

**Zeitschrift:** Das Werk : Architektur und Kunst = L'oeuvre : architecture et art  
**Band:** 23 (1936)  
**Heft:** 12

**Rubrik:** Wohnhaus Dr. Forbrich in Weggis : Architekt A. Zeyer

#### Nutzungsbedingungen

Die ETH-Bibliothek ist die Anbieterin der digitalisierten Zeitschriften auf E-Periodica. Sie besitzt keine Urheberrechte an den Zeitschriften und ist nicht verantwortlich für deren Inhalte. Die Rechte liegen in der Regel bei den Herausgebern beziehungsweise den externen Rechteinhabern. Das Veröffentlichen von Bildern in Print- und Online-Publikationen sowie auf Social Media-Kanälen oder Webseiten ist nur mit vorheriger Genehmigung der Rechteinhaber erlaubt. [Mehr erfahren](#)

#### Conditions d'utilisation

L'ETH Library est le fournisseur des revues numérisées. Elle ne détient aucun droit d'auteur sur les revues et n'est pas responsable de leur contenu. En règle générale, les droits sont détenus par les éditeurs ou les détenteurs de droits externes. La reproduction d'images dans des publications imprimées ou en ligne ainsi que sur des canaux de médias sociaux ou des sites web n'est autorisée qu'avec l'accord préalable des détenteurs des droits. [En savoir plus](#)

#### Terms of use

The ETH Library is the provider of the digitised journals. It does not own any copyrights to the journals and is not responsible for their content. The rights usually lie with the publishers or the external rights holders. Publishing images in print and online publications, as well as on social media channels or websites, is only permitted with the prior consent of the rights holders. [Find out more](#)

**Download PDF:** 16.01.2026

**ETH-Bibliothek Zürich, E-Periodica, <https://www.e-periodica.ch>**



Wohnhaus Dr. F. in Weggis. Südwestansicht vom Garten her

D A S W E R K   H E F T 1 2   D E Z E M B E R 1 9 3 6

Nordostansicht von der Strasse






Wohnhaus Dr. Forbrich  
in Weggis am Vierwaldstättersee  
Albert Zeyer, Arch. BSA, Luzern  
Grundrisse 1:300

Legenden Obergeschoß: 30, 31 Gastzimmer, 32 Nähzimmer, 33 Zugang zum Sonnenbad, 34 Gästebad, 35 Gastzimmer, 36 Garage

Legenden Untergeschoß: 1 Eingang und Garderobe für die Praxis, 2 Warlezimmer, 3 Operationszimmer, 4 Laboratorium, 5 Turnraum, 6 Weinkeller, 7 Hauskeller, 8 Heizung, 9 Vorplatz, 10 Waschküche, 11 Trockenraum, 12 Bügelzimmer

Legenden Erdgeschoss: 13 Geräteraum, 14 Speisekammer, 15 Küche, 16 Anrichte, 17 Mädehenzimmer, 18 Garderobe, 19 Putzraum, 20 Windfang, 21 Wohnhalle, 22 Abort, 23 Dusche u. Aufgang zum Sonnenbad, 24 Badezimmer, 25 Ankleidezimmer, 26 Speisezimmer, 27 Wohnzimmer, 28 Herrenzimmer, 29 Schlafzimmer

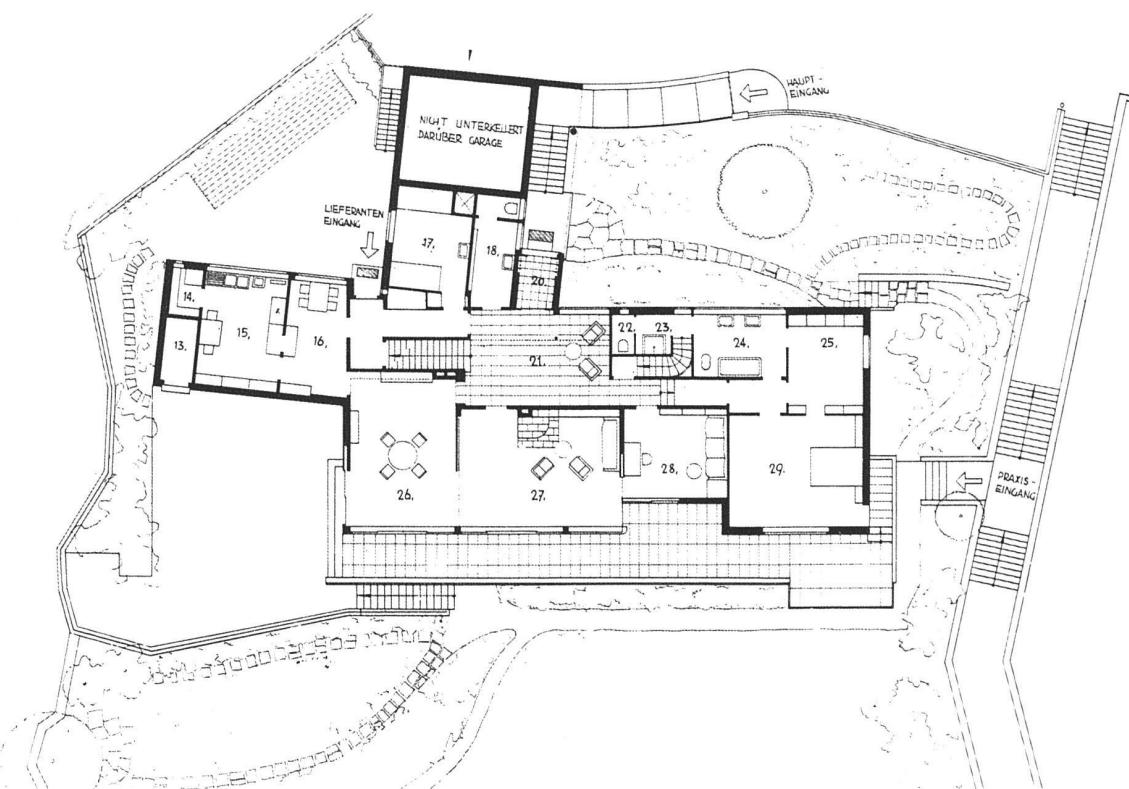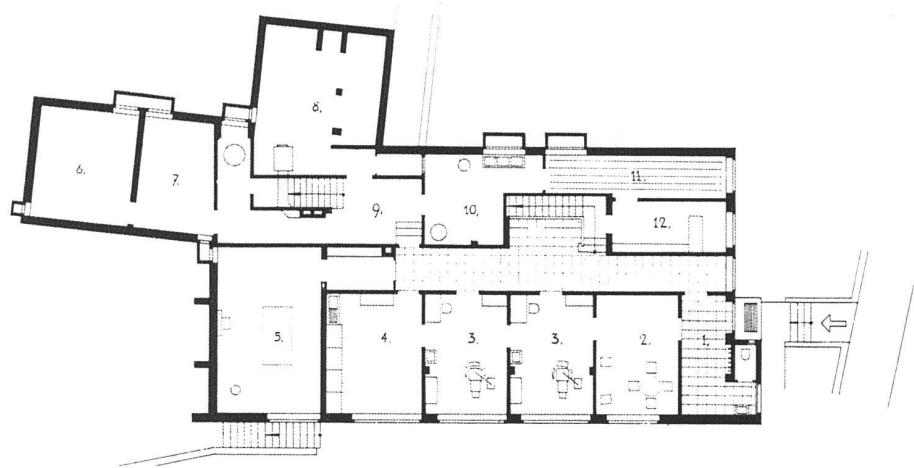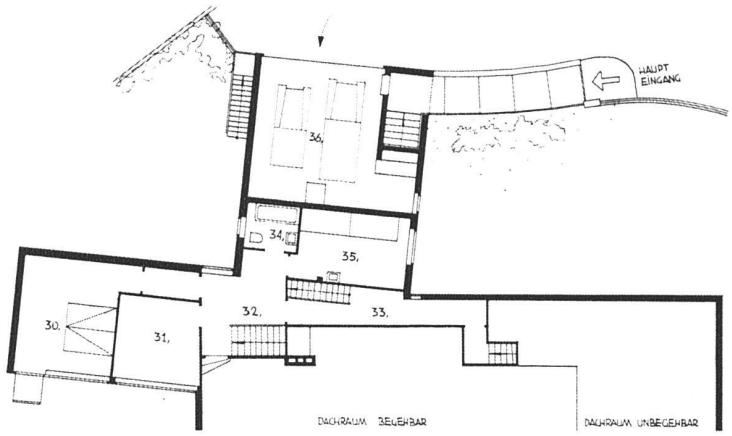




Wohn- und Esszimmer. Durchblick entlang der Südseite auf die Wohnterrasse

Wohnhaus Dr. F. in Weggis Albert Zeyer, Architekt BSA, Luzern

Wohnhalle mit Treppe



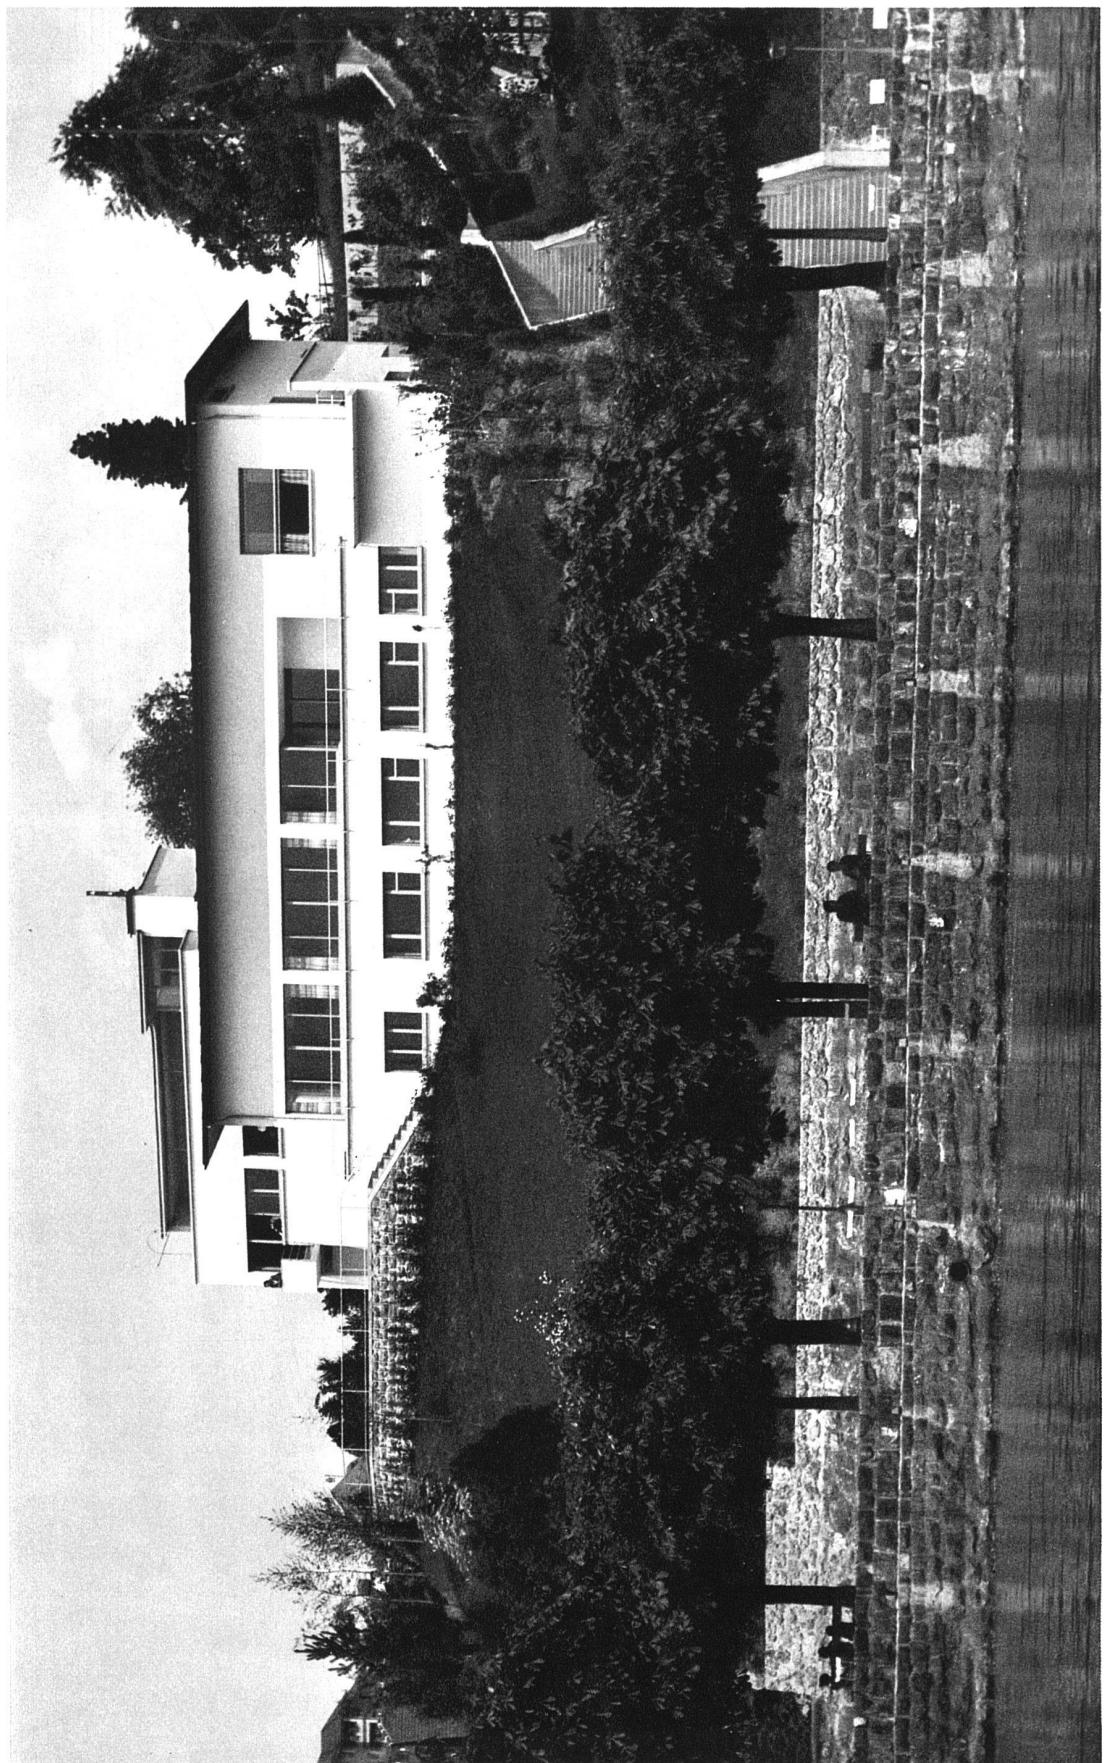

Wohnhaus Dr. F. in Weggis - Albert Zeyer, Architekt BSA, Luzern  
Südausblick vom See her. Das Haus steht am Fuss der Rigi, mit Ausblick auf den See; es steht am oberen Rand des Grundstückes. Die Garage liegt auf Strassenhöhe im Obergeschoss. Das Erdgeschoss liegt 2,3 m tiefer. Im Erdgeschoss Räume für zahnärztliche Praxis

Foto: Friebel, Sursee