

Zeitschrift: Das Werk : Architektur und Kunst = L'oeuvre : architecture et art
Band: 31 (1944)
Heft: 4

Artikel: Neubau des Kantonsspitals Schaffhausen : Architektengemeinschaft R. Landolt, Architekt SIA, Zürich ; W. Vetter, Architekt SIA, Schaffhausen und Genf ; Scherrer und Meyer, Architekten BSA, SIA, Schaffhausen
Autor: [s.n.]
DOI: <https://doi.org/10.5169/seals-24995>

Nutzungsbedingungen

Die ETH-Bibliothek ist die Anbieterin der digitalisierten Zeitschriften auf E-Periodica. Sie besitzt keine Urheberrechte an den Zeitschriften und ist nicht verantwortlich für deren Inhalte. Die Rechte liegen in der Regel bei den Herausgebern beziehungsweise den externen Rechteinhabern. Das Veröffentlichen von Bildern in Print- und Online-Publikationen sowie auf Social Media-Kanälen oder Webseiten ist nur mit vorheriger Genehmigung der Rechteinhaber erlaubt. [Mehr erfahren](#)

Conditions d'utilisation


L'ETH Library est le fournisseur des revues numérisées. Elle ne détient aucun droit d'auteur sur les revues et n'est pas responsable de leur contenu. En règle générale, les droits sont détenus par les éditeurs ou les détenteurs de droits externes. La reproduction d'images dans des publications imprimées ou en ligne ainsi que sur des canaux de médias sociaux ou des sites web n'est autorisée qu'avec l'accord préalable des détenteurs des droits. [En savoir plus](#)

Terms of use

The ETH Library is the provider of the digitised journals. It does not own any copyrights to the journals and is not responsible for their content. The rights usually lie with the publishers or the external rights holders. Publishing images in print and online publications, as well as on social media channels or websites, is only permitted with the prior consent of the rights holders. [Find out more](#)

Download PDF: 02.04.2026

ETH-Bibliothek Zürich, E-Periodica, <https://www.e-periodica.ch>

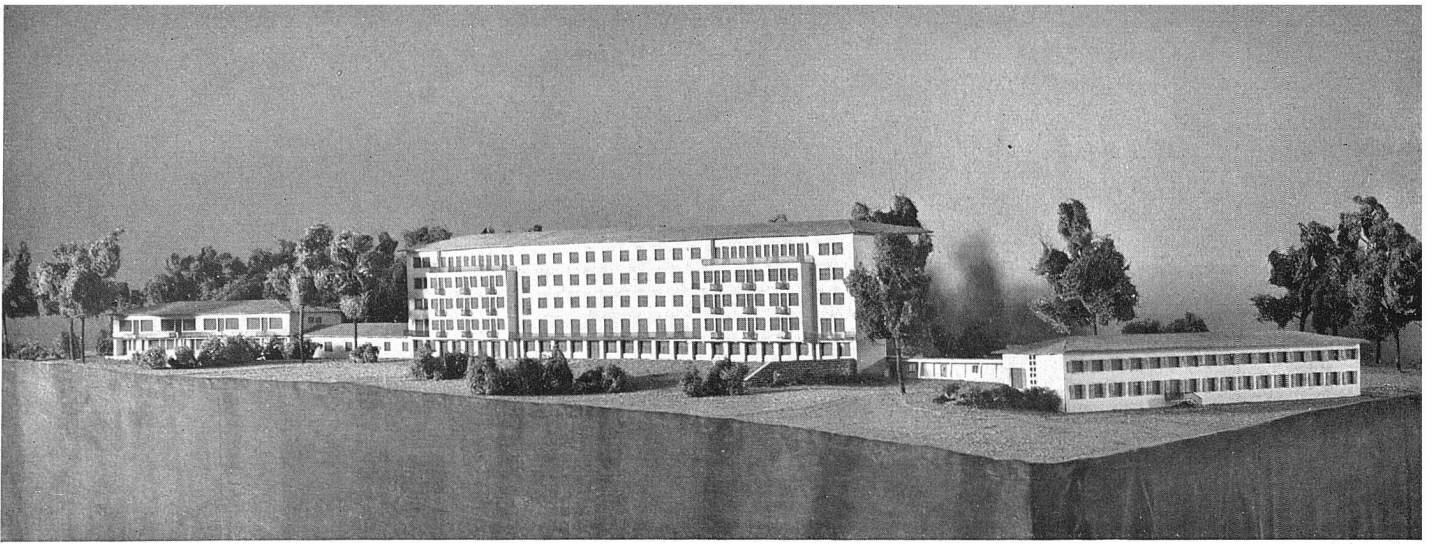

Modellansicht von Südosten

Neubau des Kantonsspitals Schaffhausen

Architektengemeinschaft R. Landolt, Architekt SIA, Zürich, W. Vetter, Architekt SIA, Schaffhausen und Genf,
Scherrer & Meyer, Architekten B.S.A., SIA, Schaffhausen

Die ungünstige Lage im Stadtorganismus und die Überalterung der jetzigen Gebäude des Kantonsspitals Schaffhausen führten zur Projektierung einer vollständigen Neuanlage außerhalb der Stadt.

Der bezüglich seiner Lage und seiner topographischen Verhältnisse sehr günstige Bauplatz auf dem flachen Höhenrücken des Geißberges, befindet sich in einem schönen Buchenwald, inmitten eines großen, dem Kanton gehörenden Areals. Die Bettenhäuser liegen auf dem höchsten Punkt, Wäscherei und Heizung zwischen ihnen in einer natürlichen Geländemulde, das Schwesternhaus tiefer am ostseitigen flachen Hang.

Über Art und Lage der einzelnen Abteilungen gibt die Isometrie Auskunft. Maßgebend bei der Projektierung war neben dem Streben nach Klarheit und Gedrängtheit im Interesse niedriger Baukosten vor allem die Forderung nach reibungslosen Betriebsverhältnissen und Vermeidung unerwünschter Kreuzungen. Im übrigen weisen die Grundrisse folgende Merkmale auf:

Die Hauptzugänge führen direkt in das Erdgeschoß des Bettenhauses; der Behandlungsflügel bleibt dadurch ganz den Behandlungsabteilungen reserviert.

Um die Eingangshalle sind diejenigen Raumgruppen konzentriert, die besonders auch von Personen außerhalb des Spitals betreten werden müssen (Verwaltung, Vortragssaal, Physikalische Therapie, die häufig von ambulanten Patienten aufgesucht wird). Die Eingangshalle öffnet sich breit gegen den Garten und Wald; damit wird ein freundlicher, nicht allzu spitalmäßiger erster Eindruck auf den Patienten erstrebt.

Das Haupt-Bettenhaus enthält auf jedem Geschoß zwei Pflegeeinheiten mit je 28 bis 36 Betten (Privatabteilung 17 Betten) in Zimmern zu zwei, vier und sechs Betten. Zwischen Privat- und Kinderabteilung liegen 14 Betten für Hals-, Nasen-, Ohren- und Augenkranke.


Das Infektionshaus umfasst eine Tuberkulosestation im Erdgeschoß mit 16 und eine Infektionsabteilung mit Einzelisolation aller Bettenräume mit 14 Betten.


Zwischen dem Haupt-Bettenhaus und dem Infektionshaus liegen das Assistentenquartier und in einem rückwärtigen Flügel das Wirtschaftsgebäude, enthaltend Wäscherei, Heizung und Wohnungen der Wärter und Portiers. Die Lage der Wäscherei gestattet möglichst direkte Beschickung derselben aus beiden Bettenhäusern; die Desinfektionsräume liegen direkt unter den Infektionsabteilungen.

Wäscherei und Küche sind mit den Spital- und Ärztegaragen um den natürlich auf Untergeschoßhöhe liegenden Wirtschaftshof gruppiert. Die reichlichen Vorratsräume nehmen das ganze Untergeschoß des Behandlungsflügels ein. Neben der Hauptküche, in der alle Speisen, auch die Spezialplatten und Zwischenmahlzeiten, zubereitet werden, sind in den Stockwerken nur Verteiloffices (keine Verteilküchen) vorgesehen. Die Speisen werden auf Speisewagen via Verteiloffice direkt an die Patientenbetten geführt.

Der Bau, der als gemischter Backstein- und Eisenbetonbau geplant ist, weist bei einem Rauminhalt von 56 000 m³ 269 Patientenbetten, 29 Säuglingsbetten und 70 Personalbetten auf.

K. Scherrer

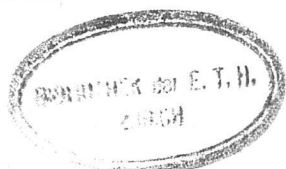

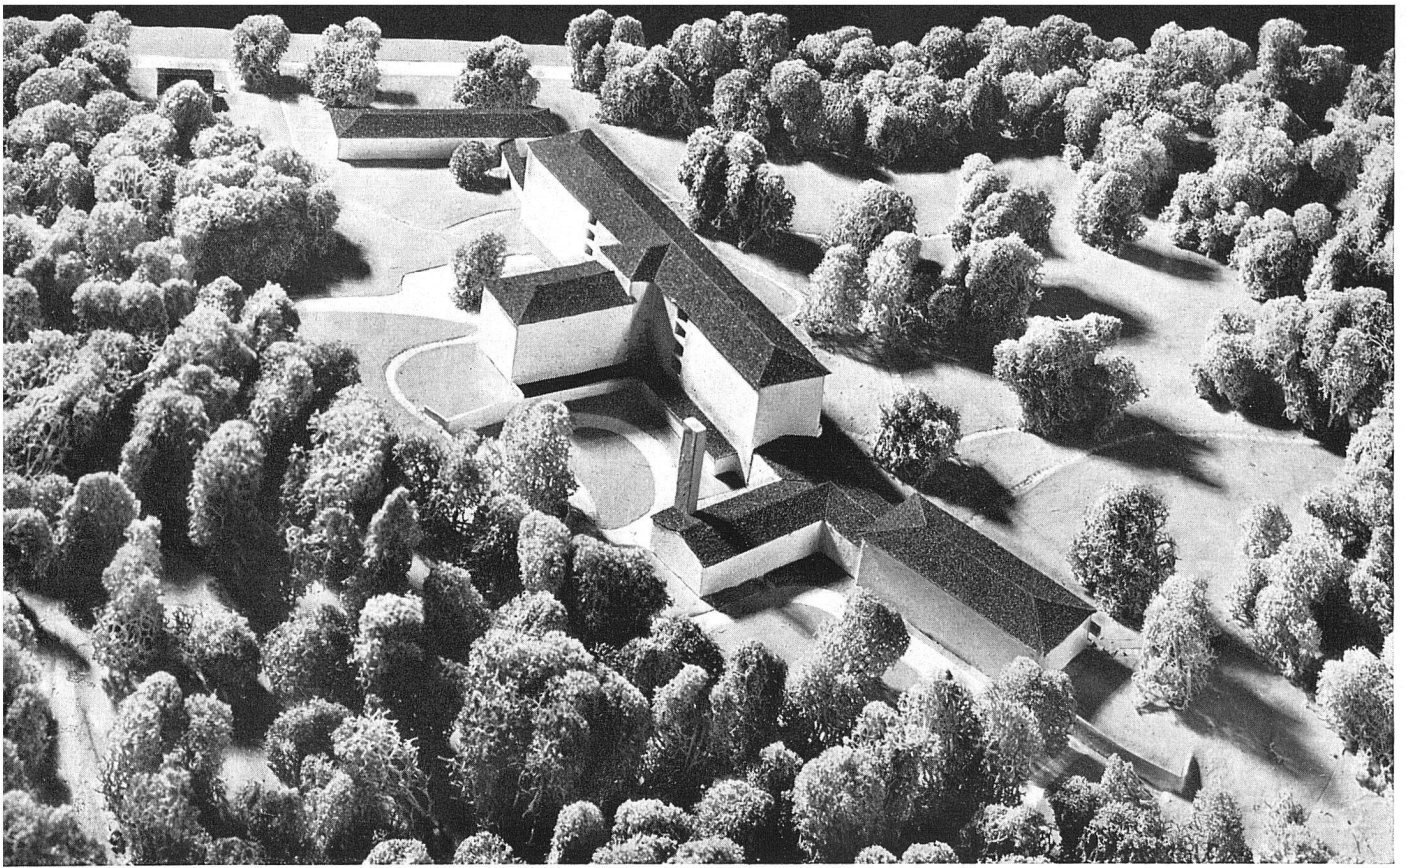

Luftansicht von Nordwesten

verschiedenen Abteilungen in genereller, perspektivischer Darstellung

