Zeitschrift: Das Werk : Architektur und Kunst = L'oeuvre : architecture et art
Band: 34 (1947)
Heft: 3

Artikel: Friedhoferweiterung Höngg/Zch. : Projekt Müller & Freytag, Architekten BSA ; und Gustav Ammann SWB, Gartenarchitekt BSG, Zürich

Autor: [s.n.]

DOI: https://doi.org/10.5169/seals-26981

Nutzungsbedingungen
Die ETH-Bibliothek ist die Anbieterin der digitalisierten Zeitschriften auf E-Periodica. Sie besitzt keine Urheberrechte an den Zeitschriften und ist nicht verantwortlich für deren Inhalte. Die Rechte liegen in der Regel bei den Herausgebern beziehungsweise den externen Rechteinhabern. Das Veröffentlichen von Bildern in Print- und Online-Publikationen sowie auf Social Media-Kanälen oder Webseiten ist nur mit vorheriger Genehmigung der Rechteinhaber erlaubt. Mehr erfahren

Conditions d'utilisation
L'ETH Library est le fournisseur des revues numérisées. Elle ne détient aucun droit d'auteur sur les revues et n'est pas responsable de leur contenu. En règle générale, les droits sont détenus par les éditeurs ou les détenteurs de droits externes. La reproduction d'images dans des publications imprimées ou en ligne ainsi que sur des canaux de médias sociaux ou des sites web n'est autorisée qu'avec l'accord préalable des détenteurs des droits. En savoir plus

Terms of use
The ETH Library is the provider of the digitised journals. It does not own any copyrights to the journals and is not responsible for their content. The rights usually lie with the publishers or the external rights holders. Publishing images in print and online publications, as well as on social media channels or websites, is only permitted with the prior consent of the rights holders. Find out more

Download PDF: 27.11.2025

ETH-Bibliothek Zürich, E-Periodica, https://www.e-periodica.ch

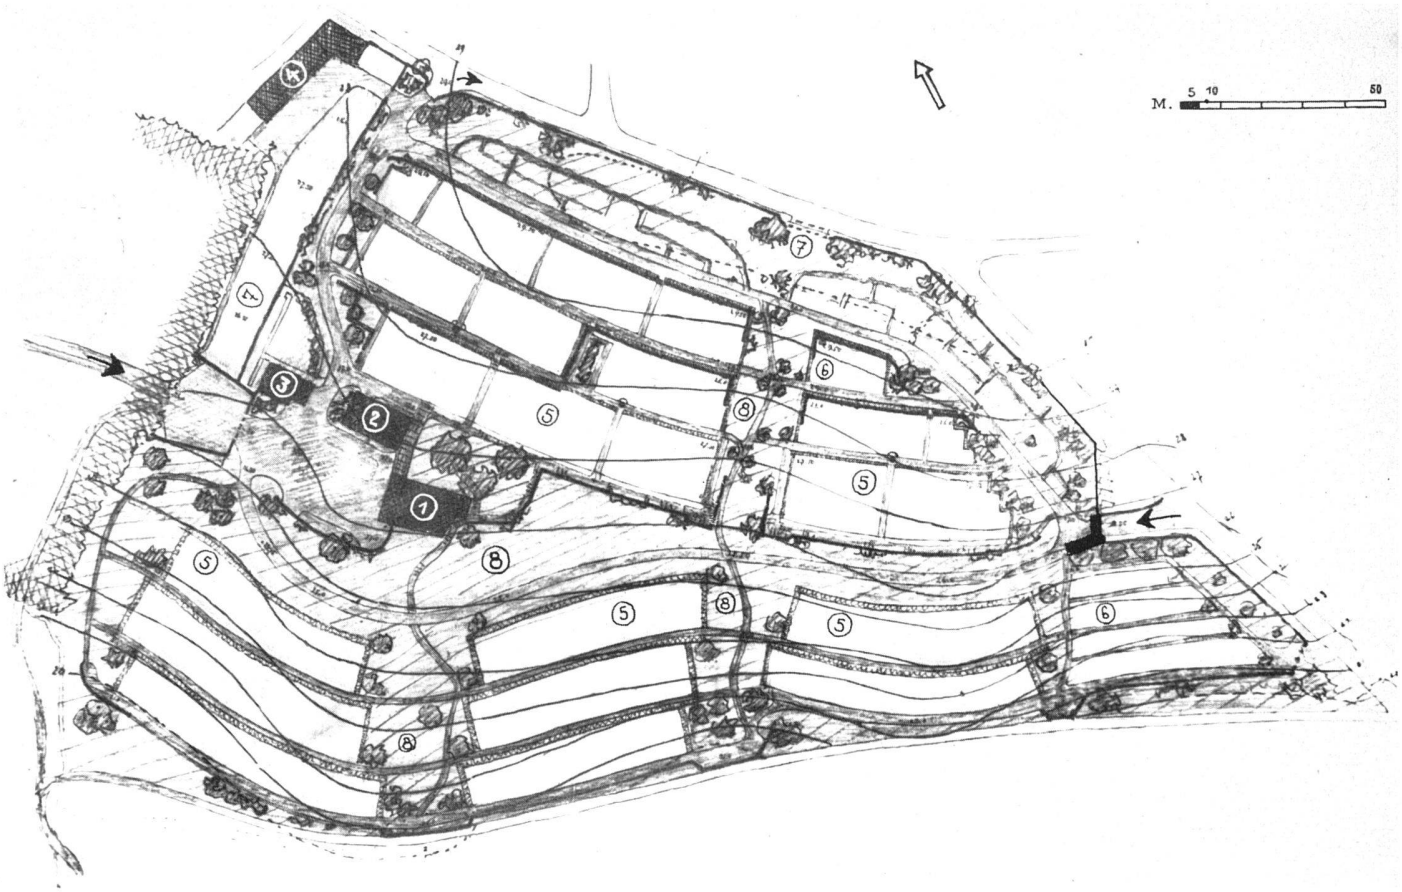

Erweiterungsplan 1 : 1800
1 Abdankungskapelle, 2 Leichenhalle, 3 Gärtnerhaus, 4 Geräteschuppen, 5 Reihengräber, 6 Kindergräber, 7 Familiengräber, 8 Öffentliche Grünzone

Friedhoferweiterung Höngg/Zch.

Projekt Müller & Freytag, Architekten BSA, und Gustav Ammann SWB, Gartenarchitekt BSG, Zürich

Vorschlag zur Durchdringung von Grabfeldern und Park. Ausführung unter Leitung des Städt. Tiefbauamtes, jedoch ohne Zuziehung des Projektverfassers begonnen. Ablieferung des Ausführungsprojektes kurz vor dem Tode von Arch. Freytag. Hochbauten werden durch dessen Mitarbeiter Arch. Gachnang weiterbearbeitet

Friedhoferweiterung Männedorf

Vorschlag von Gustav Ammann SWB, Gartenarchitekt BSG, Zürich

Der Vorschlag sieht die Erweiterung jenseits des Bachtobels vor unter Einbeziehung desselben als öffentliche Grünzone / Agrandissement proposé au-delà de la gorge du ruisseau; ce dernier ferait partie de l'ensemble formant une zone verte publique / Proposed extension to the other side of the valley of the brook, which is to be included in the layout as a public green zone
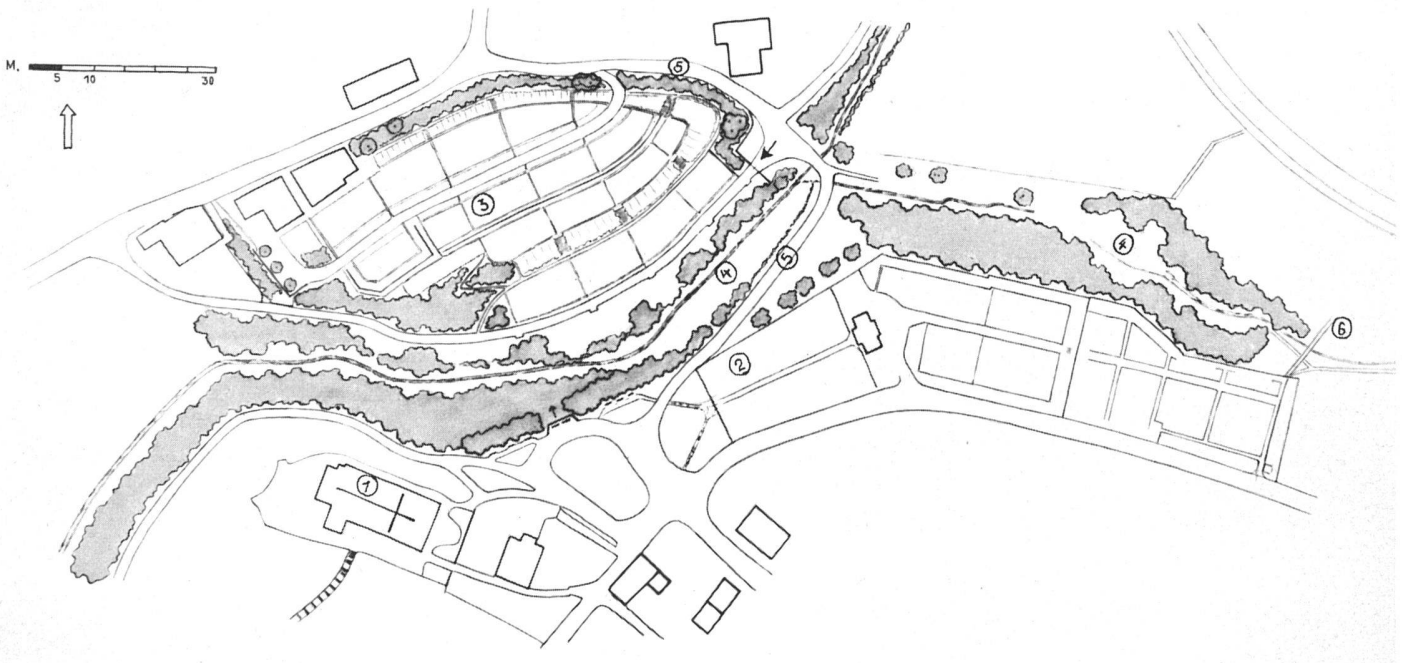
Gesamtplan 1 : 1200
1 Kirche auf dem Hügelkamm, 2 Alter Friedhof, 3 Erweiterung an Stelle der heutigen Gärtnerei, 4 Bachtobel mit reichem Baumwuchs