

Zeitschrift: Das Werk : Architektur und Kunst = L'oeuvre : architecture et art

Band: 34 (1947)

Heft: 5

Artikel: Projekt für die Erschliessung des Horburgareals der CIBA in Basel : Hermann Baur, Architekt BSA, Basel

Autor: [s.n.]

DOI: <https://doi.org/10.5169/seals-27000>

Nutzungsbedingungen

Die ETH-Bibliothek ist die Anbieterin der digitalisierten Zeitschriften auf E-Periodica. Sie besitzt keine Urheberrechte an den Zeitschriften und ist nicht verantwortlich für deren Inhalte. Die Rechte liegen in der Regel bei den Herausgebern beziehungsweise den externen Rechteinhabern. Das Veröffentlichen von Bildern in Print- und Online-Publikationen sowie auf Social Media-Kanälen oder Webseiten ist nur mit vorheriger Genehmigung der Rechteinhaber erlaubt. [Mehr erfahren](#)

Conditions d'utilisation


L'ETH Library est le fournisseur des revues numérisées. Elle ne détient aucun droit d'auteur sur les revues et n'est pas responsable de leur contenu. En règle générale, les droits sont détenus par les éditeurs ou les détenteurs de droits externes. La reproduction d'images dans des publications imprimées ou en ligne ainsi que sur des canaux de médias sociaux ou des sites web n'est autorisée qu'avec l'accord préalable des détenteurs des droits. [En savoir plus](#)

Terms of use

The ETH Library is the provider of the digitised journals. It does not own any copyrights to the journals and is not responsible for their content. The rights usually lie with the publishers or the external rights holders. Publishing images in print and online publications, as well as on social media channels or websites, is only permitted with the prior consent of the rights holders. [Find out more](#)

Download PDF: 15.01.2026

ETH-Bibliothek Zürich, E-Periodica, <https://www.e-periodica.ch>

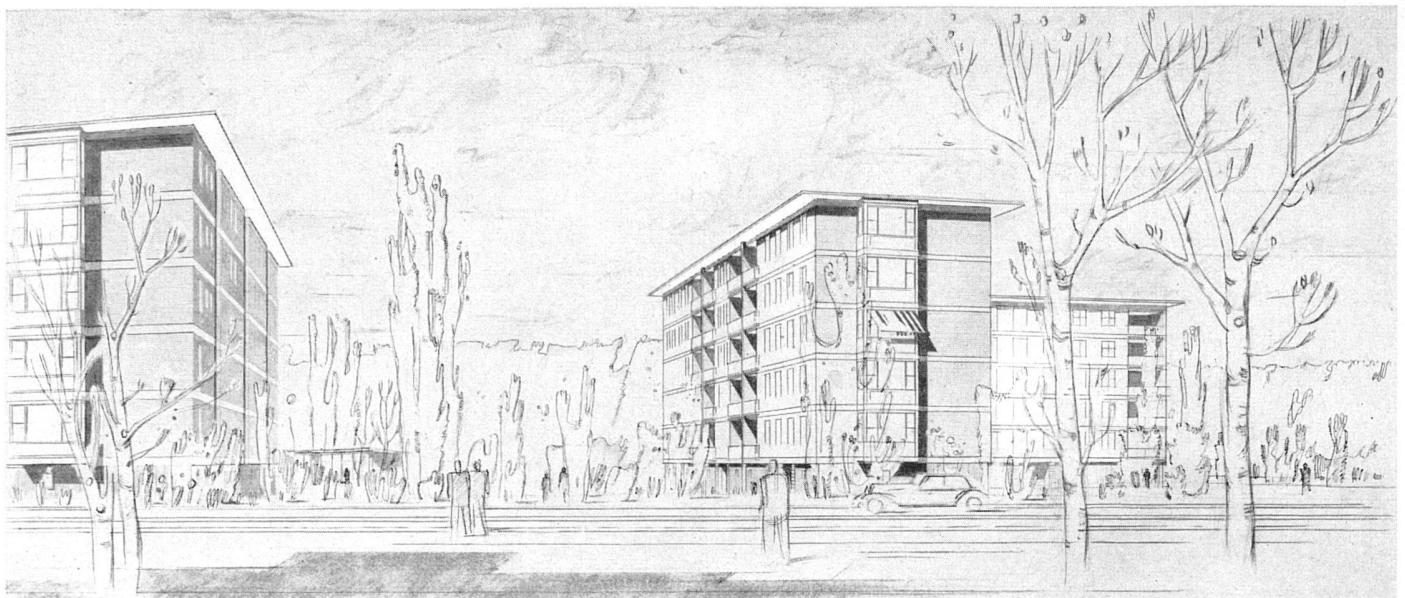


Perspektive von Süden, fünfgeschossige Wohnbauten mit Sockelgeschoß / Vue perspective côté Sud / Perspective from the south

Projekt für die Erschließung des Horburgareals der CIBA in Basel

Hermann Baur, Architekt BS.A, Basel

Aus dem unter fünf Basler Architekturfirmen veranstalteten beschränkten Wettbewerb. Nähere Angaben und übrige Projekte siehe Chronik



Klischees Schweiz. Bau-Zeitung 1. März 1947

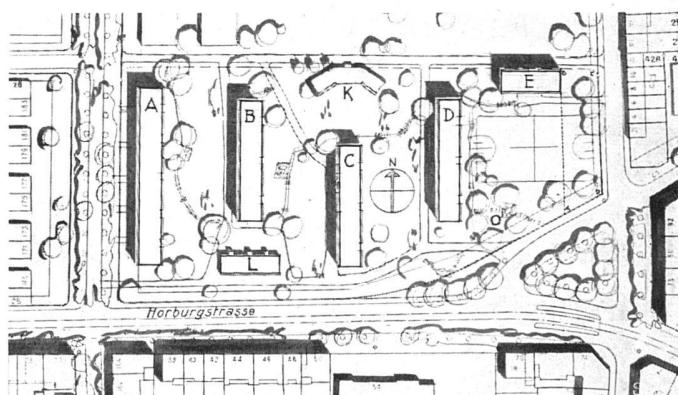

Lageplan 1:3000 / Plan de situation / Site plan

A, B, C, D Fünfgeschossige Bauten mit Zwei- bis Vierzimmer-Wohnungen, E Fünfzimmer-Wohnungen, K Kindergarten, L Läden

Grundrisse Block E 1:400 / Plans des blocs E
Plans of a block E

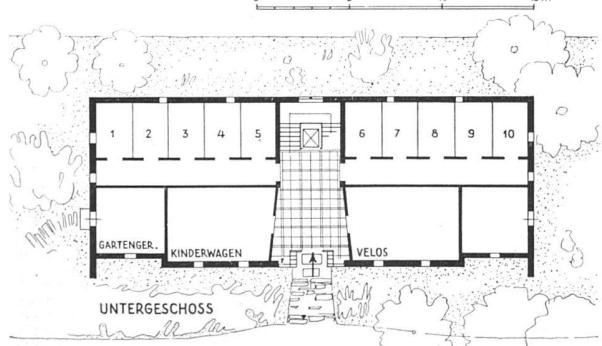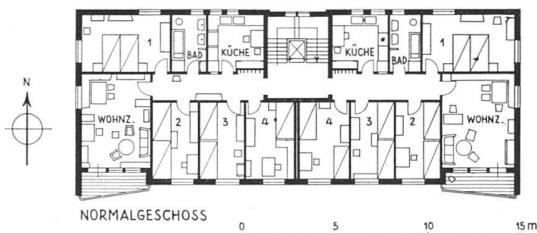

Grundrisse Blöcke A, B, C, D 1:400 / Plans des blocs A, B, C, D /
Plans of blocks A, B, C, D

