

**Zeitschrift:** Das Werk : Architektur und Kunst = L'oeuvre : architecture et art  
**Band:** 34 (1947)  
**Heft:** 5

**Artikel:** Projekt für die Erschliessung des Horburgareals der CIBA in Basel :  
Hermann Baur, Architekt BSA, Basel

**Autor:** [s.n.]

**DOI:** <https://doi.org/10.5169/seals-27000>

### **Nutzungsbedingungen**

Die ETH-Bibliothek ist die Anbieterin der digitalisierten Zeitschriften. Sie besitzt keine Urheberrechte an den Zeitschriften und ist nicht verantwortlich für deren Inhalte. Die Rechte liegen in der Regel bei den Herausgebern beziehungsweise den externen Rechteinhabern. [Siehe Rechtliche Hinweise.](#)

### **Conditions d'utilisation**


L'ETH Library est le fournisseur des revues numérisées. Elle ne détient aucun droit d'auteur sur les revues et n'est pas responsable de leur contenu. En règle générale, les droits sont détenus par les éditeurs ou les détenteurs de droits externes. [Voir Informations légales.](#)

### **Terms of use**

The ETH Library is the provider of the digitised journals. It does not own any copyrights to the journals and is not responsible for their content. The rights usually lie with the publishers or the external rights holders. [See Legal notice.](#)

**Download PDF:** 17.05.2025

**ETH-Bibliothek Zürich, E-Periodica, <https://www.e-periodica.ch>**

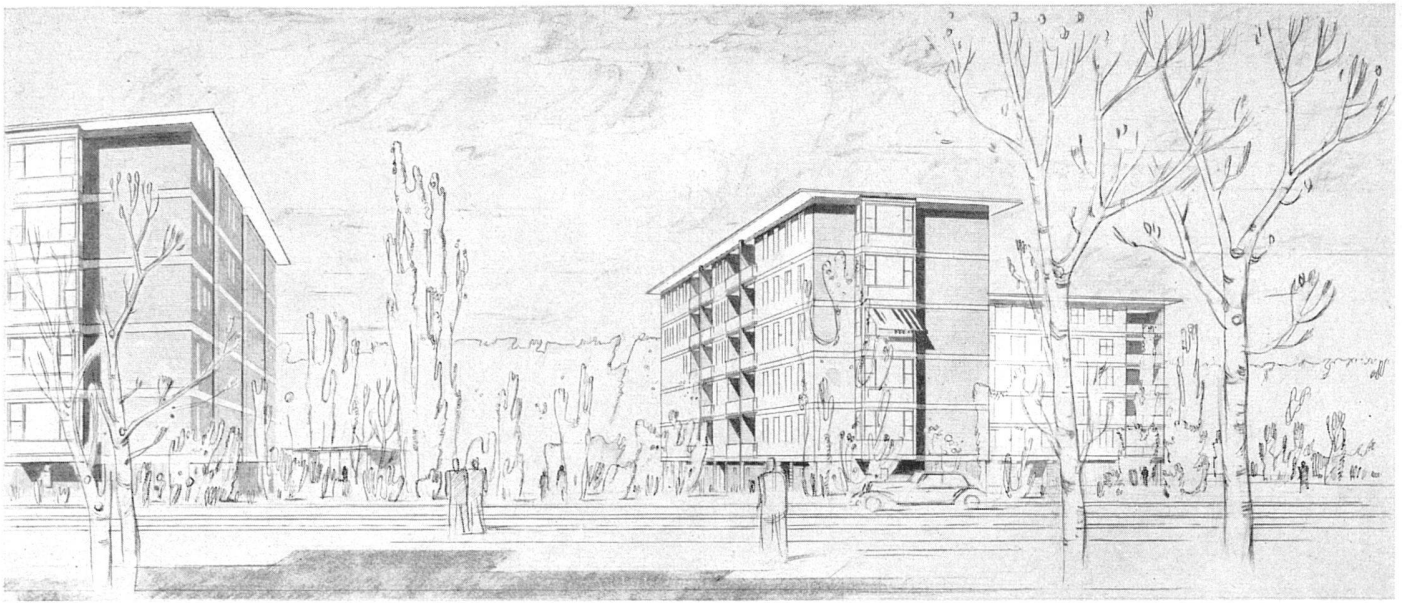


Perspektive von Süden, fünfgeschossige Wohnbauten mit Sockelgeschoß / Vue perspective côté Sud / Perspective from the south

## Projekt für die Erschließung des Horburgareals der CIBA in Basel

Hermann Baur, Architekt B.S.A., Basel

Aus dem unter fünf Basler Architekturfirmer veranstalteten beschränkten Wettbewerb. Nähere Angaben und übrige Projekte siehe Chronik


Klischees Schweiz. Bau-Zeitung 1. März 1947

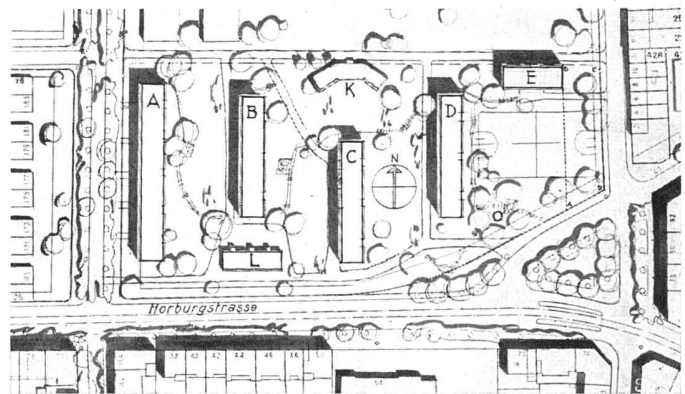

Lageplan 1:3000 / Plan de situation / Site plan

A, B, C, D Fünfgeschossige Bauten mit Zwei- bis Vierzimmer-Wohnungen, E Fünfzimmer-Wohnungen, K Kindergarten, L Läden

Grundrisse Block E 1:400 / Plans des blocs E  
Plans of a block E

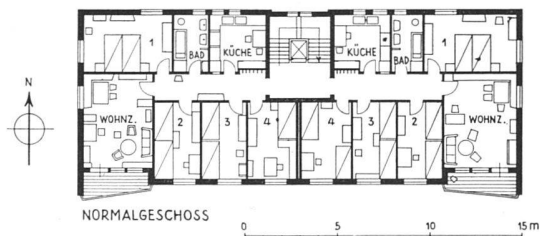

Grundrisse Blöcke A, B, C, D 1:400 / Plans des blocs A, B, C, D /  
Plans of blocks A, B, C, D

