

**Zeitschrift:** Das Werk : Architektur und Kunst = L'oeuvre : architecture et art

**Band:** 34 (1947)

**Heft:** 8

**Artikel:** Rebhaus bei Sitten im Wallis : erbaut 1945/46 durch Jean Suter, Architekt Sion

**Autor:** [s.n.]

**DOI:** <https://doi.org/10.5169/seals-27025>

#### Nutzungsbedingungen

Die ETH-Bibliothek ist die Anbieterin der digitalisierten Zeitschriften auf E-Periodica. Sie besitzt keine Urheberrechte an den Zeitschriften und ist nicht verantwortlich für deren Inhalte. Die Rechte liegen in der Regel bei den Herausgebern beziehungsweise den externen Rechteinhabern. Das Veröffentlichen von Bildern in Print- und Online-Publikationen sowie auf Social Media-Kanälen oder Webseiten ist nur mit vorheriger Genehmigung der Rechteinhaber erlaubt. [Mehr erfahren](#)

#### Conditions d'utilisation


L'ETH Library est le fournisseur des revues numérisées. Elle ne détient aucun droit d'auteur sur les revues et n'est pas responsable de leur contenu. En règle générale, les droits sont détenus par les éditeurs ou les détenteurs de droits externes. La reproduction d'images dans des publications imprimées ou en ligne ainsi que sur des canaux de médias sociaux ou des sites web n'est autorisée qu'avec l'accord préalable des détenteurs des droits. [En savoir plus](#)

#### Terms of use


The ETH Library is the provider of the digitised journals. It does not own any copyrights to the journals and is not responsible for their content. The rights usually lie with the publishers or the external rights holders. Publishing images in print and online publications, as well as on social media channels or websites, is only permitted with the prior consent of the rights holders. [Find out more](#)

**Download PDF:** 14.01.2026

**ETH-Bibliothek Zürich, E-Periodica, <https://www.e-periodica.ch>**

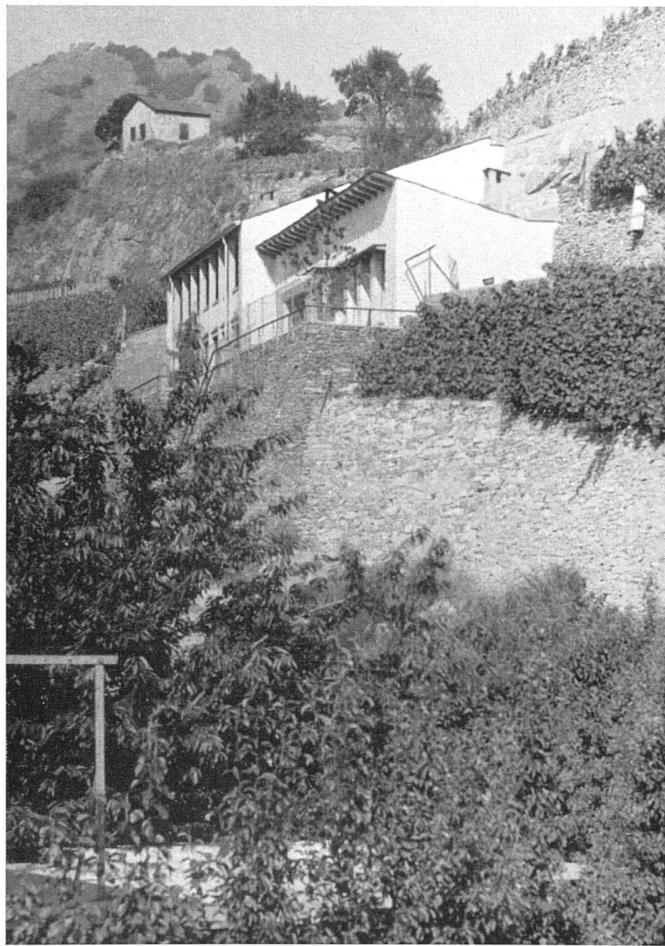

*Das Haus am Berghang / La maison s'appuie contre la pente / The house is built into the slope*

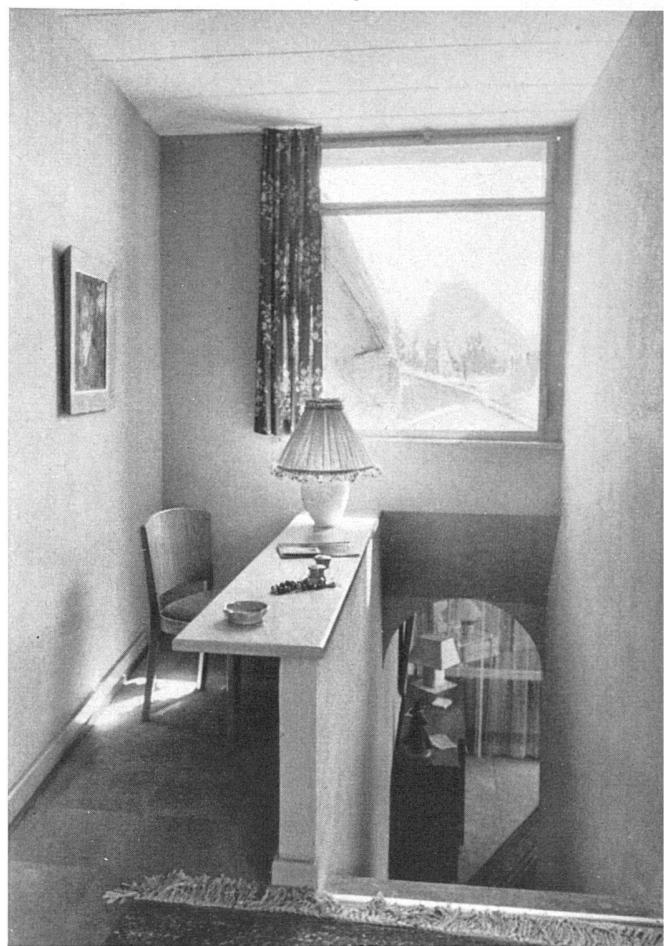

*Treppenaufgang Wohnraum-Schlafgeschoß / L'escalier conduisant de la grande salle à l'étage / The staircase leading from the living-room to the sleeping quarters*

## Rebhaus bei Sitten im Wallis

Erbaut 1945/46 durch Jean Suter, Architekt, Sion


**Situation:** Das Haus liegt bei Vaquoz unweit von Sion an einem steilen Rebhang. Es gewährt eine freie Aussicht über das ganze zentrale Rhonetal. Am Fuße der Stützmauer führt der «Chemin des Amandiers» vorbei, von dessen Axe aus das Haus mindestens 4,50 m Bauabstand haben mußte. Diese Bestimmung führte zum langgestreckten, sich an den Hang anschmiegenden, nur 6,00 m breiten Baukörper.

**Räumliche Organisation:** Das Haus umfaßt fünf Räume mit den dazugehörigen Nebenräumen. Der Wohntrakt liegt auf Terrassenhöhe, während der Teil mit den Schlafräumen 2,20 m höher seitlich gesetzt ist. Das Dach des


letzteren ist nach vorne geneigt, um diese Räume und den vorgelagerten Balkon zu beschatten.

**Konstruktive Durchbildung:** Die Fassaden wurden aus dem bei der Schaffung des Bauplatzes gewonnenen Abbruchmaterial aufgemauert. Das Dach ist mit Naturschiefer eingedeckt. Die Laube vor den Schlafzimmern besteht aus Holz. Die Räume sind im Innern verputzt und in hellen Tönen gestrichen. Die Bodenbeläge bestehen im Wohnraum aus einer Stoffbespannung, im Schlafgeschoß aus Korkplatten. Die Rückwand der Laube ist in mittlerem Rot gestrichen, während die Fassaden des Wohnteils hell gekalkt sind.

**Baukosten:** Sie betragen im Baujahr 1945/46 Fr. 70.— per m<sup>3</sup> umbauten Raumes ohne Stützmauern und Umgebungsarbeiten, jedoch inklusive Architektenhonorar.

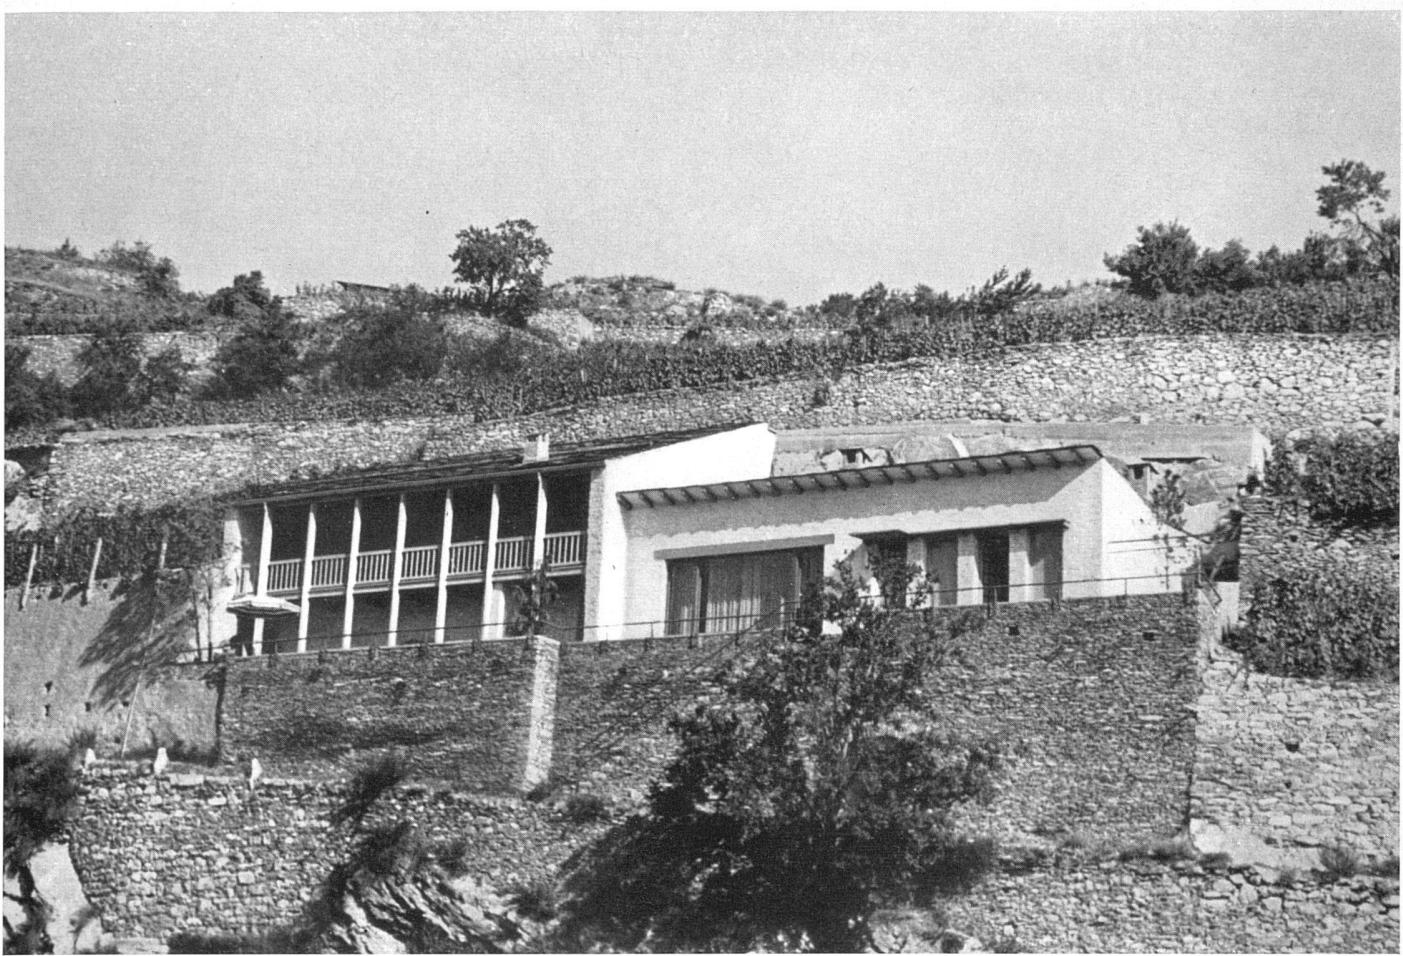


Gesamtansicht von Südost, links Schlafrakt, rechts Wohntrakt / Vue d'ensemble prise du sud-est; à gauche la partie nuit, à droite la partie jour / General view from the south-east, left the bed-room wing, right the living-quarters

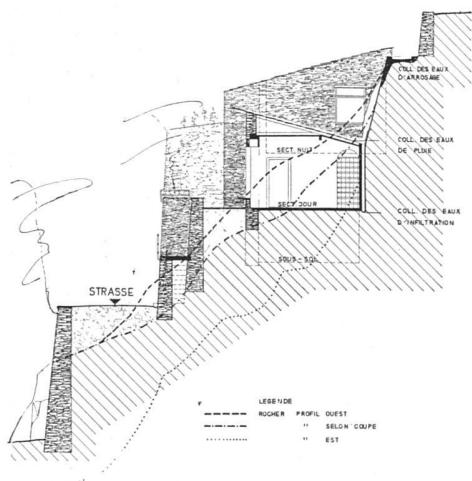

Querschnitt 1:300 / Coupe / Cross section

- |                      |               |
|----------------------|---------------|
| 1 Eingang            | 6 Spielhalle  |
| 2 Wohn-Eßraum        | 7 Schrankraum |
| 3 Frühstücksterrasse | 8 Eltern      |
| 4 Küche              | 9 Tochter     |
| 5 Waschküche         | 10 Sohn       |

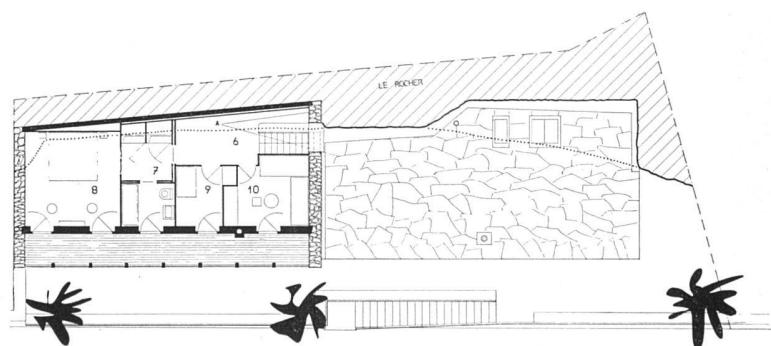

Obergeschoß 1:300 / Étage / Upper floor

Erdgeschoß 1:300 / Rez-de-chaussée / Ground-floor

