

Zeitschrift: Das Werk : Architektur und Kunst = L'oeuvre : architecture et art
Band: 35 (1948)
Heft: 5

Artikel: Wohnblock Vestersöhus, Kopenhagen : 1939, Kay Fisker und C.F. Möller, Architekten M.A.A.
Autor: [s.n.]
DOI: <https://doi.org/10.5169/seals-27669>

Nutzungsbedingungen

Die ETH-Bibliothek ist die Anbieterin der digitalisierten Zeitschriften auf E-Periodica. Sie besitzt keine Urheberrechte an den Zeitschriften und ist nicht verantwortlich für deren Inhalte. Die Rechte liegen in der Regel bei den Herausgebern beziehungsweise den externen Rechteinhabern. Das Veröffentlichen von Bildern in Print- und Online-Publikationen sowie auf Social Media-Kanälen oder Webseiten ist nur mit vorheriger Genehmigung der Rechteinhaber erlaubt. [Mehr erfahren](#)

Conditions d'utilisation


L'ETH Library est le fournisseur des revues numérisées. Elle ne détient aucun droit d'auteur sur les revues et n'est pas responsable de leur contenu. En règle générale, les droits sont détenus par les éditeurs ou les détenteurs de droits externes. La reproduction d'images dans des publications imprimées ou en ligne ainsi que sur des canaux de médias sociaux ou des sites web n'est autorisée qu'avec l'accord préalable des détenteurs des droits. [En savoir plus](#)

Terms of use

The ETH Library is the provider of the digitised journals. It does not own any copyrights to the journals and is not responsible for their content. The rights usually lie with the publishers or the external rights holders. Publishing images in print and online publications, as well as on social media channels or websites, is only permitted with the prior consent of the rights holders. [Find out more](#)

Download PDF: 15.03.2026

ETH-Bibliothek Zürich, E-Periodica, <https://www.e-periodica.ch>

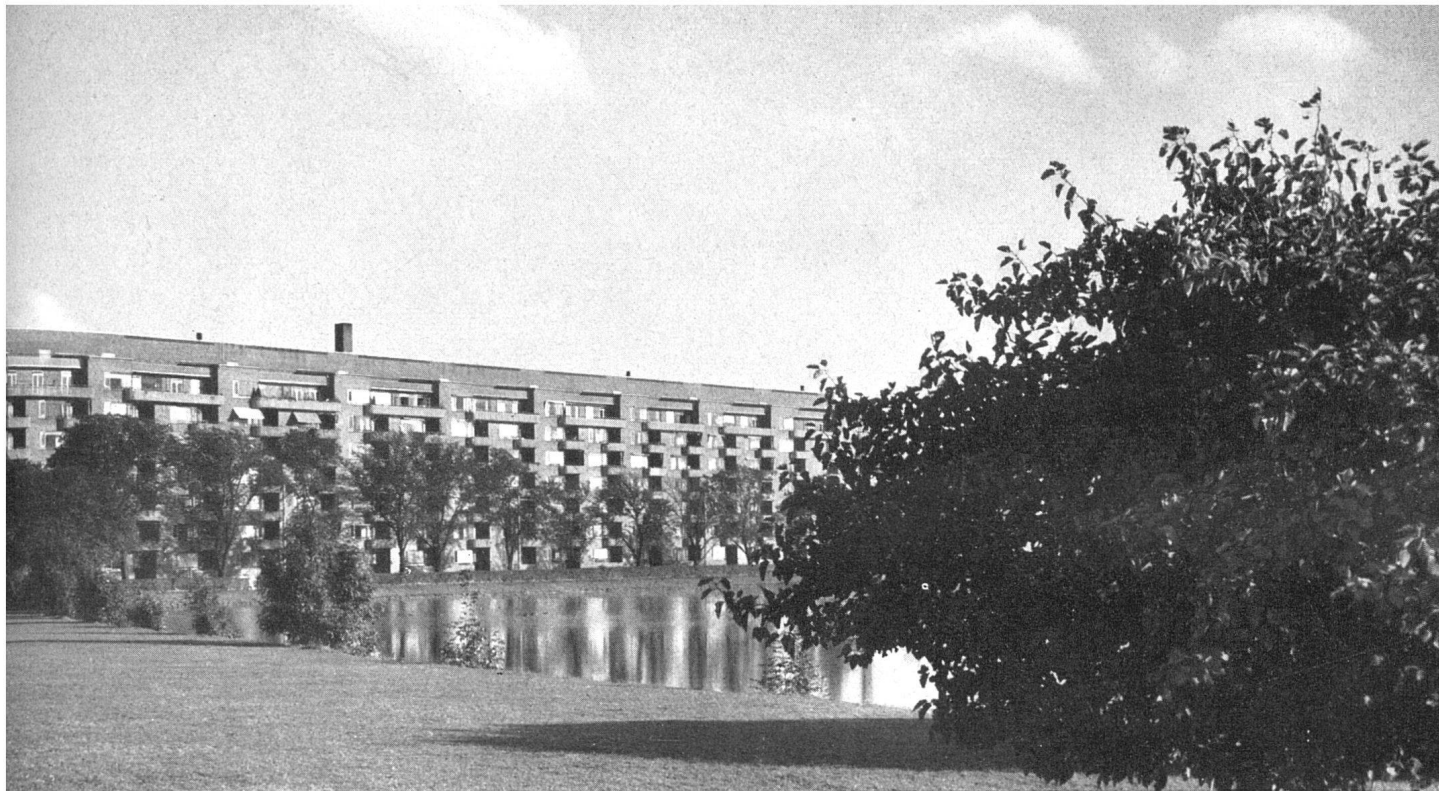

Sicht von Westen über den St. Jörgens Sø / Vue prise de l'ouest / View from the west

Wohnblock Vestersøhus, Kopenhagen


Immeubles locatifs / Apartment houses

1939, Kay Fisker und C. F. Möller, Architekten M. A. A.

Gut ausgestattete teure Kleinwohnungen. Backsteinbau unverputzt, Balkongeländer aus Flacheisenstäben

Wohnungsgrundriß 1:300 / Plan des appartements / Plan of the apartments

1 Wohnraum, 2 EBraum, 3 Küche, 4 Schlafzimmer, 5 Kehrrihtabwurf

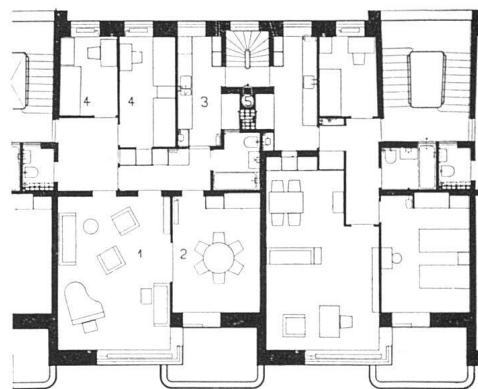

*Front mit der dem See entlang führenden Vestersø-Straße / Façade ouest, donnant sur le lac, longé par l'une des artères les plus fréquentées
Elevation of a road along the lake*

