

**Zeitschrift:** Das Werk : Architektur und Kunst = L'oeuvre : architecture et art  
**Band:** 44 (1957)  
**Heft:** 5: Sonderheft Frankreich

**Artikel:** Schulanlage Lonchamp in Casablanca : Architekt E. Azagury und L. Lévy  
**Autor:** [s.n.]  
**DOI:** <https://doi.org/10.5169/seals-34161>

### **Nutzungsbedingungen**

Die ETH-Bibliothek ist die Anbieterin der digitalisierten Zeitschriften auf E-Periodica. Sie besitzt keine Urheberrechte an den Zeitschriften und ist nicht verantwortlich für deren Inhalte. Die Rechte liegen in der Regel bei den Herausgebern beziehungsweise den externen Rechteinhabern. Das Veröffentlichen von Bildern in Print- und Online-Publikationen sowie auf Social Media-Kanälen oder Webseiten ist nur mit vorheriger Genehmigung der Rechteinhaber erlaubt. [Mehr erfahren](#)

### **Conditions d'utilisation**

L'ETH Library est le fournisseur des revues numérisées. Elle ne détient aucun droit d'auteur sur les revues et n'est pas responsable de leur contenu. En règle générale, les droits sont détenus par les éditeurs ou les détenteurs de droits externes. La reproduction d'images dans des publications imprimées ou en ligne ainsi que sur des canaux de médias sociaux ou des sites web n'est autorisée qu'avec l'accord préalable des détenteurs des droits. [En savoir plus](#)

### **Terms of use**


The ETH Library is the provider of the digitised journals. It does not own any copyrights to the journals and is not responsible for their content. The rights usually lie with the publishers or the external rights holders. Publishing images in print and online publications, as well as on social media channels or websites, is only permitted with the prior consent of the rights holders. [Find out more](#)

**Download PDF:** 21.02.2026

**ETH-Bibliothek Zürich, E-Periodica, <https://www.e-periodica.ch>**




# Schulanlage Lonchamp in Casablanca

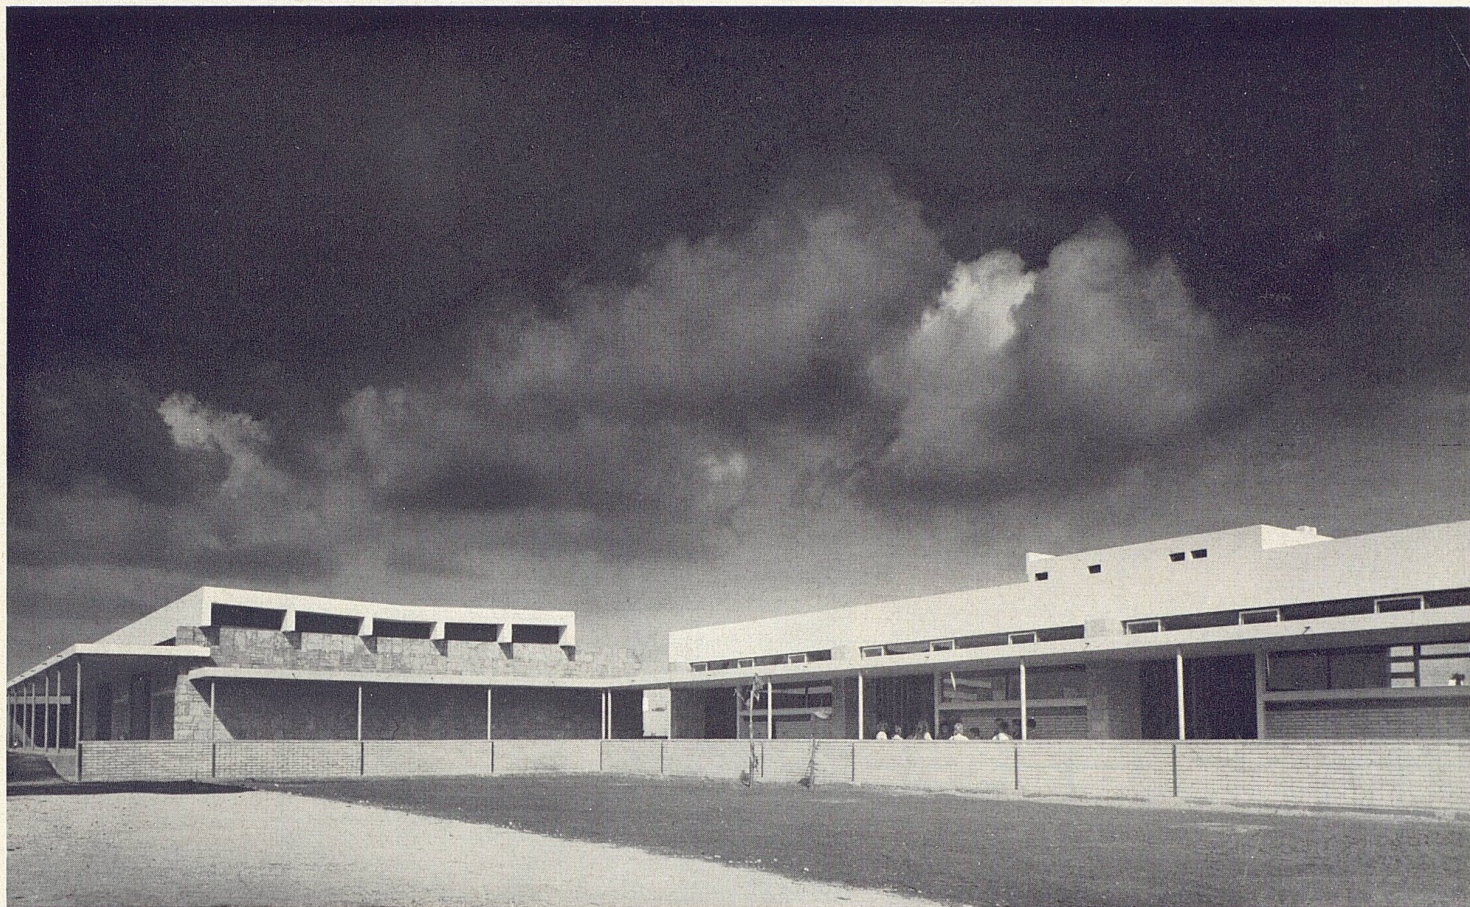

1

**Architekt: E. Azagury und L. Lévy, Casablanca**

Die Anlage umfaßt eine Mädchenschule, eine Knabenschule und einen Kindergarten, außerdem ein Gebäude mit Wohnungen für Lehrer und Abwart. Der Zugang zu den Klassenzimmern erfolgt über gedeckte Wandelgänge. Bei den Schulräumen wurde einer guten Querlüftung mittels Oberlichtern an der Südseite und Lüftungskappen in den Fenstern der Nordseite besondere Sorgfalt gewidmet.

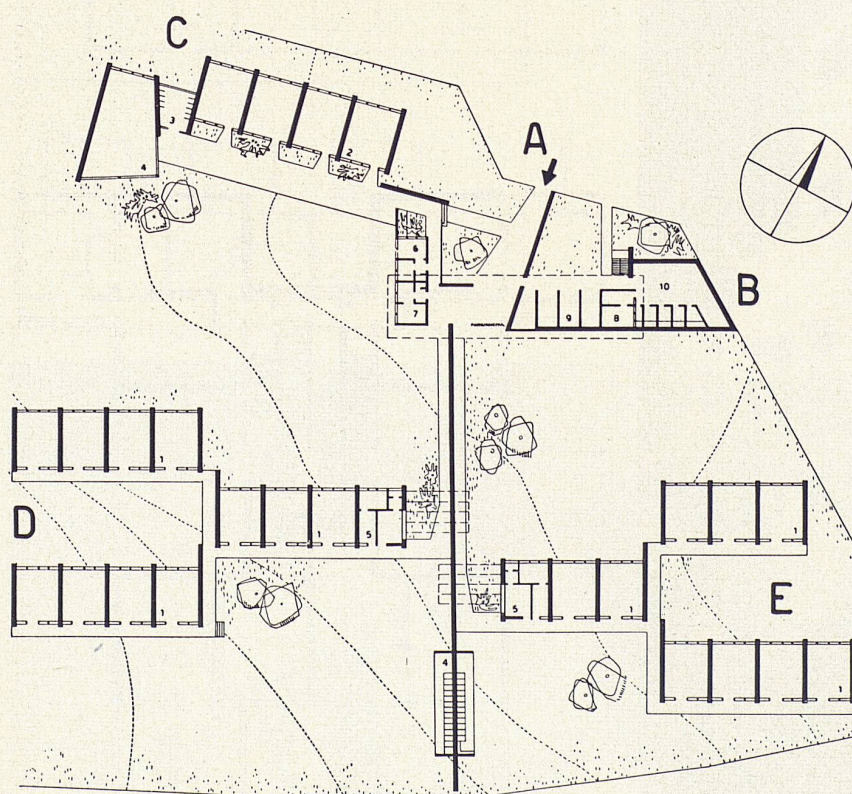


2

- A Eingang
- B Lehrerwohnung
- C Kindergarten
- D Mädchenschule
- E Knabenschule
- 1 Klassenzimmer
- 2 Kindergarten
- 3 WC
- 4 Spielraum
- 5 Lehrer
- 6 Kindergärtnerin
- 7 Arzt
- 8 Abwart
- 9 Garagen
- 10 Waschküchen






3

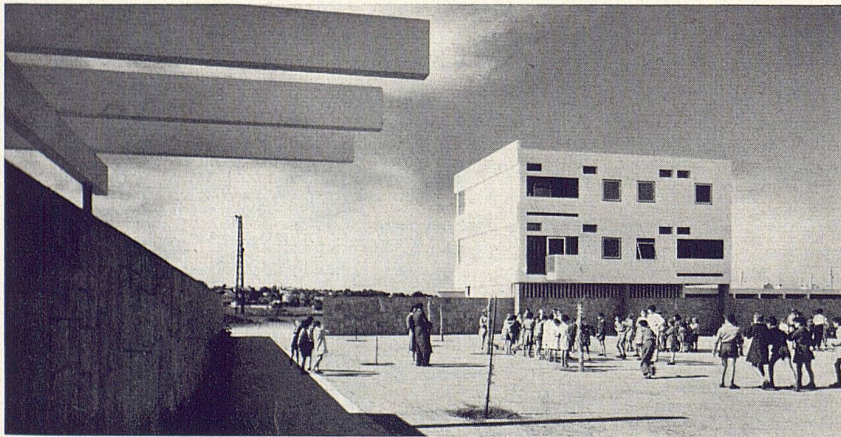

4

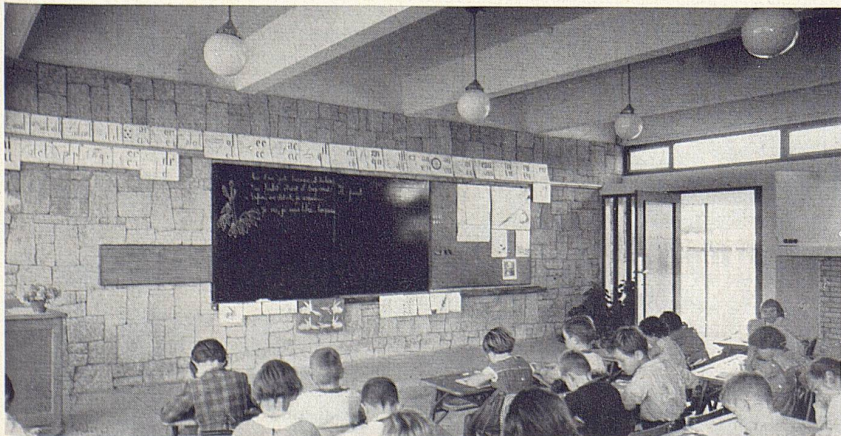

5

1  
Blick in Pausenhof mit den gedeckten Zugängen zu den Klassenzimmern  
Cour de récréation et entrées couvertes des classes  
Recreation courtyard with covered access to the classrooms


2  
Erdgeschoß 1 : 2000  
Rez-de-chaussée  
Groundfloor

3  
Klassenzimmerfront  
Les fenêtres d'une classe  
Classroom from outside

4  
Pausenhof, dahinter Lehrerwohnungen  
La cour de récréation: au fond, les logements des instituteurs  
Recreation courtyard with teachers' accommodations in the background

5  
Klassenzimmer  
Une classe  
A classroom

6  
Offene WC-Anlage  
Installation de WC ouverte  
Open lavatory installation

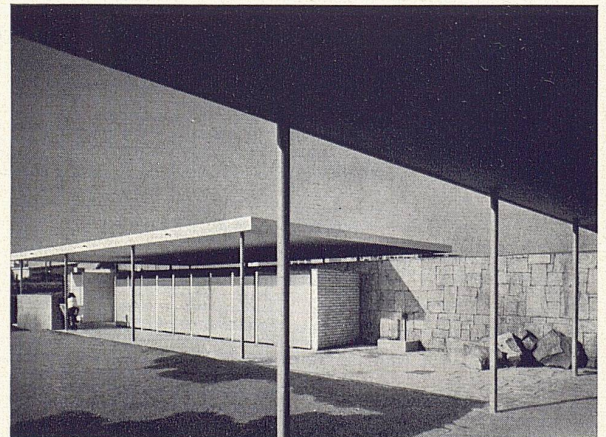

6

Photos: Marc Lacroix, Casablanca