

Zeitschrift: Das Werk : Architektur und Kunst = L'oeuvre : architecture et art
Band: 44 (1957)
Heft: 5: Sonderheft Frankreich

Artikel: Wohnquartier für Araber in Casablanca : Architekt Jean Hentsch
Autor: [s.n.]
DOI: <https://doi.org/10.5169/seals-34162>

Nutzungsbedingungen

Die ETH-Bibliothek ist die Anbieterin der digitalisierten Zeitschriften auf E-Periodica. Sie besitzt keine Urheberrechte an den Zeitschriften und ist nicht verantwortlich für deren Inhalte. Die Rechte liegen in der Regel bei den Herausgebern beziehungsweise den externen Rechteinhabern. Das Veröffentlichen von Bildern in Print- und Online-Publikationen sowie auf Social Media-Kanälen oder Webseiten ist nur mit vorheriger Genehmigung der Rechteinhaber erlaubt. [Mehr erfahren](#)

Conditions d'utilisation

L'ETH Library est le fournisseur des revues numérisées. Elle ne détient aucun droit d'auteur sur les revues et n'est pas responsable de leur contenu. En règle générale, les droits sont détenus par les éditeurs ou les détenteurs de droits externes. La reproduction d'images dans des publications imprimées ou en ligne ainsi que sur des canaux de médias sociaux ou des sites web n'est autorisée qu'avec l'accord préalable des détenteurs des droits. [En savoir plus](#)


Terms of use

The ETH Library is the provider of the digitised journals. It does not own any copyrights to the journals and is not responsible for their content. The rights usually lie with the publishers or the external rights holders. Publishing images in print and online publications, as well as on social media channels or websites, is only permitted with the prior consent of the rights holders. [Find out more](#)


Download PDF: 02.02.2026

ETH-Bibliothek Zürich, E-Periodica, <https://www.e-periodica.ch>

**Wohnquartier für Araber
in Casablanca**

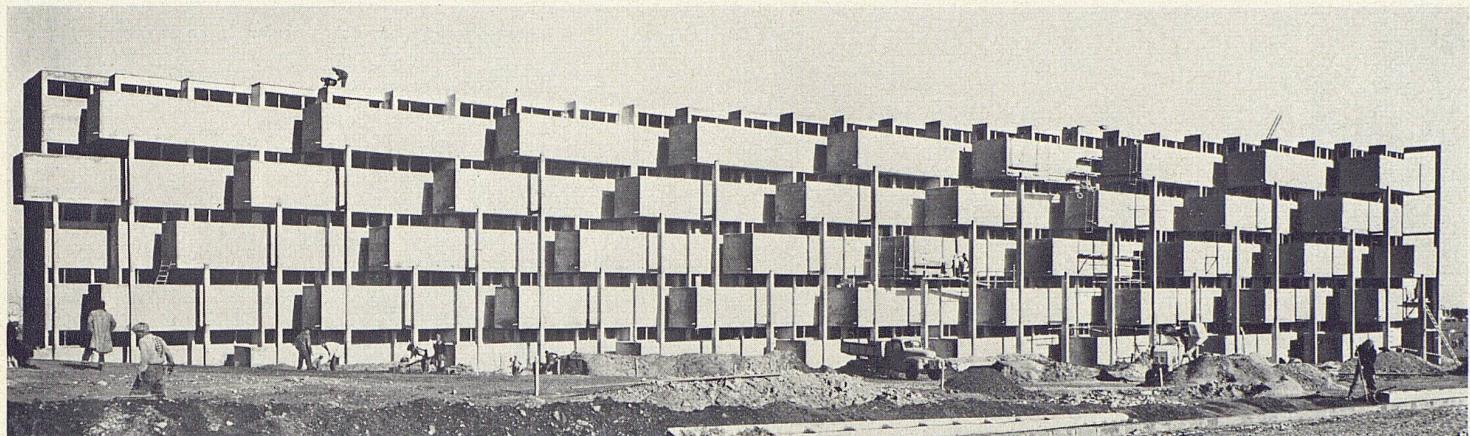

1

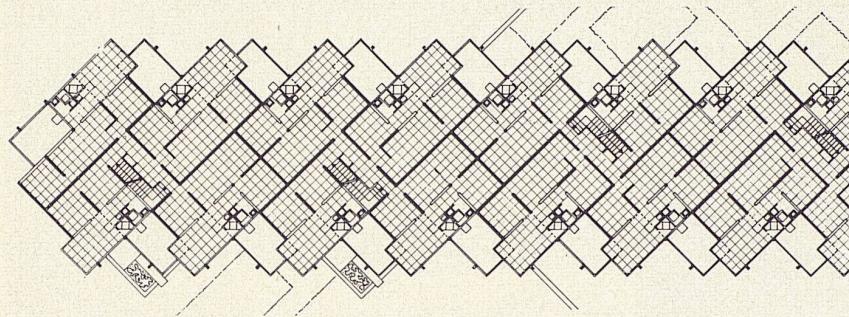

2

1
Ostseite der 5geschossigen Wohnhäuser mit den auskragenden Patios
Façade est des immeubles à 5 étages, avec les patios disposés en saillie
East elevation of the five-story residential blocks with the typical projecting patios

2
Ausschnitt eines Wohngeschosses 1:600
Détail d'un étage d'habitation
Detail of an apartment floor

3
Blick vom Turmhaus auf den Marktplatz
La place du marché vue de la maison-tour
View of the market square taken from the point-house

4
Das Turmhaus
La maison-tour
The point-house

5
Blick vom Marktplatz auf Turmhaus
La maison-tour; vue prise de la place du marché
View of the point-house taken from the market square

Photos: Jacques Zbinden, Lausanne




3

Architekt: Jean Hentsch, Entwurf: André Studer

In WERK 1, 1956 haben wir bereits auf das Projekt dieser Siedlung hingewiesen, welche in der Zwischenzeit vollendet wurde. Die Anlage umfaßt zwei langgestreckte 5geschossige Wohntrakte, ein 6geschossiges Turmhaus und einen Marktplatz mit verschiedenen Werkstätten. Bei den 5geschossigen Trakten werden je 4 Wohnungen pro Geschoß von einem Treppenhaus erschlossen. Jede Wohnung umfaßt 3 Zimmer, Küche, Dusche und einen Patio unter freiem Himmel.



4

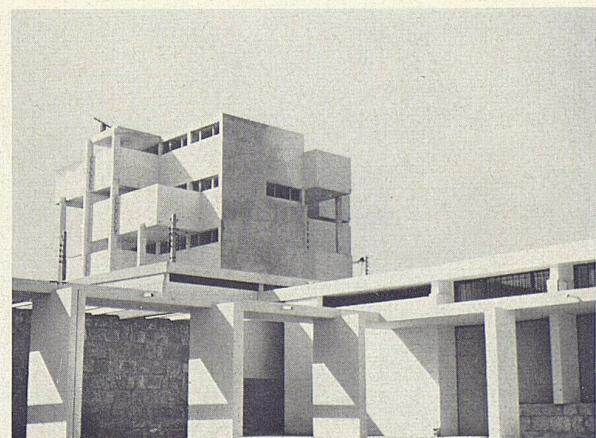

5