

Zeitschrift:	Das Werk : Architektur und Kunst = L'oeuvre : architecture et art
Band:	45 (1958)
Heft:	12: Haus und Hausgerät
Artikel:	Villar à Cologny près de Genève : 1958, Architectes Pierre Bussat FAS et Jean-Marc Lamunière FAS, Genève
Autor:	[s.n.]
DOI:	https://doi.org/10.5169/seals-35105

Nutzungsbedingungen

Die ETH-Bibliothek ist die Anbieterin der digitalisierten Zeitschriften auf E-Periodica. Sie besitzt keine Urheberrechte an den Zeitschriften und ist nicht verantwortlich für deren Inhalte. Die Rechte liegen in der Regel bei den Herausgebern beziehungsweise den externen Rechteinhabern. Das Veröffentlichen von Bildern in Print- und Online-Publikationen sowie auf Social Media-Kanälen oder Webseiten ist nur mit vorheriger Genehmigung der Rechteinhaber erlaubt. [Mehr erfahren](#)

Conditions d'utilisation

L'ETH Library est le fournisseur des revues numérisées. Elle ne détient aucun droit d'auteur sur les revues et n'est pas responsable de leur contenu. En règle générale, les droits sont détenus par les éditeurs ou les détenteurs de droits externes. La reproduction d'images dans des publications imprimées ou en ligne ainsi que sur des canaux de médias sociaux ou des sites web n'est autorisée qu'avec l'accord préalable des détenteurs des droits. [En savoir plus](#)


Terms of use

The ETH Library is the provider of the digitised journals. It does not own any copyrights to the journals and is not responsible for their content. The rights usually lie with the publishers or the external rights holders. Publishing images in print and online publications, as well as on social media channels or websites, is only permitted with the prior consent of the rights holders. [Find out more](#)

Download PDF: 15.01.2026

ETH-Bibliothek Zürich, E-Periodica, <https://www.e-periodica.ch>

Villa à Cologny près de Genève

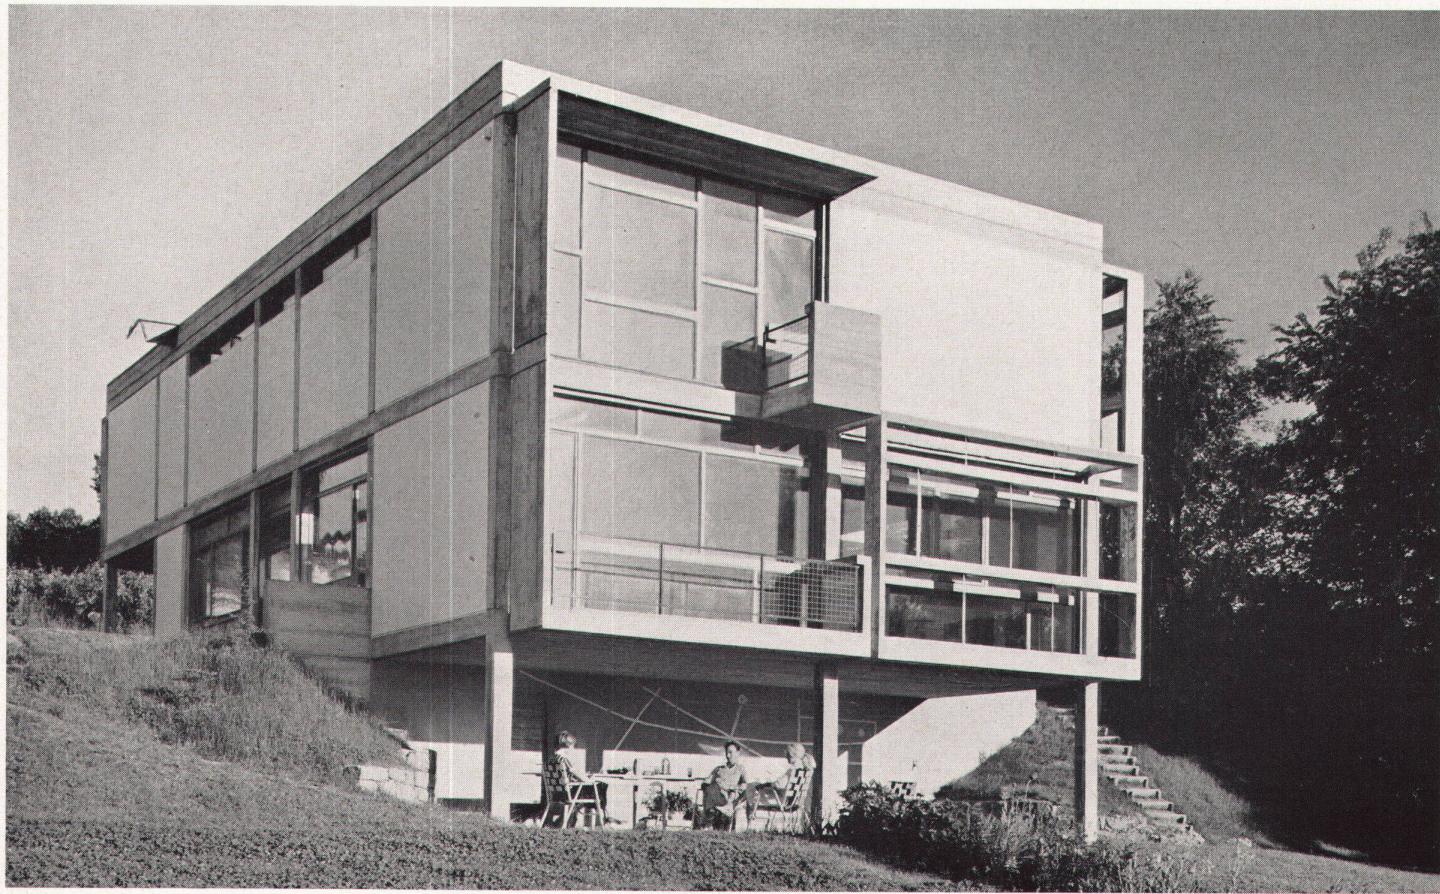

1


1958, Architectes: Pierre Bussat FAS et Jean-Marc Lamunière FAS, Genève

Le programme comprenait l'aménagement de deux logements en duplex, s'emboitant l'un dans l'autre et en communication avec un groupe de chambres d'enfants et des services communs.

La solution proposée s'est appliquée à réserver vues et dégagements à l'extérieur, indépendants pour chacun des deux logements.

Les deux living-rooms ont vue sur le lac et sur le Jura. Le groupe des chambres d'enfants est disposé au sud.

La construction est en ossature de béton armé, avec des remplissages de maçonnerie; la menuiserie est en bois laissé naturel.

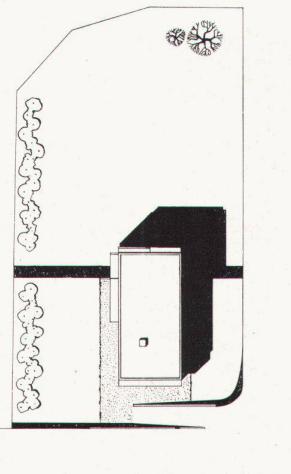


2

1
La maison vue du nord-est, avec sa terrasse-jardin
Das Haus von Nordosten mit Gartenterrasse im Untergeschoß
The house from the north-east, with garden-terrace on basement level


2
Situation
Situation 1:1000
Site plan



3

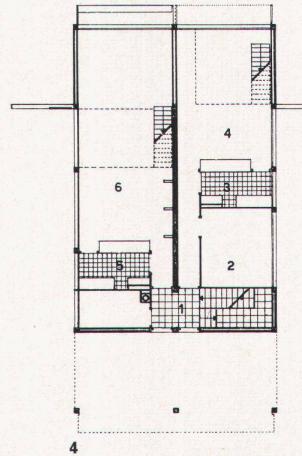

4

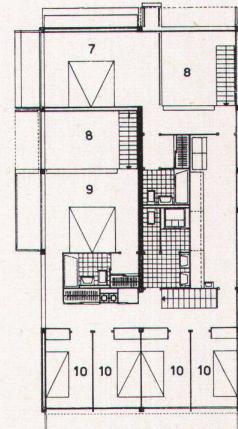

5

- 1 Auvent
- 2 Chambre de bonne
- 3 Cuisine
- 4 Salle de séjour
- 5 Cuisine
- 6 Salle de séjour
- 7 Chambre des parents
- 8 Espace vide au-dessus de la salle de séjour
- 9 Chambre des parents
- 10 Chambre des enfants

3

Salle de séjour de l'appartement ouest, avec l'escalier conduisant à la galerie-chambre à coucher
Wohnraum der westlichen Wohnung mit Aufgang zur Schlafgalerie
Living-room of western apartment, with stairs to bedroom gallery

4

Rez-de-chaussée
Erdgeschoß 1:300
Groundfloor

5

Etage
Obergeschoß 1:300
Upper floor

6

Salle de séjour de l'appartement ouest avec vue sur le jardin
Wohnraum der westlichen Wohnung mit Blick in den Garten
Living-room of western apartment with glimpse of the garden

Photos: G. Klemm, Genève



6