

| | |
|---------------------|--|
| Zeitschrift: | Das Werk : Architektur und Kunst = L'oeuvre : architecture et art |
| Band: | 45 (1958) |
| Heft: | 4: Bauen in Israel |
| | |
| Artikel: | Wingate-Institute für sportliche Ausbildung in Tel-Aviv : Architekt Arleh Sharon, Tel-Aviv |
| Autor: | [s.n.] |
| DOI: | https://doi.org/10.5169/seals-35028 |

Nutzungsbedingungen

Die ETH-Bibliothek ist die Anbieterin der digitalisierten Zeitschriften auf E-Periodica. Sie besitzt keine Urheberrechte an den Zeitschriften und ist nicht verantwortlich für deren Inhalte. Die Rechte liegen in der Regel bei den Herausgebern beziehungsweise den externen Rechteinhabern. Das Veröffentlichen von Bildern in Print- und Online-Publikationen sowie auf Social Media-Kanälen oder Webseiten ist nur mit vorheriger Genehmigung der Rechteinhaber erlaubt. [Mehr erfahren](#)

Conditions d'utilisation

L'ETH Library est le fournisseur des revues numérisées. Elle ne détient aucun droit d'auteur sur les revues et n'est pas responsable de leur contenu. En règle générale, les droits sont détenus par les éditeurs ou les détenteurs de droits externes. La reproduction d'images dans des publications imprimées ou en ligne ainsi que sur des canaux de médias sociaux ou des sites web n'est autorisée qu'avec l'accord préalable des détenteurs des droits. [En savoir plus](#)


Terms of use

The ETH Library is the provider of the digitised journals. It does not own any copyrights to the journals and is not responsible for their content. The rights usually lie with the publishers or the external rights holders. Publishing images in print and online publications, as well as on social media channels or websites, is only permitted with the prior consent of the rights holders. [Find out more](#)

Download PDF: 17.02.2026

ETH-Bibliothek Zürich, E-Periodica, <https://www.e-periodica.ch>

Wingate-Institut für sportliche Ausbildung in Tel-Aviv

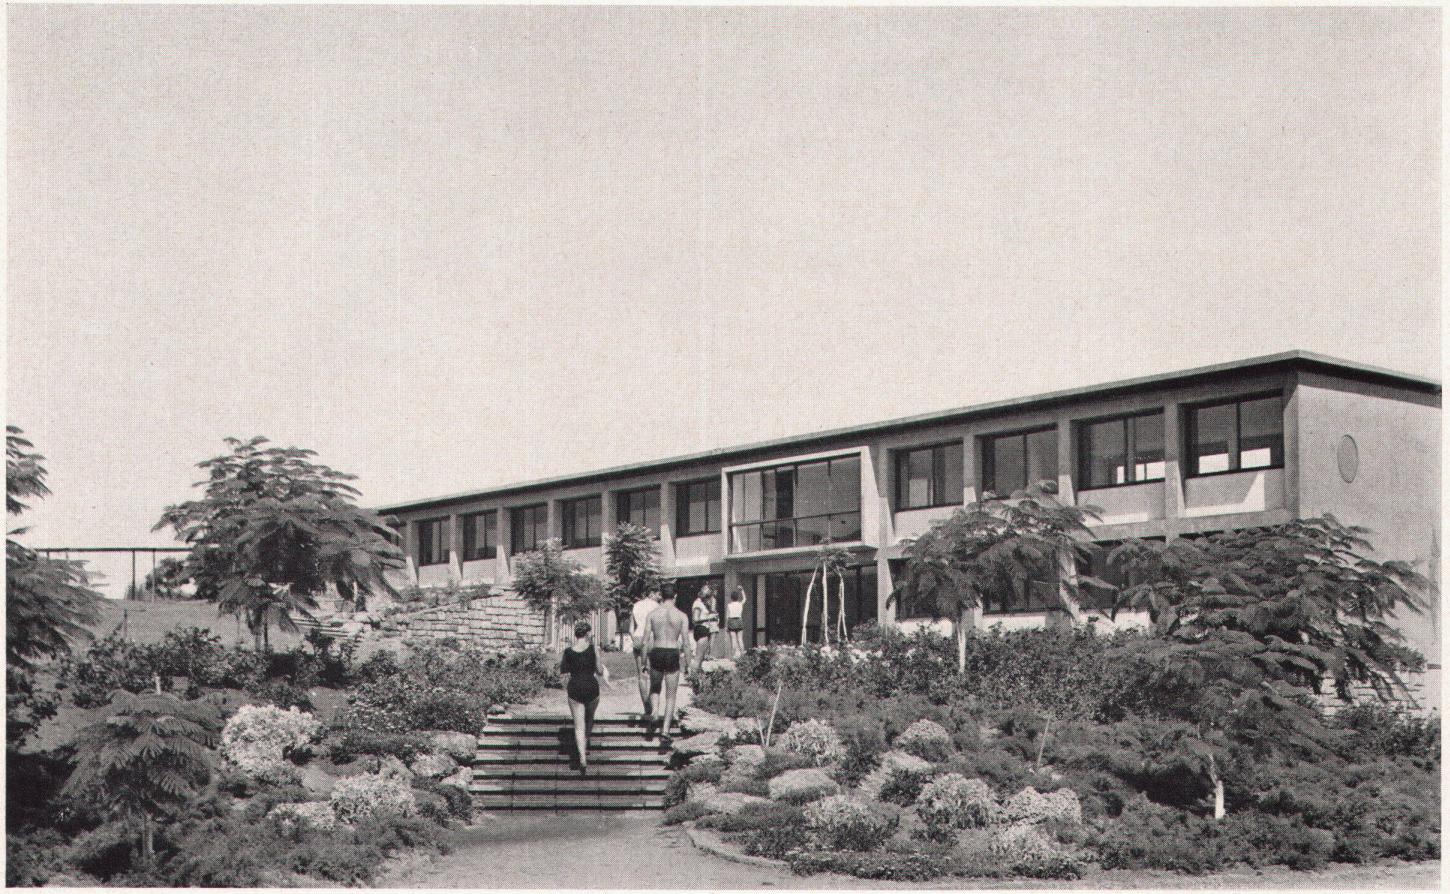

1


Architekt: Arieh Sharon, Tel-Aviv

Das Gebäude mit Turnhalle, Unterrichtsräumen und Vortragssaal bildet einen Teil einer großen Anlage außerhalb Tel-Avivs. Sie umfaßt Unterrichtsgebäude, Unterkunftsgebäude und die nötigen Sportanlagen und dient in erster Linie der Ausbildung von Turn- und Sportlehrern.


- 1 Unterrichtsgebäude
- 2 Turnhalle
- 3 Kantine
- 4 Küche
- 5 Unterkunftspavillon
- 6 Erholung
- 7 Stadion
- 8 Schwimmbad
- 9 Sportfelder
- 10 Amphitheater
- 11 Archäologische Ruinen



2

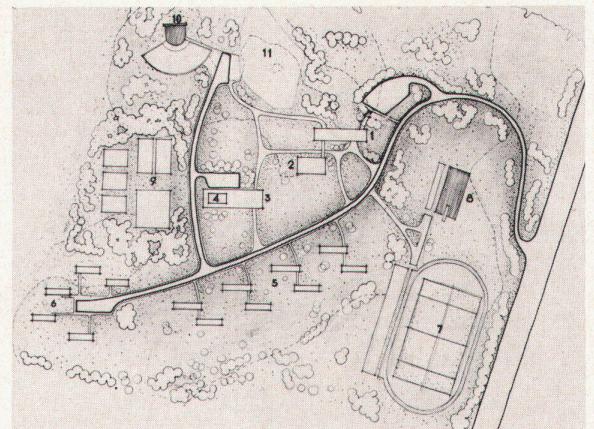

3

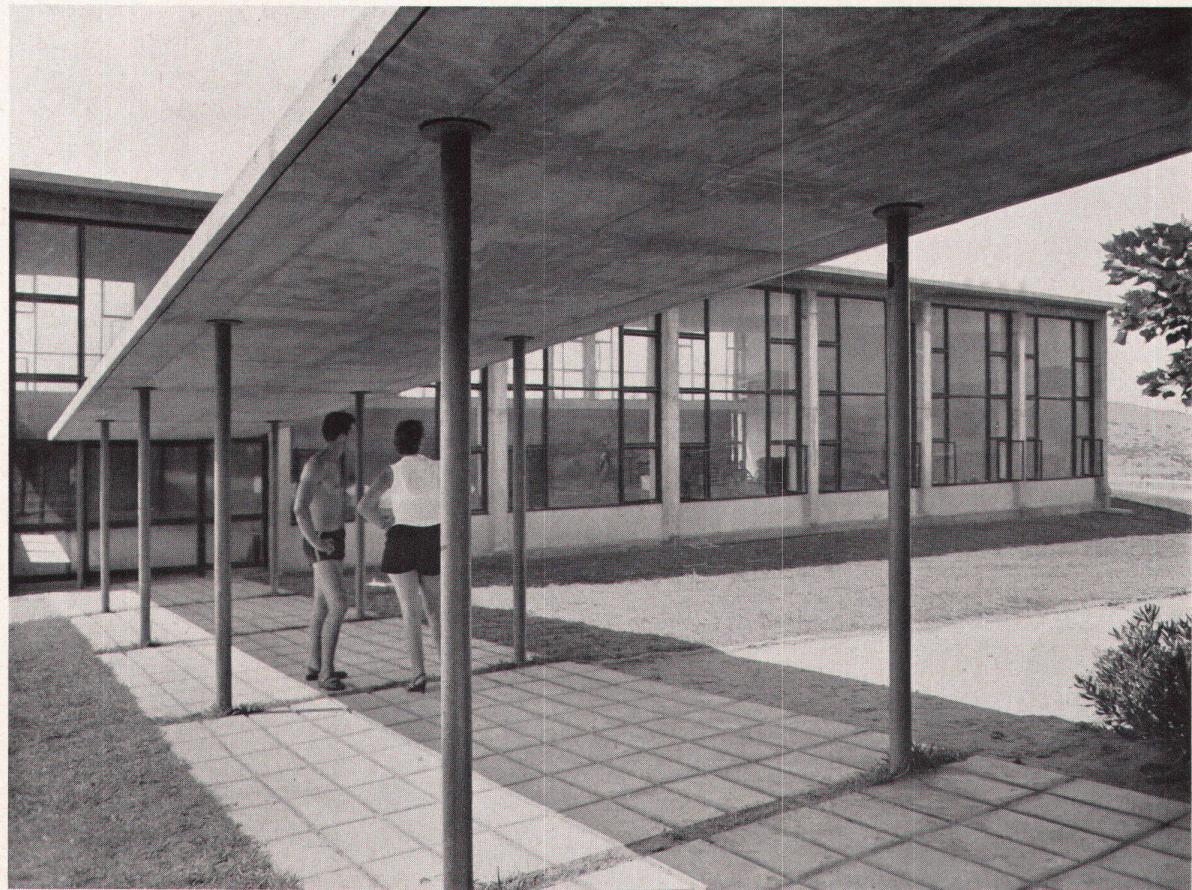

4

1
Aufgang zum Unterrichtsgebäude
L'accès au bâtiment principal du centre sportif
Access to the instruction building


2
Nordseite des Unterrichtsgebäudes
Face nord du bâtiment principal
North elevation of instruction building

3
Situationsplan 1: 7000
Plan de situation
Site plan

4
Blick vom Verbindungsgang auf die Turnhalle
La salle de gymnastique vue du passage abrité
The gymnasium as seen from the passage

5
Erdgeschoß Unterrichtsgebäude und Turnhalle 1: 600
Rez-de-chaussée du bâtiment principal et de la salle de gymnastique
Groundfloor of instruction building and gymnasium

- 1 Vortragssaal
- 2 Unterricht
- 3 Verwaltung
- 4 Verbindungsgang
- 5 Turnhalle
- 6 Zuschauergalerie

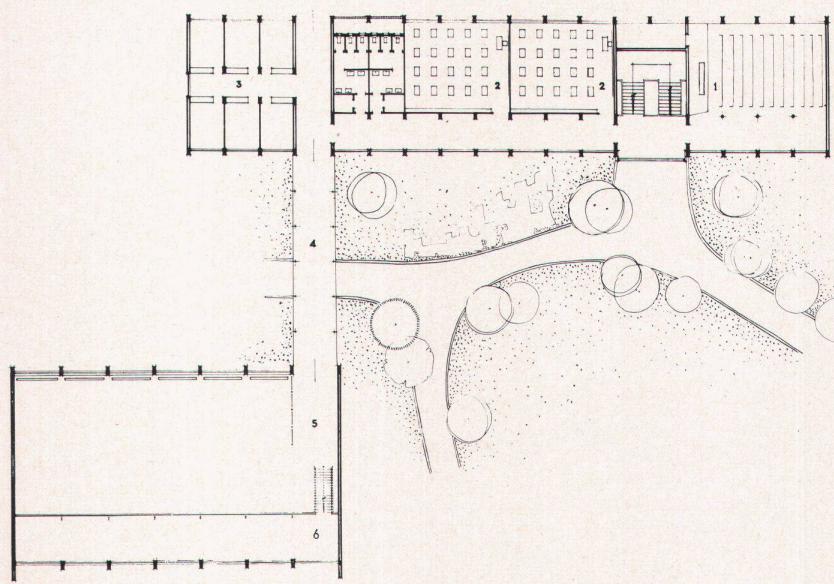

5

Photos: I. Kalter, Tel-Aviv