

**Zeitschrift:** Das Werk : Architektur und Kunst = L'oeuvre : architecture et art  
**Band:** 46 (1959)  
**Heft:** 6: Landhäuser

**Artikel:** Villa in Helsinki : Architekt : Viljo Rewell SAFA, Helsinki : Mitarbeiter : Robert Ellenrieder, Arch. SIA, Helsinki und Basel  
**Autor:** V.R.  
**DOI:** <https://doi.org/10.5169/seals-35972>

### **Nutzungsbedingungen**

Die ETH-Bibliothek ist die Anbieterin der digitalisierten Zeitschriften auf E-Periodica. Sie besitzt keine Urheberrechte an den Zeitschriften und ist nicht verantwortlich für deren Inhalte. Die Rechte liegen in der Regel bei den Herausgebern beziehungsweise den externen Rechteinhabern. Das Veröffentlichen von Bildern in Print- und Online-Publikationen sowie auf Social Media-Kanälen oder Webseiten ist nur mit vorheriger Genehmigung der Rechteinhaber erlaubt. [Mehr erfahren](#)

### **Conditions d'utilisation**

L'ETH Library est le fournisseur des revues numérisées. Elle ne détient aucun droit d'auteur sur les revues et n'est pas responsable de leur contenu. En règle générale, les droits sont détenus par les éditeurs ou les détenteurs de droits externes. La reproduction d'images dans des publications imprimées ou en ligne ainsi que sur des canaux de médias sociaux ou des sites web n'est autorisée qu'avec l'accord préalable des détenteurs des droits. [En savoir plus](#)


### **Terms of use**

The ETH Library is the provider of the digitised journals. It does not own any copyrights to the journals and is not responsible for their content. The rights usually lie with the publishers or the external rights holders. Publishing images in print and online publications, as well as on social media channels or websites, is only permitted with the prior consent of the rights holders. [Find out more](#)

**Download PDF:** 10.01.2026

**ETH-Bibliothek Zürich, E-Periodica, <https://www.e-periodica.ch>**



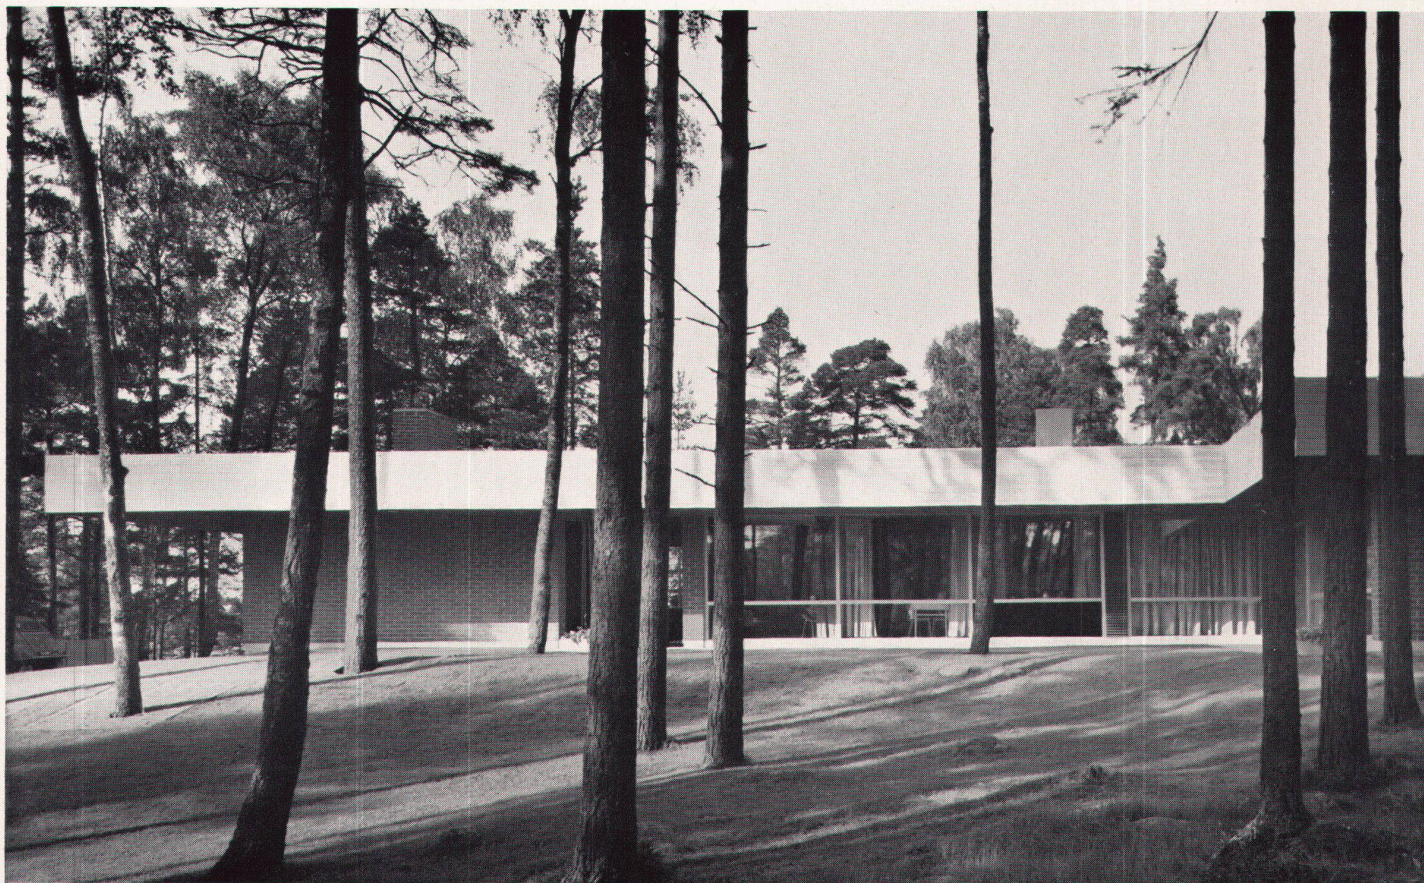

1

**Architekt: Viljo Rewell SAFA, Helsinki**  
**Mitarbeiter: Robert Ellenrieder, Arch. SIA,**  
**Helsinki und Basel**

**1**  
 Südseite des Wohnhauses  
 Face sud de la maison  
 South face of the house

Das Programm dieser Villa und ihre Ausführung wurden in größerem Umfange als gewöhnlich vom Bauherrn mitbestimmt. Neben dieser Tatsache haben vor allem die landschaftlichen Verhältnisse auf die Lösung des Architekten eingewirkt.


Das Haus liegt auf einem Grundstück, das steil nach Norden gegen ein eigenes Ufergelände hin abfällt. Daraus ergibt sich eine wunderbare Aussicht gegen Norden, jedoch war es der Orientierung und der Steilheit wegen schwierig, geeignete Aufenthaltsplätze im Freien anzulegen. Die Grundrißlösung ist so gestaltet, daß die Mehrzahl der Wohnräume Aussichtslage erhalten und nur die Küche und das danebenliegende Arbeitszimmer sich nach der anderen Seite richten.

Die tragende Konstruktion des Hauses und die Primärbalken bestehen aus Eisenbeton. Die Sekundärbalken des Obergeschosses bilden eine Holzgitterkonstruktion, gedeckt mit Kieselbedach auf Bretterunterlage. Das Obergeschoß ist auf der Unterseite mit filmgeleimtem Teaksperrholz verkleidet. Als Wärmeisolierung dient Mineralwolle. Die Außenwände wurden aus Siporex-Mauerwerk auf der Außenseite mit einem halben Stein glattgemauert. Die Fenster – oder Glaswände – bestehen aus dreifachem Thermopanglas mit Holzrahmen und Aluminiumleisten. Jedes Zimmer besitzt einen zu öffnenden vergitterten Fensterflügel.

Alle Zimmer werden durch Fußboden-Strahlungsheizung erwärmt. Das Netz der elektrischen Anlagen ist für hohe Ansprüche geplant. Als Hauptbeleuchtung wurden in fast allen Räumen Spotlights versenkt. Die Möblierung aus geöltem Teakholz, teilweise weiß gestrichen, wurde zum großen Teil eingebaut, um den alten Möbeln und der Kunstsammlung des Bauherrn genügend Platz zu lassen.

V. R.



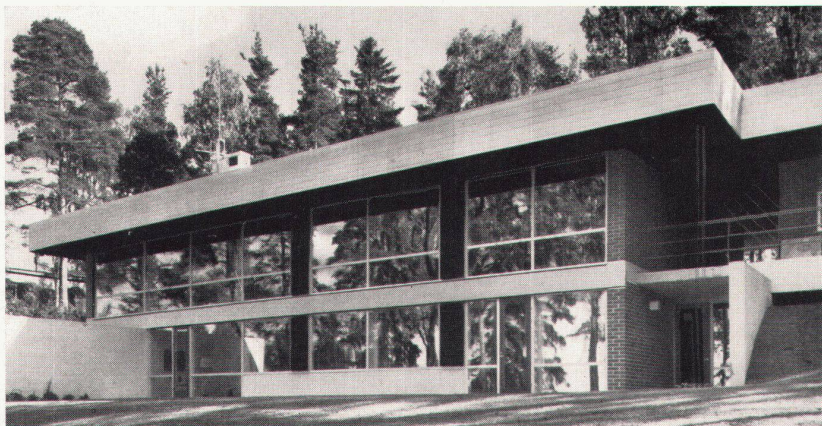

2




3



4


- 2  
Zweigeschossige Nordseite  
Partie nord à deux étages  
Two-story north side
- 3  
Detail der Küche  
Détail de la cuisine  
Kitchen detail
- 4  
Gartensitzplatz  
La loggia du jardin  
Lounging corner in the garden
- 5  
Eingangshalle  
Hall d'entrée  
Entrance hall
- 6  
Untergeschoß 1: 300  
Sous-sol  
Basement floor
- 7  
Erdgeschoß 1: 300  
Rez-de-chaussée  
Groundfloor
- Photos: Havas, Helsinki



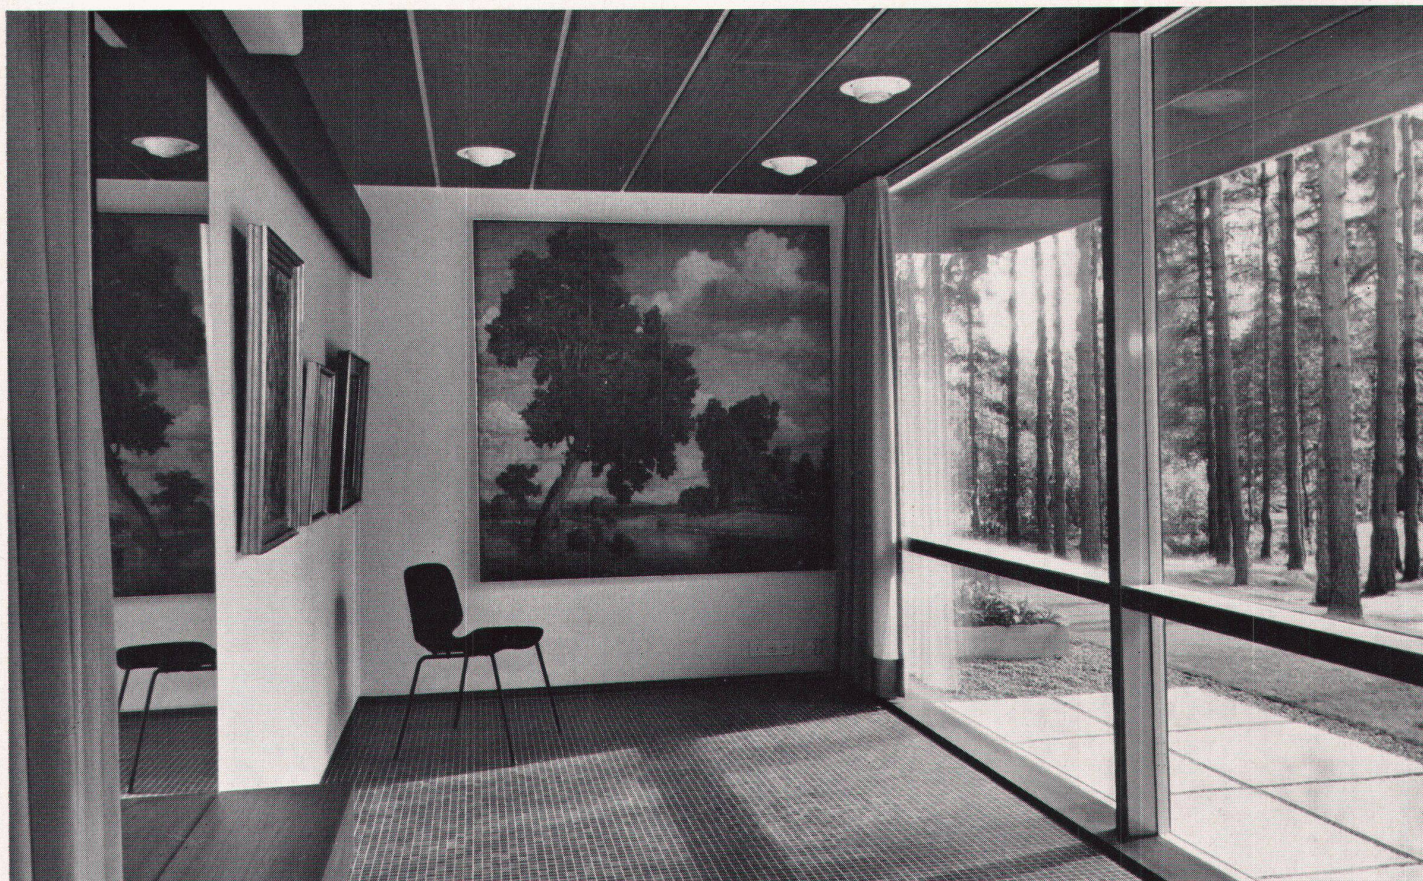


5

- 1 Eingang
- 2 Halle
- 3 Essen
- 4 Küche
- 5 Mädchen
- 6 Eltern
- 7 Bibliothek
- 8 Aufenthaltsraum
- 9 Spielhalle
- 10 Kinderzimmer
- 11 Garage
- 12 Werkstatt
- 13 Schlafrum
- 14 Sauna
- 15 Keller
- 16 Heizung

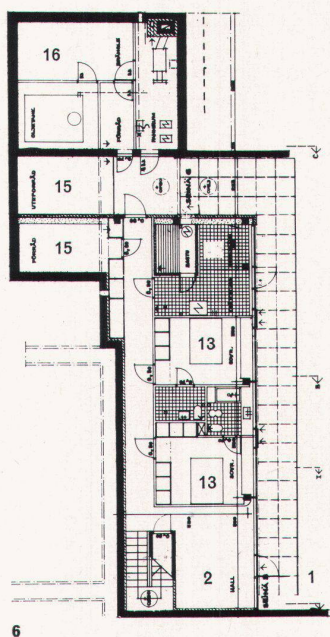

6

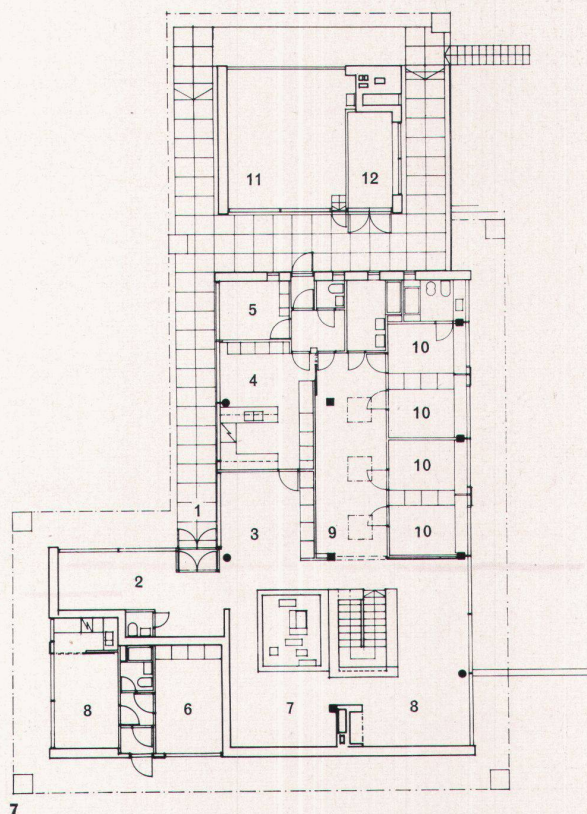

7