

**Zeitschrift:** Das Werk : Architektur und Kunst = L'oeuvre : architecture et art

**Band:** 47 (1960)

**Heft:** 7: Architektur und Geschäft

**Artikel:** Gemeindeverwaltung Therwil : 1959, Architekten Walter Wurster BSA und Hans Ulrich Huggel BSA, Basel

**Autor:** W.W.

**DOI:** <https://doi.org/10.5169/seals-36772>

#### Nutzungsbedingungen

Die ETH-Bibliothek ist die Anbieterin der digitalisierten Zeitschriften auf E-Periodica. Sie besitzt keine Urheberrechte an den Zeitschriften und ist nicht verantwortlich für deren Inhalte. Die Rechte liegen in der Regel bei den Herausgebern beziehungsweise den externen Rechteinhabern. Das Veröffentlichen von Bildern in Print- und Online-Publikationen sowie auf Social Media-Kanälen oder Webseiten ist nur mit vorheriger Genehmigung der Rechteinhaber erlaubt. [Mehr erfahren](#)

#### Conditions d'utilisation

L'ETH Library est le fournisseur des revues numérisées. Elle ne détient aucun droit d'auteur sur les revues et n'est pas responsable de leur contenu. En règle générale, les droits sont détenus par les éditeurs ou les détenteurs de droits externes. La reproduction d'images dans des publications imprimées ou en ligne ainsi que sur des canaux de médias sociaux ou des sites web n'est autorisée qu'avec l'accord préalable des détenteurs des droits. [En savoir plus](#)


#### Terms of use

The ETH Library is the provider of the digitised journals. It does not own any copyrights to the journals and is not responsible for their content. The rights usually lie with the publishers or the external rights holders. Publishing images in print and online publications, as well as on social media channels or websites, is only permitted with the prior consent of the rights holders. [Find out more](#)

**Download PDF:** 18.02.2026

**ETH-Bibliothek Zürich, E-Periodica, <https://www.e-periodica.ch>**

## Gemeindeverwaltung Therwil

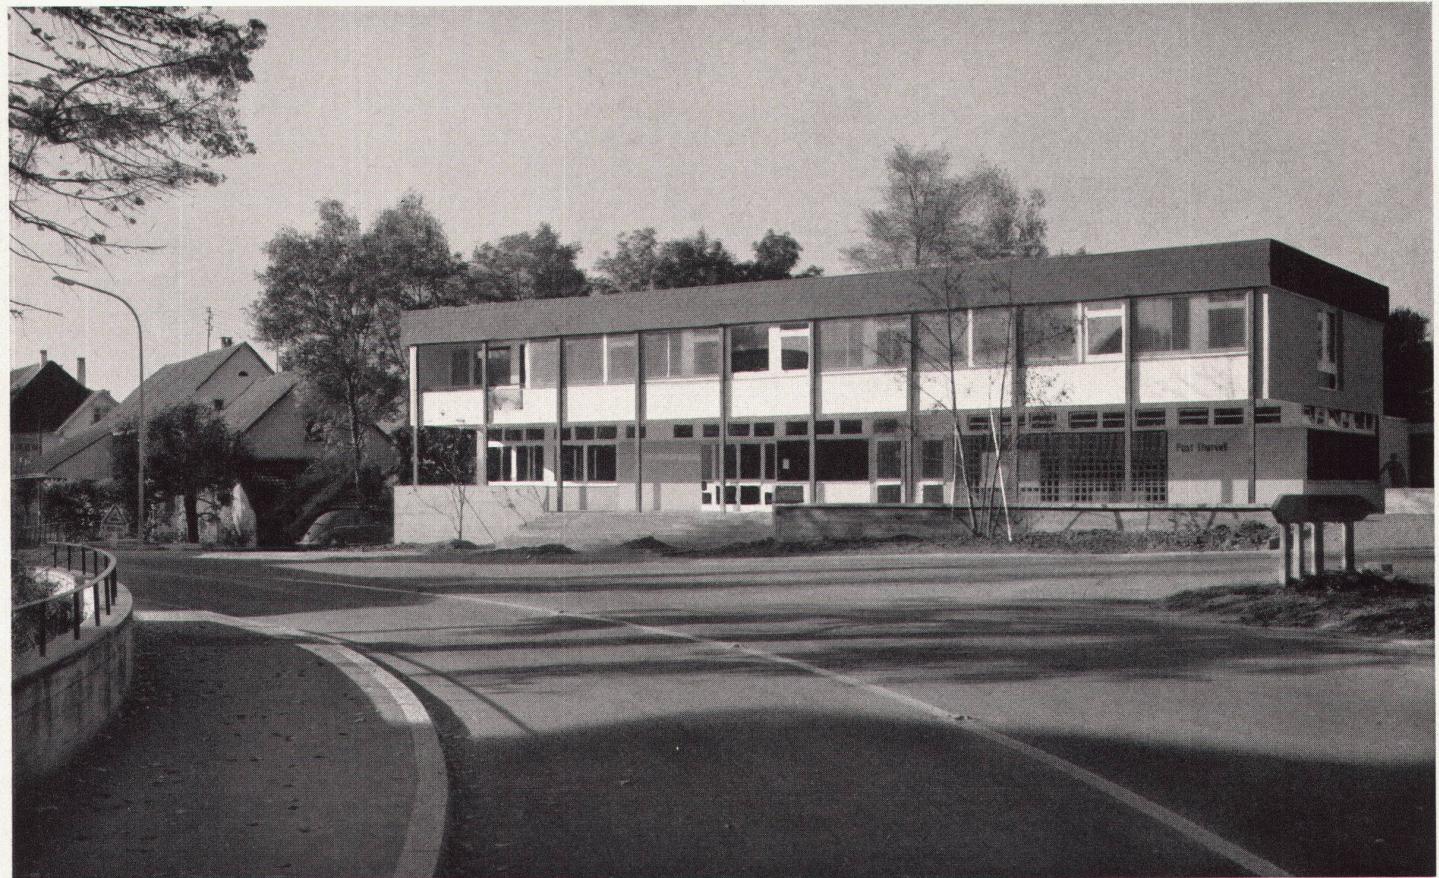

1

**1959. Architekten:**  
**Walter Wurster BSA und Hans Ulrich Huggel BSA, Basel**

**1**  
Blick auf Hauptfront mit Eingängen  
Vue de la façade principale avec les entrées  
Main elevation with entrances


**2**  
Hauptfront  
Façade principale  
Main elevation

**3, 4**  
Obergeschoß und Erdgeschoß 1 : 400  
Rez-de-chaussée et étage  
Upper and ground floors


**5**  
Rückseite mit Anbau und Treppenhaus  
Face postérieure avec annexe et cage d'escalier  
Rear with annex and staircase



2

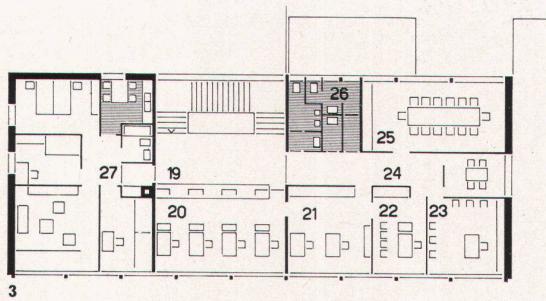

3

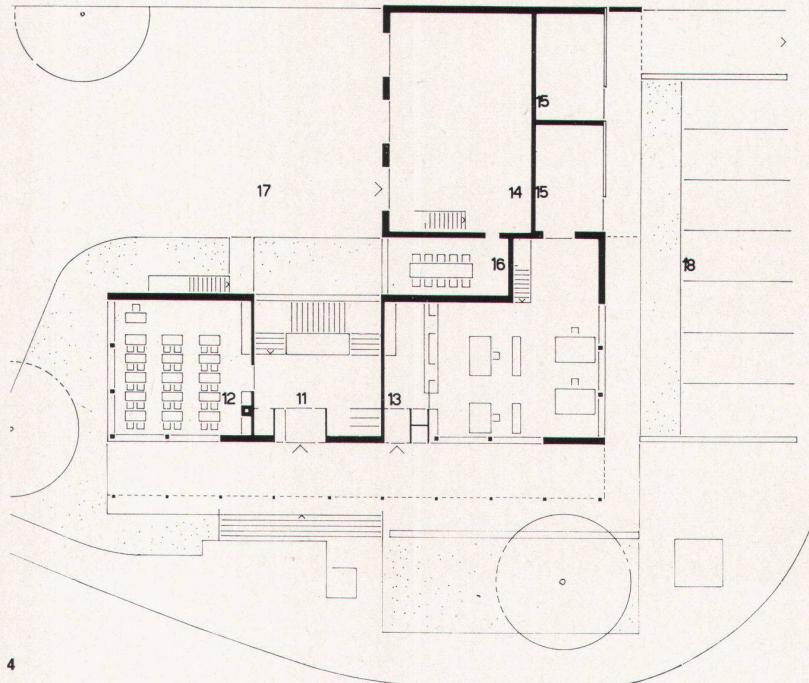

4

6  
Kellergeschoß 1 : 700  
Cave  
Basement floor

7  
Stirnfront und Feuerwehrmagazin  
Façade et dépôt des sapeurs-pompiers  
Main elevation with fire brigade storeroom

Photos: Moeschlin & Baur, Basel



5

Das neue Gebäude der Gemeindeverwaltung Therwil liegt an einer Hauptstraße am Eingang des Dorfes. Die Gemeinde Therwil, 15 km außerhalb von Basel, ist heute noch vorwiegend eine Landgemeinde; für die nächsten Jahre ist jedoch mit einer starken Bauentwicklung zu rechnen. Im Raumprogramm des Gebäudes ist dieser Entwicklung Rechnung getragen, indem heute verschiedene Räume für andere Zwecke gebraucht werden, die später alle der Gemeindeverwaltung zur Vergrößerung dienen sollten.


Die einzelnen Raumgruppen umfassen: Gemeindeverwaltung, Postbüro mit späterer Erweiterungsmöglichkeit, ein Schulzimmer, das später von der Gemeindeverwaltung als großes Sitzungszimmer verwendet werden kann, eine Wohnung, Feuerwehrmagazin mit Sitzungszimmer und Gemeinde-Magazinraum.

Die Größe der zur Verfügung gestellten Parzelle ist im Verhältnis zum gestellten Raumprogramm etwas zu klein bemessen, so daß eine starke Überbauung erforderlich wurde. Dennoch war es möglich, das Feuerwehrmagazin getrennt von der eigentlichen Gemeindeverwaltung anzusiedeln. Die Gruppierung der Räume im Verwaltungsgebäude soll eine gegenseitige Störung im Betrieb vermeiden.


Als Konstruktion wurde eine Massivbauweise gewählt. Kubikmeterpreis nach SIA für Verwaltungsgebäude und Feuerwehrmagazin zusammen Fr. 137.—.

W.W.

- 1 Treppenhaus
- 2 WC
- 3 Heizung
- 4 Waschküche
- 5 Keller
- 6 Archiv
- 7 Installationen
- 8 Zivilschutz
- 10 Feuerwehr,
- 11 Eingang Garderobe
- 12 Klassenzimmer
- 13 Postbüro
- 14 Feuerwehrmagazin
- 15 Abstellräume
- 16 Sitzungszimmer Feuerwehr
- 17 Übungshof
- 18 Parkplatz
- 19 Schalterhalle
- 20 Gemeindekanzlei
- 21 Gemeindeverwalter
- 22 Zivilstandeszimmer
- 23 Präsident
- 24 Gang mit Wartensche
- 25 Gemeinderat
- 26 WC
- 27 Abwartwohnung

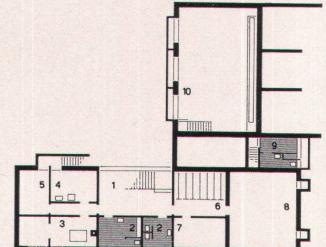

6

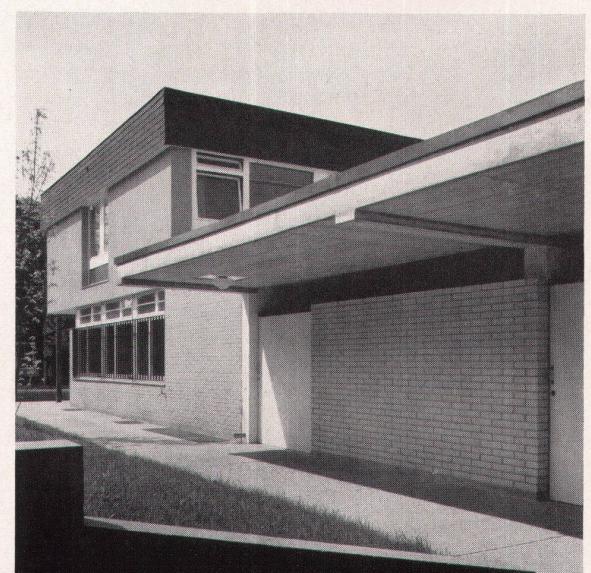

7