

Gemeindeverwaltung Therwil : 1959, Architekten Walter Wurster BSA und Hans Ulrich Huggel BSA, Basel

Autor(en): **W.W.**

Objekttyp: **Article**

Zeitschrift: **Das Werk : Architektur und Kunst = L'oeuvre : architecture et art**

Band (Jahr): **47 (1960)**

Heft 7: **Architektur und Geschäft**

PDF erstellt am: **21.09.2024**

Persistenter Link: <https://doi.org/10.5169/seals-36772>

Nutzungsbedingungen

Die ETH-Bibliothek ist Anbieterin der digitalisierten Zeitschriften. Sie besitzt keine Urheberrechte an den Inhalten der Zeitschriften. Die Rechte liegen in der Regel bei den Herausgebern.


Die auf der Plattform e-periodica veröffentlichten Dokumente stehen für nicht-kommerzielle Zwecke in Lehre und Forschung sowie für die private Nutzung frei zur Verfügung. Einzelne Dateien oder Ausdrucke aus diesem Angebot können zusammen mit diesen Nutzungsbedingungen und den korrekten Herkunftsbezeichnungen weitergegeben werden.

Das Veröffentlichen von Bildern in Print- und Online-Publikationen ist nur mit vorheriger Genehmigung der Rechteinhaber erlaubt. Die systematische Speicherung von Teilen des elektronischen Angebots auf anderen Servern bedarf ebenfalls des schriftlichen Einverständnisses der Rechteinhaber.

Haftungsausschluss

Alle Angaben erfolgen ohne Gewähr für Vollständigkeit oder Richtigkeit. Es wird keine Haftung übernommen für Schäden durch die Verwendung von Informationen aus diesem Online-Angebot oder durch das Fehlen von Informationen. Dies gilt auch für Inhalte Dritter, die über dieses Angebot zugänglich sind.

Gemeindeverwaltung Therwil

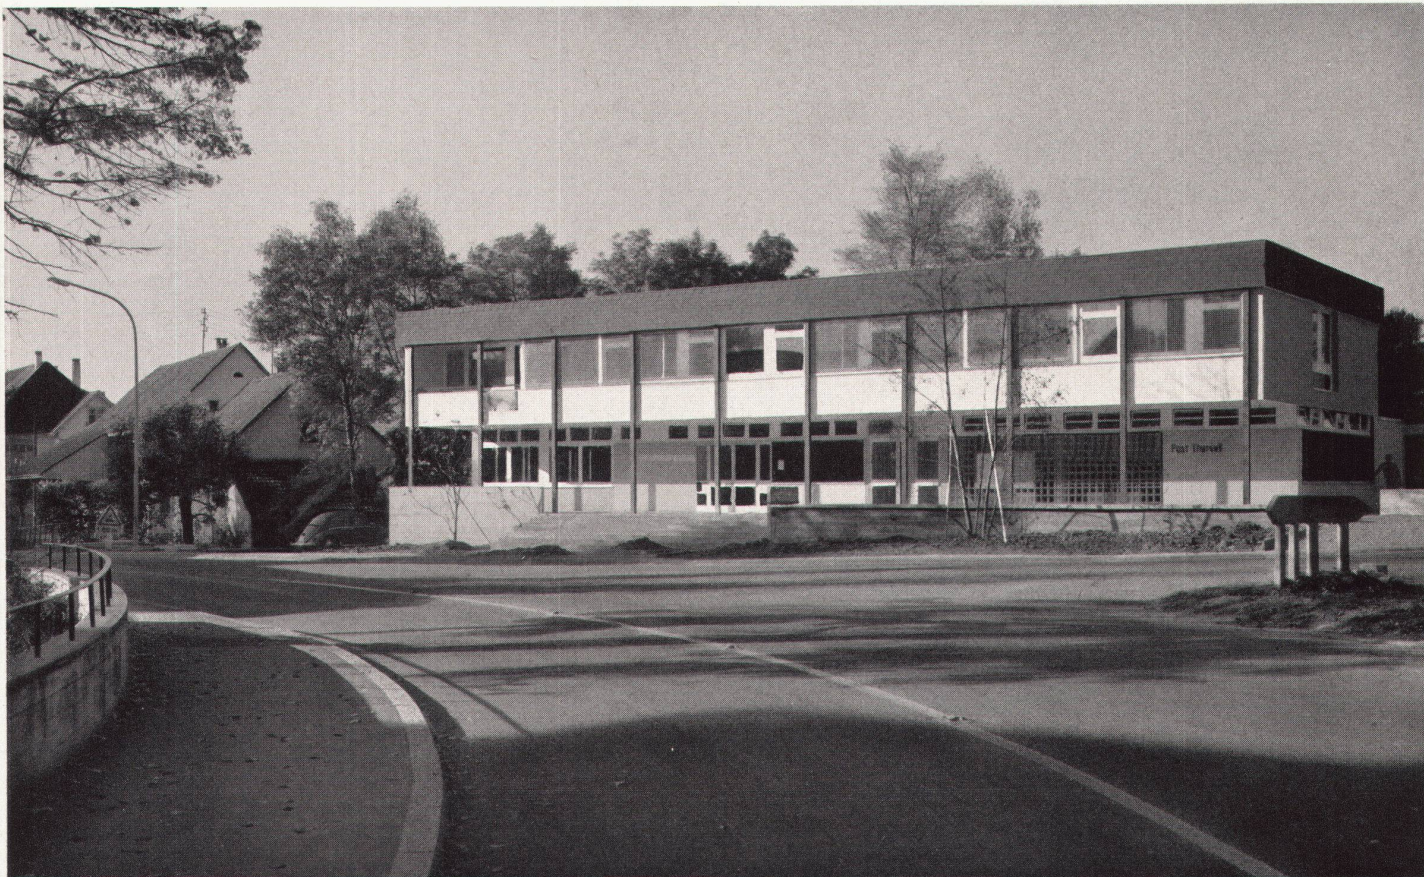

1


1959. Architekten:
Walter Wurster BSA und Hans Ulrich Huggel BSA, Basel

2
Hauptfront
Façade principale
Main elevation


3, 4
Obergeschoß und Erdgeschoß 1 : 400
Rez-de-chaussée et étage
Upper and ground floors

1
Blick auf Hauptfront mit Eingängen
Vue de la façade principale avec les entrées
Main elevation with entrances


5
Rückseite mit Anbau und Treppenhaus
Face postérieure avec annexe et cage d'escalier
Rear with annex and staircase

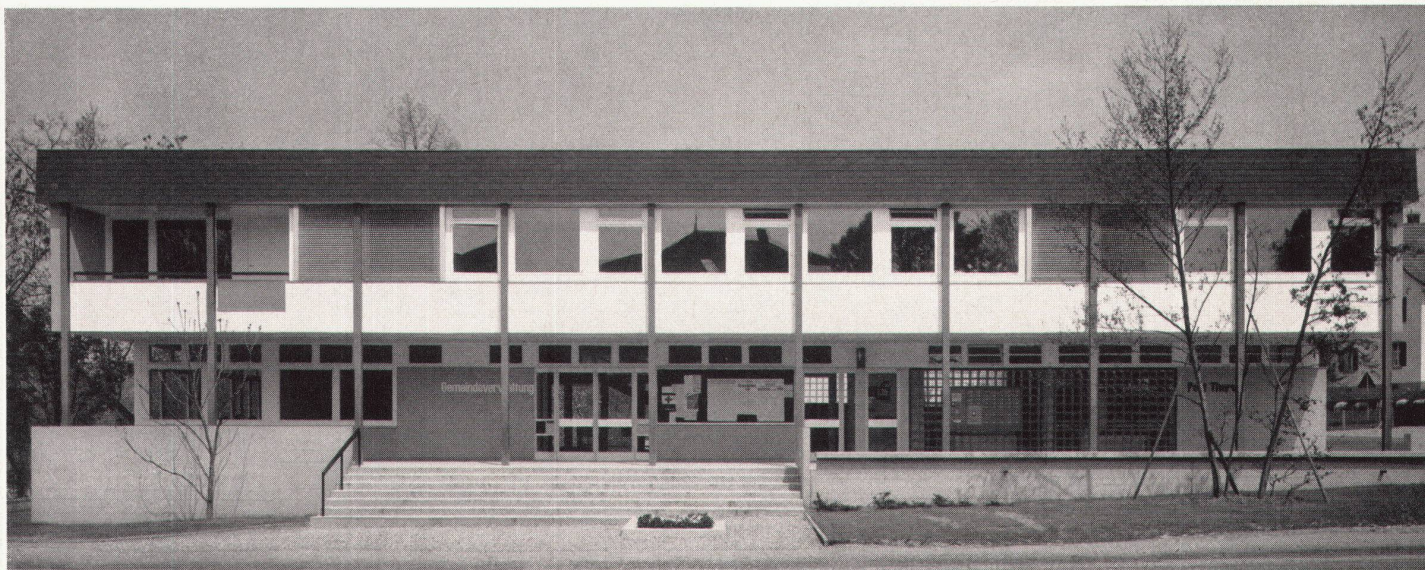

2

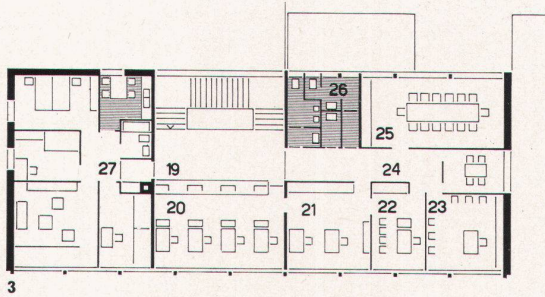

3

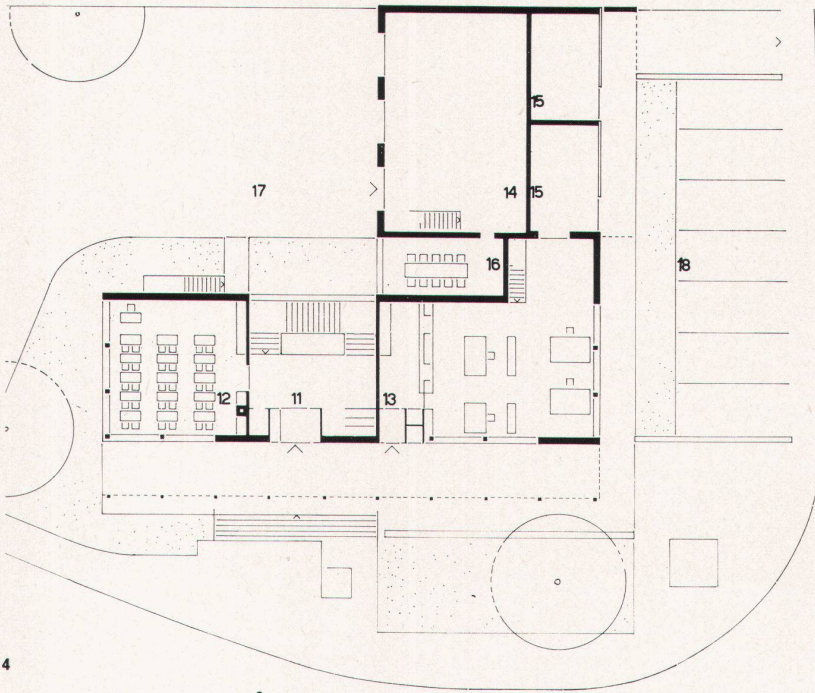

4

6
Kellergeschoß 1 : 700
Cave
Basement floor

7
Stirnfront und Feuerwehrmagazin
Façade et dépôt des sapeurs-pompiers
Main elevation with fire brigade storeroom

Photos: Moeschlin & Baur, Basel

Das neue Gebäude der Gemeindeverwaltung Therwil liegt an einer Hauptstraße am Eingang des Dorfes. Die Gemeinde Therwil, 15 km außerhalb von Basel, ist heute noch vorwiegend eine Landgemeinde; für die nächsten Jahre ist jedoch mit einer starken Bautentwicklung zu rechnen. Im Raumprogramm des Gebäudes ist dieser Entwicklung Rechnung getragen, indem heute verschiedene Räume für andere Zwecke gebraucht werden, die später alle der Gemeindeverwaltung zur Vergrößerung dienen sollten.


Die einzelnen Raumgruppen umfassen: Gemeindeverwaltung, Postbüro mit späterer Erweiterungsmöglichkeit, ein Schulzimmer, das später von der Gemeindeverwaltung als großes Sitzungszimmer verwendet werden kann, eine Wohnung, Feuerwehrmagazin mit Sitzungszimmer und Gemeinde-Magazinraum.

Die Größe der zur Verfügung gestellten Parzelle ist im Verhältnis zum gestellten Raumprogramm etwas zu klein bemessen, so daß eine starke Überbauung erforderlich wurde. Dennoch war es möglich, das Feuerwehrmagazin getrennt von der eigentlichen Gemeindeverwaltung anzuordnen. Die Gruppierung der Räume im Verwaltungsgebäude soll eine gegenseitige Störung im Betrieb vermeiden.

Als Konstruktion wurde eine Massivbauweise gewählt. Kubikmeterpreis nach SIA für Verwaltungsgebäude und Feuerwehrmagazin zusammen Fr. 137.—.

W.W.


- 1 Treppenhaus
- 2 WC
- 3 Heizung
- 4 Waschküche
- 5 Keller
- 6 Archiv
- 7 Installationen
- 8 Zivilschutz
- 10 Feuerwehr
- 11 Eingang Garderobe
- 12 Klassenzimmer
- 13 Postbüro
- 14 Feuerwehrmagazin
- 15 Abstellräume
- 16 Sitzungszimmer Feuerwehr
- 17 Übungshof
- 18 Parkplatz
- 19 Schalterhalle
- 20 Gemeindeganzlei
- 21 Gemeindeverwalter
- 22 Zivilstandszimmer
- 23 Präsident
- 24 Gang mit Wartenische
- 25 Gemeinderat
- 26 WC
- 27 Abwartwohnung

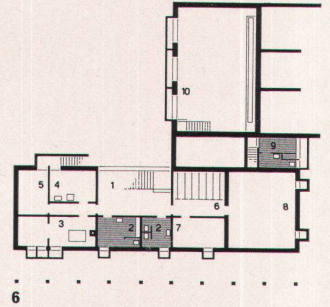

6



5

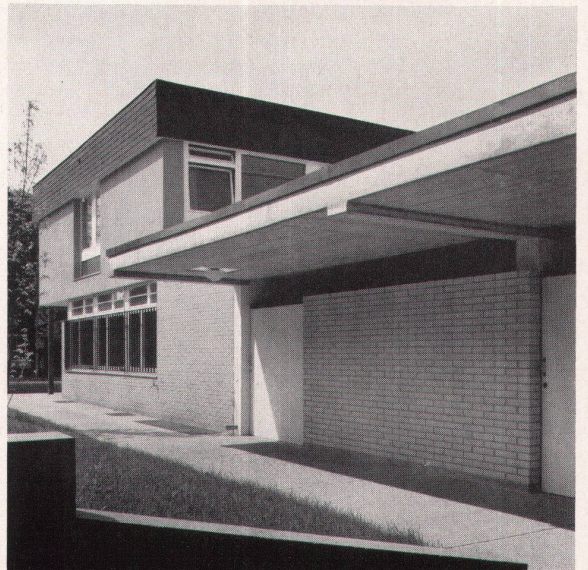

7