

**Zeitschrift:** Das Werk : Architektur und Kunst = L'oeuvre : architecture et art

**Band:** 47 (1960)

**Heft:** 12: Einfamilienhäuser

**Artikel:** Wohnhaus im Berner Oberland : 1958, Architekt Ernst E. Anderegg, Meiringen

**Autor:** E.A.

**DOI:** <https://doi.org/10.5169/seals-36836>

#### **Nutzungsbedingungen**

Die ETH-Bibliothek ist die Anbieterin der digitalisierten Zeitschriften auf E-Periodica. Sie besitzt keine Urheberrechte an den Zeitschriften und ist nicht verantwortlich für deren Inhalte. Die Rechte liegen in der Regel bei den Herausgebern beziehungsweise den externen Rechteinhabern. Das Veröffentlichen von Bildern in Print- und Online-Publikationen sowie auf Social Media-Kanälen oder Webseiten ist nur mit vorheriger Genehmigung der Rechteinhaber erlaubt. [Mehr erfahren](#)

#### **Conditions d'utilisation**

L'ETH Library est le fournisseur des revues numérisées. Elle ne détient aucun droit d'auteur sur les revues et n'est pas responsable de leur contenu. En règle générale, les droits sont détenus par les éditeurs ou les détenteurs de droits externes. La reproduction d'images dans des publications imprimées ou en ligne ainsi que sur des canaux de médias sociaux ou des sites web n'est autorisée qu'avec l'accord préalable des détenteurs des droits. [En savoir plus](#)

#### **Terms of use**

The ETH Library is the provider of the digitised journals. It does not own any copyrights to the journals and is not responsible for their content. The rights usually lie with the publishers or the external rights holders. Publishing images in print and online publications, as well as on social media channels or websites, is only permitted with the prior consent of the rights holders. [Find out more](#)

**Download PDF:** 31.12.2025

**ETH-Bibliothek Zürich, E-Periodica, <https://www.e-periodica.ch>**



1

1  
Nordseite des Hauses mit Ausblick auf die Berner Alpen  
Face nord de la maison et panorama des Alpes bernoises  
North elevation with Bernese Alps

2  
Detail der Westseite  
Détail de la face ouest  
West face detail


1958. Architekt: Ernst E. Anderegg, Meiringen



2

Die sehr schöne und ruhige Lage des Hasliberges hat die Bauherrschaft dazu bewogen, für ihr Wohnhaus einen Bauplatz in der Nähe des Dorfes Hohfluh zu wählen. Abgesehen von den wertvollen und architektonisch schön gestalteten alten Bauernhäusern, zeigt diese Gegend eine uneinheitliche Bauweise. Viele sogenannte Chaletbauten können in Form und Material dem Landschaftsbild nicht zur Zierde gereichen. Bei dem neuen Wohnhaus wurde auf den Kompromiß verzichtet, ein neuzeitliches individuelles Raumprogramm in ein altes Gewand zu kleiden. Dagegen wurde beim Entwurf des Hauses großer Wert auf die Einpassung in das Gelände und die Harmonie mit dem Landschaftsbild gelegt. Die Wahl der Materialien beschränkt sich auf Lärchenholz und Bruchsteinmauern. Zur Konstruktion des Daches wurden Nagelbinder verwendet, da die Schneelast beträchtlich sein kann. Besonderer Wert wurde auf den zentralen, großzügigen Wohnraum gelegt. Die grundrißliche Anordnung begünstigt die Besonnung während des ganzen Tages und gewährt einen freien Ausblick in die gegenüberliegenden Berge. Räumlich verbunden schließt sich der Schlafzimmerflügel an, der nach Süden ebenfalls durchgehend verglast ist. Unter Ausnutzung des stark abfallenden Geländes wurde das ganze Untergeschoß auf der Südseite für Kinder-, Schlaf und Spielzimmer ausgebaut, mit Studio und Gästezimmer. Beide Geschosse sind mit einer automatischen Bodenheizung ausgerüstet.

E. A.

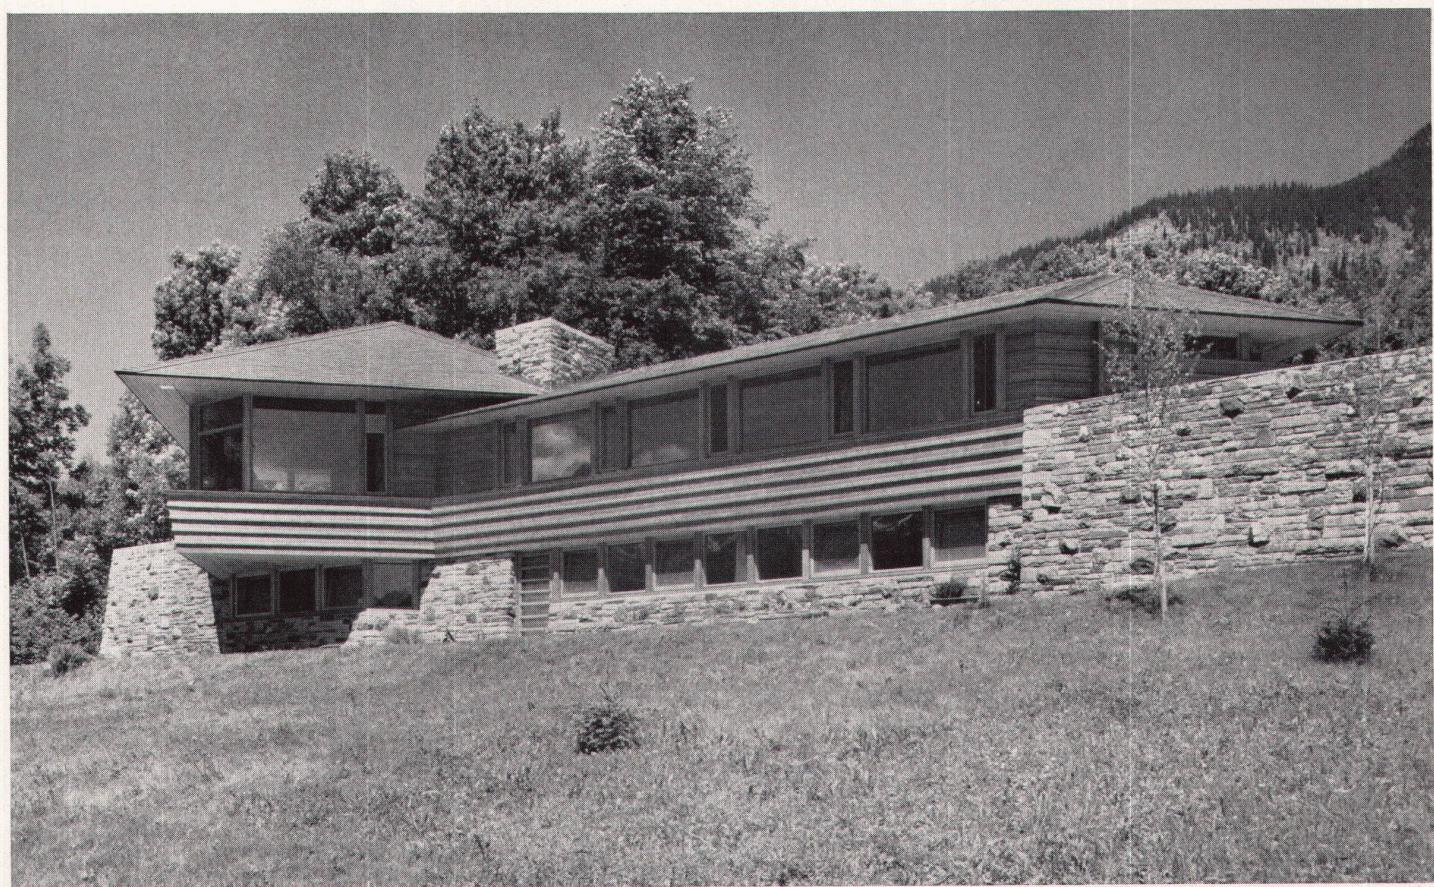


3

3  
Südseite  
Face sud  
South elevation

4  
Erdgeschoß 1:300  
Rez-de-chaussée  
Groundfloor

1 Eingang  
2 Wohn- und Aufenthalts-  
raum  
3 Küche mit Oberlicht  
4 Wohnterrasse  
5 Bad und Toilette


6 Kinderzimmer  
7 Elternschlafzimmer  
8 Privatterrasse  
9 Ankleide  
10 Arbeitsraum  
11 Schrankraum

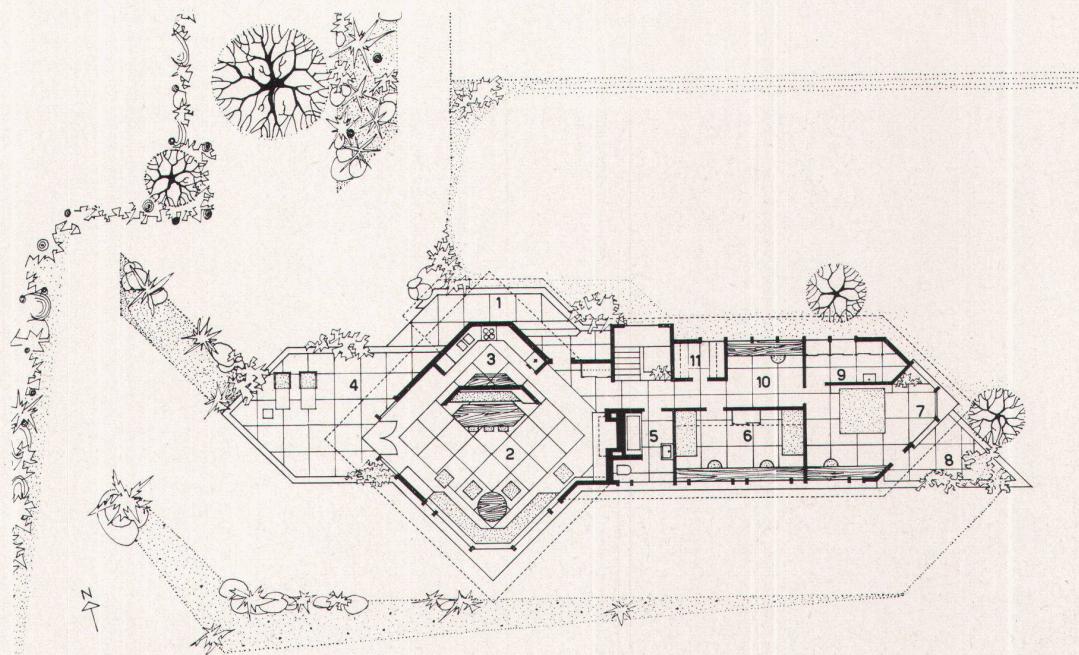

4



5

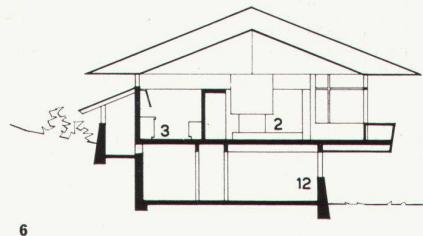

6

**5, 8**  
Der große Wohnraum  
Le grand living-room  
Main living-room


**6**  
Querschnitt 1 : 300  
Coupe  
Cross-section

**7**  
Elternzimmer  
La chambre des parents  
Master bedroom

Photos: Robert Würgler jun., Meiringen



7

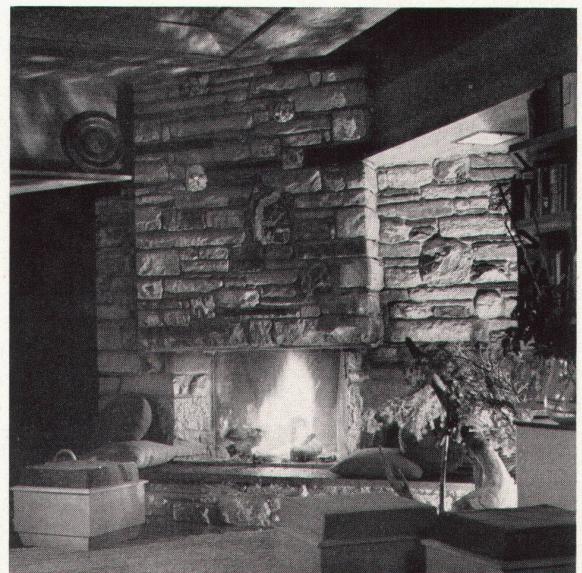

8