

**Zeitschrift:** Das Werk : Architektur und Kunst = L'oeuvre : architecture et art  
**Band:** 48 (1961)  
**Heft:** 2: Neue Formen des Wohnens

**Artikel:** Siedlung Halen bei Bern  
**Autor:** B.H.  
**DOI:** <https://doi.org/10.5169/seals-37542>

### **Nutzungsbedingungen**

Die ETH-Bibliothek ist die Anbieterin der digitalisierten Zeitschriften auf E-Periodica. Sie besitzt keine Urheberrechte an den Zeitschriften und ist nicht verantwortlich für deren Inhalte. Die Rechte liegen in der Regel bei den Herausgebern beziehungsweise den externen Rechteinhabern. Das Veröffentlichen von Bildern in Print- und Online-Publikationen sowie auf Social Media-Kanälen oder Webseiten ist nur mit vorheriger Genehmigung der Rechteinhaber erlaubt. [Mehr erfahren](#)

### **Conditions d'utilisation**

L'ETH Library est le fournisseur des revues numérisées. Elle ne détient aucun droit d'auteur sur les revues et n'est pas responsable de leur contenu. En règle générale, les droits sont détenus par les éditeurs ou les détenteurs de droits externes. La reproduction d'images dans des publications imprimées ou en ligne ainsi que sur des canaux de médias sociaux ou des sites web n'est autorisée qu'avec l'accord préalable des détenteurs des droits. [En savoir plus](#)


### **Terms of use**

The ETH Library is the provider of the digitised journals. It does not own any copyrights to the journals and is not responsible for their content. The rights usually lie with the publishers or the external rights holders. Publishing images in print and online publications, as well as on social media channels or websites, is only permitted with the prior consent of the rights holders. [Find out more](#)

**Download PDF:** 01.04.2026

**ETH-Bibliothek Zürich, E-Periodica, <https://www.e-periodica.ch>**



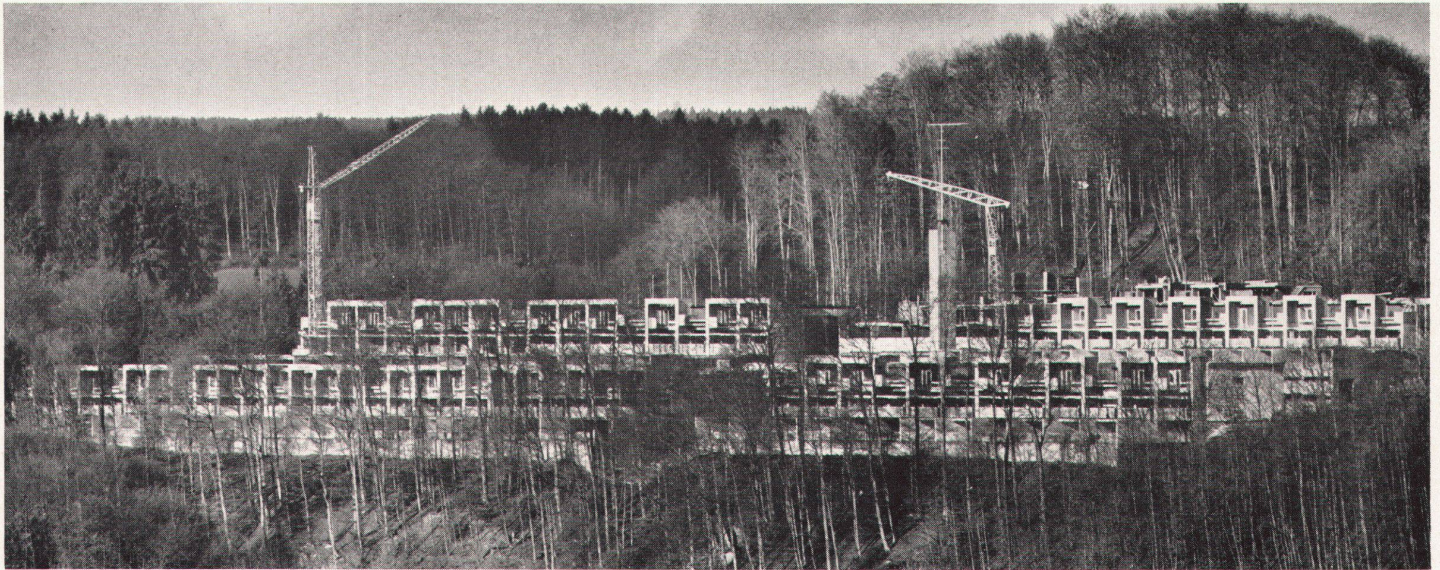

1

- 1 Zufahrtsstraße
- 2 Parkplatz
- 3 Zentrale Autoeinstellhalle
- 4 Tankstelle
- 5 Dorfplatz
- 6 Laden und Café
- 7 Zentrale für Heizung, Elektrizität und Wasser, Waschküchen
- 8 Schwimmbassin und Sportplatz
- 9 Treppenanlage
- 10, 12 Sechszimmerhaus
- 11, 13 Fünfstückerhaus
- 14 Studios


1 Die Siedlung im Bau von Süden  
La cité en construction: vue du sud  
The colony under construction seen from the south

2 Längsschnitt durch ein Sechszimmerhaus mit Garten 1:300  
Coupe d'une maison à six pièces et jardin  
Longitudinal cross-section of six-room house with garden


3 Situation 1:3000  
Situation  
Site plan

4 Wohnraum mit Loggia  
Salle de séjour et loggia  
Living-room with porch

Photos: Albert Winkler, Bern

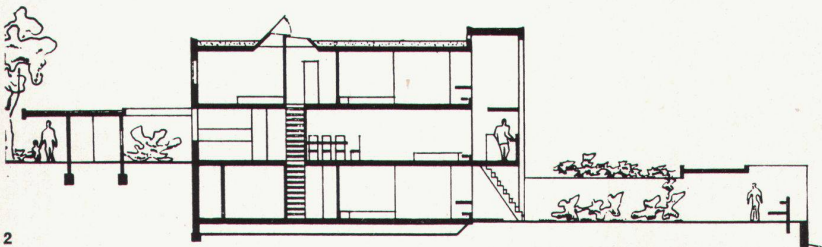

2

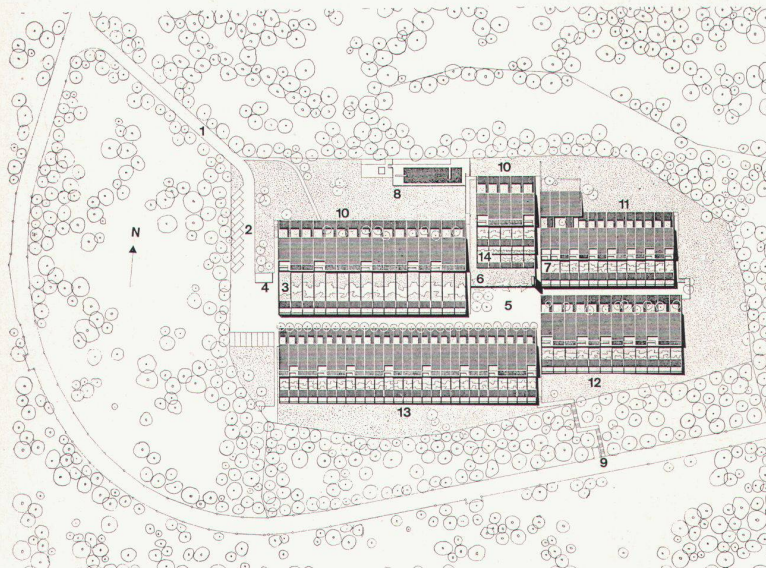

3

### Im Bau. Architekten: Atelier 5, Bern

Wir haben bereits mehrfach auf diese interessante Überbauung hingewiesen, die ihr Entstehen der Initiative einiger junger Berner Architekten und dem Verständnis verschiedener Institutionen und Kreditgeber verdankt. 79 Wohneinheiten sind in einer sehr konzentrierten Weise zu einem Dorf mit Straßen und Platz zusammengefügt, wobei dem Bewohner und Hauseigentümer verschiedene Gemeinschaftseinrichtungen zur Verfügung stehen. Maßgebend für die Konzeption sind die äußerst schmalen, in die Tiefe entwickelten Haustypen, die jedoch durch ihren räumlichen Aufbau eine erstaunliche Weiträumigkeit besitzen. Die ideologischen und städtebaulichen Grundlagen dieses Projektes wie auch die konsequente Durcharbeitung aller Details in neuer Weise lassen die Siedlung Halen zu einem der interessantesten Beiträge seit der Werkbundssiedlung Neubühl in Zürich werden. Im Rahmen des Themas unserer Nummer möchten wir deshalb auf dieses im Bau stehende Projekt hinweisen. Die ersten Häuser der Siedlung sind bereits bezogen; der gesamte Komplex soll bis zum kommenden Herbst fertiggestellt werden.

b. h.



4