

Zeitschrift: Das Werk : Architektur und Kunst = L'oeuvre : architecture et art
Band: 56 (1969)
Heft: 11: Kindergärten - Internate - Heime

Artikel: Schülerheim Ringlikon, Uitikon ZH : Projekt und Bauleitung Jakob Frei
Autor: [s.n.]
DOI: <https://doi.org/10.5169/seals-87415>

Nutzungsbedingungen

Die ETH-Bibliothek ist die Anbieterin der digitalisierten Zeitschriften auf E-Periodica. Sie besitzt keine Urheberrechte an den Zeitschriften und ist nicht verantwortlich für deren Inhalte. Die Rechte liegen in der Regel bei den Herausgebern beziehungsweise den externen Rechteinhabern. Das Veröffentlichen von Bildern in Print- und Online-Publikationen sowie auf Social Media-Kanälen oder Webseiten ist nur mit vorheriger Genehmigung der Rechteinhaber erlaubt. [Mehr erfahren](#)

Conditions d'utilisation

L'ETH Library est le fournisseur des revues numérisées. Elle ne détient aucun droit d'auteur sur les revues et n'est pas responsable de leur contenu. En règle générale, les droits sont détenus par les éditeurs ou les détenteurs de droits externes. La reproduction d'images dans des publications imprimées ou en ligne ainsi que sur des canaux de médias sociaux ou des sites web n'est autorisée qu'avec l'accord préalable des détenteurs des droits. [En savoir plus](#)

Terms of use

The ETH Library is the provider of the digitised journals. It does not own any copyrights to the journals and is not responsible for their content. The rights usually lie with the publishers or the external rights holders. Publishing images in print and online publications, as well as on social media channels or websites, is only permitted with the prior consent of the rights holders. [Find out more](#)

Download PDF: 10.01.2026

ETH-Bibliothek Zürich, E-Periodica, <https://www.e-periodica.ch>

Schülerheim Ringlikon, Uitikon ZH

Bauherrschaft: Stadt Zürich, Bauamt II, Hochbauamt




Projekt und Ausführung: Jakob Frei, Zürich

Örtliche Bauführung: Helm. Reimers

Ingenieur: Heinrich Lechner SIA, Zürich

1966–1968

Photos: Erwin Kuenzi, Zürich

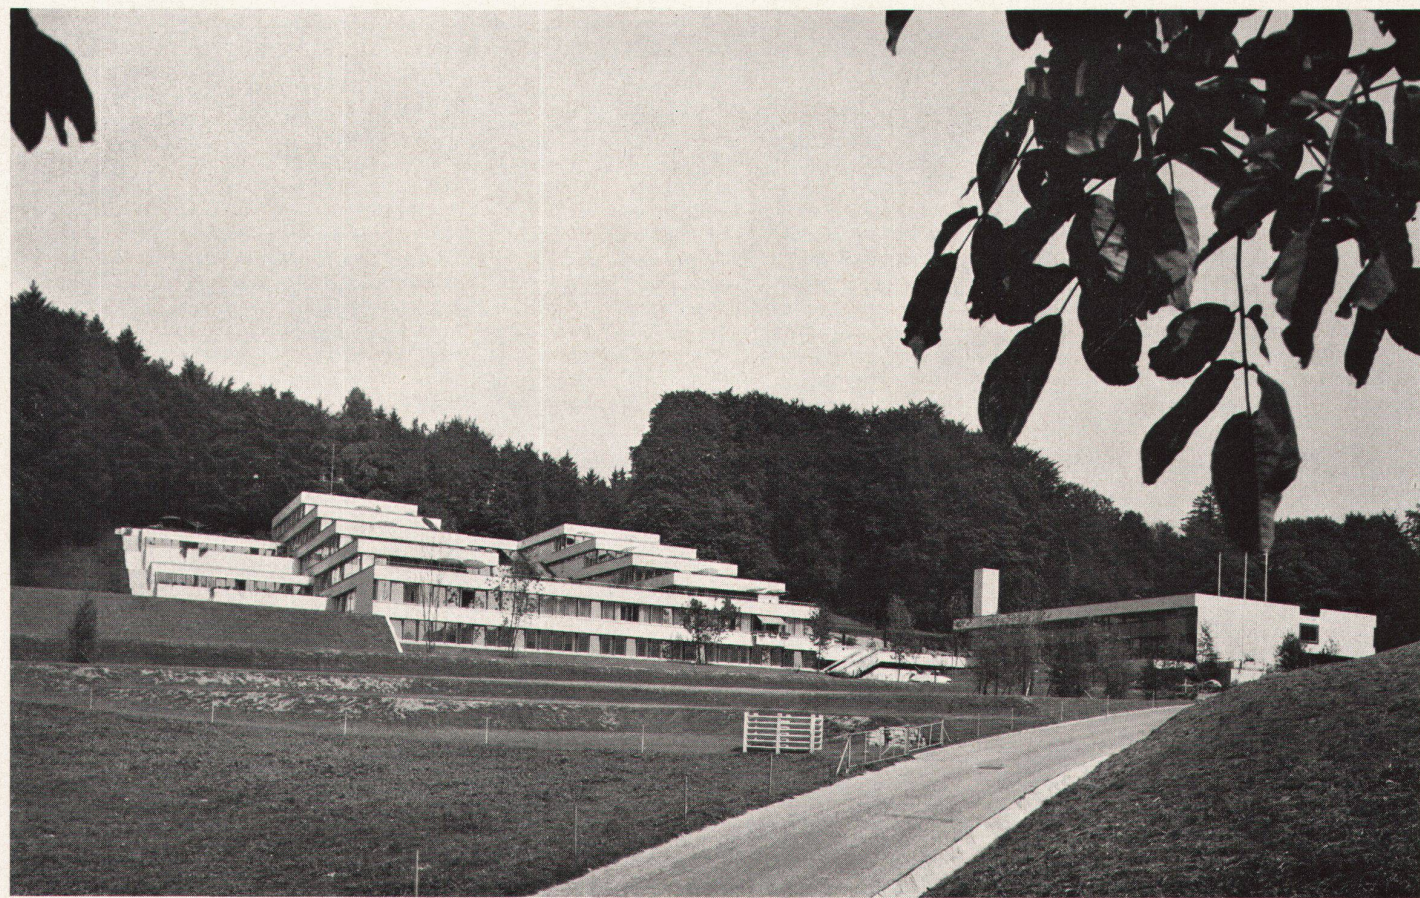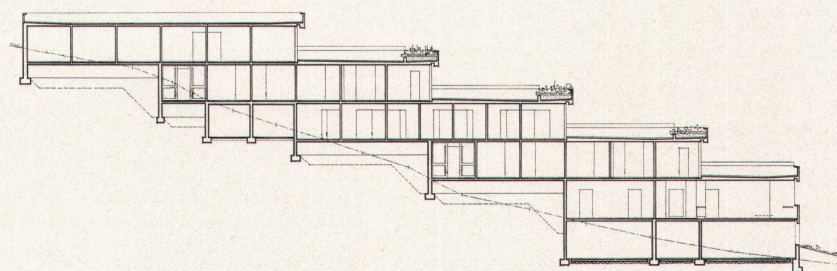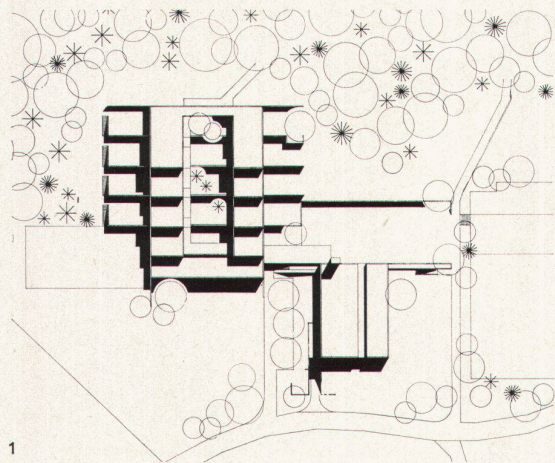

1-3

Das U-förmige Kinderheim in Ringlikon gliedert sich in den westlichen Beobachtungstrakt, den östlichen Internatstrakt sowie in den davorliegenden Wirtschaftstrakt und in das Schulgebäude (Osten)

3

Rechts Schulgebäude, im Hintergrund die beiden Wohntrakte

1-3

Disposée en U, la maison d'enfants de Ringlikon comprend le bâtiment d'observation à l'ouest, l'internat à l'est, précédés du complexe abritant l'intendance et du bâtiment scolaire (côté est)

3

Bâtiment scolaire à droite; au fond, les deux unités d'habitation

1-3

The U-shaped children's home in Ringlikon is divided up into the west observation tract, the east residence tract, as well as into the utility tract in front and the school building (east)

3

Right, school building; in background, the two living tracts

4

Typischer Grundriß 1:500

5

Links Schulgebäude, im Hintergrund die vier terrassierten Wohngeschosse

4

Plan typique 1:500

5


Bâtiment scolaire à gauche; au fond, les quatre étages d'habitation aménagés en terrasses

4


Typical plan 1:500

5

Left, school building; in background, the four terraced living-floors

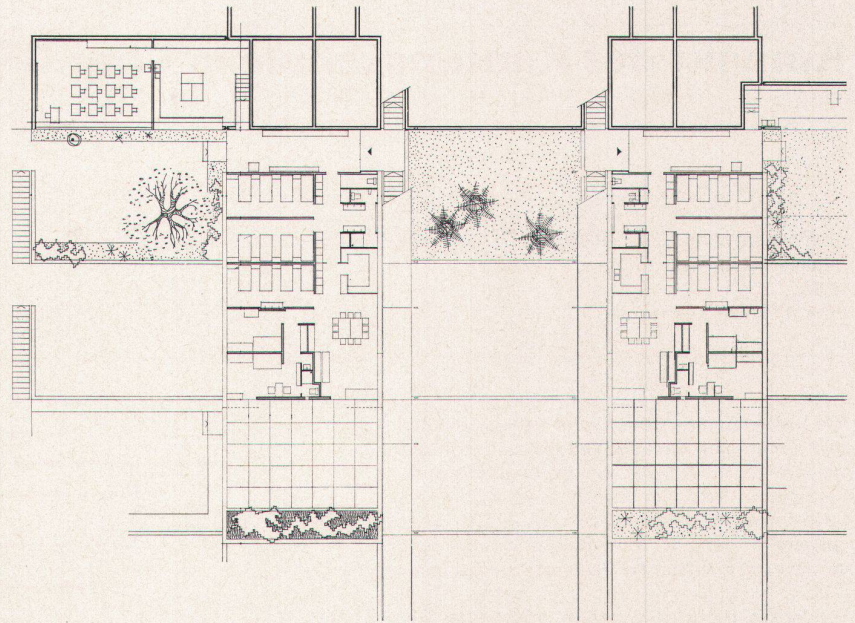

4

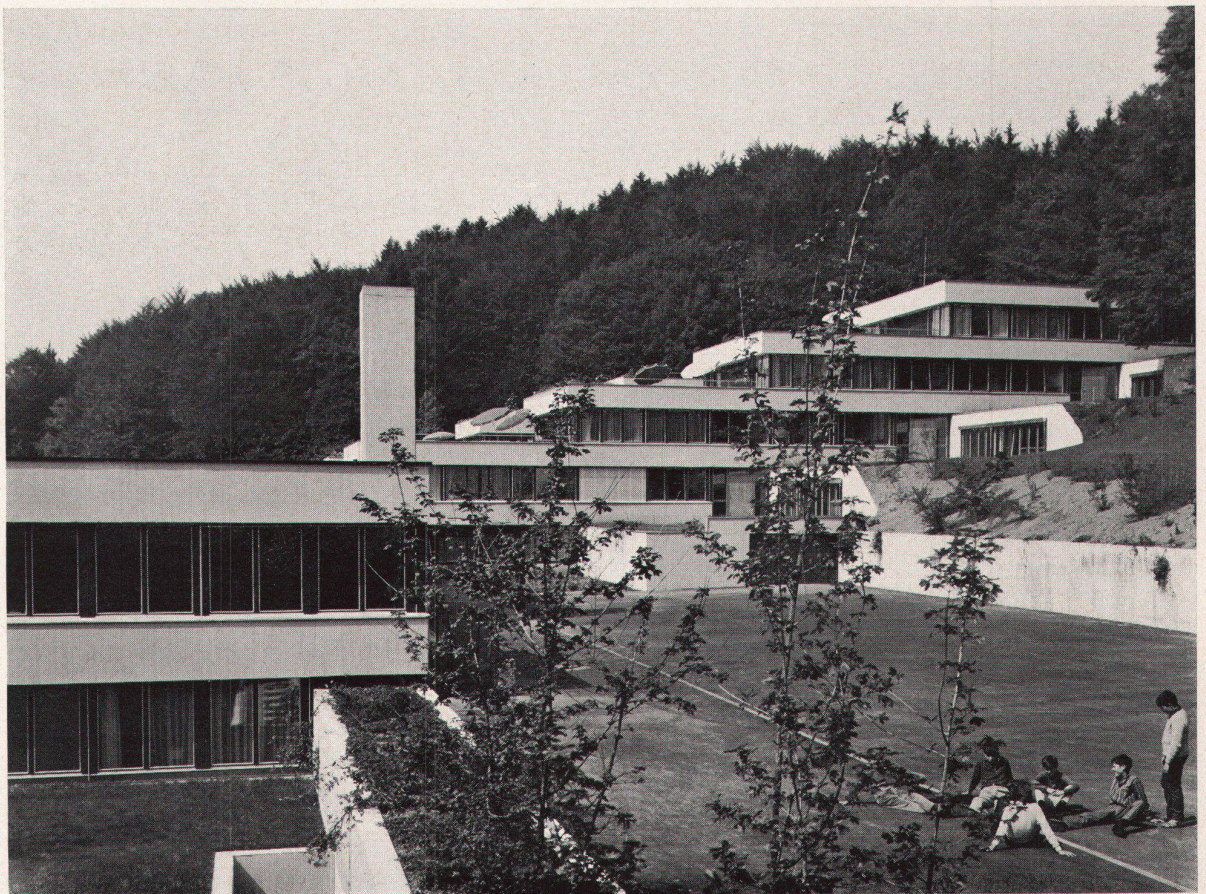

5