

Zeitschrift: Das Werk : Architektur und Kunst = L'oeuvre : architecture et art
Band: 56 (1969)
Heft: 12: Einfamilienhäuser

Artikel: Doppeleinfamilienhaus Tennmoos in Gockhausen ZH : Architekten Hans + Marguerite Dreher
Autor: [s.n.]
DOI: <https://doi.org/10.5169/seals-87434>

Nutzungsbedingungen

Die ETH-Bibliothek ist die Anbieterin der digitalisierten Zeitschriften auf E-Periodica. Sie besitzt keine Urheberrechte an den Zeitschriften und ist nicht verantwortlich für deren Inhalte. Die Rechte liegen in der Regel bei den Herausgebern beziehungsweise den externen Rechteinhabern. Das Veröffentlichen von Bildern in Print- und Online-Publikationen sowie auf Social Media-Kanälen oder Webseiten ist nur mit vorheriger Genehmigung der Rechteinhaber erlaubt. [Mehr erfahren](#)

Conditions d'utilisation

L'ETH Library est le fournisseur des revues numérisées. Elle ne détient aucun droit d'auteur sur les revues et n'est pas responsable de leur contenu. En règle générale, les droits sont détenus par les éditeurs ou les détenteurs de droits externes. La reproduction d'images dans des publications imprimées ou en ligne ainsi que sur des canaux de médias sociaux ou des sites web n'est autorisée qu'avec l'accord préalable des détenteurs des droits. [En savoir plus](#)

Terms of use

The ETH Library is the provider of the digitised journals. It does not own any copyrights to the journals and is not responsible for their content. The rights usually lie with the publishers or the external rights holders. Publishing images in print and online publications, as well as on social media channels or websites, is only permitted with the prior consent of the rights holders. [Find out more](#)

Download PDF: 30.03.2026

ETH-Bibliothek Zürich, E-Periodica, <https://www.e-periodica.ch>


Doppeleinfamilienhaus Tennmoos in Gockhausen ZH

Architekten: Hans + Marguerite Dreher, SIA,
Zürich
1966
Photos: 3, 4, 6 Leonardo Bezzola, Flamatt

1
Die beiden aneinandergebauten Einfamilienhäuser haben eine Bautiefe von nur 7 m und öffnen sich nach allen Seiten gleich, da das Gelände nach Süden ansteigt

1
Les deux habitations familiales contiguës de Gockhausen ont une profondeur de 7 m seulement et, étant donné que le terrain monte du côté sud, s'ouvrent de tous côtés


1
The two adjoining single-family houses at Gockhausen have a building depth of only 7 m and are equally open on all sides, since the terrain rises towards the south

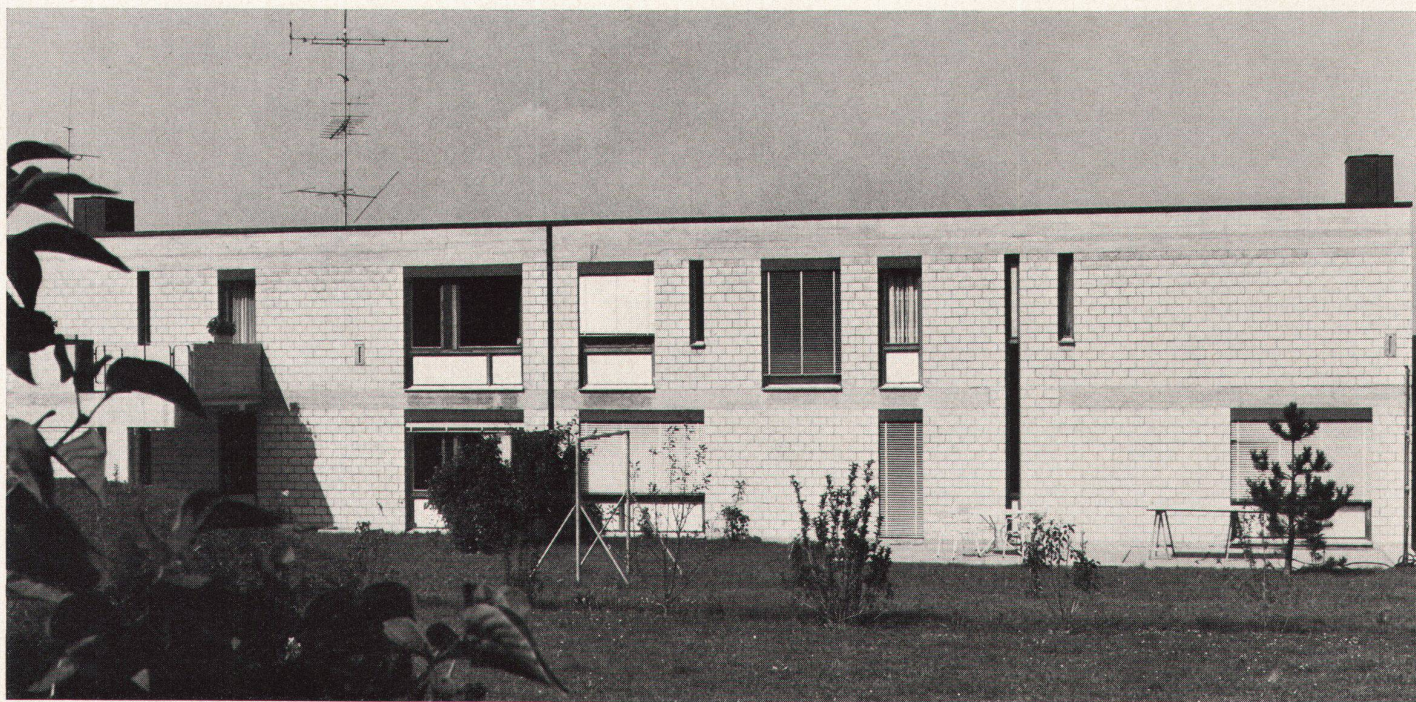


2
Das Erdgeschoß (Grundriß 1:250) ruht auf einem Kellergeschoß mit Garagen und Bastelräumen

2
Le rez-de-chaussée (plan 1:250) repose sur l'étage inférieur abritant les garages et locaux de bricolage

2
The ground floor (Plan 1:250) rests on a basement level accommodating garages and hobby rooms

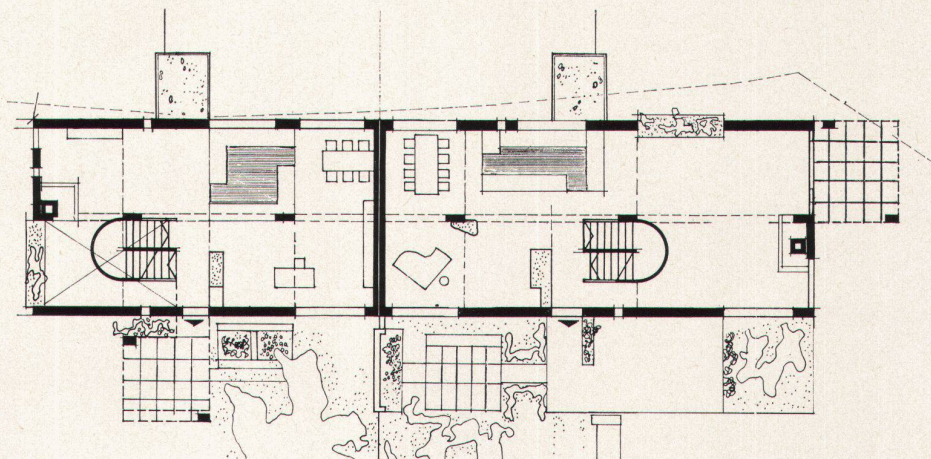

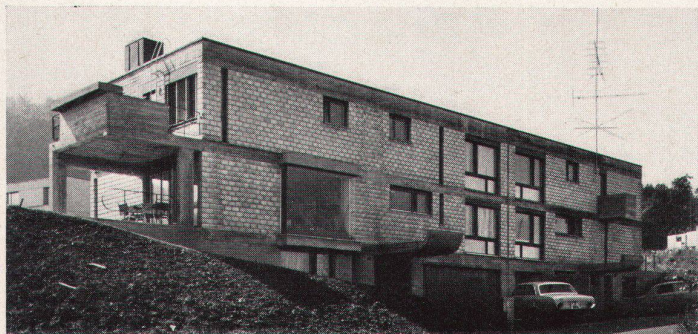

3

3-5

Die Außenmauern sind Kalksandstein und tragend, innen verputzt, Mittelstütze, Unterzüge und Decken in Eisenbeton

6

Das ganze Erdgeschoß bildet eine Wohnhalle mit frei eingesetzter Küche und Treppe

7

Grundriß Obergeschoß

3-5


Les murs extérieurs, en briques silico-calcaires, sont portants; crépissage à l'intérieur; piliers internes, sommiers et dalles en béton armé

6

L'ensemble du rez-de-chaussée forme un hall de séjour avec cuisine et escalier librement disposés

7

Plan de l'étage

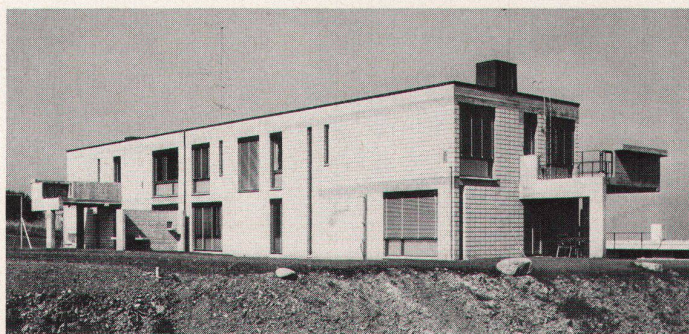

4

3-5


The external masonry is of lime-sand brick and is a carrying structure; inside rendered; middle support, sleeper beams and ceilings of concrete

6


The entire ground floor constitutes a living tract with projecting kitchen and stairs

7


Plan of upper floor

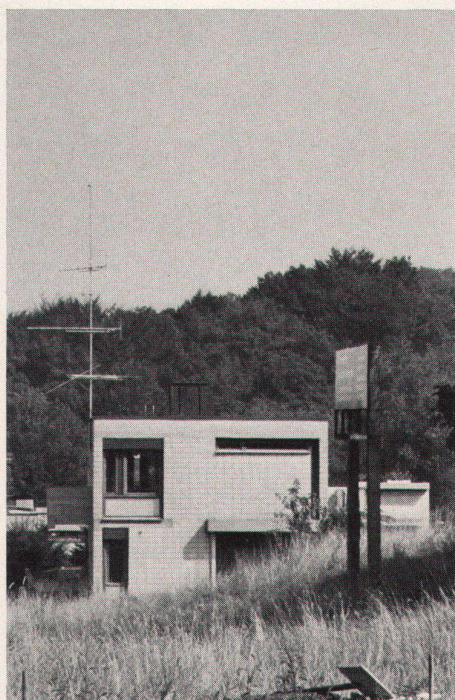

5

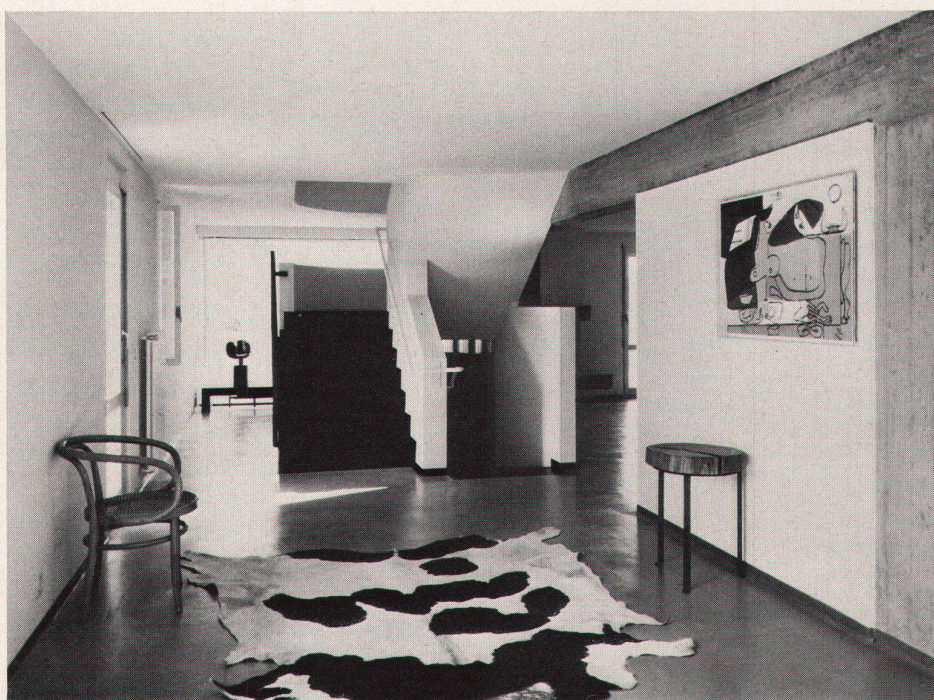

6

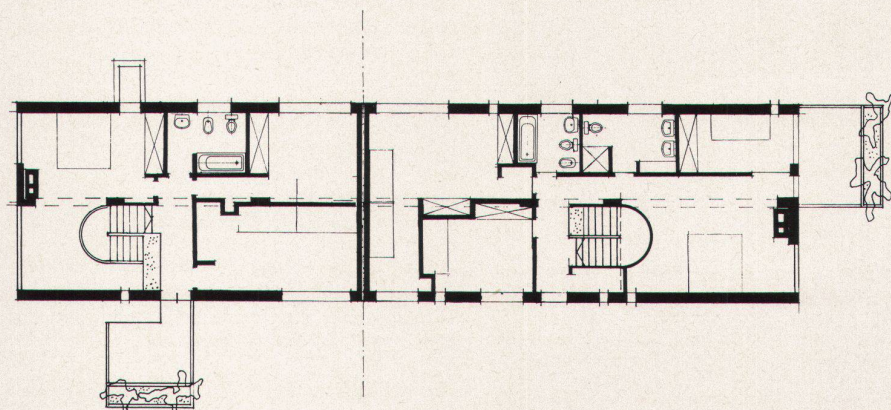

7

