

**Zeitschrift:** Das Werk : Architektur und Kunst = L'oeuvre : architecture et art  
**Band:** 57 (1970)  
**Heft:** 2: Schulbauten

**Artikel:** Centre scolaire secondaire du Mail, Neuchâtel : architecte Alfred Habegger  
**Autor:** [s.n.]  
**DOI:** <https://doi.org/10.5169/seals-82147>

### **Nutzungsbedingungen**

Die ETH-Bibliothek ist die Anbieterin der digitalisierten Zeitschriften auf E-Periodica. Sie besitzt keine Urheberrechte an den Zeitschriften und ist nicht verantwortlich für deren Inhalte. Die Rechte liegen in der Regel bei den Herausgebern beziehungsweise den externen Rechteinhabern. Das Veröffentlichen von Bildern in Print- und Online-Publikationen sowie auf Social Media-Kanälen oder Webseiten ist nur mit vorheriger Genehmigung der Rechteinhaber erlaubt. [Mehr erfahren](#)

### **Conditions d'utilisation**

L'ETH Library est le fournisseur des revues numérisées. Elle ne détient aucun droit d'auteur sur les revues et n'est pas responsable de leur contenu. En règle générale, les droits sont détenus par les éditeurs ou les détenteurs de droits externes. La reproduction d'images dans des publications imprimées ou en ligne ainsi que sur des canaux de médias sociaux ou des sites web n'est autorisée qu'avec l'accord préalable des détenteurs des droits. [En savoir plus](#)

### **Terms of use**

The ETH Library is the provider of the digitised journals. It does not own any copyrights to the journals and is not responsible for their content. The rights usually lie with the publishers or the external rights holders. Publishing images in print and online publications, as well as on social media channels or websites, is only permitted with the prior consent of the rights holders. [Find out more](#)

**Download PDF:** 05.04.2026

**ETH-Bibliothek Zürich, E-Periodica, <https://www.e-periodica.ch>**

## Centre scolaire secondaire du Mail, Neuchâtel


Architecte: Alfred Habegger SIA, Neuchâtel

Ingenieur: Vincent Becker SIA, Neuchâtel

1967–1970

Photos: 7 Jean-Pierre Baillod, Neuchâtel, 8 Jean-J. Luder, Valangin


Umbauter Raum à Fr. 170.– pro m<sup>3</sup>

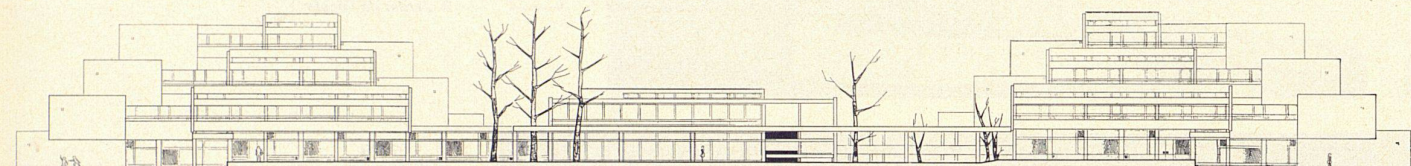


1, 2  
Das Sekundarschulzentrum Le Mail in Neuchâtel krönt den Hügelrücken über dem östlichen Teil des Stadtzentrums

1, 2  
*Le centre scolaire secondaire du Mail à Neuchâtel couronne les hauteurs qui dominent le centre de la ville du côté est*

1, 2  
The secondary school centre of Le Mail in Neuchâtel sits astride the ridge above the eastern part of the town centre

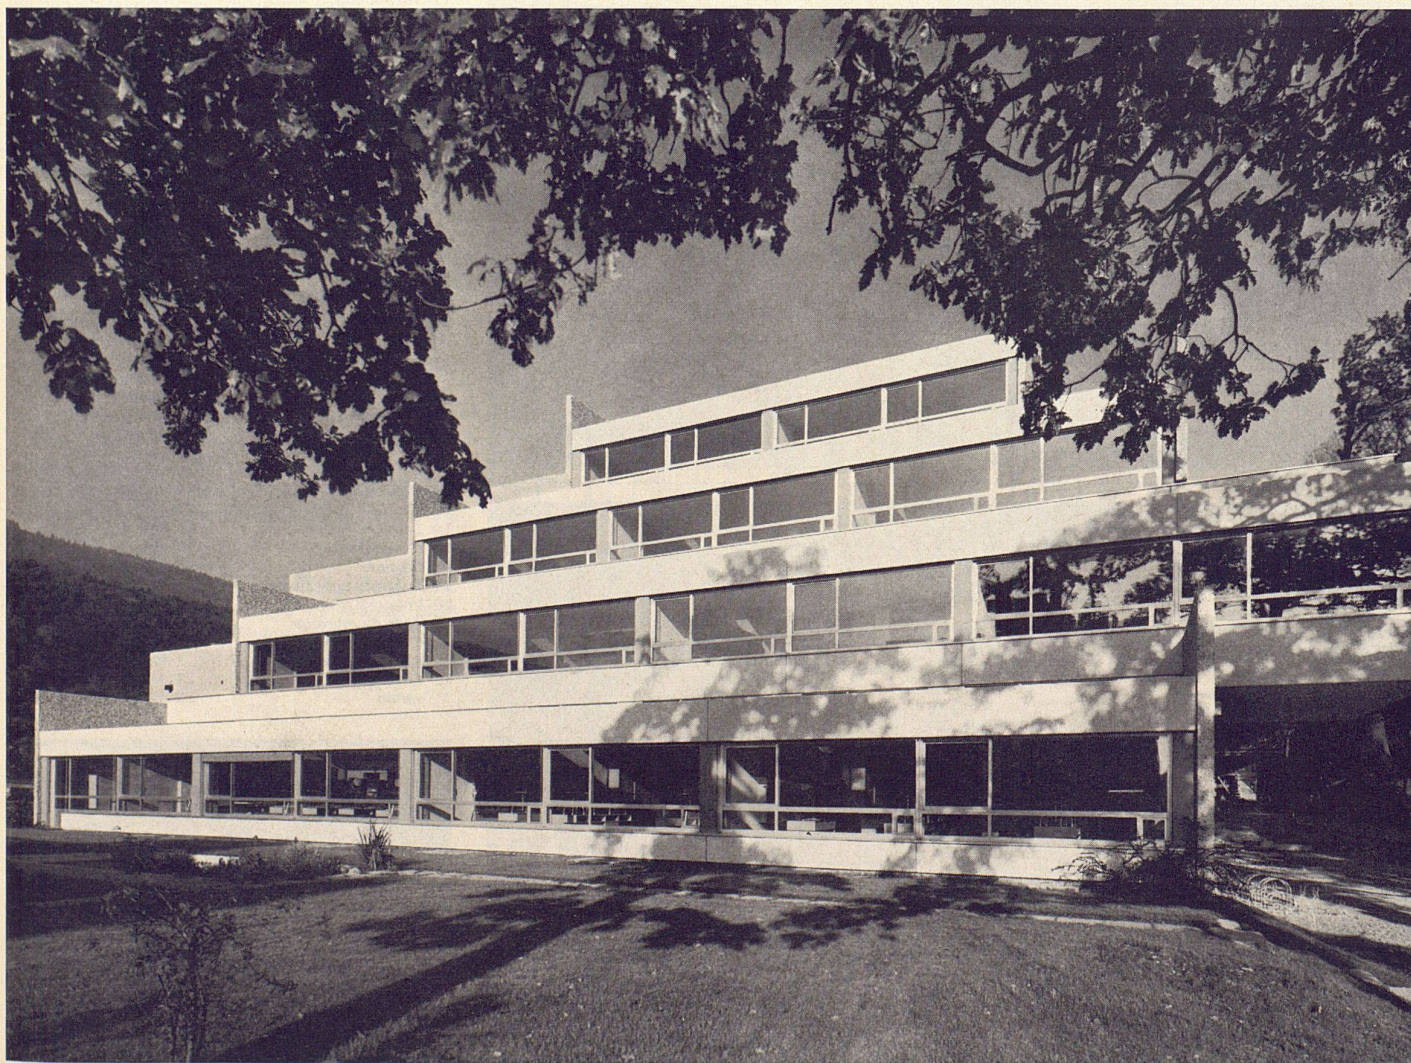

2

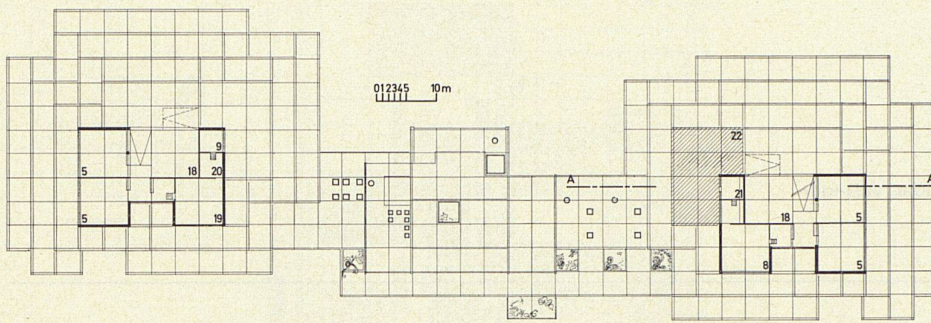

3

Situation (siehe Abb. 9)


- 1 Klassentrakt I
- 2 Klassentrakt II
- 3 Aula, Mensa
- 5 Zufahrt
- 6 Eingänge
- 7 Pausenplatz
- 8 Schulgarten

Situation (voir N° 9)

- 1 Salles de classe, bâtiment I
- 2 Salles de classe, bâtiment II
- 3 Salle de conférence, cantine
- 5 Accès
- 6 Entrées
- 7 Préau
- 8 Jardin de l'école


Site (see Nr. 9)

- 1 Classroom tract I
- 2 Classroom tract II
- 3 Auditorium, dining-hall
- 5 Driveway
- 6 Entrances
- 7 Recess area
- 8 School garden

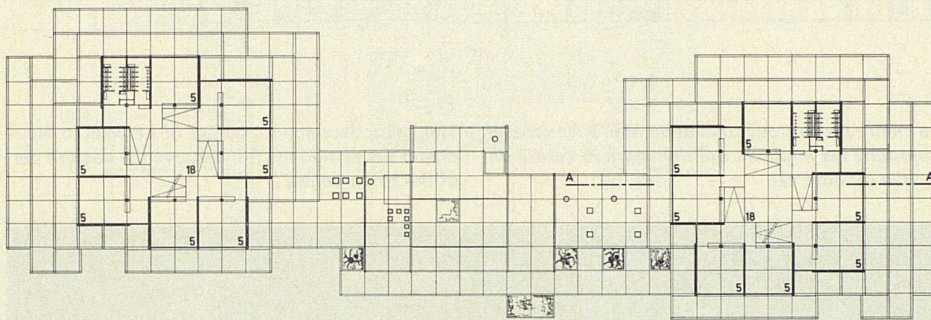


4

- 1 Eingang
- 2 Halle
- 3 Aula
- 4 Lehrerzimmer
- 5 Klassenzimmer
- 6 Naturwissenschaften  
Physik, Chemie
- 7 Geschichte
- 8 Geographie
- 9 Material
- 10 Hauptlehrer
- 11 Verwaltung
- 12 Direktion
- 13 Besprechungszimmer
- 14 Zeichensaal
- 15 Mensa
- 16 Küche
- 17 Abwartwohnung
- 18 Luftraum Rampen
- 19 Musikzimmer
- 20 Tonbandstudio
- 21 Meteorologie
- 22 Terrasse für den Beobachter

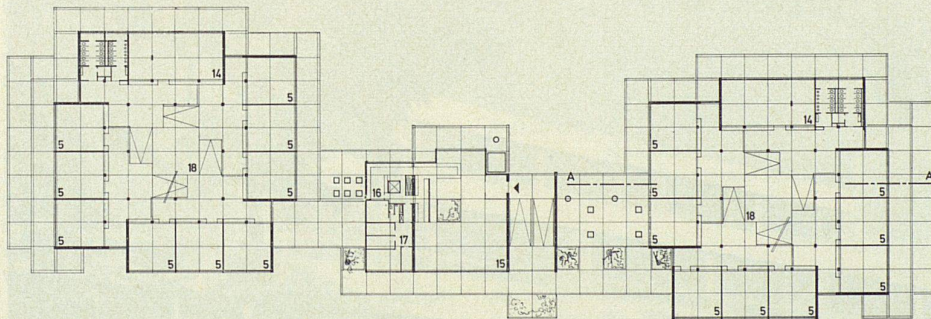


5


- 1 Entrée
  - 2 Hall
  - 3 Salle de conférence
  - 4 Salle des maîtres
  - 5 Classe
  - 6 Sciences naturelles, physique, chimie
  - 7 Histoire
  - 8 Géographie
  - 9 Matériel
  - 10 Maître principal
  - 11 Administration
  - 12 Direction
  - 13 Parloir
  - 14 Salle de dessin
  - 15 Réfectoire
  - 16 Cuisine
  - 17 Logement concierge
  - 18 Vide des rampes
  - 19 Salle de musique
  - 20 Enregistrement
  - 21 Météorologie
  - 22 Terrasse d'observation
- 1 Entrance
  - 2 Hall
  - 3 Auditorium
  - 4 Teachers' room
  - 5 Classroom
  - 6 Sciences, physics, chemistry
  - 7 History
  - 8 Geography
  - 9 Material
  - 10 Headmaster
  - 11 Administration
  - 12 Rector's office
  - 13 Conference room
  - 14 Art-room
  - 15 Dining-hall
  - 16 Kitchen
  - 17 Caretaker's flat
  - 18 Air space, ramps
  - 19 Music room
  - 20 Tape-recording studio
  - 21 Meteorology
  - 22 Observation terrace

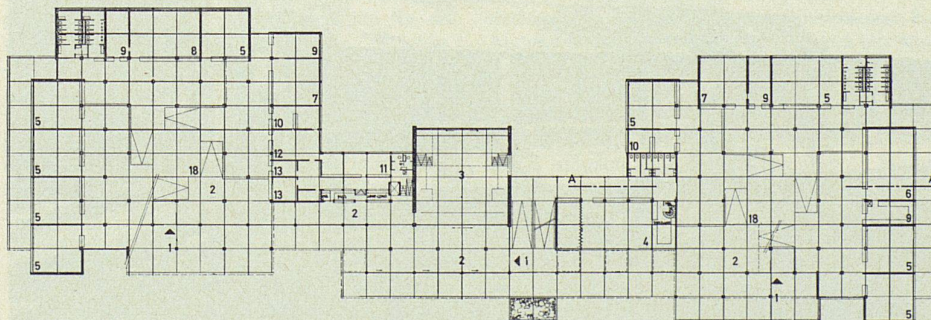


6

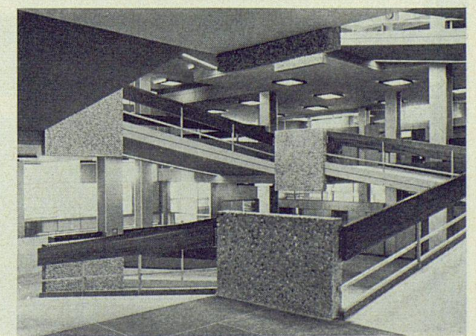

7

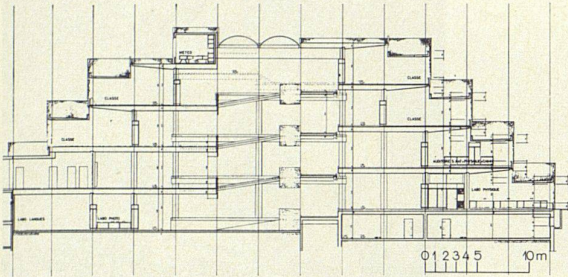

8

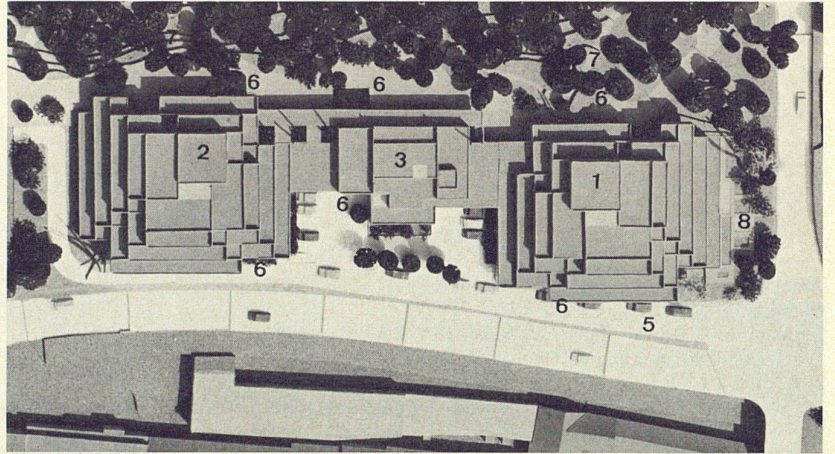

9

3-6  
Grundrisse, drittes, zweites, erstes Obergeschoß und Erdgeschoß; im darunterliegenden Untergeschoß befinden sich noch Spezialräume

7  
Die Treppenhalle enthält anstelle von Treppen Rampen

8, 9  
Die Schule besteht aus zwei Stufenpyramiden mit den Klassenräumen, die durch einen niedrigen Zwischentrakt verbunden sind, der die Kantine, die Aula und die Abwartwohnung enthält

10, 11  
Die vorgefertigten Fassadenplatten erhielten verschiedene Oberflächen: heller gebrochener Marmor für die Fensterbrüstung, dunkle Flußkiesel für die Wandelemente




10

3-6  
*Plans du troisième, deuxième, premier étage et du rez-de-chaussée; des locaux spéciaux sont aménagés à l'étage inférieur*

7  
*Dans le hall, des rampes remplacent les escaliers traditionnels*

8, 9  
*L'école se compose de deux pyramides étagées, abritant les salles de classe et réunies par un corps de bâtiment peu élevé où sont aménagés la cantine, la salle de conférence et le logement du concierge*

10, 11  
*Les panneaux préfabriqués de la façade portent des revêtements divers: débris de marbre clair pour les allèges, galets fluviaux foncés pour les éléments muraux*

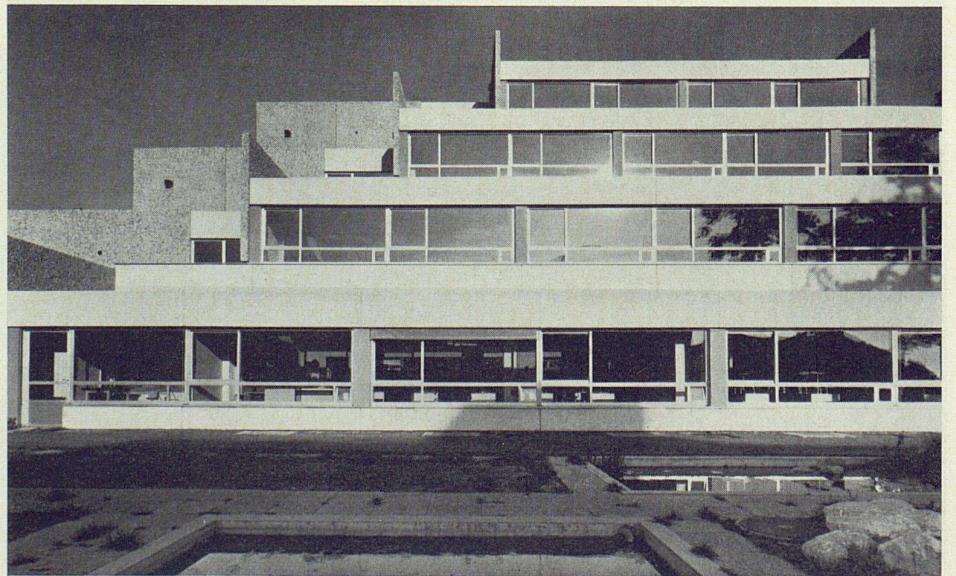

11

3-6  
Plans of third, second and first levels and ground floor; in basement underneath, additional special rooms

7  
The stairwell contains ramps instead of stairways

8, 9  
The school is made up of two stepped pyramids containing the classrooms, which are connected by a lower intermediate tract with the canteen, the auditorium and the caretaker's quarters

10, 11  
The pre-fab face slabs were given various surface treatment: light broken marble for the window parapet, dark pebbles for the wall elements