

**Zeitschrift:** Das Werk : Architektur und Kunst = L'oeuvre : architecture et art  
**Band:** 57 (1970)  
**Heft:** 9: Zentren

**Artikel:** Forum Leverkusen : Architekt Ulrich S. von Altenstadt  
**Autor:** [s.n.]  
**DOI:** <https://doi.org/10.5169/seals-82261>

#### Nutzungsbedingungen

Die ETH-Bibliothek ist die Anbieterin der digitalisierten Zeitschriften auf E-Periodica. Sie besitzt keine Urheberrechte an den Zeitschriften und ist nicht verantwortlich für deren Inhalte. Die Rechte liegen in der Regel bei den Herausgebern beziehungsweise den externen Rechteinhabern. Das Veröffentlichen von Bildern in Print- und Online-Publikationen sowie auf Social Media-Kanälen oder Webseiten ist nur mit vorheriger Genehmigung der Rechteinhaber erlaubt. [Mehr erfahren](#)

#### Conditions d'utilisation

L'ETH Library est le fournisseur des revues numérisées. Elle ne détient aucun droit d'auteur sur les revues et n'est pas responsable de leur contenu. En règle générale, les droits sont détenus par les éditeurs ou les détenteurs de droits externes. La reproduction d'images dans des publications imprimées ou en ligne ainsi que sur des canaux de médias sociaux ou des sites web n'est autorisée qu'avec l'accord préalable des détenteurs des droits. [En savoir plus](#)

#### Terms of use

The ETH Library is the provider of the digitised journals. It does not own any copyrights to the journals and is not responsible for their content. The rights usually lie with the publishers or the external rights holders. Publishing images in print and online publications, as well as on social media channels or websites, is only permitted with the prior consent of the rights holders. [Find out more](#)

**Download PDF:** 31.07.2025

**ETH-Bibliothek Zürich, E-Periodica, <https://www.e-periodica.ch>**

# Forum Leverkusen


Architekt: Ulrich S. von Altenstadt, Leverkusen und Essen

Mitarbeiter: Daniel, Heil, Klass, Mock, Ziegert

Ingenieure: Baumann & Benkovic, Köln

1969

Photos: Manfred Hanisch, Essen

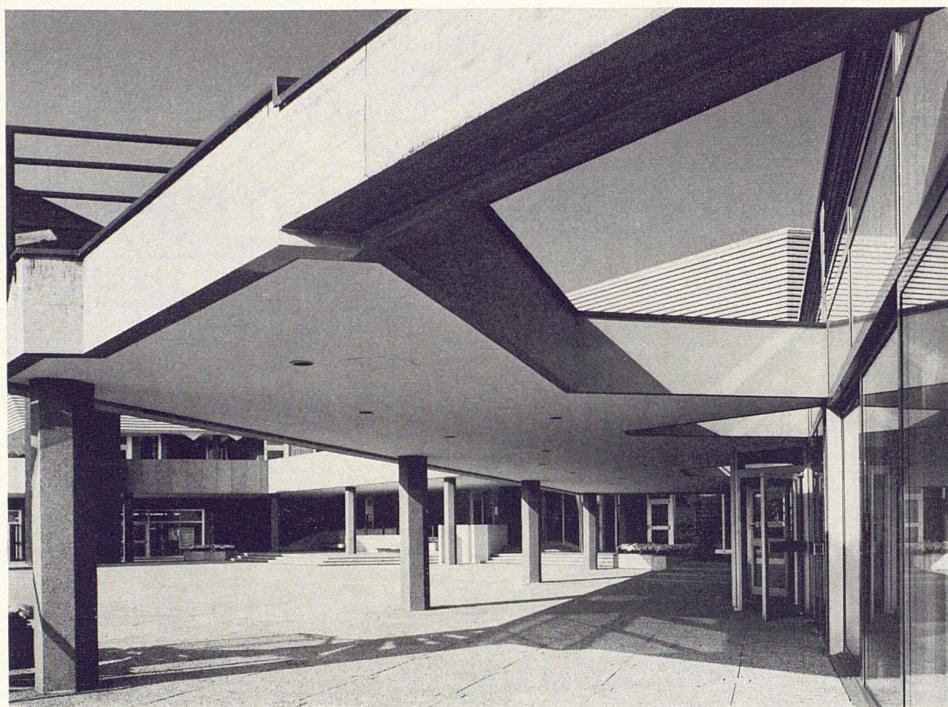


1

1, 2




*Dans une première étape de construction, le Forum Leverkusen comprend le théâtre avec locaux annexes, foyer, salle cinématographique, salles de conférence, restaurant, service culturel et université populaire. La place d'entrée sera transformée en une cour fermée dans une seconde étape (musée, bibliothèque, maison de jeunes, école de musique)*


1, 2

In the first building phase the Leverkusen Forum is composed of a theatre with adjoining rooms and foyers, cinema room, auditorium, restaurant, bureau of culture and an adult school. In the second phase the open square in front will be turned into a closed area (Museum, library, youth centre, music school)

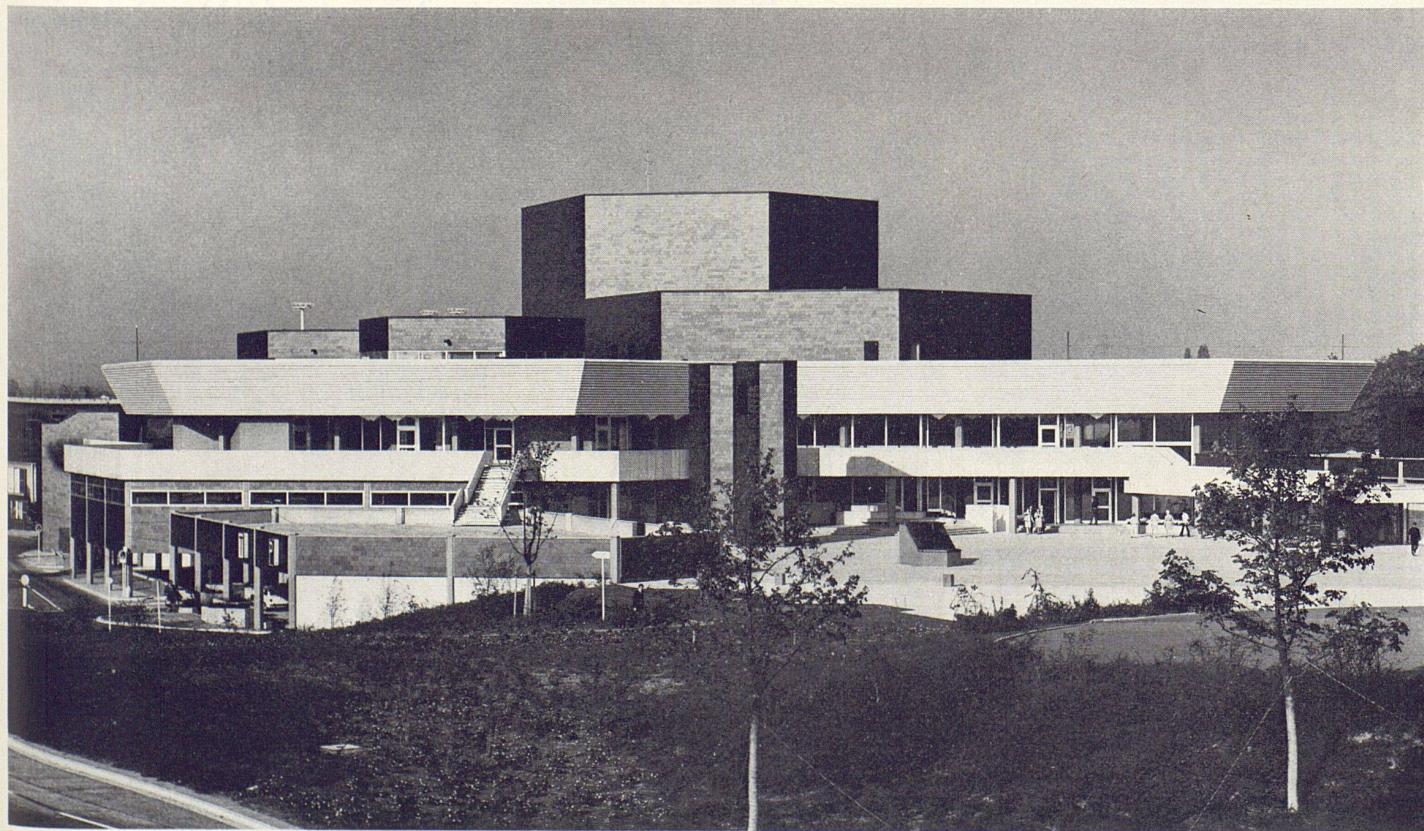


2

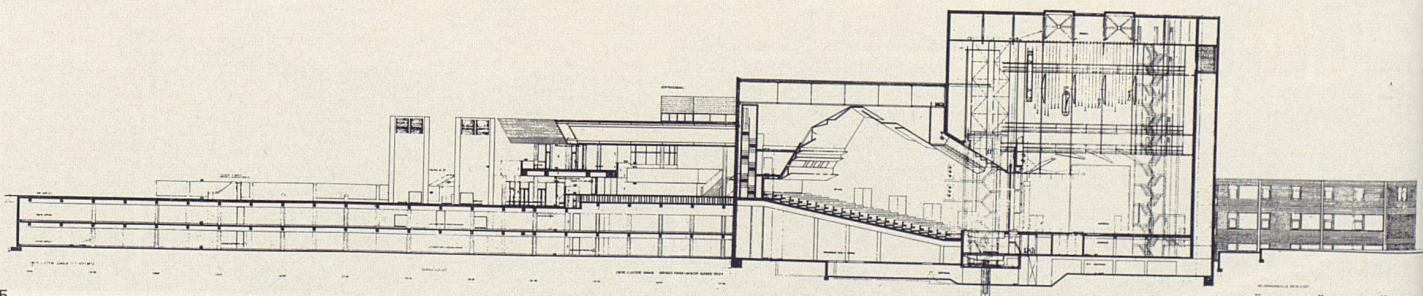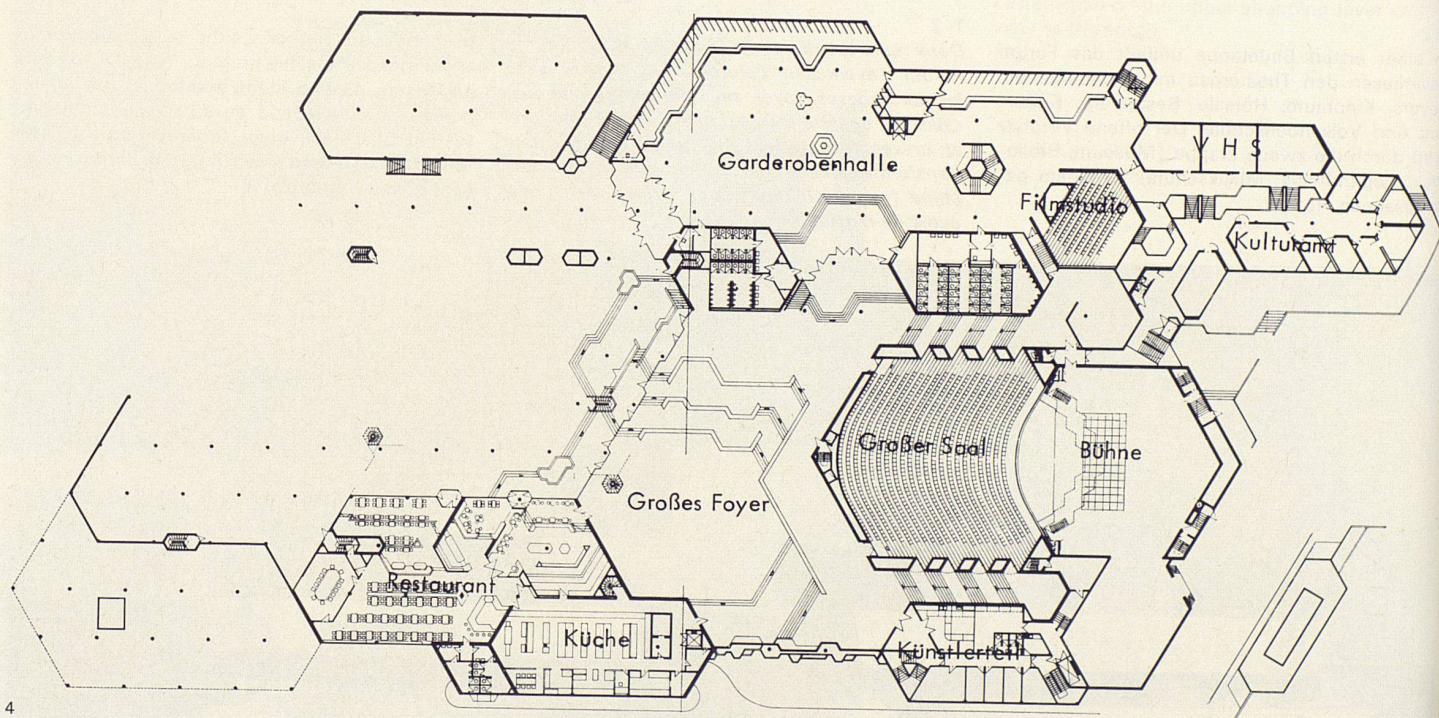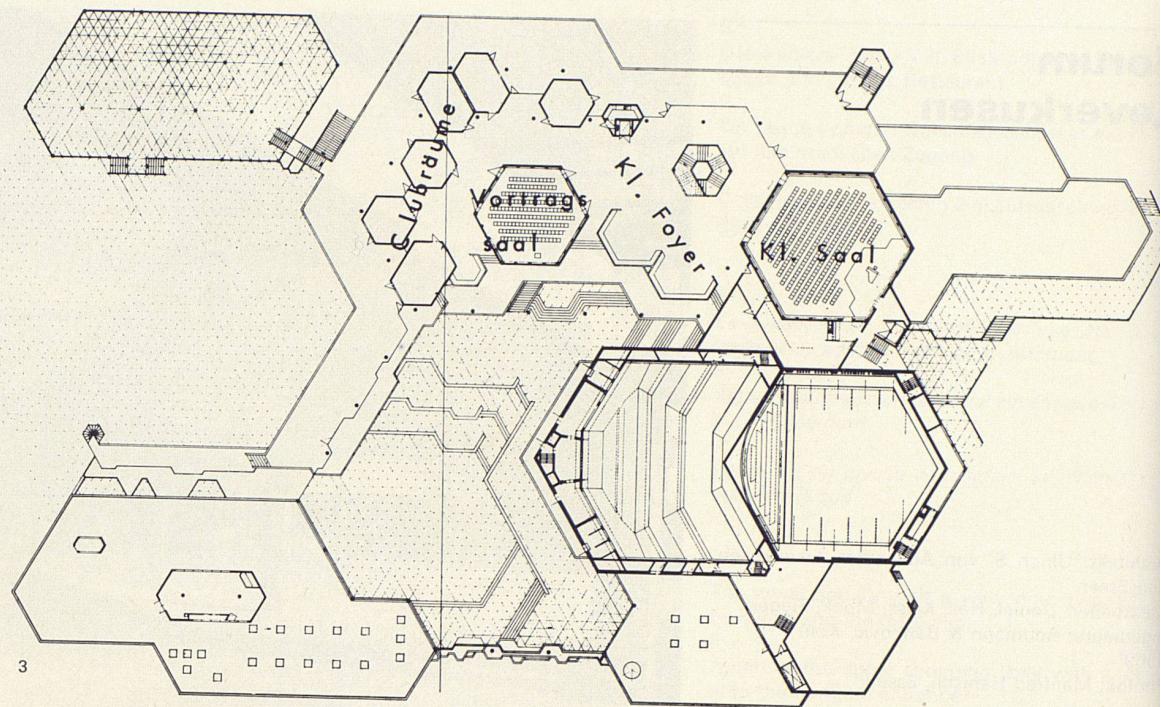


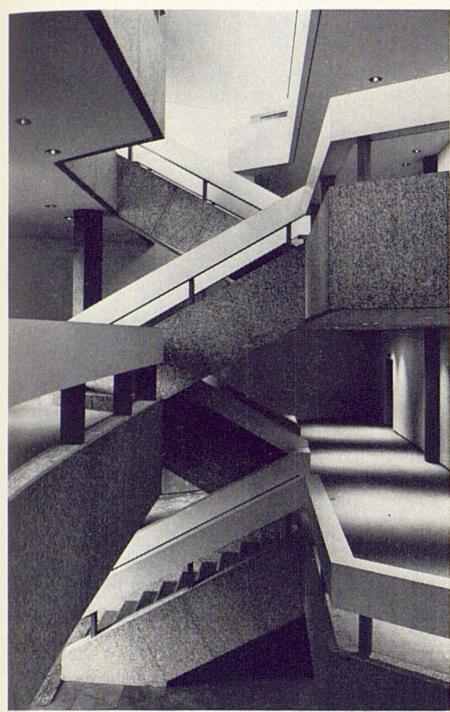


6  
3, 4  
Grundrisse Obergeschoß und Erdgeschoß  
5  
Schnitt durch den Bühnenraum und das große Foyer  
6, 7  
Großes Foyer und Treppenhaus  
8  
Bühnenraum  
9  
Kleiner Saal für Konzerte  
10  
Nach unten Blick in die Garderobenhalle, nach oben Blick ins Foyer

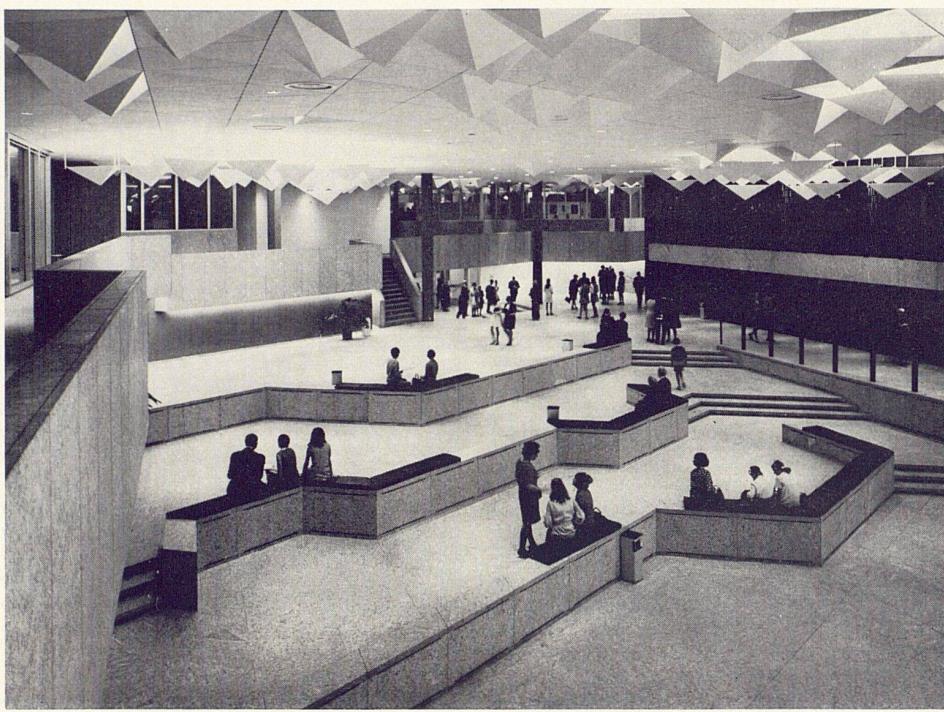

7  
3, 4  
*Plans des niveaux supérieur et rez-de-chaussée*  
5  
*Coupe à travers la scène et le grand foyer*  
6, 7  
*Grand foyer et cage d'escalier*  
8  
*Scène*  
9  
*Petite salle de concert*  
10  
*Vue vers les vestiaires, en bas, et le foyer, en haut*  
3, 4  
Plans of the upper floor and the ground floor  
5  
Section showing stage area and large foyer  
6, 7  
Large foyer and main staircase  
8  
Stage area  
9  
Small chamber for concerts  
10  
View downstairs to the check room hall and upstairs to the foyer

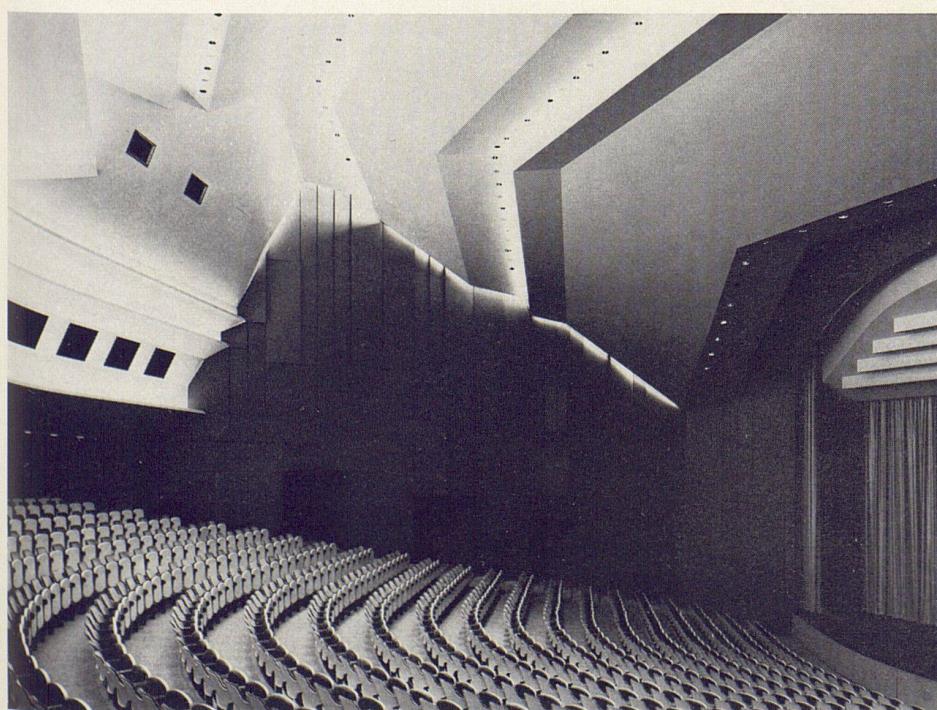

8

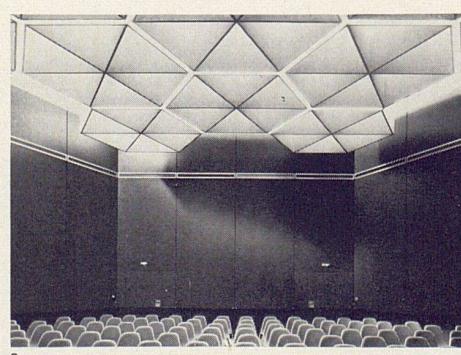

9



10