

Friedhof Weiningen/Zch. 1936/37 : Pläne und Leitung Gustav Ammann SWB, Gartenarchitekt BSG, Zürich

Autor(en): [s.n.]

Objektyp: Article

Zeitschrift: Das Werk : Architektur und Kunst = L'oeuvre : architecture et art

Band (Jahr): 34 (1947)

Heft 3

PDF erstellt am: 19.04.2024

Persistenter Link: <https://doi.org/10.5169/seals-26977>

Nutzungsbedingungen


Die ETH-Bibliothek ist Anbieterin der digitalisierten Zeitschriften. Sie besitzt keine Urheberrechte an den Inhalten der Zeitschriften. Die Rechte liegen in der Regel bei den Herausgebern.

Die auf der Plattform e-periodica veröffentlichten Dokumente stehen für nicht-kommerzielle Zwecke in Lehre und Forschung sowie für die private Nutzung frei zur Verfügung. Einzelne Dateien oder Ausdrucke aus diesem Angebot können zusammen mit diesen Nutzungsbedingungen und den korrekten Herkunftsbezeichnungen weitergegeben werden.

Das Veröffentlichen von Bildern in Print- und Online-Publikationen ist nur mit vorheriger Genehmigung der Rechteinhaber erlaubt. Die systematische Speicherung von Teilen des elektronischen Angebots auf anderen Servern bedarf ebenfalls des schriftlichen Einverständnisses der Rechteinhaber.

Haftungsausschluss

Alle Angaben erfolgen ohne Gewähr für Vollständigkeit oder Richtigkeit. Es wird keine Haftung übernommen für Schäden durch die Verwendung von Informationen aus diesem Online-Angebot oder durch das Fehlen von Informationen. Dies gilt auch für Inhalte Dritter, die über dieses Angebot zugänglich sind.

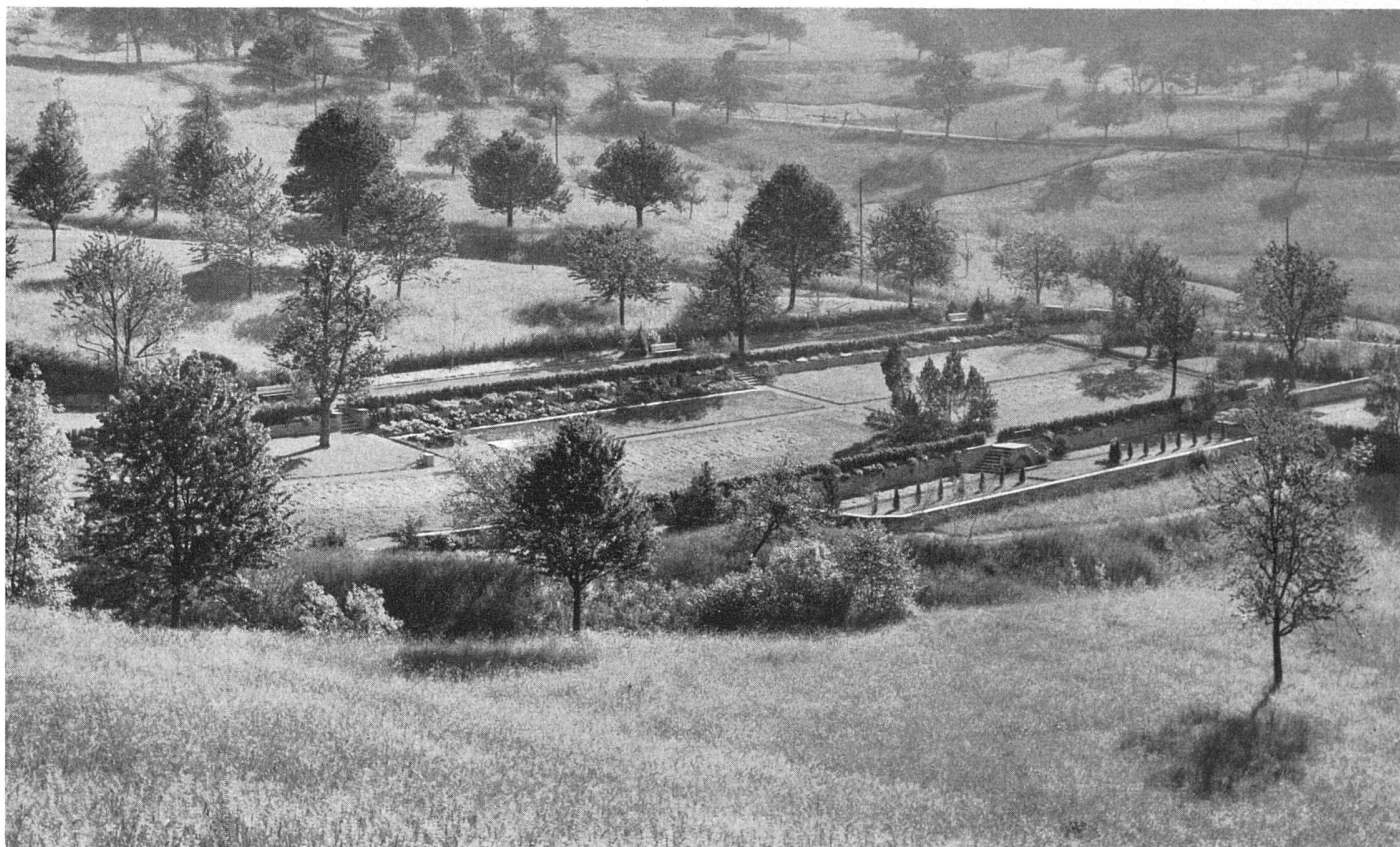


Gesamtansicht von Südosten / Vue générale du sud-est / General view from the south-east

Friedhof Weiningen/Zch. **1936/37**

Pläne und Leitung Gustav Ammann SWB, Gartenarchitekt BSG, Zürich

Der Friedhof liegt außerhalb des Dorfes in einem durch Föhrenwälder abgeschlossenen Kirschbaumtal. Friedhof und Landschaft bilden eine Einheit. Er enthält 850 Reihen-, 190 Kinder-, 65 Urnen- und 9 Familiengräber / Le cimetière est situé au dehors du village, dans une vallée plantée de cerisiers et entourée de bois de pins. Le cimetière se fond dans le paysage / The cemetery is situated outside the village in a small valley planted with cherry trees and surrounded by fir woods. Cemetery and landscape are blended to a perfect unity

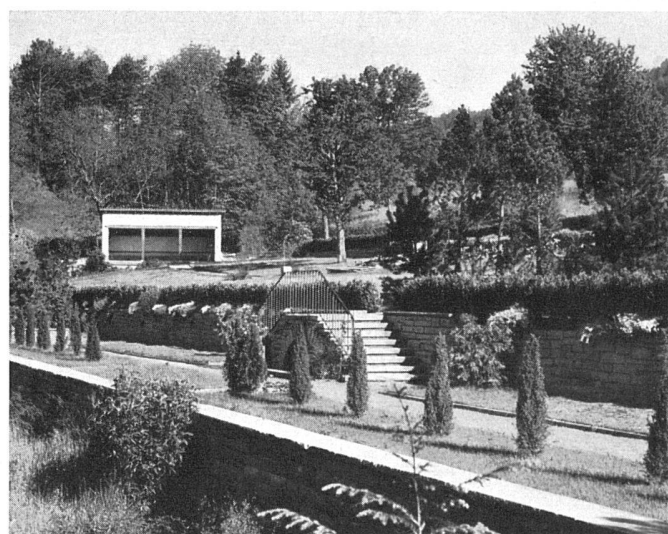

Teilansicht mit Terrassen und Unterstand / Vue des terrasses et de l'abri / View of the terraces and the shelter

Plan 1:1000 1 Parkplatz, 2 Kehrplatz, 3 Unterstand, Leichen- und Geräteraum, 4 Reihengräber, 5 Urnengräber, 6 Familiengräber, 7 Kindergräber

