

Friedhoferweiterung Höngg/Zch. : Projekt Müller & Freytag, Architekten BSA ; und Gustav Ammann SWB, Gartenarchitekt BSG, Zürich

Autor(en): [s.n.]

Objektyp: **Article**

Zeitschrift: **Das Werk : Architektur und Kunst = L'oeuvre : architecture et art**

Band (Jahr): **34 (1947)**

Heft 3

PDF erstellt am: **21.09.2024**

Persistenter Link: <https://doi.org/10.5169/seals-26981>

Nutzungsbedingungen


Die ETH-Bibliothek ist Anbieterin der digitalisierten Zeitschriften. Sie besitzt keine Urheberrechte an den Inhalten der Zeitschriften. Die Rechte liegen in der Regel bei den Herausgebern.

Die auf der Plattform e-periodica veröffentlichten Dokumente stehen für nicht-kommerzielle Zwecke in Lehre und Forschung sowie für die private Nutzung frei zur Verfügung. Einzelne Dateien oder Ausdrucke aus diesem Angebot können zusammen mit diesen Nutzungsbedingungen und den korrekten Herkunftsbezeichnungen weitergegeben werden.

Das Veröffentlichen von Bildern in Print- und Online-Publikationen ist nur mit vorheriger Genehmigung der Rechteinhaber erlaubt. Die systematische Speicherung von Teilen des elektronischen Angebots auf anderen Servern bedarf ebenfalls des schriftlichen Einverständnisses der Rechteinhaber.

Haftungsausschluss

Alle Angaben erfolgen ohne Gewähr für Vollständigkeit oder Richtigkeit. Es wird keine Haftung übernommen für Schäden durch die Verwendung von Informationen aus diesem Online-Angebot oder durch das Fehlen von Informationen. Dies gilt auch für Inhalte Dritter, die über dieses Angebot zugänglich sind.

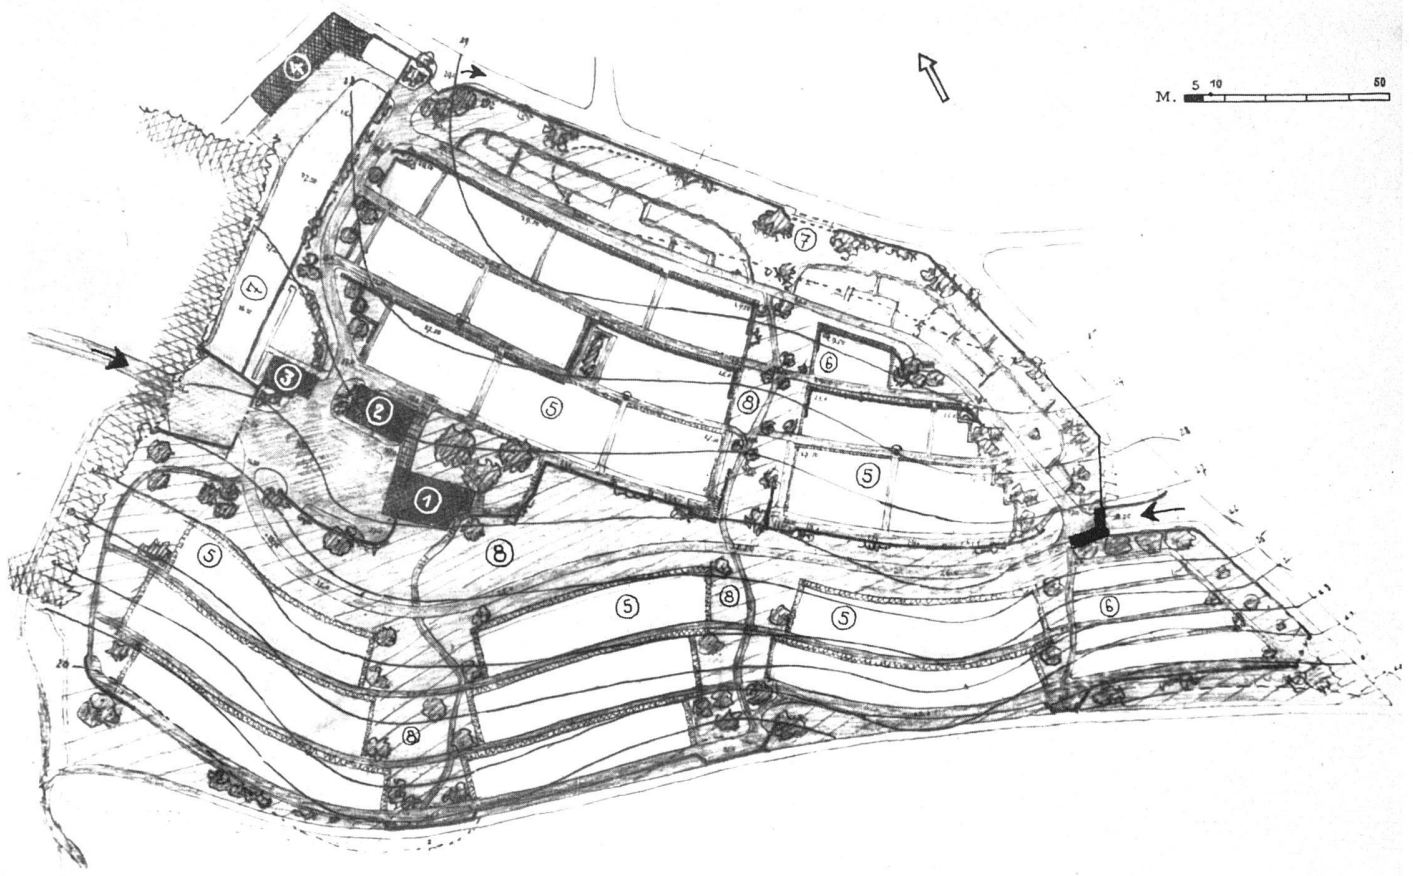

Erweiterungsplan 1 : 1800

1 Abdankungskapelle, 2 Leichenhalle, 3 Gärtnerhaus, 4 Geräteschuppen, 5 Reihengräber, 6 Kindergräber, 7 Familiengräber, 8 Öffentliche Grünzone

Friedhoferweiterung Höngg|Zch.

Projekt Müller & Freytag, Architekten BSA, und Gustav Ammann SWB, Gartenarchitekt BSG, Zürich

Vorschlag zur Durchdringung von Grabfeldern und Park. Ausführung unter Leitung des Städt. Tiefbauamtes, jedoch ohne Zuziehung des Projektverfassers begonnen. Ablieferung des Ausführungsprojektes kurz vor dem Tode von Arch. Freytag. Hochbauten werden durch dessen Mitarbeiter Arch. Gachnang weiterbearbeitet

Friedhoferweiterung Männedorf

Vorschlag von Gustav Ammann SWB, Gartenarchitekt BSG, Zürich

Der Vorschlag sieht die Erweiterung jenseits des Bachtobels vor unter Einbeziehung desselben als öffentliche Grünzone / Agrandissement proposé au-delà de la gorge du ruisseau; ce dernier ferait partie de l'ensemble formant une zone verte publique / Proposed extension to the other side of the valley of the brook, which is to be included in the layout as a public green zone

Gesamtplan 1 : 1200

1 Kirche auf dem Hügelkamm, 2 Alter Friedhof, 3 Erweiterung an Stelle der heutigen Gärtnerei, 4 Bachtobel mit reichem Baumwuchs

