

Kleines Landhaus am Murtensee : Eigenheim des Architekten, 1952, Werner Allenbach SWB, Architekt SIA, Bern

Autor(en): **[s.n.]**

Objektyp: **Article**

Zeitschrift: **Das Werk : Architektur und Kunst = L'oeuvre : architecture et art**

Band (Jahr): **42 (1955)**

Heft 7: **Individuelle Wohnhäuser**

PDF erstellt am: **27.04.2024**

Persistenter Link: <https://doi.org/10.5169/seals-32530>

Nutzungsbedingungen


Die ETH-Bibliothek ist Anbieterin der digitalisierten Zeitschriften. Sie besitzt keine Urheberrechte an den Inhalten der Zeitschriften. Die Rechte liegen in der Regel bei den Herausgebern.

Die auf der Plattform e-periodica veröffentlichten Dokumente stehen für nicht-kommerzielle Zwecke in Lehre und Forschung sowie für die private Nutzung frei zur Verfügung. Einzelne Dateien oder Ausdrucke aus diesem Angebot können zusammen mit diesen Nutzungsbedingungen und den korrekten Herkunftsbezeichnungen weitergegeben werden.

Das Veröffentlichen von Bildern in Print- und Online-Publikationen ist nur mit vorheriger Genehmigung der Rechteinhaber erlaubt. Die systematische Speicherung von Teilen des elektronischen Angebots auf anderen Servern bedarf ebenfalls des schriftlichen Einverständnisses der Rechteinhaber.

Haftungsausschluss

Alle Angaben erfolgen ohne Gewähr für Vollständigkeit oder Richtigkeit. Es wird keine Haftung übernommen für Schäden durch die Verwendung von Informationen aus diesem Online-Angebot oder durch das Fehlen von Informationen. Dies gilt auch für Inhalte Dritter, die über dieses Angebot zugänglich sind.

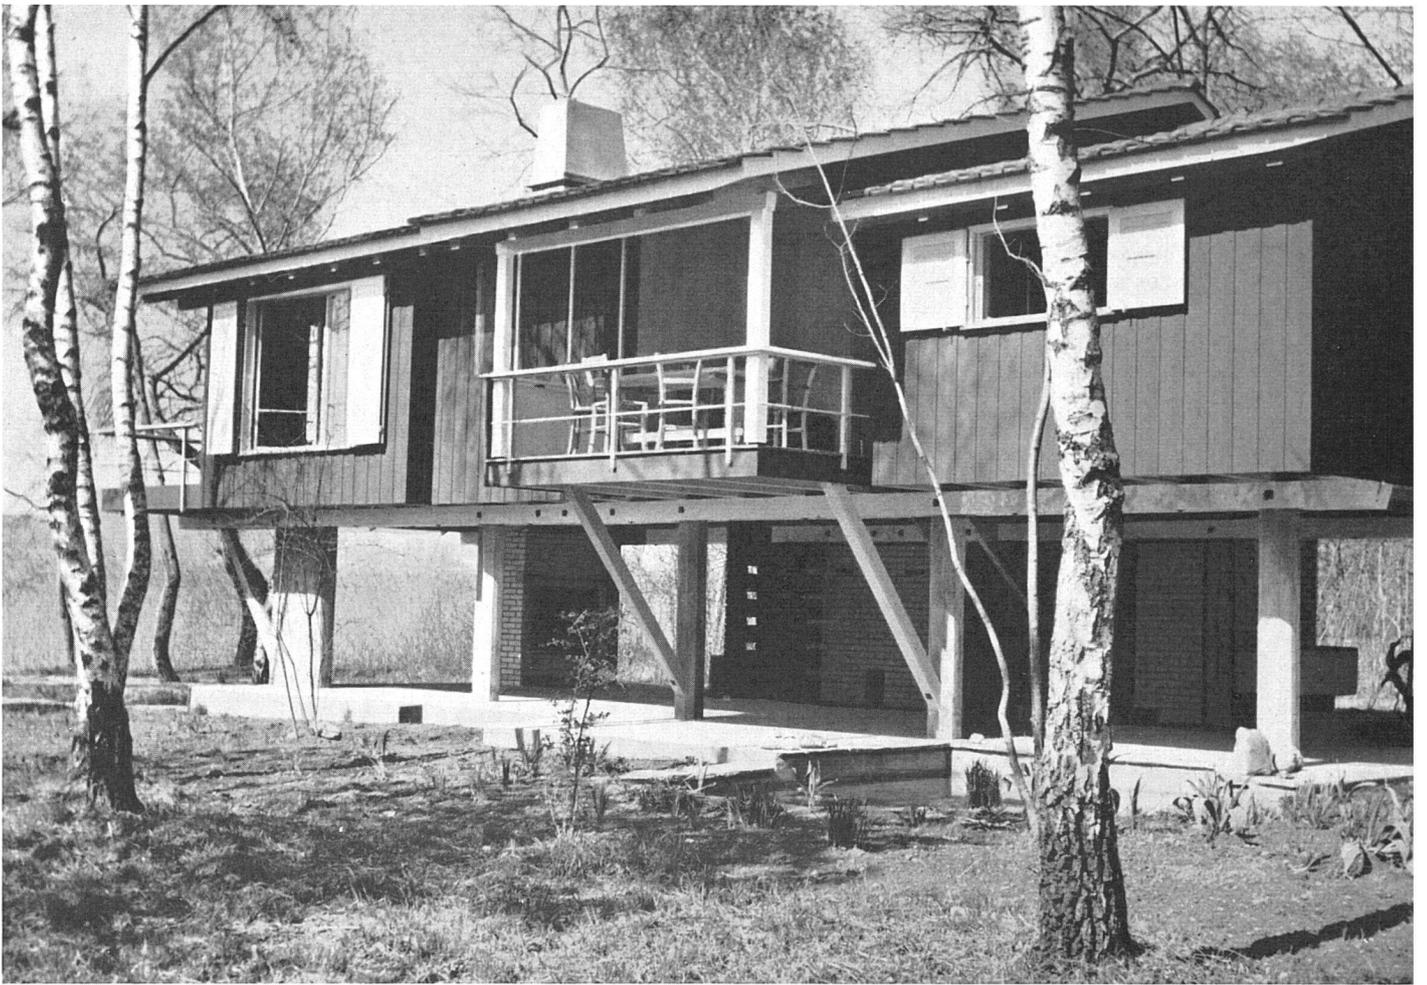

Ansicht von Süden / Vue prise du sud; maison sur pilotis à cause des inondations du lac / From the south

Kleines Landhaus am Murtensee

Eigenheim des Architekten

1952, Werner Allenbach SWB, Architekt SIA, Bern

Ansicht von Nordwesten, vom See her / Vue prise du nord-ouest / From the north-west and from the lake-side



Wohnbalkon / Balcon / Balcony

Photo: Renate Meyer, Bern-Bümpliz





Wohnraum mit Kaminecke | Grande salle et coin du feu | Living-room and fire place

Photo: Renate Meyer, Bern-Bümpliz

Situation


Der Bauplatz weist einen schönen und reichen Baumbestand auf, der weitgehend geschont wurde. Auch die natürliche Eigenart des Geländes wurde erhalten. Aus diesem Grunde sah der Architekt von einer Zufahrt bis zum Hause ab und verlegte die Garage vom Hause weg an den Zufahrtsweg. Nur auf der Seeseite mußte ein größerer Eingriff in das bestehende Geländebild unternommen werden. Der starke Schilfgürtel wurde durchbrochen, um den direkten Anschluß an den See zu schaffen. Dieser Durchstich hat sich aber inzwischen von selbst organisch in das Landschaftsbild eingeeordnet.

Raumorganisation

Das Erdgeschoß des auf Stützen stehenden Hauses bildet eine Halle mit Treppenaufgang, offenem Kamin und Nebenräumen. Durch diese offene Halle wurde ein Zerschneiden des Geländes vermieden, und in der wärmeren Jahreszeit bietet dieser Raum reizvolle Aufenthaltsmöglichkeiten im Freien.

Das Obergeschoß enthält ein großes Wohn- und Eßzimmer, 4 kleine Schlafzimmer, Küche und Toilettenraum. Durch Anlage einer Laube beim Treppenaufgang und einer Terrasse auf der Seeseite wurde das Wohngeschoß räumlich

Detail offenes Erdgeschoß | Détail sous-pilotis | Open groundfloor hall

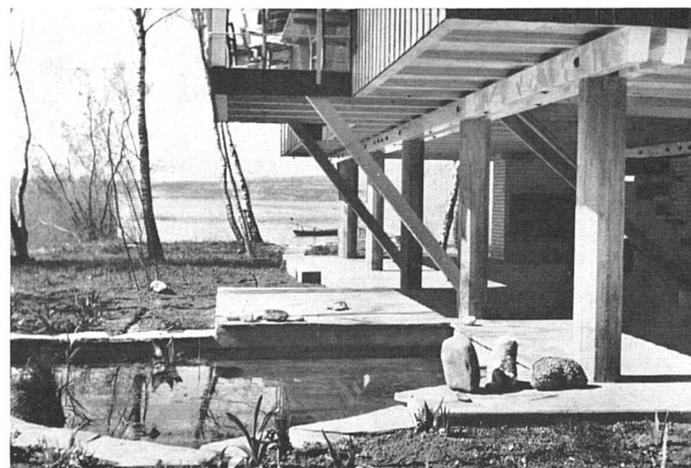


Erdgeschoßhalle mit Blick auf den See | Hall sur pilotis; vue sur le lac | Open groundfloor hall towards the lake





Wohnecke | Un coin de la grande salle | Sitting corner Photo: Renate Meyer, Bern-Bümpliz

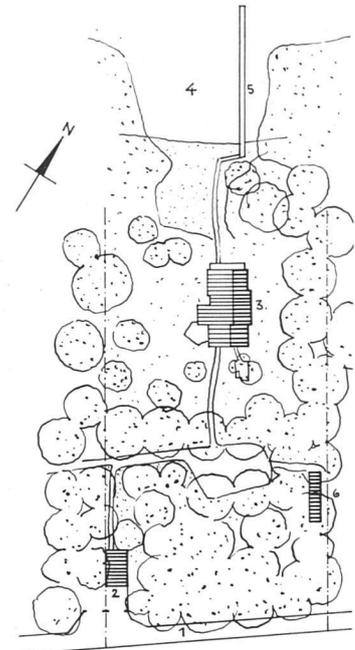

Lageplan 1:1500 | Plan de situation | Site-plan

erweitert, so daß verschiedene Aufenthaltsmöglichkeiten entstanden.

Konstruktion

Fundamente und Stützen in armiertem Beton. Mauerwerk in Hartkalkstein. Wohngeschoß in Holzkonstruktion und Holzausbau. Böden in Korkparkett und Asphaltplatten. Isolationen mit Glasmatten und Korkschröt. Ziegeldach über Schindelunterzug.

Das Wohngeschoß ist mit einer elektrischen Strahlungsheizung ausgestattet.

Lageplan

- 1 Zufahrtsweg
- 2 Garage

- 3 Haus
- 4 See
- 5 Steg
- 6 Holzplatz

Erdgeschoß

- 1 Offene Halle
- 2 Geräte


- 3 Garderobe
- 4 Weiher

Obergeschoß


- 1 Laube
- 2 Vorplatz
- 3 Wohn- und Eßraum

- 4 Terrasse
- 5 Küche
- 6 Bad-WC
- 7 Schlafzimmer

Erdgeschoß 1:300 | Rez-de-chaussée | Ground floor

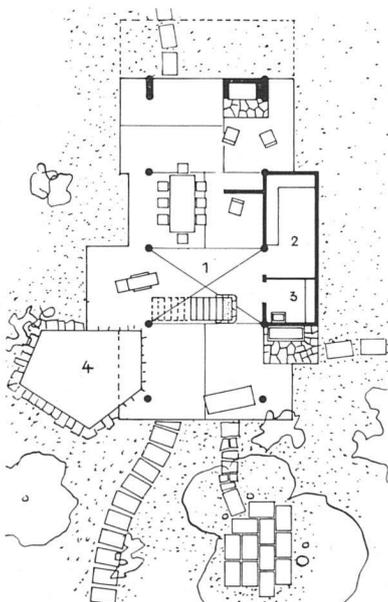

Obergeschoß 1:300 | Etage | Upper floor

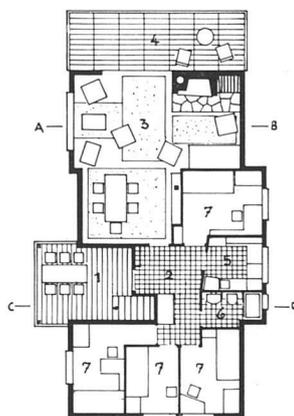

Querschnitt 1:300 | Coupe | Cross-section

