

Landhaus in Zug : 1955, Architekten Leo Hafner SIA und Alphons Wiederkehr, Zug

Autor(en): [s.n.]

Objektyp: Article

Zeitschrift: Das Werk : Architektur und Kunst = L'oeuvre : architecture et art

Band (Jahr): 45 (1958)

Heft 6: Land- und Ferienhäuser

PDF erstellt am: 23.04.2024

Persistenter Link: <https://doi.org/10.5169/seals-35045>

Nutzungsbedingungen

Die ETH-Bibliothek ist Anbieterin der digitalisierten Zeitschriften. Sie besitzt keine Urheberrechte an den Inhalten der Zeitschriften. Die Rechte liegen in der Regel bei den Herausgebern.


Die auf der Plattform e-periodica veröffentlichten Dokumente stehen für nicht-kommerzielle Zwecke in Lehre und Forschung sowie für die private Nutzung frei zur Verfügung. Einzelne Dateien oder Ausdrucke aus diesem Angebot können zusammen mit diesen Nutzungsbedingungen und den korrekten Herkunftsbezeichnungen weitergegeben werden.

Das Veröffentlichen von Bildern in Print- und Online-Publikationen ist nur mit vorheriger Genehmigung der Rechteinhaber erlaubt. Die systematische Speicherung von Teilen des elektronischen Angebots auf anderen Servern bedarf ebenfalls des schriftlichen Einverständnisses der Rechteinhaber.

Haftungsausschluss

Alle Angaben erfolgen ohne Gewähr für Vollständigkeit oder Richtigkeit. Es wird keine Haftung übernommen für Schäden durch die Verwendung von Informationen aus diesem Online-Angebot oder durch das Fehlen von Informationen. Dies gilt auch für Inhalte Dritter, die über dieses Angebot zugänglich sind.

Landhaus in Zug

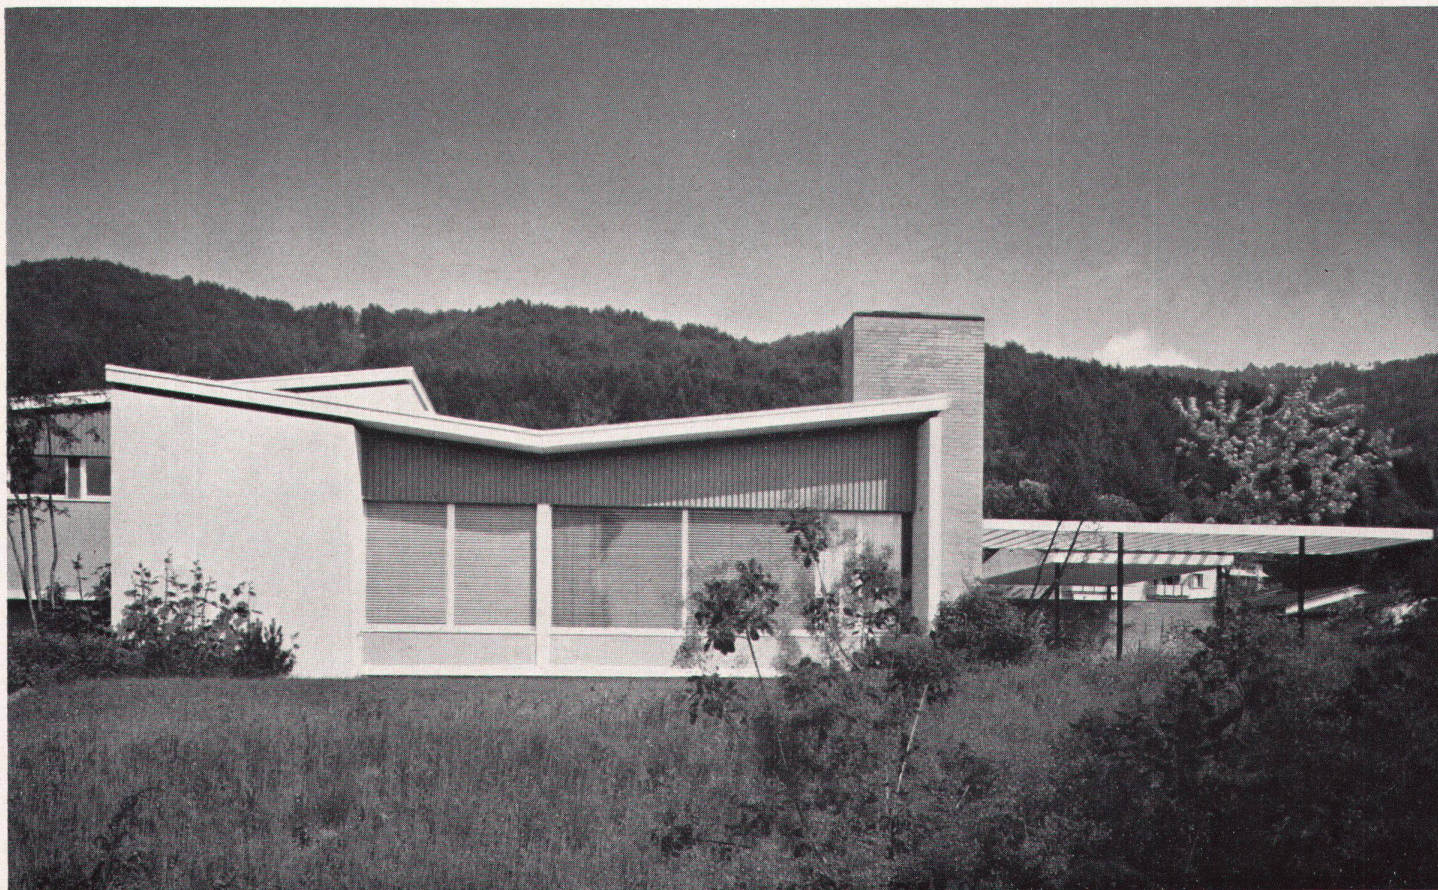

1

1955, Architekten: Leo Hafner SIA und Alphons Wiederkehr, Zug

Dieses Landhaus eines jungen Ehepaares liegt am Westhang des Zugerberges, in erhöhter Lage ob Zug, mit Aussicht auf den See.

Der Wohnteil, mit direktem Gartenausgang, umfaßt: Eßraum, Wohnraum, Studio, Gartenhalle (gegen Süden und Westen orientiert) sowie Küche und Office mit direktem Gartenausgang gegen Osten.

Der Schlafteil liegt eine halbe Treppe höher, ist gegen Osten orientiert und umfaßt: Elternzimmer, 2 Kinderzimmer, Vorplatz und Bad.

Konstruktion

Eisenbetondecken, Backsteinwände verputzt, zum Teil als Sichtmauerwerk.


Böden: Spannteppich in Wohnräumen, Linol in Schlafräumen, AT-Platten in Küche und Office.

Decken: Naturholz in Wohnräumen, Weißputz in Schlafräumen usw.

Dach: Kieslebedach, Cheminée: Sichtmauerwerk.

Gartengestaltung: E. Graf, Zürich; Mitarbeiter: F. Eicher, Zürich.


Preis pro m³ (nach SIA) Fr. 140.25.

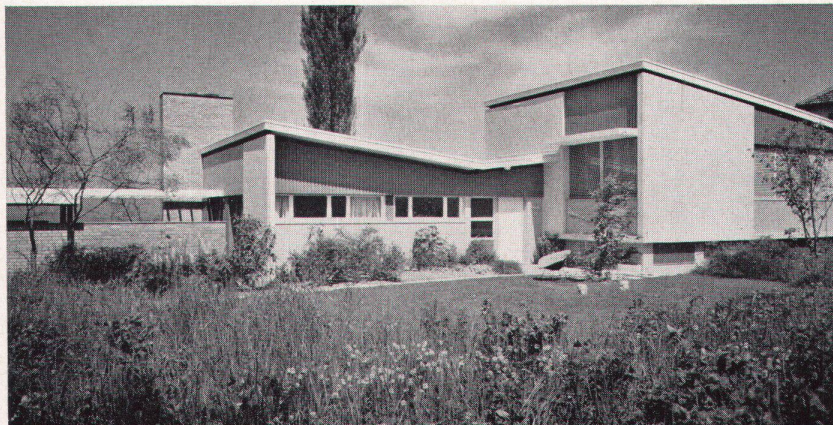

2

1
Haus von Westen
La maison vue de l'ouest
The house from the west

2
Ostseite mit Gartenplatz
Face est et un coin du jardin
East elevation with garden

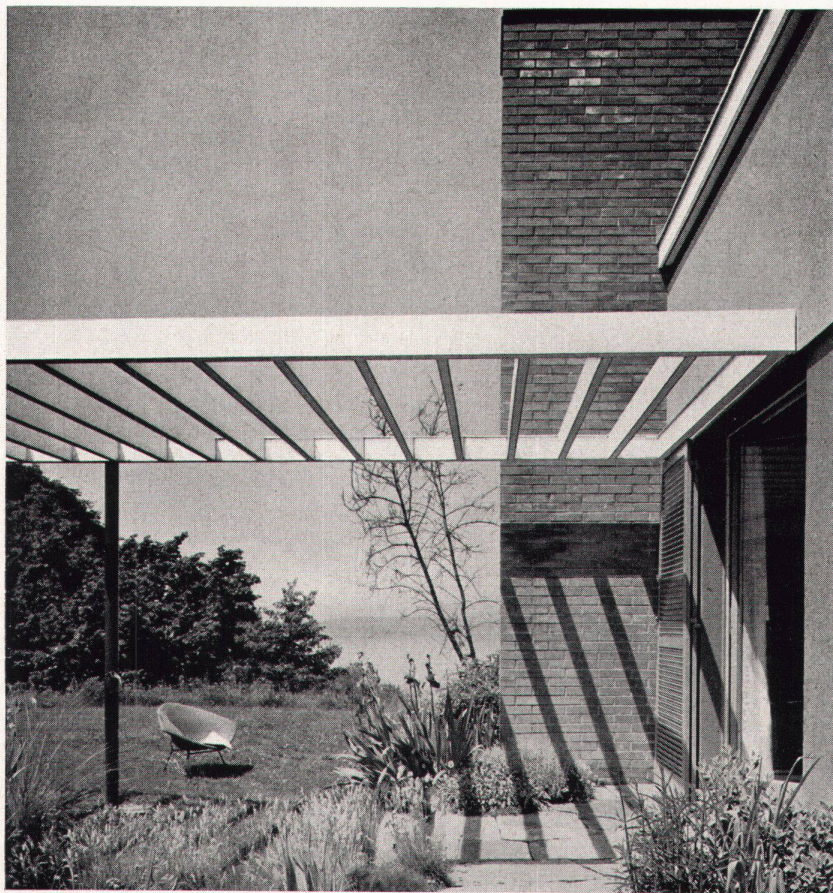

3

3
Pergola an der Südseite
Pergola sur le côté sud
South elevation porch




4

4
Das Haus von Süden
La maison vue du sud
The house from the south

5
Blick vom Eßplatz in den tieferliegenden Wohnraum
Le living-room, vue prise du coin à manger surélevé
The dining-nook and the living-room on a lower level

6
Erdgeschoß 1:300
Rez-de-chaussée
Groundfloor

Photos: Peter Ammann, Luzern

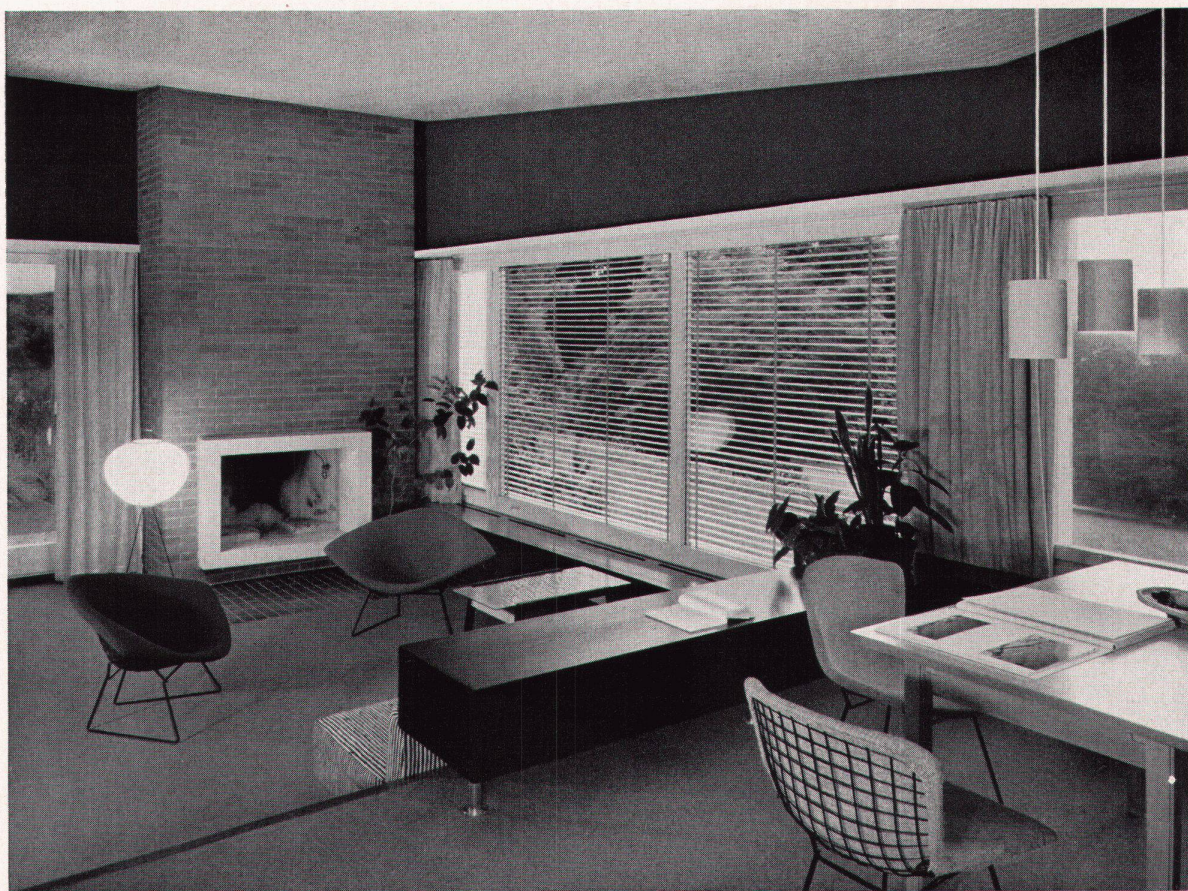

- 1 Eingang
- 2 Halle
- 3 Essplatz
- 4 Wohnzimmer
- 5 Studio
- 6 Gartenhalle
- 7 Küche
- 8 Office
- 9 Garderobe
- 10 WC
- 11 Putzraum
- 12 Elternzimmer
- 13 Kinderzimmer
- 14 Bad
- 15 Sandplatz

