

Verwaltungsgebäude der Staatlichen Altersversicherung in Helsinki : 1955/57, Architekt Prof. Alvar Aalto, Helsinki

Autor(en): [s.n.]

Objektyp: **Article**

Zeitschrift: **Das Werk : Architektur und Kunst = L'oeuvre : architecture et art**

Band (Jahr): **45 (1958)**

Heft 7: **Geschäfts- und Ladenbauten**

PDF erstellt am: **25.09.2024**

Persistenter Link: <https://doi.org/10.5169/seals-35054>

Nutzungsbedingungen

Die ETH-Bibliothek ist Anbieterin der digitalisierten Zeitschriften. Sie besitzt keine Urheberrechte an den Inhalten der Zeitschriften. Die Rechte liegen in der Regel bei den Herausgebern.

Die auf der Plattform e-periodica veröffentlichten Dokumente stehen für nicht-kommerzielle Zwecke in Lehre und Forschung sowie für die private Nutzung frei zur Verfügung. Einzelne Dateien oder Ausdrucke aus diesem Angebot können zusammen mit diesen Nutzungsbedingungen und den korrekten Herkunftsbezeichnungen weitergegeben werden.

Das Veröffentlichen von Bildern in Print- und Online-Publikationen ist nur mit vorheriger Genehmigung der Rechteinhaber erlaubt. Die systematische Speicherung von Teilen des elektronischen Angebots auf anderen Servern bedarf ebenfalls des schriftlichen Einverständnisses der Rechteinhaber.

Haftungsausschluss

Alle Angaben erfolgen ohne Gewähr für Vollständigkeit oder Richtigkeit. Es wird keine Haftung übernommen für Schäden durch die Verwendung von Informationen aus diesem Online-Angebot oder durch das Fehlen von Informationen. Dies gilt auch für Inhalte Dritter, die über dieses Angebot zugänglich sind.

Verwaltungsgebäude der Staatlichen Altersversicherung in Helsinki

1955/57, Architekt: Prof. Alvar Aalto, Helsinki

Das Büro Alvar Aaltos hatte in den letzten Jahren eine Fülle großer Bauaufgaben zu bewältigen. Neben den Bauten, die Aalto im Ausland, in Bagdad und Sizilien, errichtet, besorgt er die äußerst interessante Landes- und Regionalplanung für die abgelegenen Gebiete Lapplands. In erster Linie sind es aber Bauten, die in Helsinki und anderen Städten entstehen. In der Universitätsstadt Jyväskylä sind im letzten Jahre die beiden großen Auditorien, die Mensa und die Wohngebäude fertiggestellt worden. In Helsinki wurde das große, sehr eigenwillige Kulturgebäude mit anschließendem Verwaltungs-trakt vollendet. Außerdem arbeitet Aalto an dem Projekt für eine Kirche. Eine der umfangreichsten Arbeiten bildet das Verwaltungsgebäude der finnischen Altersversicherung in Helsinki.

Trotz dem großen Umfang der Arbeit Aaltos und trotz seinen vielfältigen Verpflichtungen vermitteln alle seine Bauten den Eindruck, als ob der Meister selbst jedes einzelne Detail ausgearbeitet habe. Der Reichtum im einzelnen, im Kleinen, und die trotzdem gewährte Einheit gehören zum Charakteristischen und Eindrücklichsten an Aaltos Bauten. Jeder Schematismus ist ihm fremd; jeder Bau wird von sich aus neu entwickelt und wächst organisch aus sich selbst heraus. Die Aufgabe dieses Verwaltungsgebäudes mit Publikumsräumen auf einem dreieckförmigen Platz wäre von einem anderen europäischen oder auch amerikanischen Architekten wahrscheinlich mit zwei Kuben, einem liegenden und einem stehenden oder ähnlich, projektiert worden. Aalto löst das Ganze in verschiedene horizontale Schichten auf, die sich unregelmäßig, aber rhythmisch zu einer Plastik aufbauen, in der Horizontalen sich abstufen und gegenseitig verschieben. Dadurch entsteht ein plastisches Gebilde, das immer wieder neue Aspekte und


überraschende Durchblicke gewährt, das nicht wie in der lateinischen Architektur eine überschaubare Klarheit, sondern eine innere und äußere Vielfalt zeigt, die sich entdecken lassen will. Auch die Verwendung der Materialien wird mit feiner Nuancierung gehandhabt. Die Strukturen der verschiedenen Materialien, Backstein, Kupferverkleidung, Granit und Keramikplatten, spielen innerhalb der größeren kubischen Struktur eine entscheidende Rolle, ohne daß dadurch ein kunstgewerblicher Anstrich entsteht. Der äußeren Erscheinung entsprechend sind auch die Innenräume mit einer immer wieder überraschenden Vielfalt gestaltet; der innere Aufbau ist ja auch in erster Linie für die äußere Gestaltung bestimmend. Im rauhen Klima Finnlands sind die geschlossenen Aufenthaltsräume von größerer Bedeutung, da das Leben im Freien sich auf eine kurze Zeit des Jahres beschränkt. Auch bei diesem Verwaltungsgebäude kommt die für Aalto bezeichnende Sorgfalt und Finesse in der Lichtführung zum Ausdruck, besonders bei den in verschiedenen Varianten angewendeten Oberlichtern.

Die weitgehende Auflösung der großen Baumassen und die ganze ausgesuchte Gestaltung im Detail hat bei Aalto nicht allein einen ästhetischen Grund. Das Verwaltungsgebäude der Pensionskasse, einer großen staatlichen Organisation, beherbergt nicht nur das zahlreiche Personal; es ist auch der Ort, wo der Pensionierte Ratschläge holen muß, wo er mit den verschiedenen Beamten seine finanziellen Probleme bespricht. Da das Gebäude trotz seiner Größe in allen Teilen einen menschlichen Maßstab aufweist, werden ältere Leute weniger stark von der Befangenheit befallen, die eine staatliche Verwaltungsorganisation mit ihrem unvermeidlichen Maschinencharakter gewöhnlich auslösen muß. Bezeichnenderweise werden die Besucher und Ratsuchenden im Innern nicht in einzelnen Büros empfangen, sondern in einer großen




Halle, in welcher einzelne kleine Kojen abgeteilt sind. Der Besucher meldet sich bei der Ankunft an und wartet, bis der seinen Fall behandelnde Beamte in der Halle erscheint und ihn in eine der kleinen Kojen zur persönlichen Aussprache führt.


Das neue Gebäude Aaltos, das in vielem so ganz anders ist als das, was man sich gemeinhin unter einem modernen Verwaltungsgebäude vorstellt, ist nicht nur ein neuer Beweis für das unerschöpfliche und feinfühliges Können des finnischen Architekten. Es zeigt gleichzeitig auch, daß richtige moderne Architektur von einer ungeahnten Vielfalt und fern von jeglichen formalen Prinzipien sein kann. Heute, wo überall und unbeschwert «modern» gebaut wird, wo mit einer graphischen Fassadengestaltung und einigen Farbflächen den Gebäuden ein Anschein von Aktualität gegeben wird, ist das Schaffen Aaltos von besonderer Bedeutung. Benedikt Huber

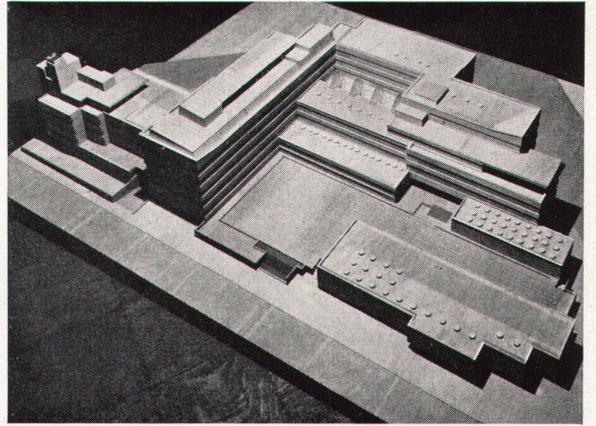

2

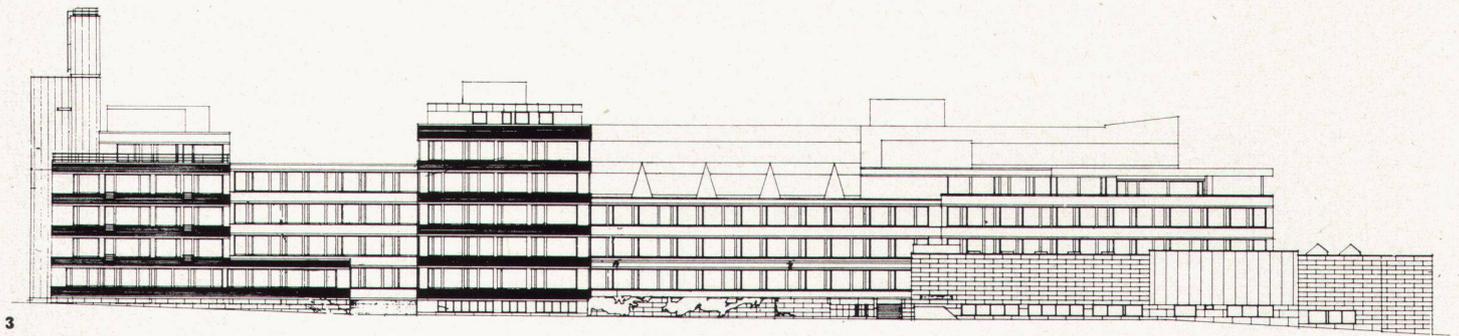


3

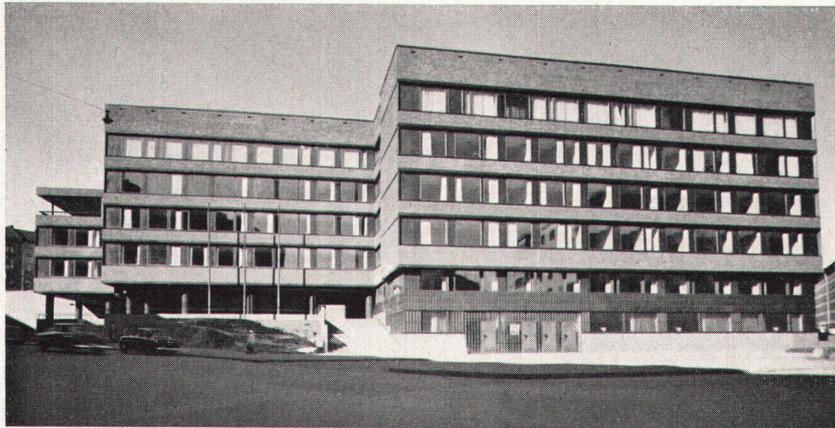

4



5

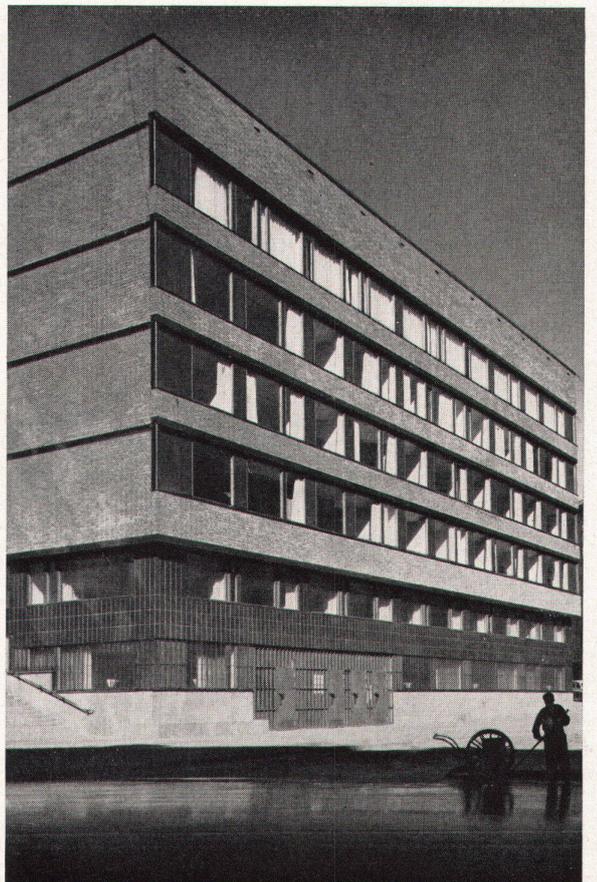

6

1
Blick in den Hof zwischen Kantine (links) und Bibliothek (rechts)
La cour entre la cantine (à gauche) et la bibliothèque (à droite)
The courtyard with (left) canteen and (right) library

2
Modellaufnahme von Süden
Photo de la maquette, vue du sud
Model photograph from the south

3
Südwestfassade 1 : 700
Façade sud-ouest
South-west elevation

4
Blick von Osten auf Verwaltungstrakt
L'aile de l'administration, vue de l'est
The administration wing from the east

5
Blick in den Hof von Südwesten
La cour vue du sud-ouest
The courtyard from the south-west


6
Detailaufnahme des Verwaltungstraktes
Vue partielle de l'aile de l'administration
Detail photograph of administration wing

7
Der Gartenhof vor dem Kantinegebäude
La cour-jardin devant la cantine
Garden-courtyard in front of canteen building


8
Die geschlossene Südwestfassade des Kantinegebäudes
Face sud-ouest, sans fenêtres, de la cantine
The compact south-west elevation of the canteen building



7

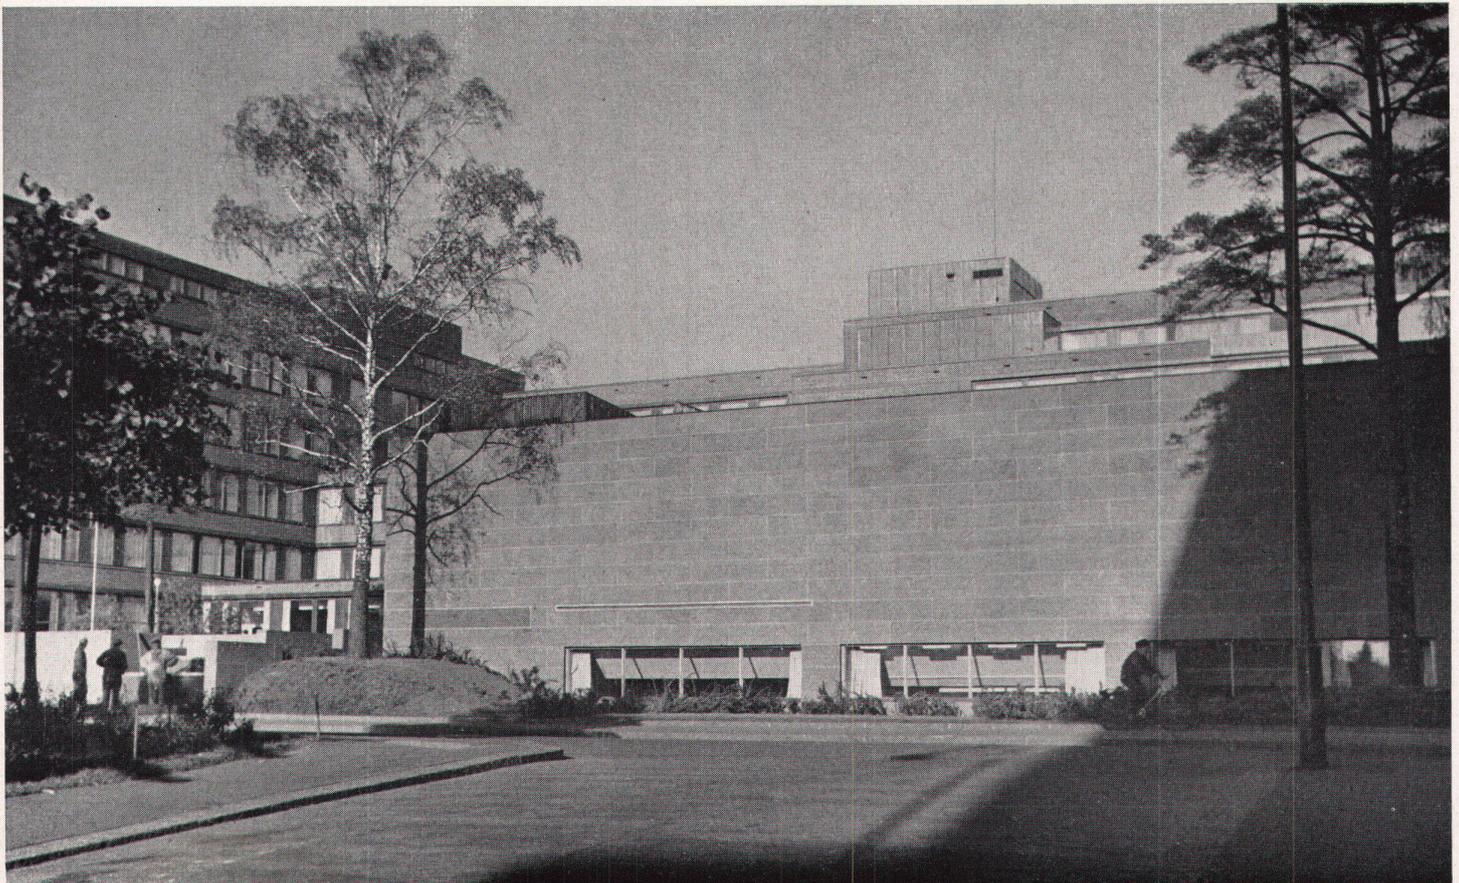

8

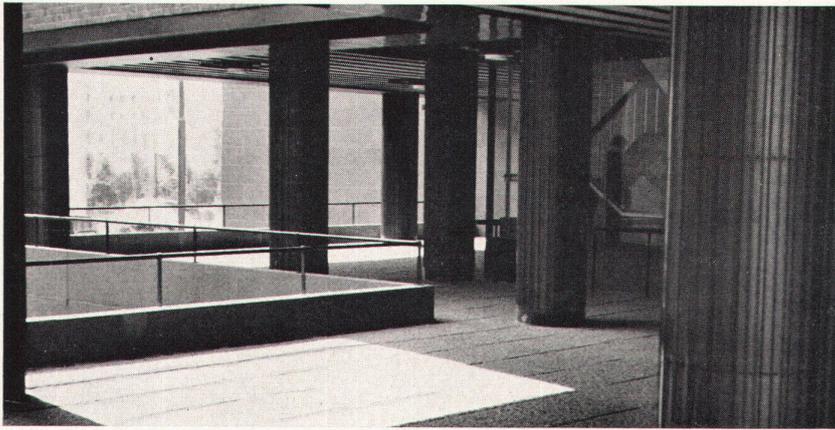

9

9
Eingangshalle
Le hall d'entrée
Entrance hall

10
Erstes Geschoß 1 : 1200
Premier étage
First floor


11
Erdgeschoß 1 : 1200
Rez-de-chaussée
Groundfloor

12
Blick in die Besprechungskojen der Besucherhalle
Cabines de consultation dans le hall des visiteurs
Consultation stalls in the visitors' hall

13
Die Besucherhalle von der Galerie
Le hall des visiteurs vu de la galerie
The visitors' hall from the gallery


14
Querschnitt durch Besucherhalle und nordöstlichen Bürotrakt 1 : 1200
Coupe du hall des visiteurs et de l'aile nord-est des bureaux
Cross-section of visitors' hall and north-east office wing

15
Querschnitt durch Bürotrakt und Kantine 1 : 1200
Coupe de l'aile des bureaux et de la cantine
Cross-section of office-wing and canteen

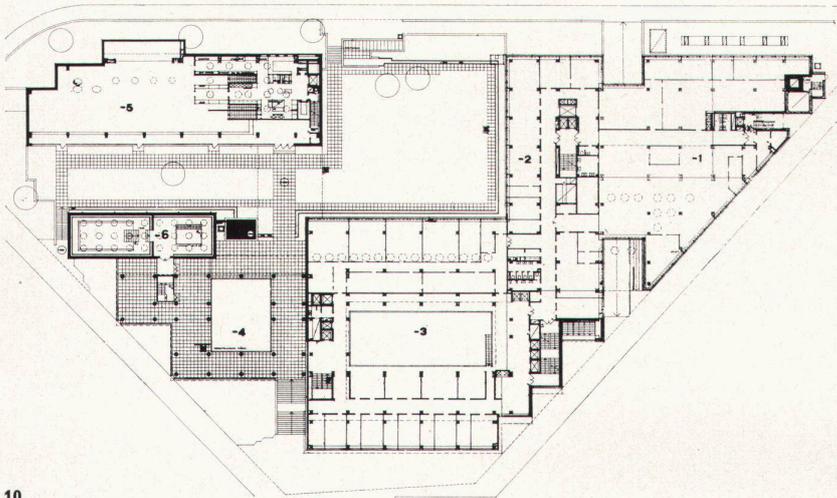


10

1, 2 Büros
3 Luftraum Besucherhalle
4 Luftraum Konferenzsaal
5 Kantine
6 Bibliothek

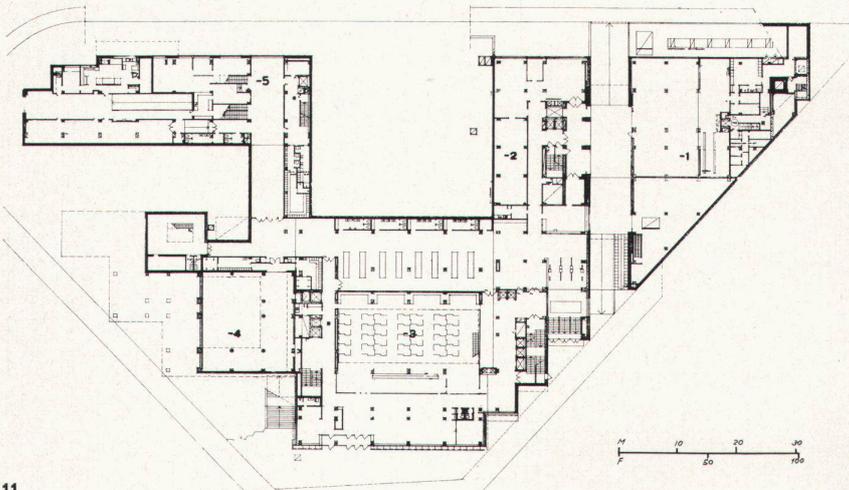


11

1 Heizzentrale, Garage
2 Archiv
3 Besucherhalle
4 Konferenzsaal
5 Klublokale

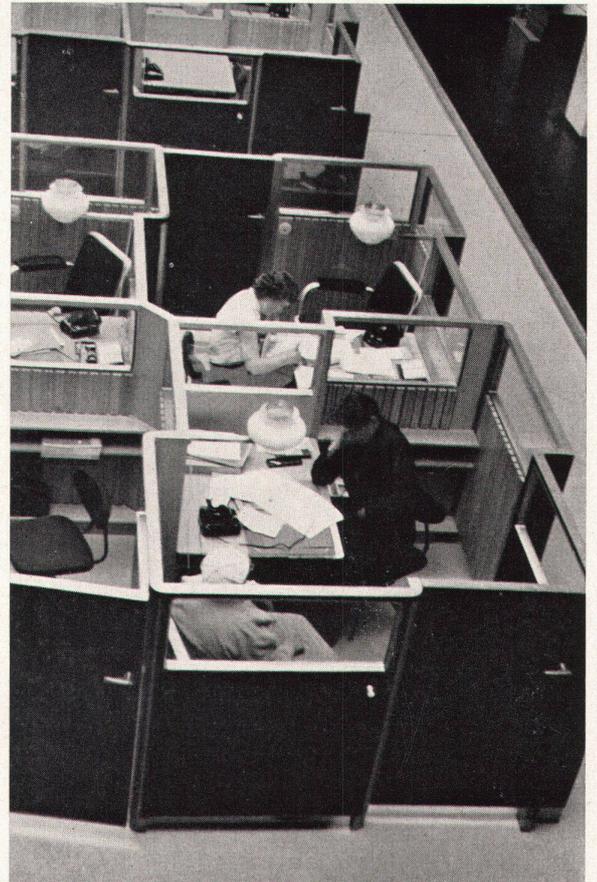


12


Verwaltungsgebäude der Staatlichen Altersversicherung in Helsinki

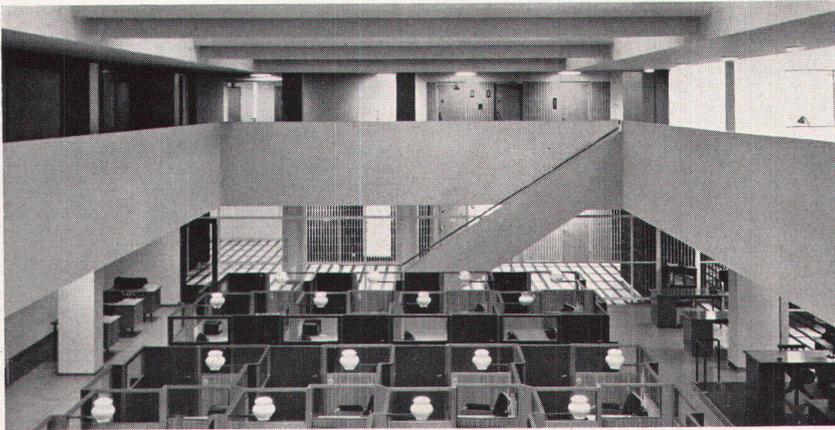


13

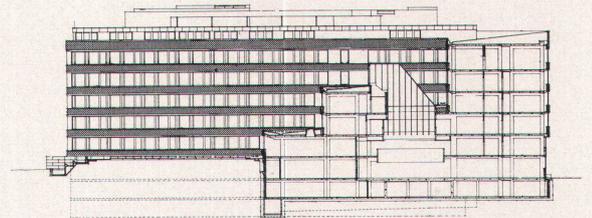


14

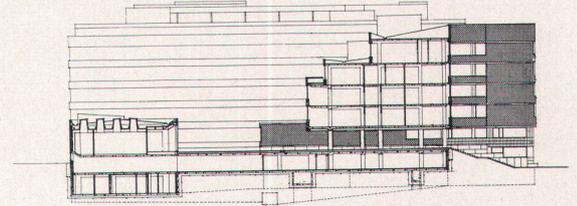

15

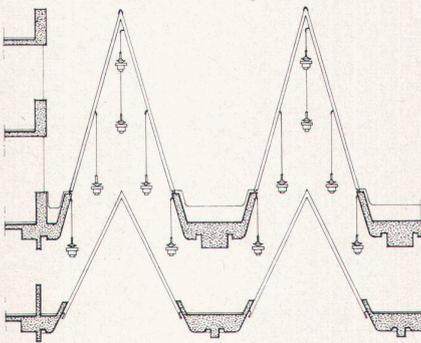

16

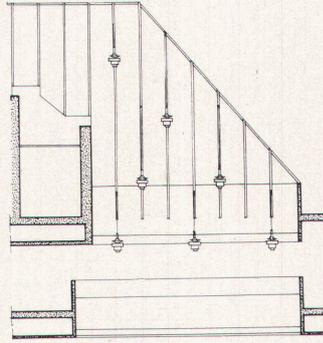

17

16 + 17
Längs- und Querschnitt durch die Oberlichter der Besucherhalle 1:200
Coupe longitudinale et transversale des jours d'en haut du hall des visiteurs
Longitudinal and transverse cross-sections of visitors' hall skylights


18
Besucherhalle mit Oberlichtern
Le hall des visiteurs avec les jours d'en haut
Visitors' hall with skylights



18



19

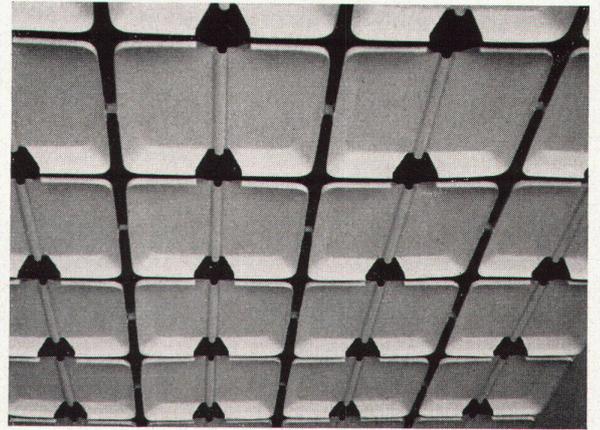

20


19
Kantine
La cantine
Canteen

20
Detail der Deckenausbildung in der Kantine mit eingebauter Ventilation
Détail du plafond de la cantine comprenant le système de ventilation
Detail of canteen ceiling with built-in ventilation

21
Foyer vor dem Sitzungssaal der Direktion
Le foyer précédant la salle des séances de la direction
Lobby in front of the management conference room

Die Unterlagen zu dieser Publikation wurden uns von unserm Mitarbeiter Giuseppe Vindigni, Rom, zur Verfügung gestellt.

Photos: 1, 5, 6, 13, 18, 19, 21 Havas; 4 Vilho Oumala, Helsinki; 2 Kolmio
7, 8, 9, 12, 20 Giuseppe Vindigni, Rom

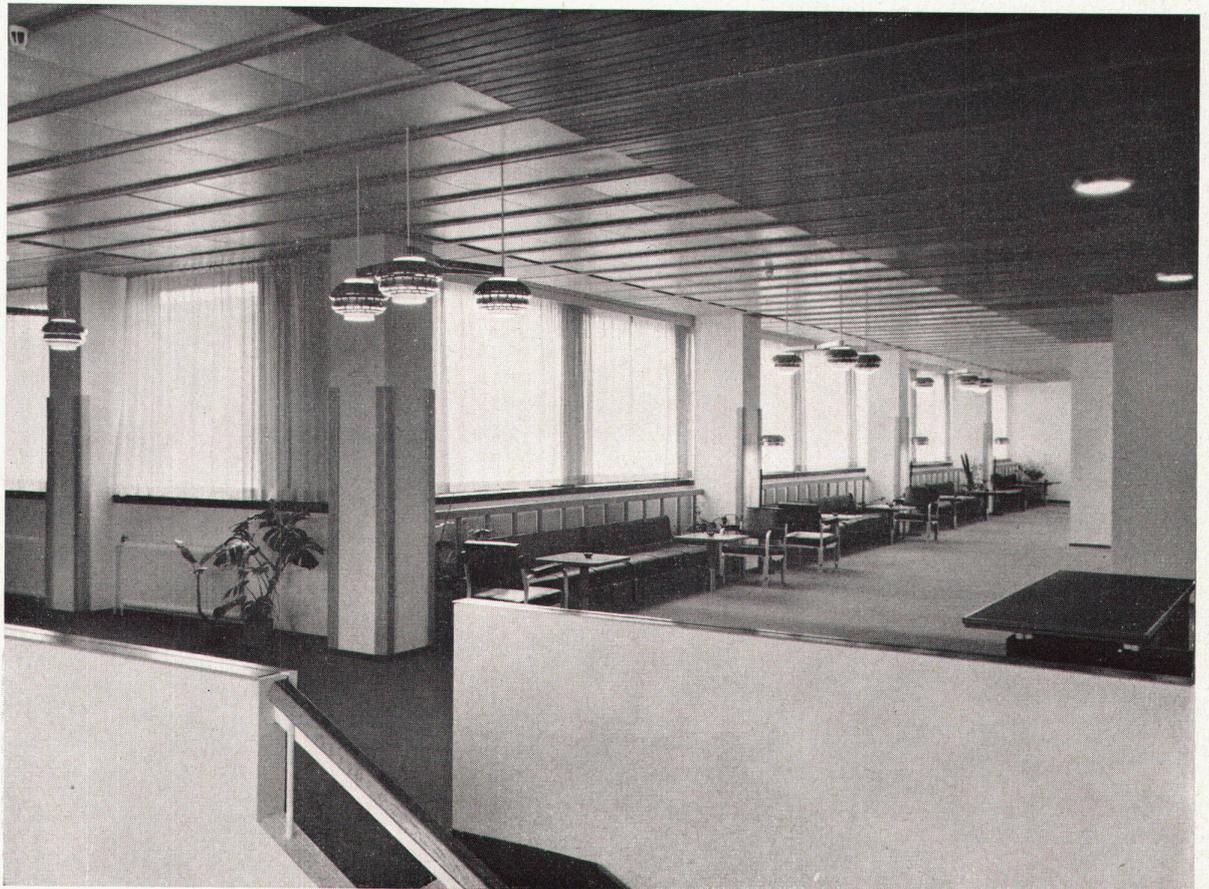

21