

Abdankungshalle und Krematorium auf dem Friedhof Liebenfels in Baden : 1957, Architekten : Edi und Ruth Lanners SIA und Res Wahlen SIA, Zürich

Autor(en): [s.n.]

Objektyp: **Article**

Zeitschrift: **Das Werk : Architektur und Kunst = L'oeuvre : architecture et art**

Band (Jahr): **46 (1959)**

Heft 10: **Gartengestaltung - Friedhofsanlagen**

PDF erstellt am: **24.09.2024**

Persistenter Link: <https://doi.org/10.5169/seals-36028>

Nutzungsbedingungen

Die ETH-Bibliothek ist Anbieterin der digitalisierten Zeitschriften. Sie besitzt keine Urheberrechte an den Inhalten der Zeitschriften. Die Rechte liegen in der Regel bei den Herausgebern.

Die auf der Plattform e-periodica veröffentlichten Dokumente stehen für nicht-kommerzielle Zwecke in Lehre und Forschung sowie für die private Nutzung frei zur Verfügung. Einzelne Dateien oder Ausdrucke aus diesem Angebot können zusammen mit diesen Nutzungsbedingungen und den korrekten Herkunftsbezeichnungen weitergegeben werden.

Das Veröffentlichen von Bildern in Print- und Online-Publikationen ist nur mit vorheriger Genehmigung der Rechteinhaber erlaubt. Die systematische Speicherung von Teilen des elektronischen Angebots auf anderen Servern bedarf ebenfalls des schriftlichen Einverständnisses der Rechteinhaber.

Haftungsausschluss

Alle Angaben erfolgen ohne Gewähr für Vollständigkeit oder Richtigkeit. Es wird keine Haftung übernommen für Schäden durch die Verwendung von Informationen aus diesem Online-Angebot oder durch das Fehlen von Informationen. Dies gilt auch für Inhalte Dritter, die über dieses Angebot zugänglich sind.

Abdankungshalle und Krematorium auf dem Friedhof Liebenfels in Baden

1957. Architekten: Edi und Ruth Lanners SIA und Res Wahlen SIA, Zürich

Die Kremation ist in vielen Städten zu einer praktischen Notwendigkeit geworden. Vom städtebaulichen wie vom hygienischen Standpunkt aus ist sie wohl die einzige Antwort auf die überaus heiklen Probleme, vor die sich ein Bestattungsamt gestellt sieht (Platzbedarf der rapid anwachsenden Friedhöfe, Grundwassergefährdung usw.).

Mit der raschen Entwicklung der Städte wurden diese Probleme aber dringlich, bevor sie im Bewußtsein des Bürgers eine für ihn annehmbare und gültige Form annehmen konnten. Bevor er diese Bestattungsart in sein religiöses Bild einzubauen vermochte, waren die ersten «Tempel der Verbrennung» bereits gebaut. Hinzu kam noch, daß die Feuerbestattung in einem Moment einsetzte, da die Architektur bedenkenlos mit historischen Formen spielte, und speziell bei Krematorien wurden alle denkbaren theatralischen Effekte ausprobiert. So bezeichnet denn der Bürger heute mit «Krematorium» einen Bau, dessen tragische architektonische Tonart er keineswegs ernst nimmt.

Es stellte sich nun dem Architekten diese Ausgangsposition. Er kann sich weder einer Tradition noch einer klar vorgestellten Vision versichern, wenn er vor der Aufgabe steht, eine Kremationsanlage zu gestalten und in einen Friedhof einzufügen; denn sie ist vorderhand nicht integrierender Bestandteil eines Totenkultus.

Vorbereitende Überlegungen zur Projektierung waren:

1. Die beiden Funktionen Abdankungshalle und Leichenhalle mit internen Arbeitsräumen (Krematorium) sollen in einem organischen Ganzen, einem geschlossenen Bezirk, zusammen-

gefaßt werden, dabei ist der hygienisch-technische Teil der Kremation, dem für viele Trauernde etwas Fabrikmäßiges anhaftet, möglichst den Blicken zu entziehen.

2. Die Architektur soll durch ihre natürliche Sicherheit dem Leidtragenden mit Ruhe begegnen und einen Halt geben, nicht die Trauer mit theatralischen Mitteln unterstreichen: einfache, starke Flächen und Materialien, wenige, aber klare Formen. Wald, Pflanzenflächen, Architektur, langsam sich steigernd, sollen den Besucher vorbereiten und führen: Wald – Tor – Allee – Hof – Halle.


3. Beim Übergang vom Naturraum in den Architekturraum soll dauernd der Kontakt mit der hellen Außenwelt gewahrt bleiben.

Diese Überlegungen führten zu folgendem Projektvorschlag: Die oben erwähnten Raumgruppen werden zu einer rechteckigen Anlage zusammengefaßt. Durch eine flache Baumflucht vom Tor her geleitet, längs einer zirka zwei Meter hohen Wand, welche den betriebsinternen vom öffentlichen Verkehr scheidet, gelangt der Besucher von beiden Seiten her (Zugang von der Stadt einerseits und vom Friedhof andererseits) in den zentralen Hof, von wo aus die Eingänge zu Abdankungsraum und Leichenhalle übersichtlich angeordnet sind.

Der Hof greift armartig in den Hauptraum, über dessen Lage der Besucher von weitem durch das ausladende Dach orientiert ist.

Die Abdankungshalle ist seitlich verglast (optischer Kontakt mit außen) und normalerweise in ihrem unteren Teil mit einem Vorhang abgeschirmt. Er wird bei großen Abdankungen beiseite geschoben, und die Seitenschiffe, sonst Wartegänge, werden zu einer natürlichen Erweiterung, geschützt durch Dach und Mauer vor Witterung und Einsicht. (Hauptraum 160 bis 200 Sitzplätze, Seitenschiffe zirka 180 Stehplätze.) Pfarrer und Angehörige können von den Nebenräumen aus diskret



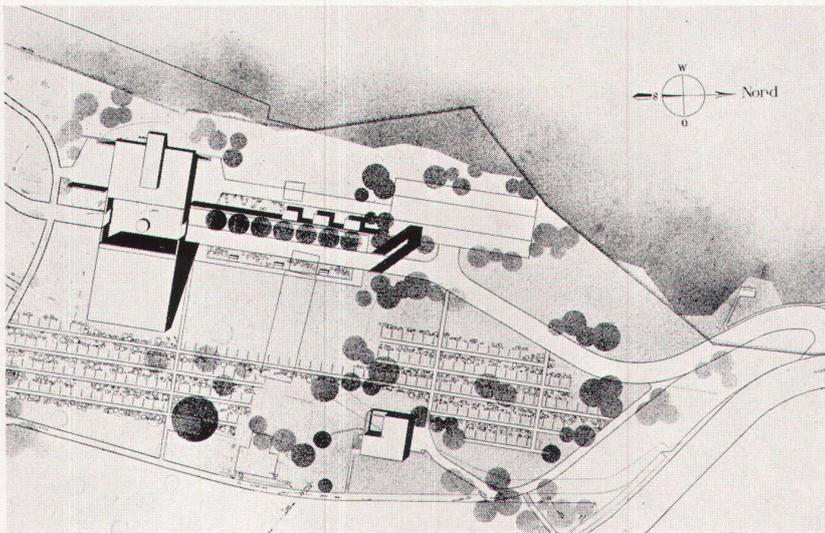

2

den Abdankungsraum erreichen. Das Orchester kommt und geht unauffällig durch dieselben Eingänge im Rücken der Versammlung.

Die Leichenhalle wird mit dem Kremationsbetrieb zu einem flachen Baukörper zusammengefaßt, mit einem Anlieferungseingang an der Nordseite und einem Ausgang zum Friedhof am Südeende des internen Bedienungsganges.

Die schnelle und unauffällige interne Verbindung zwischen Krematorium und Abdankungshalle gewährleistet ein unterirdischer Gang, wo ein mit Hebebühne versehenes Fahrzeug den Sargtransport übernimmt.

Hier soll noch betont werden, daß die oft üblichen theatralischen Zusatzmaßnahmen, wie: den Toten horizontal oder vertikal vor den Augen der Trauergäste verschwinden zu lassen, den Abschied vom Toten in unpassender Weise unterstreichen und daher unterlassen werden sollen. Alles Mechanische soll vor oder nach der Abdankung erledigt werden.

Die Materialien sind: Sandstein, roher Beton, Holz und Kupfer. Sie sollen in ihrer primären Einfachheit zum Ernst und zur gefaßten Ruhe der Atmosphäre beitragen.

1


Zugang und Tor
Entrée et portique
Access and gate

2

Situation 1 : 2500
Situation
Site plan

3

Nordseite der Abdankungshalle
Face nord de la salle destinée aux services funéraires
Front face of funeral service hall

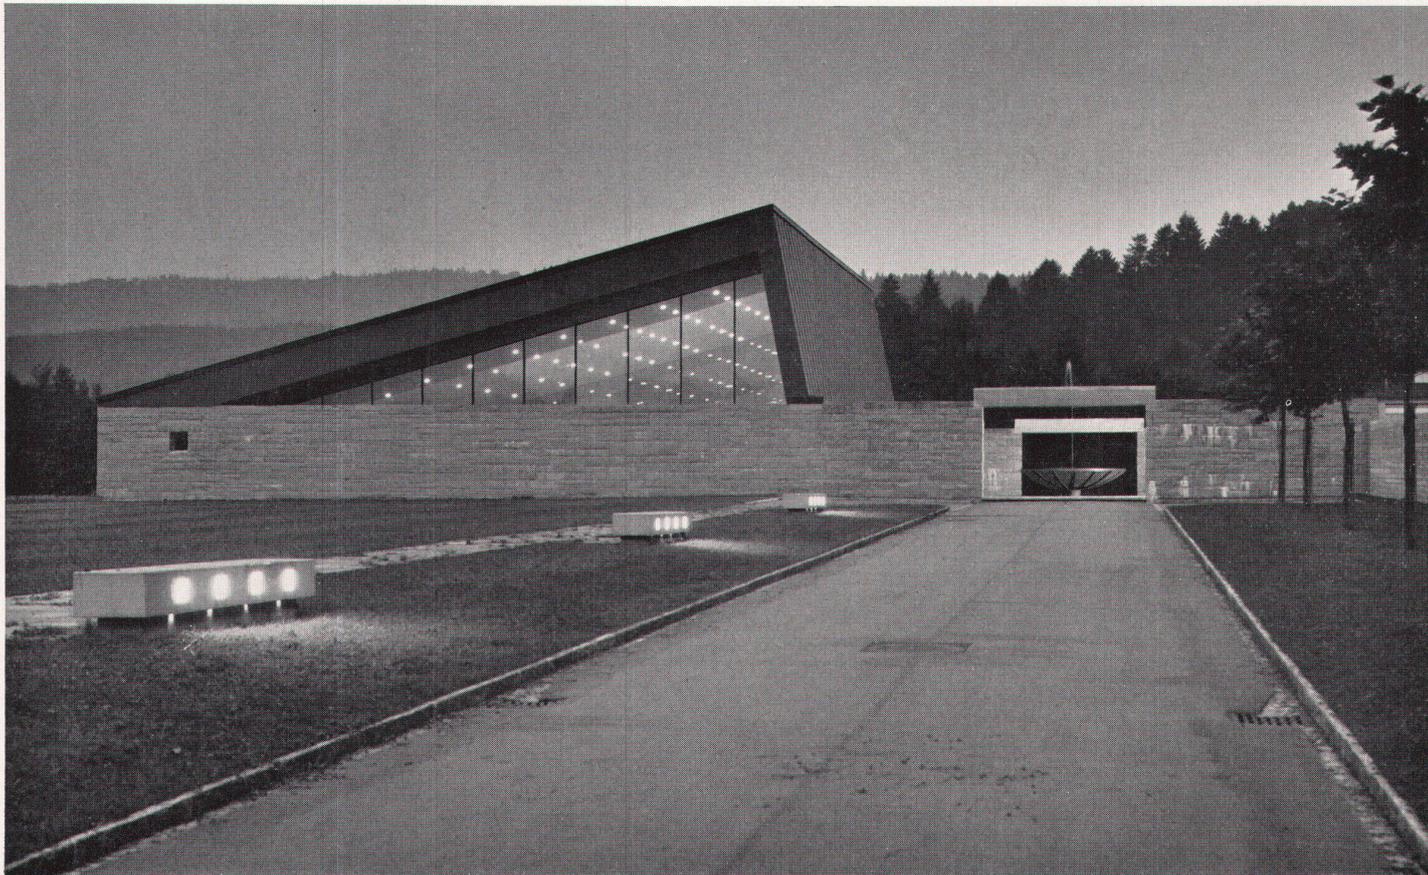

3



4

4
Vorhof
Le parvis
The porch


5
Querschnitt 1 : 600
Coupe 1 : 600
Cross-section

6
Vorhof von der Friedhofseite her
Parvis et passage couvert vus du cimetière
The porch as seen from the churchyard

7, 8
Erdgeschoß und Untergeschoß 1 : 600
Rez-de-chaussée et sous-sol 1 : 600
Ground and basement floors


9
Innenraum der Abdankungshalle
Intérieur de la halle funéraire
Interior of funeral hall

Photos: Peter Grünert, Zürich

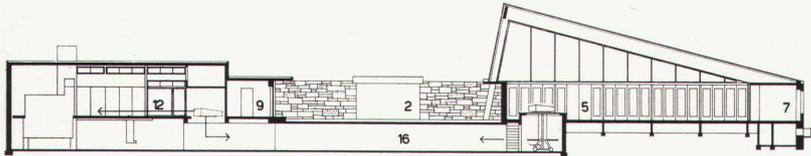

5

- 1 Zugang
- 2 Vorhof
- 3 Ausgang zum Friedhof
- 4 Gedeckte Vorhalle
- 5 Abdankungshalle
- 6 Pfarrzimmer
- 7 Angehörige
- 8 Garderobe
- 9 Warteraum
- 10 Schauzellen
- 11 Magazin
- 12 Ofenraum
- 13 Garderobe
- 14 Bedienungsgang
- 15 Zufahrt
- 16 Verbindungsgang
- 17 Ofen
- 18 Heizräume
- 19 Urnenmagazin

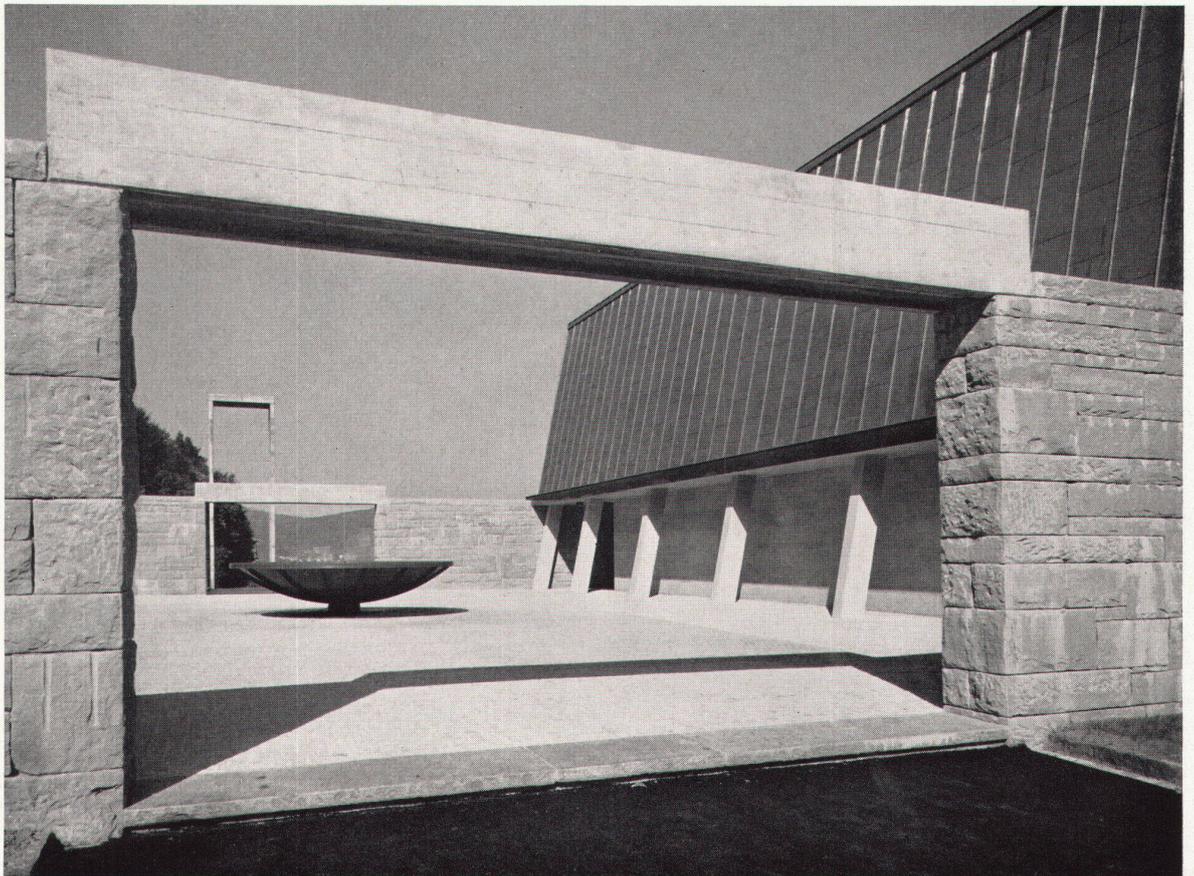

6

