

Wohnhaus mit Atelier und Lager in Humlikon ZH : 1963/64. Otto Kolb, Brüttisellen und New York; Ingenieur Soutter & Schalcher, Zürich

Autor(en): [s.n.]

Objektyp: **Article**

Zeitschrift: **Das Werk : Architektur und Kunst = L'oeuvre : architecture et art**

Band (Jahr): **52 (1965)**

Heft 10: **Einfamilienhäuser**

PDF erstellt am: **20.09.2024**

Persistenter Link: <https://doi.org/10.5169/seals-40513>

Nutzungsbedingungen

Die ETH-Bibliothek ist Anbieterin der digitalisierten Zeitschriften. Sie besitzt keine Urheberrechte an den Inhalten der Zeitschriften. Die Rechte liegen in der Regel bei den Herausgebern.


Die auf der Plattform e-periodica veröffentlichten Dokumente stehen für nicht-kommerzielle Zwecke in Lehre und Forschung sowie für die private Nutzung frei zur Verfügung. Einzelne Dateien oder Ausdrucke aus diesem Angebot können zusammen mit diesen Nutzungsbedingungen und den korrekten Herkunftsbezeichnungen weitergegeben werden.

Das Veröffentlichen von Bildern in Print- und Online-Publikationen ist nur mit vorheriger Genehmigung der Rechteinhaber erlaubt. Die systematische Speicherung von Teilen des elektronischen Angebots auf anderen Servern bedarf ebenfalls des schriftlichen Einverständnisses der Rechteinhaber.

Haftungsausschluss

Alle Angaben erfolgen ohne Gewähr für Vollständigkeit oder Richtigkeit. Es wird keine Haftung übernommen für Schäden durch die Verwendung von Informationen aus diesem Online-Angebot oder durch das Fehlen von Informationen. Dies gilt auch für Inhalte Dritter, die über dieses Angebot zugänglich sind.

Wohnhaus mit Atelier und Lager in Humlikon ZH

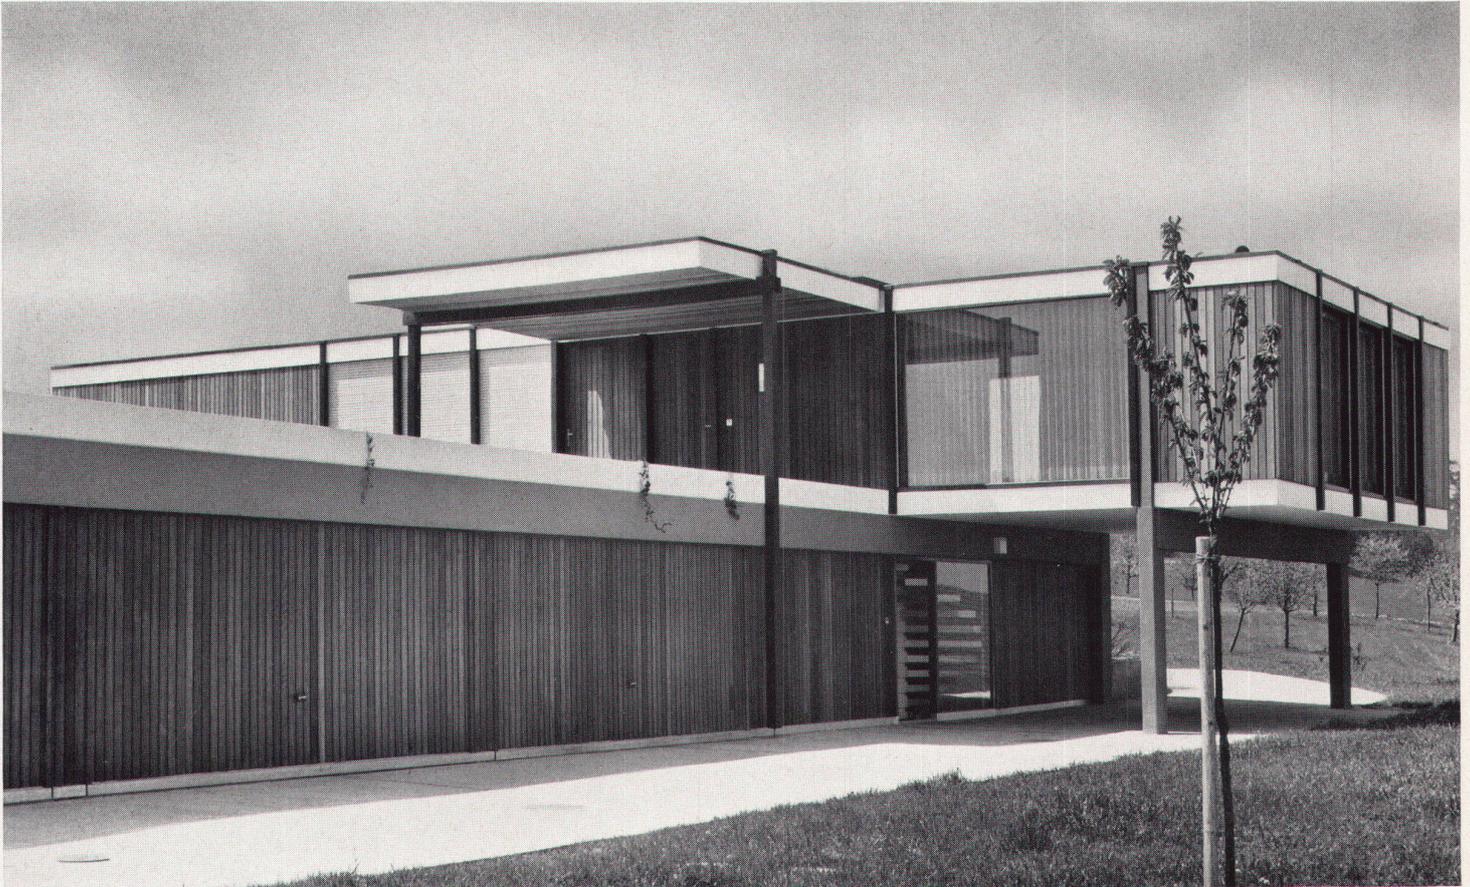

1

**1963/64. Architekt: Otto Kolb, Brütisellen und New York
Ingenieur: Soutter & Schalcher, Zürich**

Geplant wurde ein Geschäftsteil für den Dekorationsbetrieb P. Schuppisser mit fünf Garagen in Verbindung mit dem Wohnteil. Der Geschäftsteil brauchte ein trockenes Lager, einen Abstellraum, Atelier, Büro und Garagen und überdachte Ladezone. Der Wohnteil umfaßt ein Wohn-Eßzimmer mit Cheminéecke, Eingangshalle, Kinderzimmer, Gäste- oder Arbeitszimmer, zwei Schlafzimmer, gedeckten Sitzplatz und Nebenräume.

Um das alte Bauerndorf Humlikon nicht durch einen großen Baukörper zu stören, wurde der Geschäftsteil so weit als möglich in den Boden genommen. Dem gesamten Bau liegt ein Raster von 140 cm zugrunde; die beiden Bauteile sind aber durch die Wahl des Materials auseinandergehalten: der Geschäftsteil in Beton, der Wohnaufbau in leichter Holzkonstruktion. Die drei Geschosse sind intern verbunden durch eine Montage-Wendeltreppe, System Otto Kolb (WERK-Chronik 1, 1963, Seite 4*).

Die Kombination von Atelier und Wohnteil erlaubte eine interessante Gestaltung. Der vorgezogene Wohnraum dient als Vordach für den Verladerraum. Die Garage bildet die Terrasse für den Wohnteil. Über diese Terrasse mit ihrer niedrigen Betonbrüstung führt der gedeckte Eingang zum Wohnteil. Der gedeckte Eßplatz im Freien ist mit der nach Süden gelegenen Küche verbunden. Der ganze Wohnteil macht die ringsum, aber besonders nach Nordosten sehr schöne Aussicht den Bewohnern sichtbar.

Obwohl die Gemeinde Humlikon einem Flachdach offen gegenüberstand, befahl die Regionalplanung ein hohes Dach. Deshalb erhielt das Haus ein ringsum von der Traufe zurückgesetztes Walmdach, wobei die Regionalplanung noch er-

wähnte, daß die Holzverkleidung des Walmdaches nicht zum Bauerndorf passe.

Die Möblierung erfolgte aus dem Möbelprogramm des Architekten.


1
Ansicht von Südosten
Vue du sud-est
View from the southeast




2
 2
 Blick von Osten von der unteren Straße
 Vue de l'est depuis la route inférieure
 View from the east as seen from the lower road


3
 Grundriß Wohngeschoß 1 : 300
 Plan de l'étage
 Floor plan (living area)

4
 Ansicht von Südwesten mit Terrasse
 Vue du sud-ouest avec terrasse
 View from the southwest with terrace

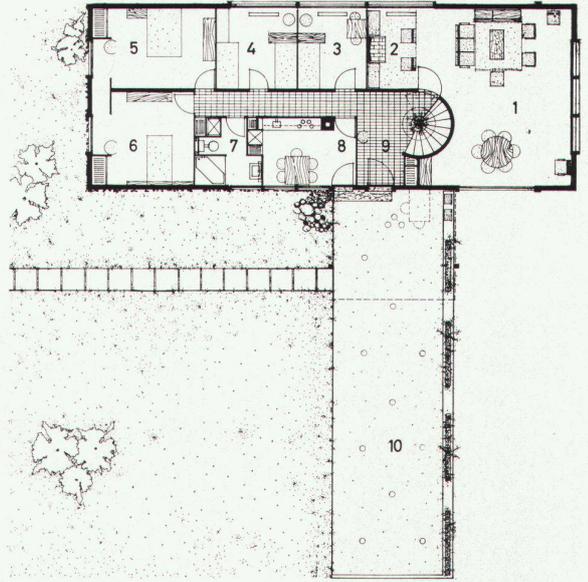

3
 1 Wohn-Eßzimmer
 2 Cheminée
 3 Gästezimmer
 4 Kinderzimmer
 5, 6 Elternzimmer
 7 Bad
 8 Küche
 9 Foyer
 10 Terrasse

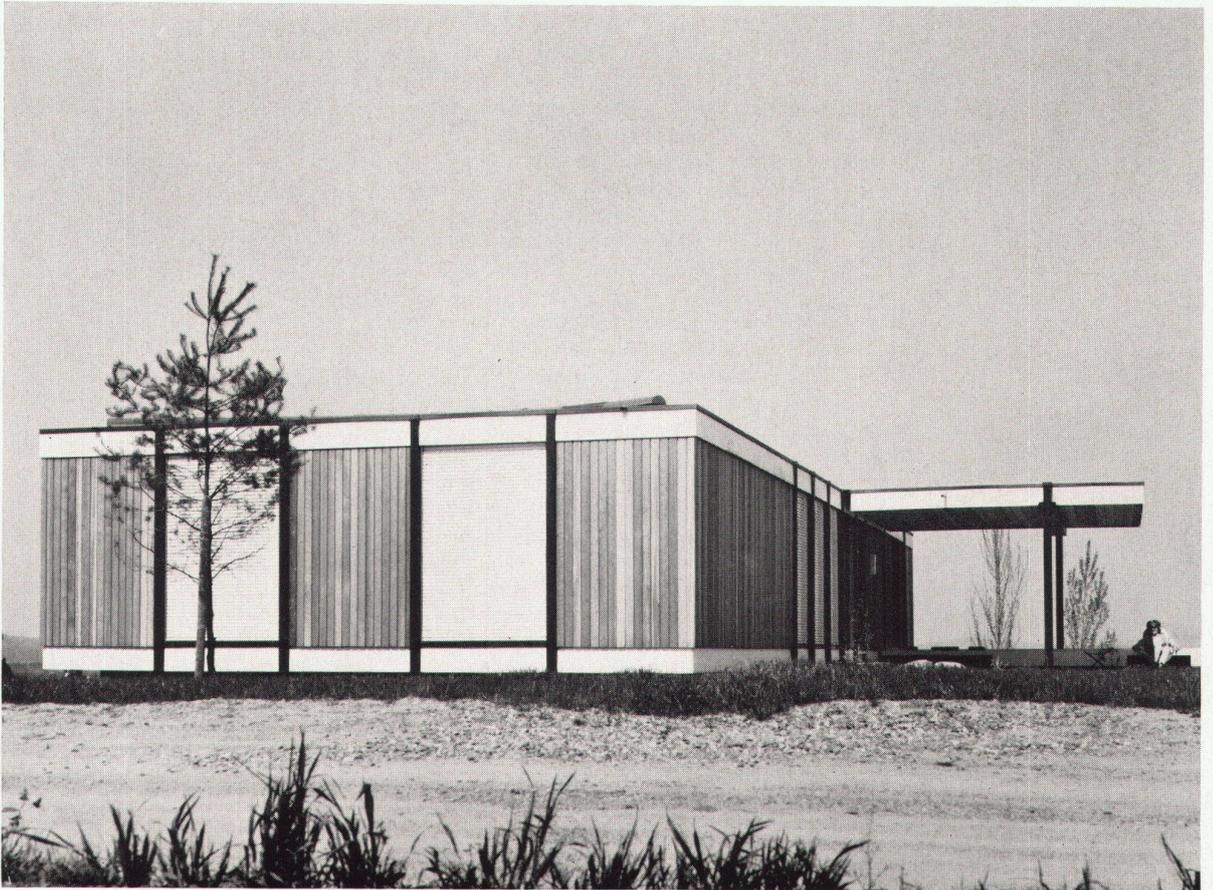

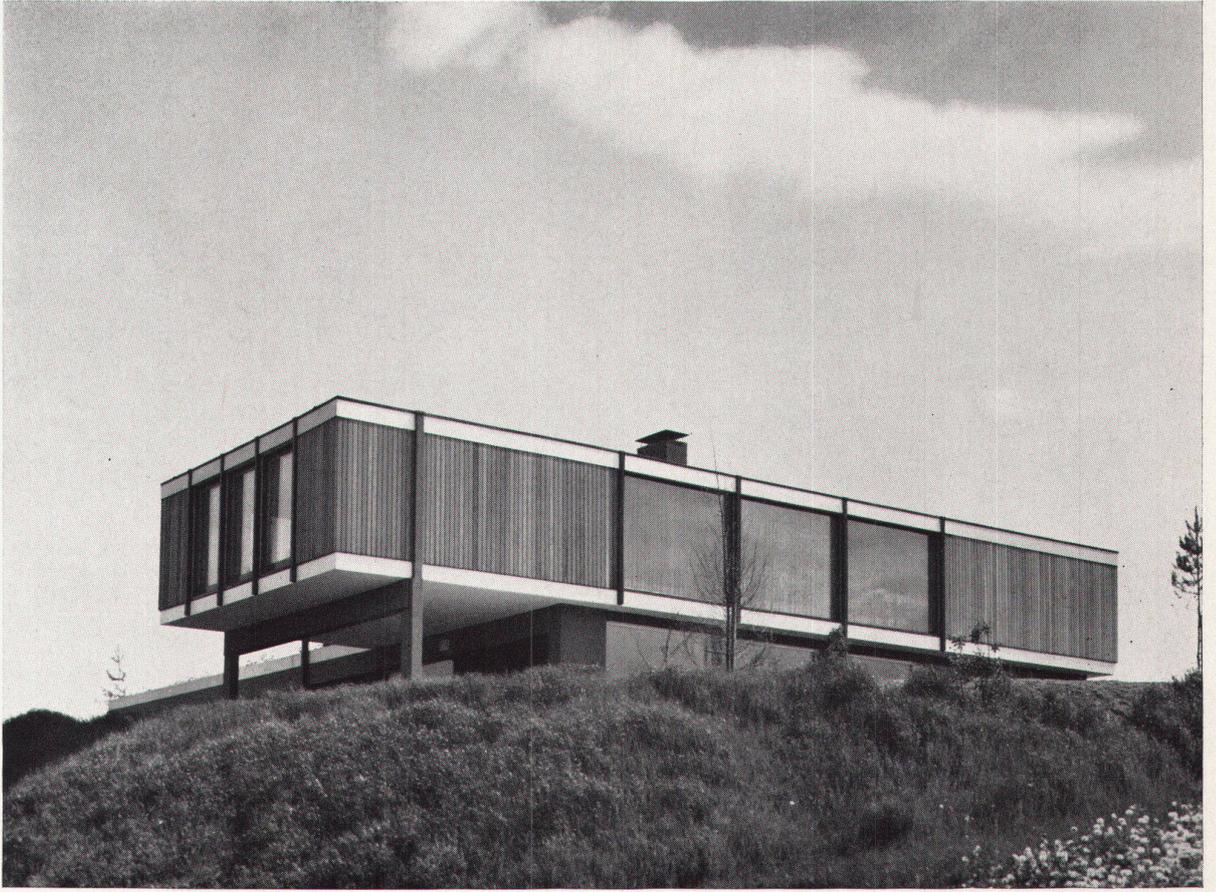


5

5
 Ansicht von Norden
 Vue du nord
 View from the north

6
 Blick in den Wohnraum. Möbelgruppe: Otto Kolb Design AG
 Vue du séjour. Groupe de meubles par Otto Kolb Design AG
 Living-room. Upholstery set by Otto Kolb Design AG

Photos: Otto Kolb, Brüttisellen

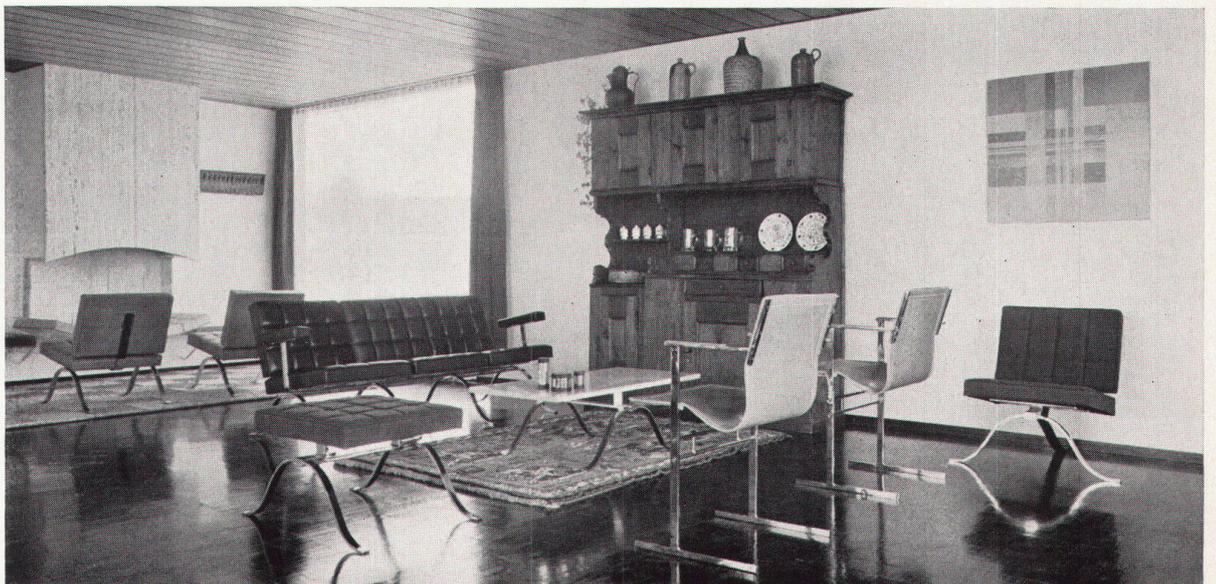

6