

Piscine de Lancy GE

Autor(en): **[s.n.]**

Objektyp: **Article**

Zeitschrift: **Das Werk : Architektur und Kunst = L'oeuvre : architecture et art**

Band (Jahr): **58 (1971)**

Heft 2: **Altersheime - Schwimmbäder**

PDF erstellt am: **25.09.2024**

Persistenter Link: <https://doi.org/10.5169/seals-44973>

Nutzungsbedingungen

Die ETH-Bibliothek ist Anbieterin der digitalisierten Zeitschriften. Sie besitzt keine Urheberrechte an den Inhalten der Zeitschriften. Die Rechte liegen in der Regel bei den Herausgebern.

Die auf der Plattform e-periodica veröffentlichten Dokumente stehen für nicht-kommerzielle Zwecke in Lehre und Forschung sowie für die private Nutzung frei zur Verfügung. Einzelne Dateien oder Ausdrucke aus diesem Angebot können zusammen mit diesen Nutzungsbedingungen und den korrekten Herkunftsbezeichnungen weitergegeben werden.

Das Veröffentlichen von Bildern in Print- und Online-Publikationen ist nur mit vorheriger Genehmigung der Rechteinhaber erlaubt. Die systematische Speicherung von Teilen des elektronischen Angebots auf anderen Servern bedarf ebenfalls des schriftlichen Einverständnisses der Rechteinhaber.

Haftungsausschluss

Alle Angaben erfolgen ohne Gewähr für Vollständigkeit oder Richtigkeit. Es wird keine Haftung übernommen für Schäden durch die Verwendung von Informationen aus diesem Online-Angebot oder durch das Fehlen von Informationen. Dies gilt auch für Inhalte Dritter, die über dieses Angebot zugänglich sind.

Piscine de Lancy GE

Architectes: Georges Brera, Pierre Nierlé, Paul Waltenspuhl FAS/SIA, Genève
Collaborateurs: J. Arnold, G. Perler, M. Sondermayer, S. Vasiljević
Ingénieurs: R. Perreten et P. Milleret SIA, Genève 1969
Photos: P. Brera, Petit-Saconnex

1, 2


Die Wasserbecken von Lancy liegen zwischen dem öffentlichen Park und der Sonnenterrasse über den Kabinen

1, 2


Les bassins d'eau de Lancy se situent entre le parc public et la terrasse d'ensoleillement au-dessus des vestiaires

1, 2

The pools of Lancy are situated between the public park and the solarium above the cloak-rooms

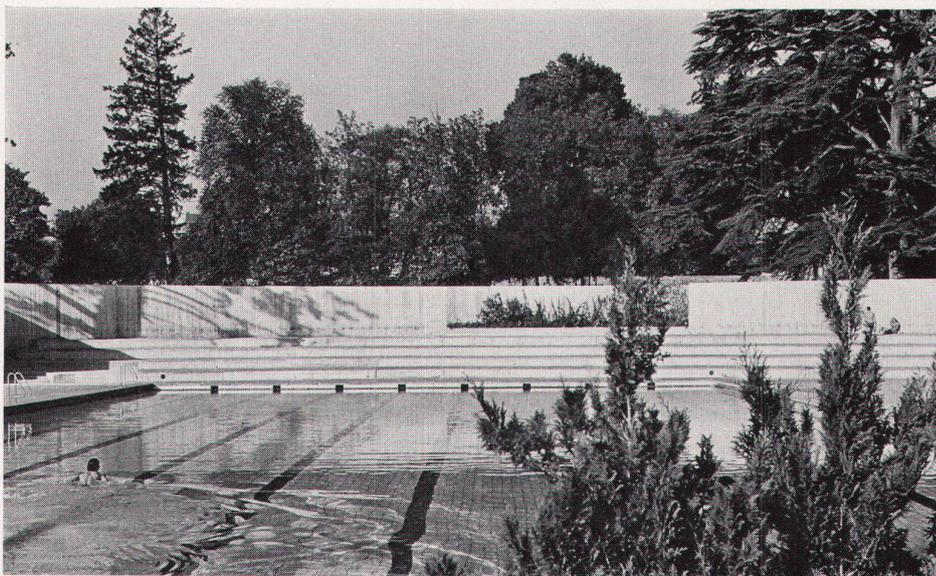

1

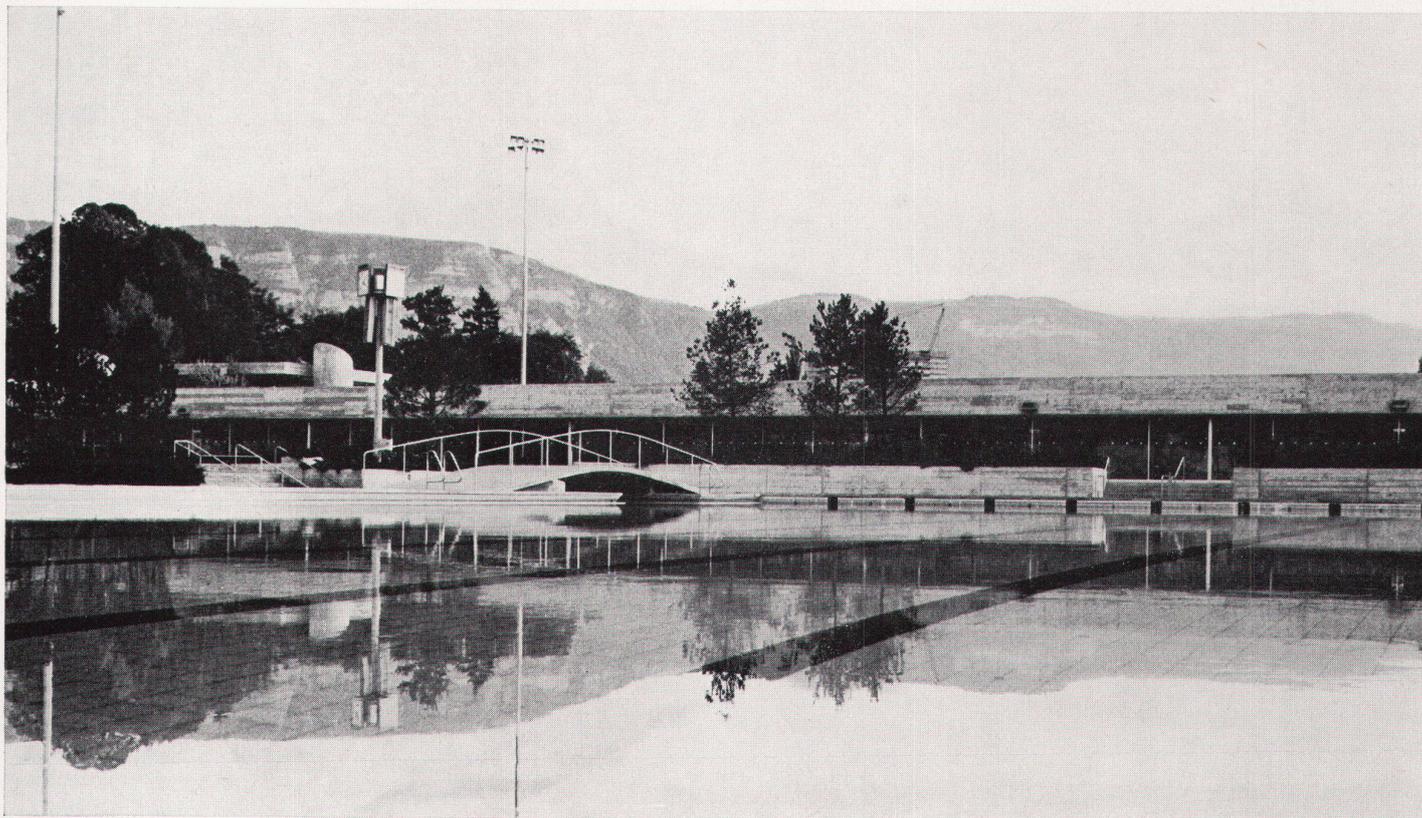


2

3-5
Situationsplan, Grundriß und Schnitt. Die Sonnenterrasse trennt das Schwimmbad vom Fußballplatz

3-5
Plan de la situation générale, plan détaillé et coupe. La terrasse d'ensoleillement sépare la piscine de la place de football

3-5
Site plan, plan and section. The solarium separates the swimming-pool and the football field


- | | |
|--|---|
| 1 Schwimmbad | 1 Piscine |
| 2 Garderoben für Schwimmbad und Sonnenterrasse | 2 Vestiaires piscine et terrasse-solarium |
| 3 Fußballplatz | 3 Terrain de football |
| 4 Öffentliche Parkanlage | 4 Parc public |
| 5 Projektiertes Freizeitzentrum | 5 Projet du centre de loisirs |
| 6 Parkplatz | 6 Parking |
| 7 Fußgängerunterführung | 7 Passage à piétons sous voie |
| 8 Zukünftiges Restaurant | 8 Futur restaurant |
| 9 Buffet Fußballspieler | 9 Buvette footballeurs |

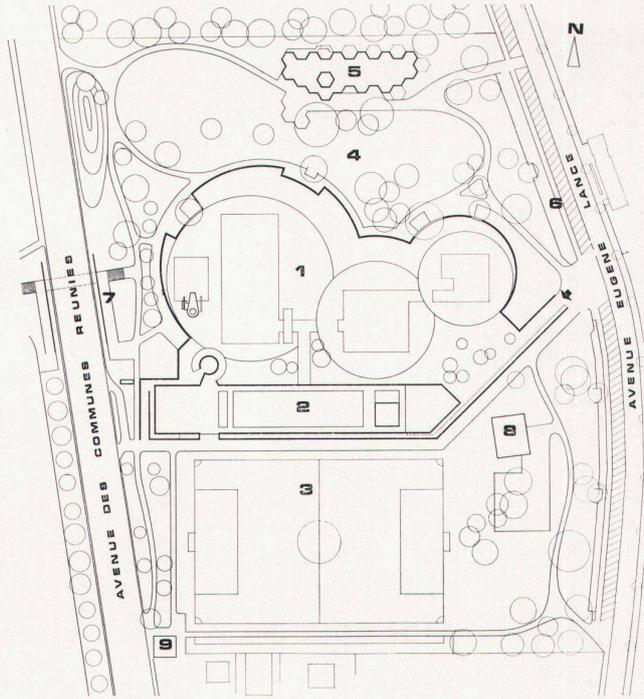

3

- 1 Kasse
- 2 Automatische Eingangskontrolle
- 3 Kiosk
- 4 Office
- 5 Sanitärräume
- 6 Garderobe Frauen
- 7 Garderobe Männer
- 8 Zugangskanal zum Schwimmbecken
- 9 Garderobe Fußballspieler
- 10 Technische Installationen
- 11 Zugang zur Sonnenterrasse
- 12 Olympisches Sprungbrett
- 13 Olympisches Becken
- 14 Becken für Nichtschwimmer
- 15 Planschbecken
- 16 Stufen
- 17 Restaurantterrasse


- 1 Distribution de billets
- 2 Contrôle automatique
- 3 Kiosque
- 4 Services de restauration
- 5 Blocs sanitaires
- 6 Vestiaires dames
- 7 Vestiaires hommes
- 8 Canal d'accès au bassin olympique
- 9 Vestiaires footballeurs
- 10 Installations techniques
- 11 Accès à la terrasse-solarium
- 12 Plongeur olympique
- 13 Bassin olympique
- 14 Bassin non-nageurs
- 15 Pataugeoire
- 16 Gradins solarium
- 17 Terrasse du restaurant

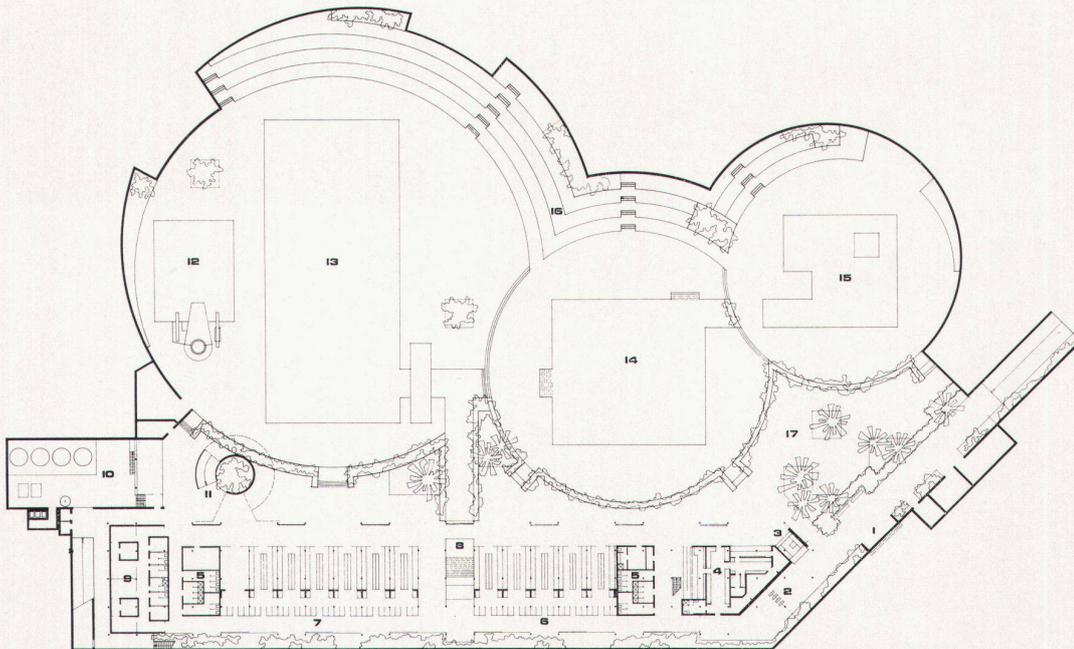

4

- 1 Swimming-pool
- 2 Cloakrooms for swimming-pool and solarium
- 3 Football field
- 4 Public park
- 5 Planned recreation area
- 6 Car park
- 7 Pedestrian underpass
- 8 Future restaurant
- 9 Bar for football players


- 1 Cashier's desk
- 2 Automatic check-in system
- 3 Newsstand
- 4 Pantry
- 5 Lavatories
- 6 Cloakroom, women
- 7 Cloakroom, men
- 8 Access channel to swimming-pool
- 9 Cloakroom, football players
- 10 Technical installations
- 11 Access to solarium
- 12 Olympic diving-board
- 13 Olympic pool
- 14 Pool for non-swimmers
- 15 Wading-pool
- 16 Steps
- 17 Restaurant terrace

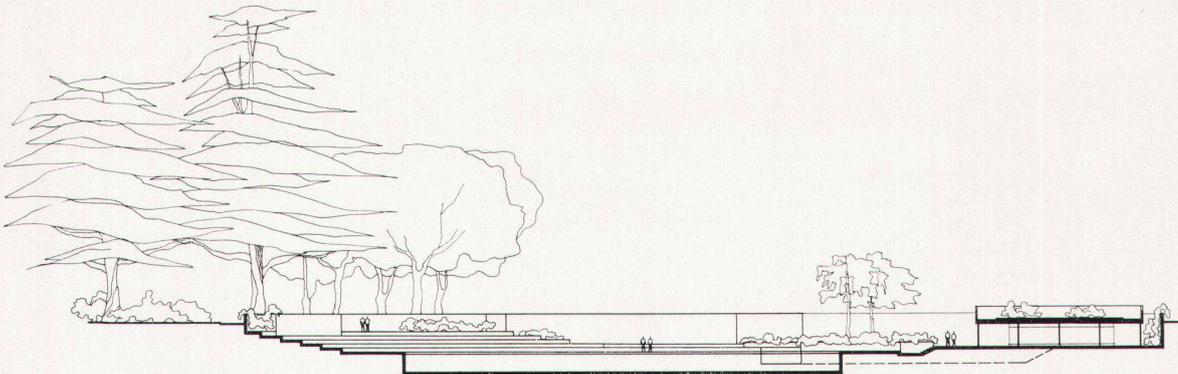


5



6

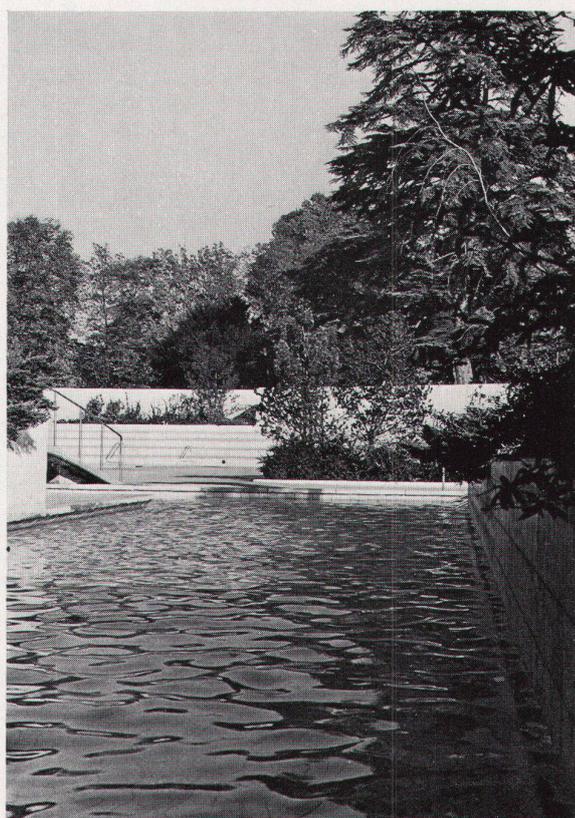

7

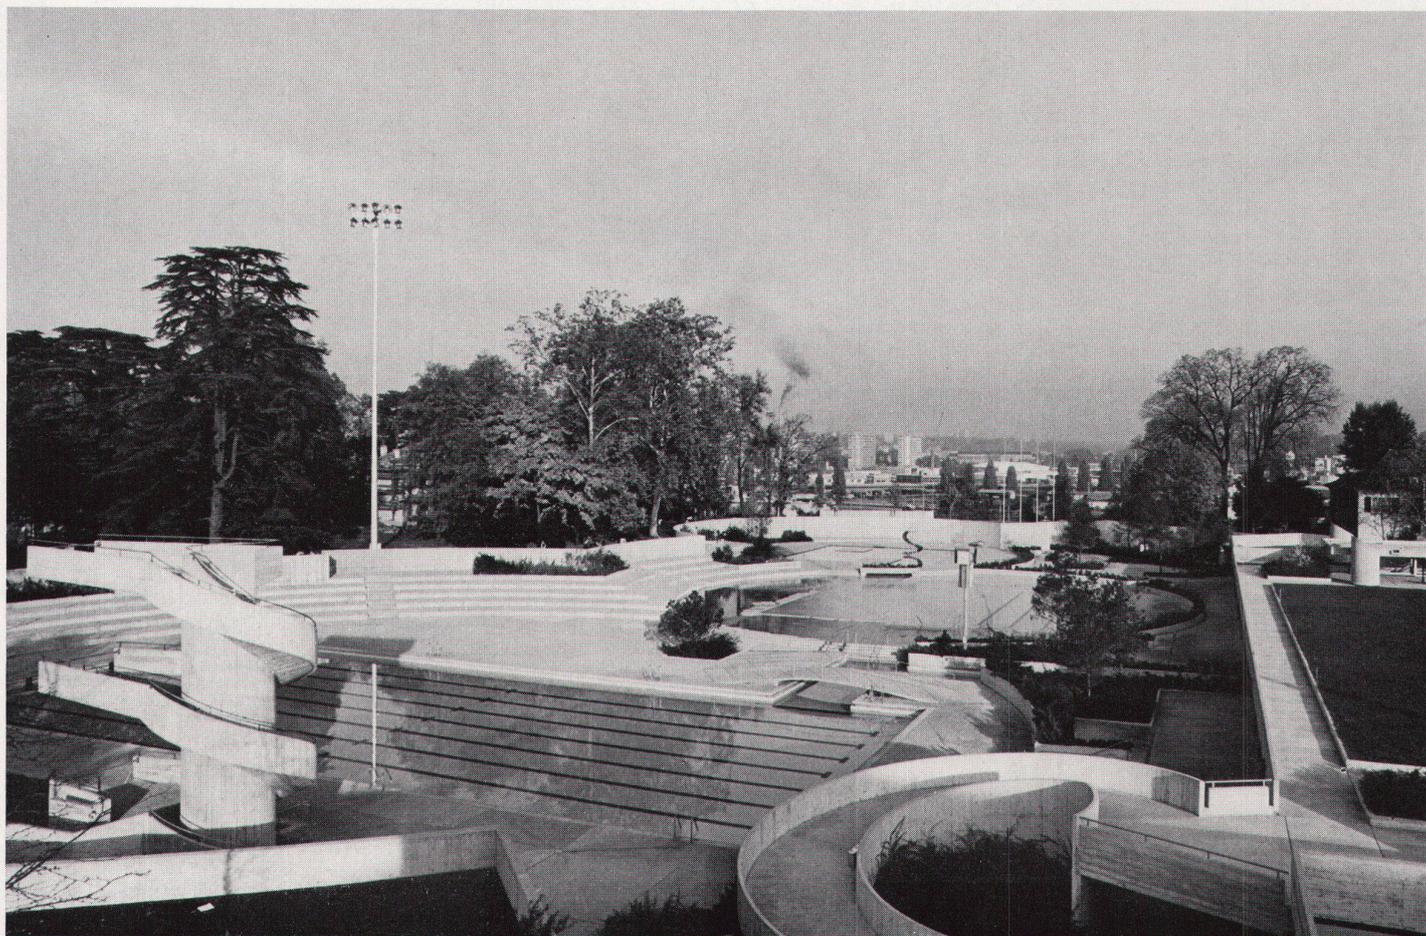

8