

Zeitschrift: Das Werk : Architektur und Kunst = L'oeuvre : architecture et art
Band: 59 (1972)
Heft: 3: Wohnungsbau

Artikel: Wohnanlage Tapachstrasse Stuttgart : Architekten Faller & Schröder, Stuttgart
Autor: [s.n.]
DOI: <https://doi.org/10.5169/seals-45801>

Nutzungsbedingungen

Die ETH-Bibliothek ist die Anbieterin der digitalisierten Zeitschriften auf E-Periodica. Sie besitzt keine Urheberrechte an den Zeitschriften und ist nicht verantwortlich für deren Inhalte. Die Rechte liegen in der Regel bei den Herausgebern beziehungsweise den externen Rechteinhabern. Das Veröffentlichen von Bildern in Print- und Online-Publikationen sowie auf Social Media-Kanälen oder Webseiten ist nur mit vorheriger Genehmigung der Rechteinhaber erlaubt. [Mehr erfahren](#)

Conditions d'utilisation

L'ETH Library est le fournisseur des revues numérisées. Elle ne détient aucun droit d'auteur sur les revues et n'est pas responsable de leur contenu. En règle générale, les droits sont détenus par les éditeurs ou les détenteurs de droits externes. La reproduction d'images dans des publications imprimées ou en ligne ainsi que sur des canaux de médias sociaux ou des sites web n'est autorisée qu'avec l'accord préalable des détenteurs des droits. [En savoir plus](#)

Terms of use



The ETH Library is the provider of the digitised journals. It does not own any copyrights to the journals and is not responsible for their content. The rights usually lie with the publishers or the external rights holders. Publishing images in print and online publications, as well as on social media channels or websites, is only permitted with the prior consent of the rights holders. [Find out more](#)


Download PDF: 08.07.2025

ETH-Bibliothek Zürich, E-Periodica, <https://www.e-periodica.ch>

Wohnanlage Tapachstraße Stuttgart


Architekten: Fallér & Schröder, Stuttgart
 Mitarbeiter: Reinhold Layer
 Ingenieure: Pieckert, Stuttgart
 Gartenarchitekt: Fritz Küppers, Bonn
 1968–1970
 Photos: Fallér & Schröder, Dieter, Körber

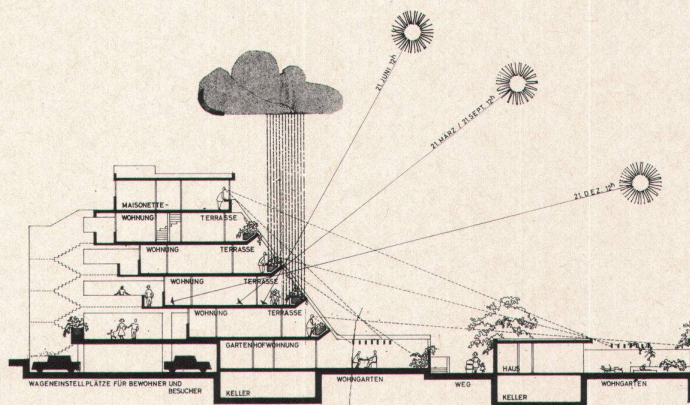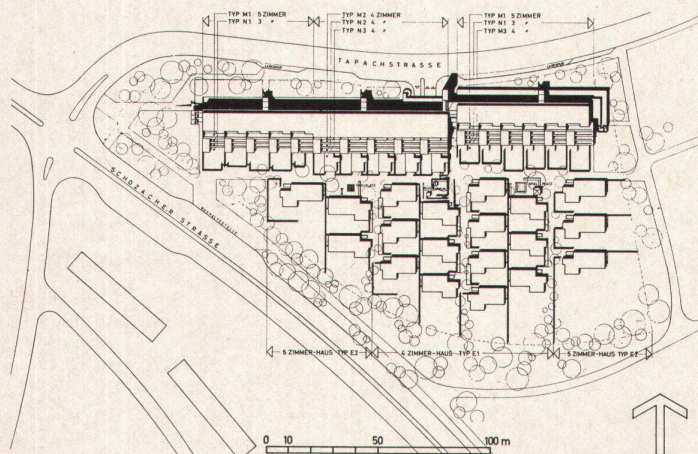

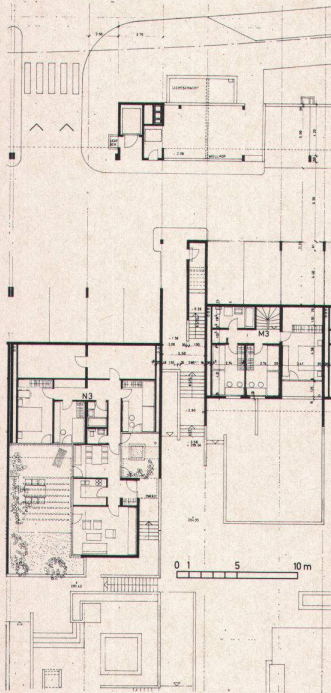


Erdgeschoß mit Zugang
Rez-de-chaussée avec entrée

Ground floor with access

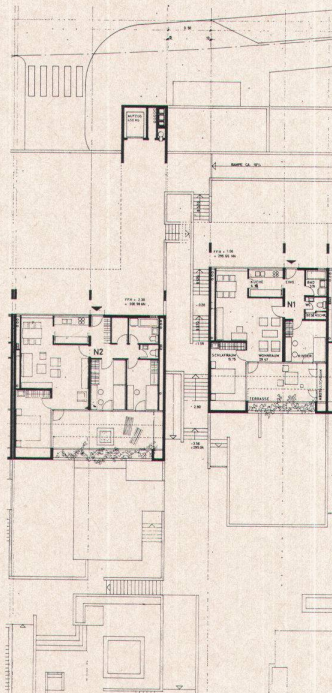


Oberes, mittleres Geschoß
Niveau supérieur, étage moyen

Upper floor, an intermediate floor

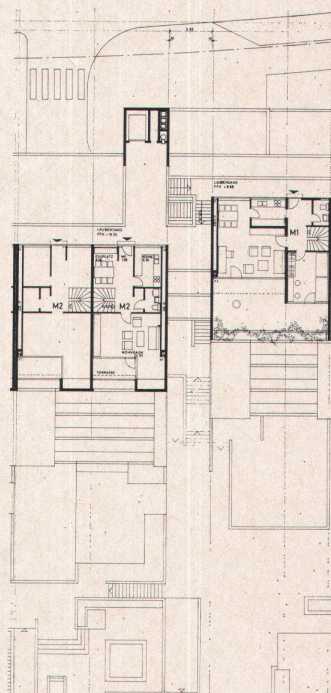


Dachwohnung untere Ebene
*Appartement sous toiture,
niveau inférieur*



Top-floor flat, lower level

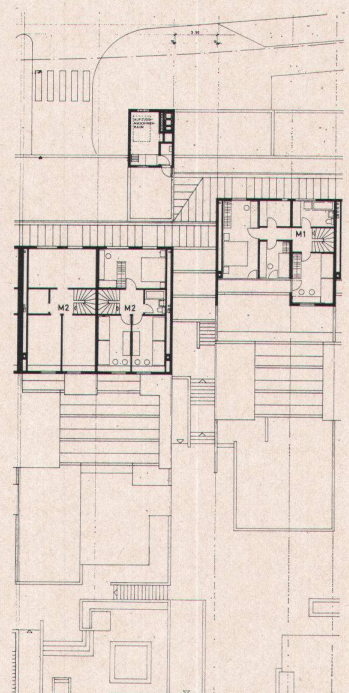





Dachwohnung obere Ebene
*Appartement sous toiture,
niveau supérieur*

Top-floor flat, upper level

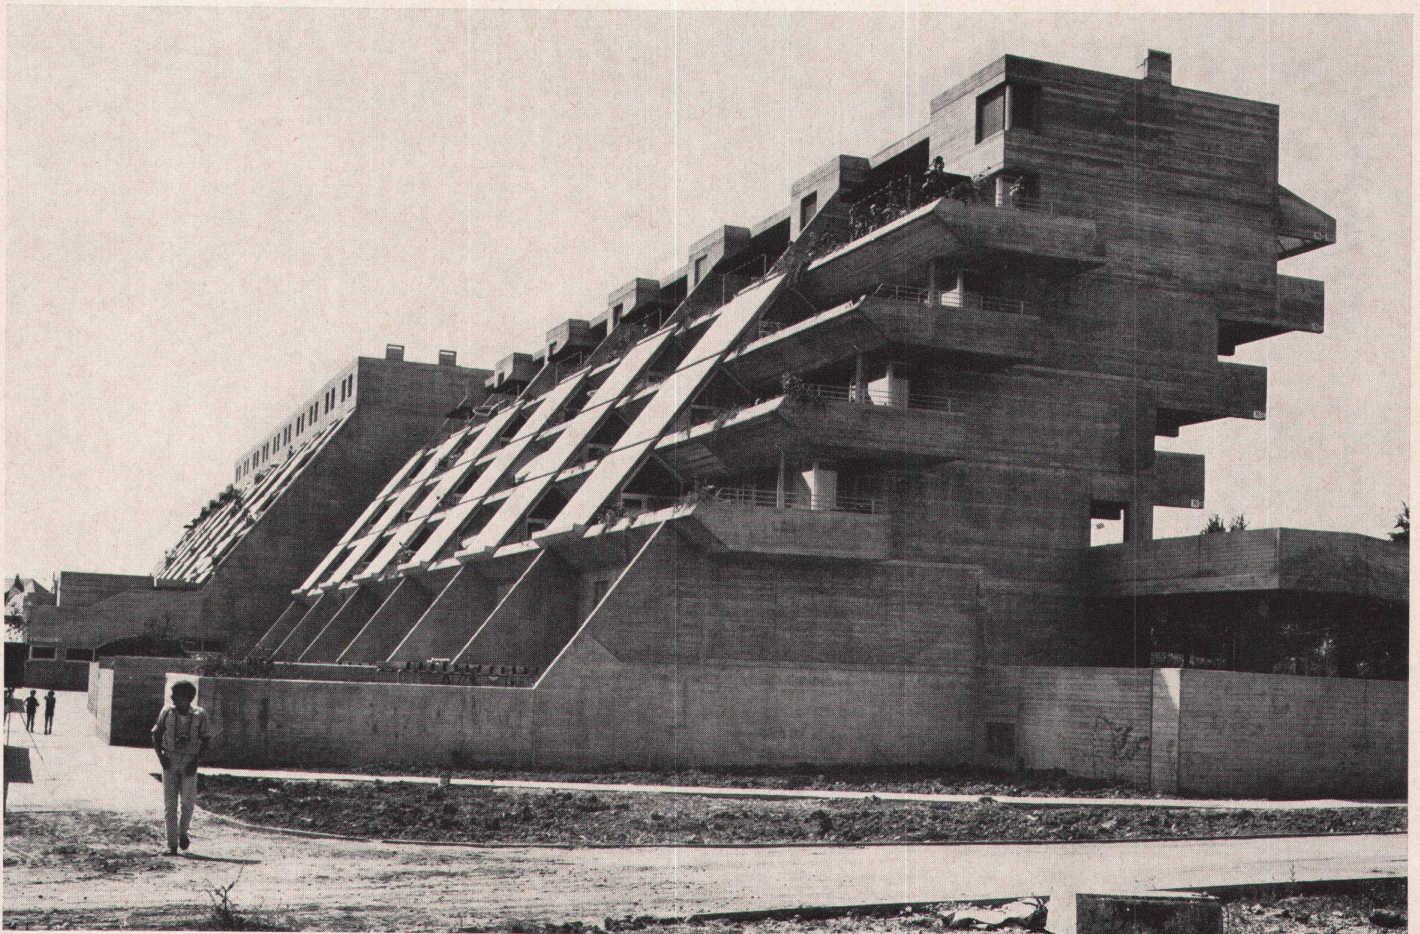

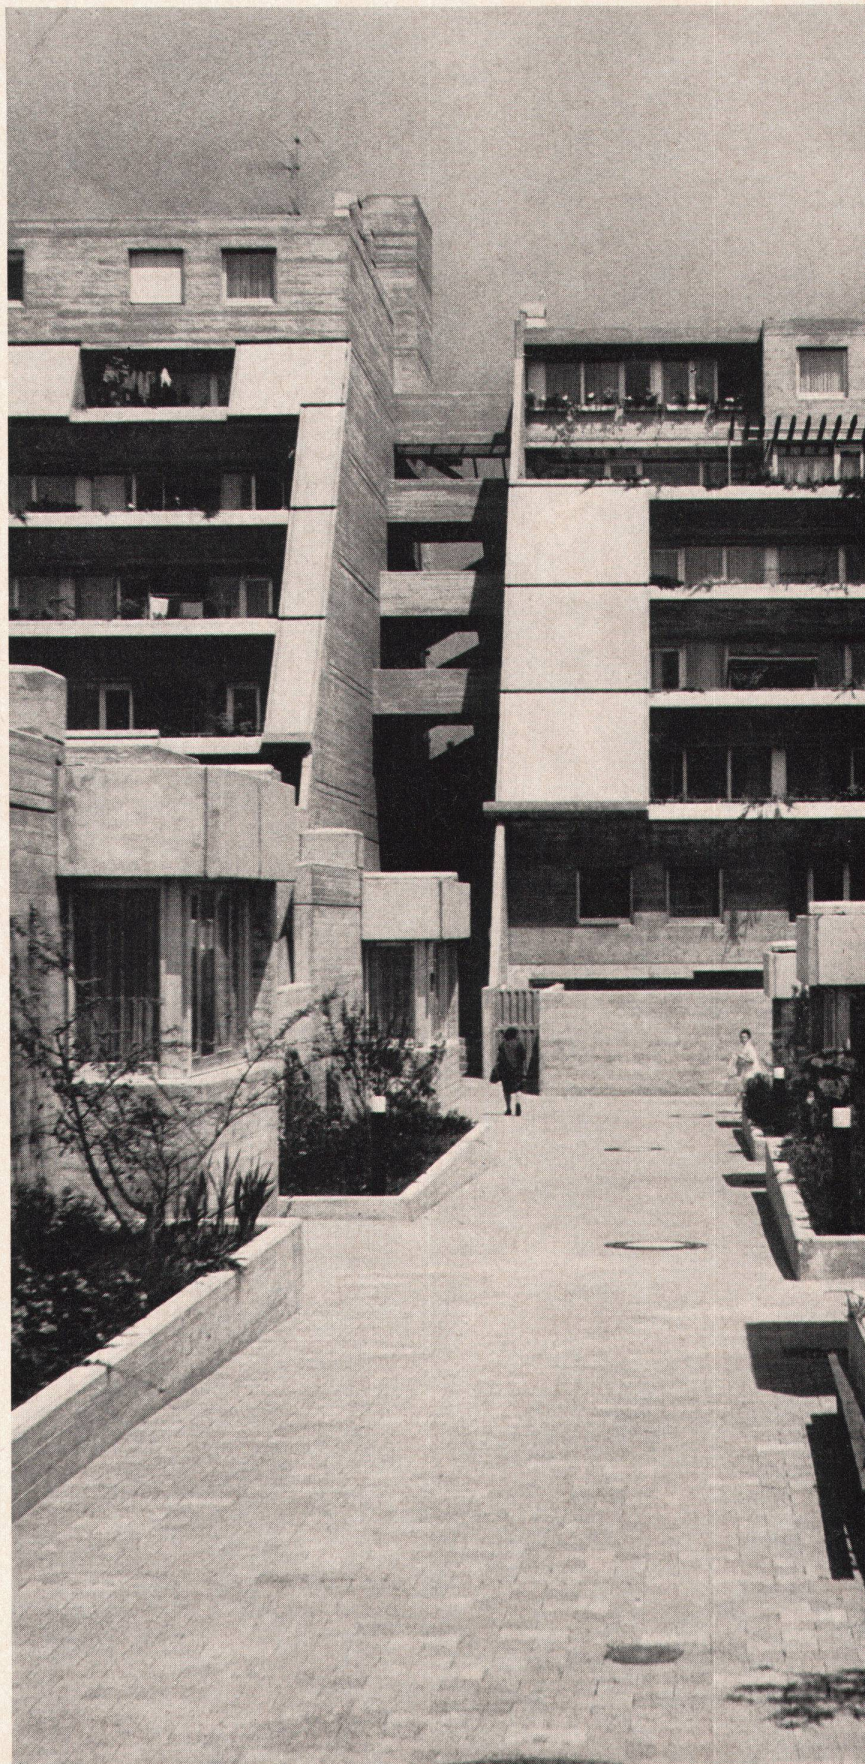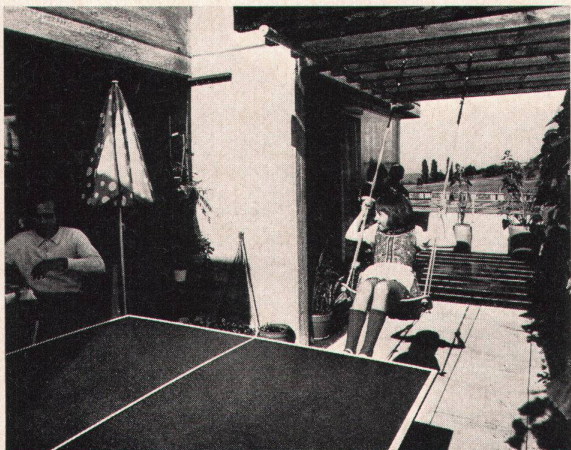

Die Wohnanlage für Bundesbedienstete an der Tapachstraße in Stuttgart besteht aus einem Hügelhaus mit 80 Terrassenwohnungen und 19 Atriumhäusern. Im Hügelhaus ergeben sich links und rechts des Zugangs Wohnflächen von verschiedener Breite, so daß mit den Unterschieden in den Vertikalen eine Vielfalt von Wohnungstypen entsteht. Die einzelnen Wohnungen sind über Laubengänge auf der Nordseite erschlossen

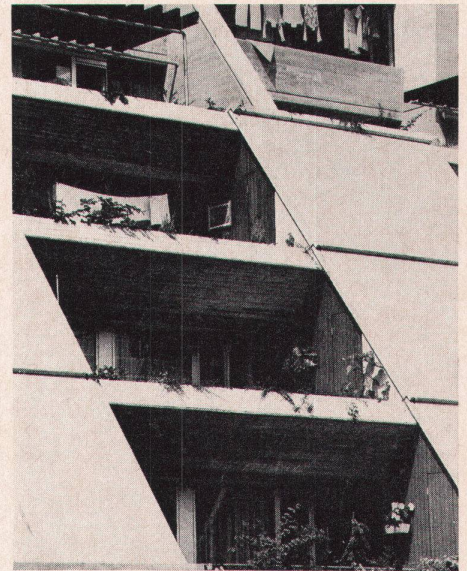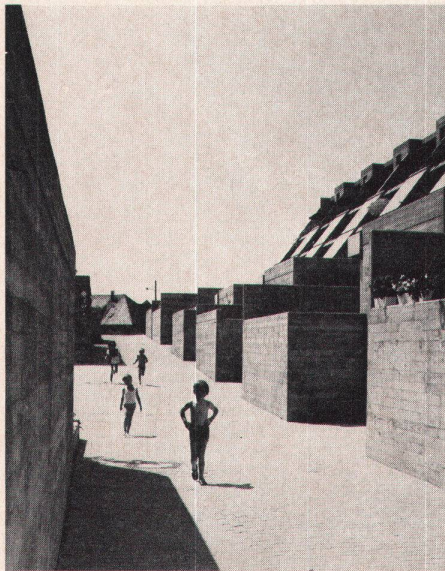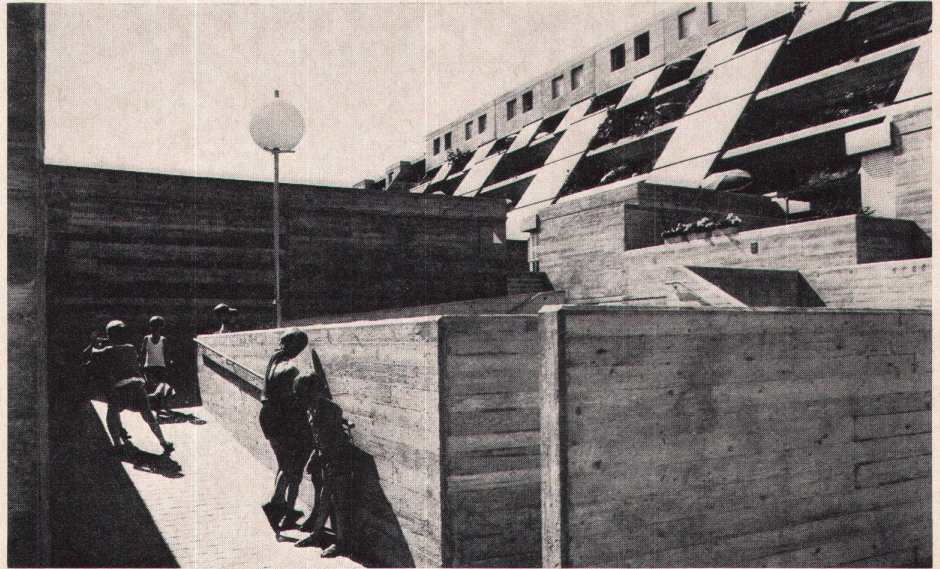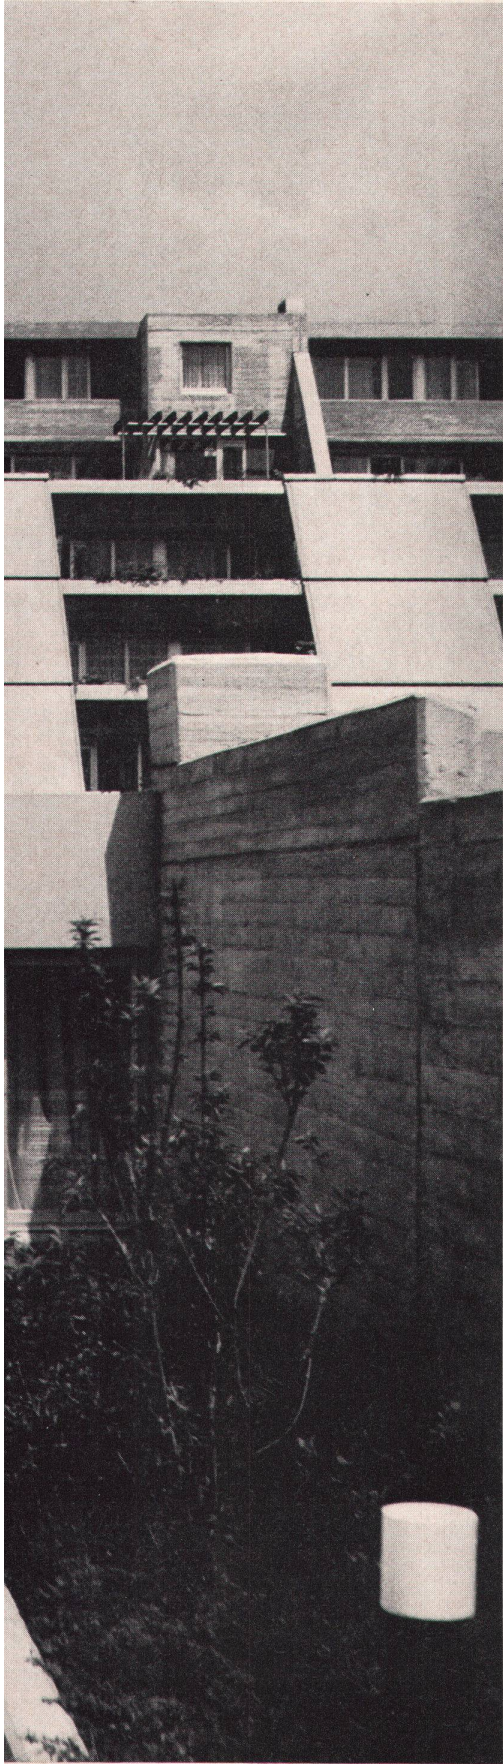

L'ensemble résidentiel pour fonctionnaires d'Etat à la Tapachstrasse à Stuttgart comprend un immeuble étagé à 80 appartements en terrasses et 19 maisons à atrium. A gauche et à droite de l'entrée de l'immeuble sont aménagées des surfaces d'habitation aux dimensions variables: conjointement avec les différences à la verticale, il en résulte une grande multiplicité de types d'habitation. Les appartements sont accessibles par des coursives côté nord

The residence complex for Federal employees on Tapachstrasse in Stuttgart consists of a hill structure with 80 terrace flats and 19 atrium houses. In the hill structure, there are, left and right of the entrance, residence areas of differential widths, so that in the horizontal and in the vertical direction there is a variety of flat designs. The individual flats are accessible via arcades on the north side