

Psychiatrische Klinik Embrach ZH = Clinique psychiatrique Embrach ZH : Architekten : Felix Rebmann, Maria Anderegg, Hermann Preisig

Autor(en): [s.n.]

Objektyp: **Article**

Zeitschrift: **Das Werk : Architektur und Kunst = L'oeuvre : architecture et art**

Band (Jahr): **61 (1974)**

Heft 2: **Spitalbauten = Hôpitaux**

PDF erstellt am: **25.09.2024**

Persistenter Link: <https://doi.org/10.5169/seals-87694>

Nutzungsbedingungen

Die ETH-Bibliothek ist Anbieterin der digitalisierten Zeitschriften. Sie besitzt keine Urheberrechte an den Inhalten der Zeitschriften. Die Rechte liegen in der Regel bei den Herausgebern.

Die auf der Plattform e-periodica veröffentlichten Dokumente stehen für nicht-kommerzielle Zwecke in Lehre und Forschung sowie für die private Nutzung frei zur Verfügung. Einzelne Dateien oder Ausdrucke aus diesem Angebot können zusammen mit diesen Nutzungsbedingungen und den korrekten Herkunftsbezeichnungen weitergegeben werden.

Das Veröffentlichen von Bildern in Print- und Online-Publikationen ist nur mit vorheriger Genehmigung der Rechteinhaber erlaubt. Die systematische Speicherung von Teilen des elektronischen Angebots auf anderen Servern bedarf ebenfalls des schriftlichen Einverständnisses der Rechteinhaber.


Haftungsausschluss

Alle Angaben erfolgen ohne Gewähr für Vollständigkeit oder Richtigkeit. Es wird keine Haftung übernommen für Schäden durch die Verwendung von Informationen aus diesem Online-Angebot oder durch das Fehlen von Informationen. Dies gilt auch für Inhalte Dritter, die über dieses Angebot zugänglich sind.

Psychiatrische Klinik Embrach ZH

Im Bau seit 1973

Die Hauptidee des Projektes für die Psychiatrische Klinik, Embrach, besteht in einer dorfähnlichen Gestaltung. Die Wohneinheiten sind lose um einen starren und nach innen gekehrten Dorfkern gruppiert. Dieser entspricht der Vorstellung eines Dorfplatzes, auf welchen nicht nur die Gemeinschaftsräume (Laden, Café, Bibliothek, Saal), sondern auch die Arbeitsräume und Werkstätten gerichtet sind. Die Wohneinheiten stehen in kurzer Verbindung zu diesem Zentrum, das den Patienten eine Zusammengehörigkeit vermitteln soll. Um diese Gemeinschaft nicht zu stören, wurden die Erschliessungswege für den Fahrverkehr nur bis ans Zentrum und nicht hindurch geführt. Die Warenlieferung geschieht unterirdisch. Der Wirtschaftstrakt liegt neben der Industriehalle und ist somit als Erweiterung der Arbeitstherapie gedacht. Um eine Konzentration zu vermeiden, wurden die Krankenzimmer in einzelne Pavillons verteilt. Diese bestehen aus zwei Vollgeschossen mit je einer Patientenstation und einem Sockelgeschoss mit den gemeinsamen Räumen und einem geräumigen, gedeckten Sitzplatz im Freien. Diese Möglichkeit des «out door living» unter den Pavillons wurde den langen schmalen Verbindungsdächern vorgezogen, da diese nicht zum Verweilen im Freien einladen.

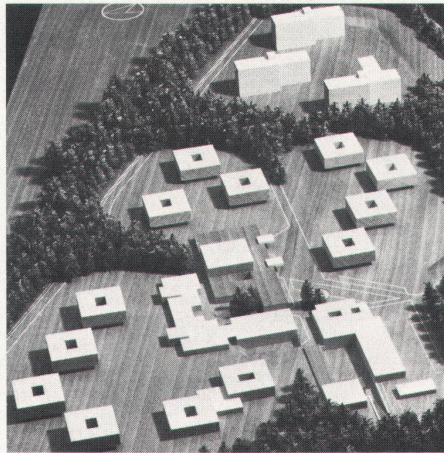

Modellaufnahme der Gesamtanlage
Vue de la maquette de l'ensemble

Clinique psychiatrique Embrach ZH

En construction depuis 1973

Le projet de clinique psychiatrique à Embrach était régi par la volonté de conserver à l'édifice un caractère villageois. Les unités d'habitations sont groupées librement autour d'un noyau paisible et centripète qui répond à l'idée que l'on se fait d'une place de village, vers laquelle sont orientés non seulement les locaux publics (magasins, cafés, bibliothèques, salles), mais aussi les locaux de travail et les ateliers. Les unités d'habitations sont rattachées à ce centre, qui doit créer chez les patients un sentiment de solidarité. Pour ne pas troubler cette collectivité, les voies d'accès réservées au trafic routier ont été construites jusqu'à proximité du centre qu'elles ne traversent pas. La livraison des marchandises se fait par un souterrain. L'économat est situé à côté de la halle industrielle et considéré comme une extension à la thérapeutique par le travail. On a réparti les chambres des malades dans différents pavillons, afin d'éviter toute concentration. Ces derniers comportent deux étages entiers, comportent chacun une salle réservée aux soins des patients, ainsi qu'un étage de base abritant les locaux de réunion, et une grande terrasse couverte à l'air libre. Cette possibilité de «out door living» sous les pavillons a été préférée aux longs toits de raccordement qui n'incitent pas à demeurer en plein air.




Situation 1: 5000

- A Zentrum
- B Wirtschaftstrakt
- C Krankenvillons
- D Personal
- E Überdeckte Autoeinstellhalle für 360 Wagen

Situation 1: 5000

- A Centre
- B Economat, services auxiliaires
- C Pavillons pour malades
- D Personnel
- E Parking couvert pour 360 voitures

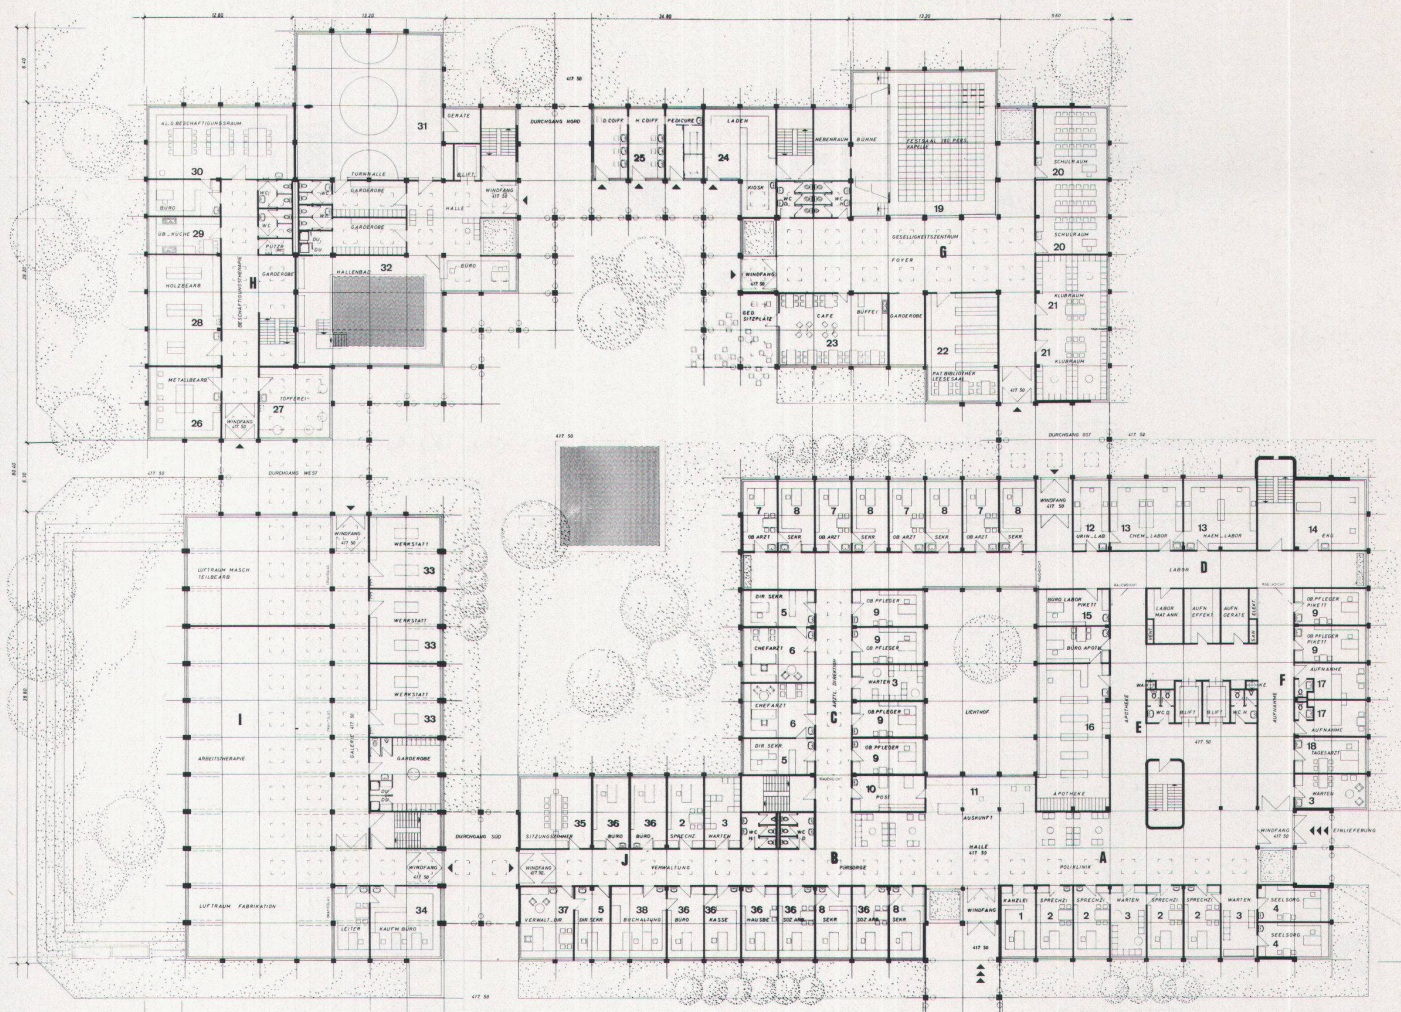

Zentrum. Grundriss Erdgeschoss
1:600


- A Poliklinik
- B Fürsorge
- C Ärztliche Direktion
- D Labors
- E Apotheke
- F Aufnahme
- G Geselligkeitszentrum
- H Beschäftigungstherapie
- I Arbeitstherapie
- J Verwaltung

- 1 Kanzlei
- 2 Sprechzimmer
- 3 Warteraum
- 4 Seelsorge
- 5 Direktionssekretariat
- 6 Chefarzt
- 7 Oberarzt
- 8 Sekretariat
- 9 Pfleger
- 10 Post
- 11 Auskunft
- 12 Urinlabor
- 13 Chemielabor
- 14 EKG
- 15 Pikett
- 16 Apotheke
- 17 Aufnahme
- 18 Tagesarzt
- 19 Festsaal
- 20 Schulraum
- 21 Klubraum
- 22 Bibliothek
- 23 Cafeteria
- 24 Laden
- 25 Coiffeur
- 26 Metallbearbeitung
- 27 Töpferei
- 28 Holzbearbeitung
- 29 Küche
- 30 Allgemeiner Beschäftigungsraum
- 31 Turnhalle
- 32 Hallenbad
- 33 Werkstatt
- 34 Kaufmännisches Büro
- 35 Sitzungszimmer
- 36 Büro
- 37 Verwaltungsdirektor
- 38 Buchhaltung


Centre. Plan horizontal du rez-de-chaussée, 1:600

- A Polyclinique
- B Assistance sociale
- C Direction médicale
- D Laboratoires
- E Pharmacie
- F Admission
- G Lieu de rencontres
- H Thérapie par l'activité
- I Thérapie par le travail
- J Administration


- 1 Chancellerie
- 2 Cabinet
- 3 Salle d'attente
- 4 Pastorat
- 5 Secrétariat de direction
- 6 Médecin en chef
- 7 Médecin supérieur
- 8 Secrétariat
- 9 Garde-malade
- 10 Poste
- 11 Informations
- 12 Laboratoires d'analyse d'urines
- 13 Laboratoire de chimie
- 14 Electro-cardiogrammes
- 15 Urgences
- 16 Pharmacie
- 17 Admission
- 18 Médecin du jour
- 19 Salle des fêtes
- 20 Local d'enseignement
- 21 Club
- 22 Bibliothèque
- 23 Cafétéria
- 24 Magasin
- 25 Coiffeur
- 26 Usinage des métaux
- 27 Poterie
- 28 Travail sur bois
- 29 Cuisine
- 30 Salle d'activité générale
- 31 Halle de gymnastique
- 32 Piscine ouverte
- 33 Atelier
- 34 Bureau commercial
- 35 Salle de séances
- 36 Bureau
- 37 Directeur administratif
- 38 Comptabilité

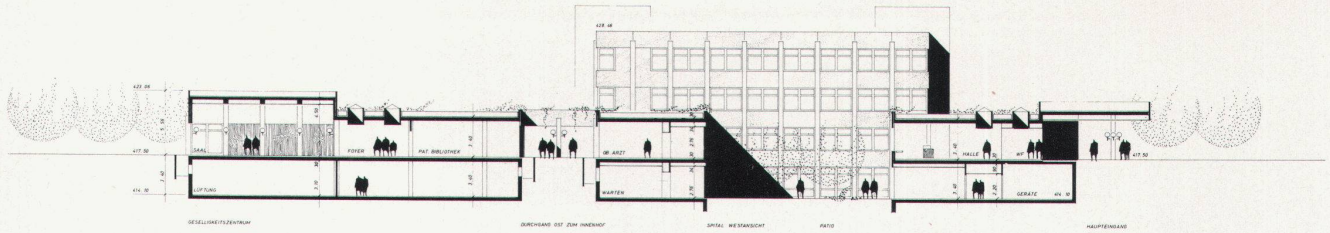

Zentrum. Schnitt durch Gesellschaftszentrum 1:600 *Centre. Coupe à travers le lieu de rencontres 1:600*

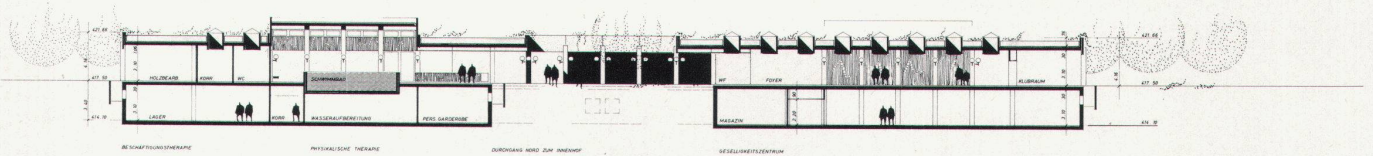

Zentrum. Schnitt durch Beschäftigungstherapie und Gesellschaftszentrum 1:600 *Centre. Coupe à travers le local de thérapie par l'activité et le lieu de rencontres, 1:600*

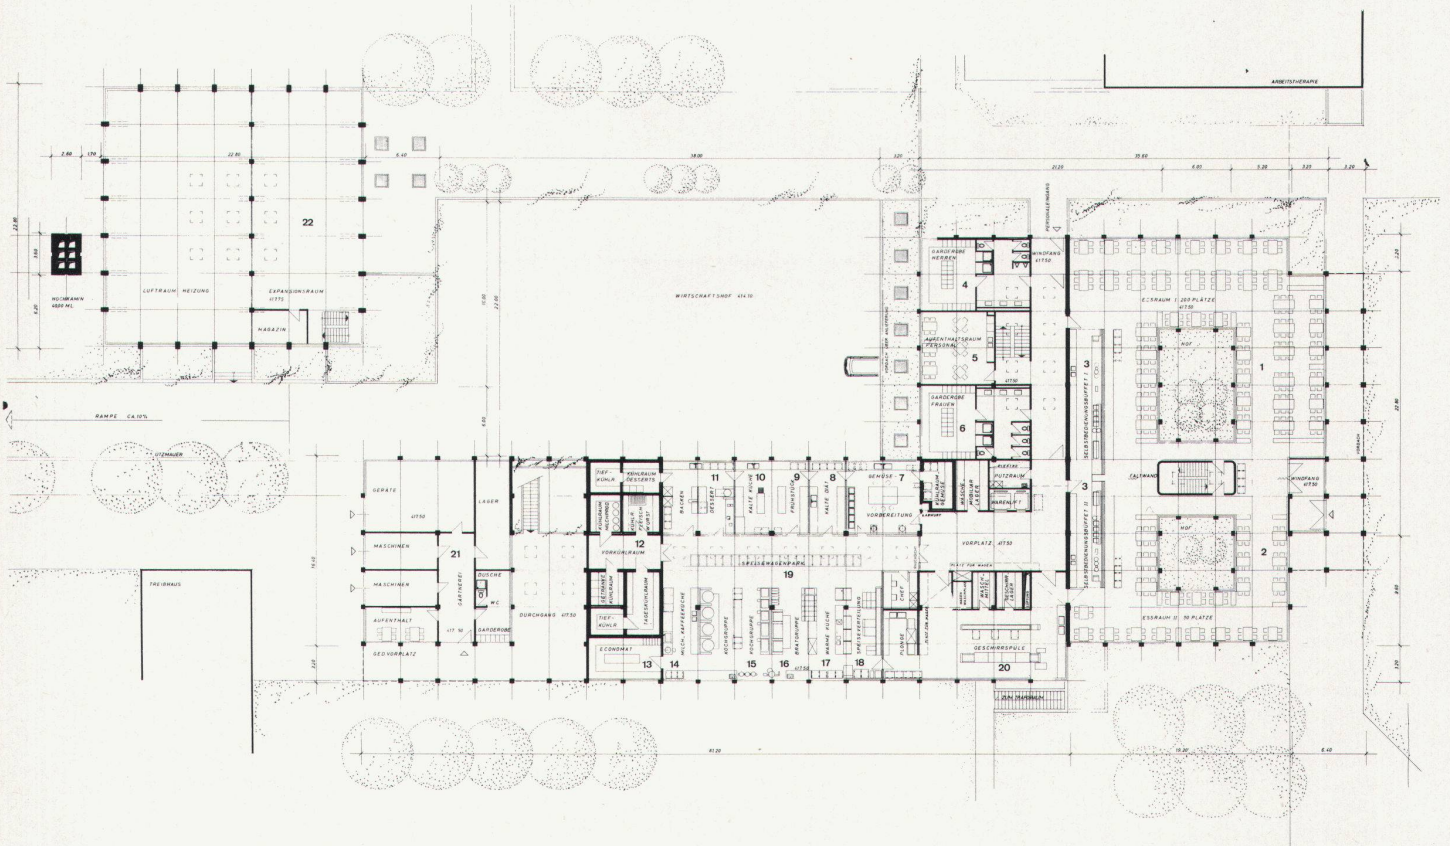

Wirtschaftstrakt.
Grundriss Erdgeschoss 1:600


- 1 Essraum mit 200 Plätzen
- 2 Essraum mit 90 Plätzen
- 3 Selbstbedienungsbuffet
- 4 Garderobe Herren
- 5 Aufenthaltsraum Personal
- 6 Garderobe Frauen
- 7 Gemüse-Vorbereitung
- 8 Kalte Diät
- 9 Frühstück
- 10 Kalte Küche

- 11 Desserts, Bäckerei
- 12 Kühlräume
- 13 Economat
- 14 Milch- und Kaffeeküche
- 15 Kochgruppe
- 16 Bratgruppe
- 17 Warme Küche
- 18 Speiseverteilung
- 19 Speisewagenpark
- 20 Geschirrspüle
- 21 Gärtnerei
- 22 Heizungsgebäude

Aile administrative; Plan horizontal du rez-de-chaussée, 1:600



- 1 Salle à manger pour 200 places
- 2 Salle à manger pour 90 places
- 3 Buffet self-service
- 4 Garde-robe messieurs
- 5 Office pour le personnel
- 6 Garde-robe dames
- 7 Préparation des légumes
- 8 Repas diététiques froids
- 9 Petit-déjeuner
- 10 Cuisine pour plats froids

- 11 Desserts, boulangerie
- 12 Locaux frigorifiques
- 13 Economat, services
- 14 Cuisine pour laitages et café
- 15 Groupe de cuisson
- 16 Groupe de rôtisserie
- 17 Cuisine pour plats chauds
- 18 Distribution de la nourriture
- 19 Chariots pour le transport des repas
- 20 Machine à laver la vaisselle
- 21 Jardinier
- 22 Chauffage

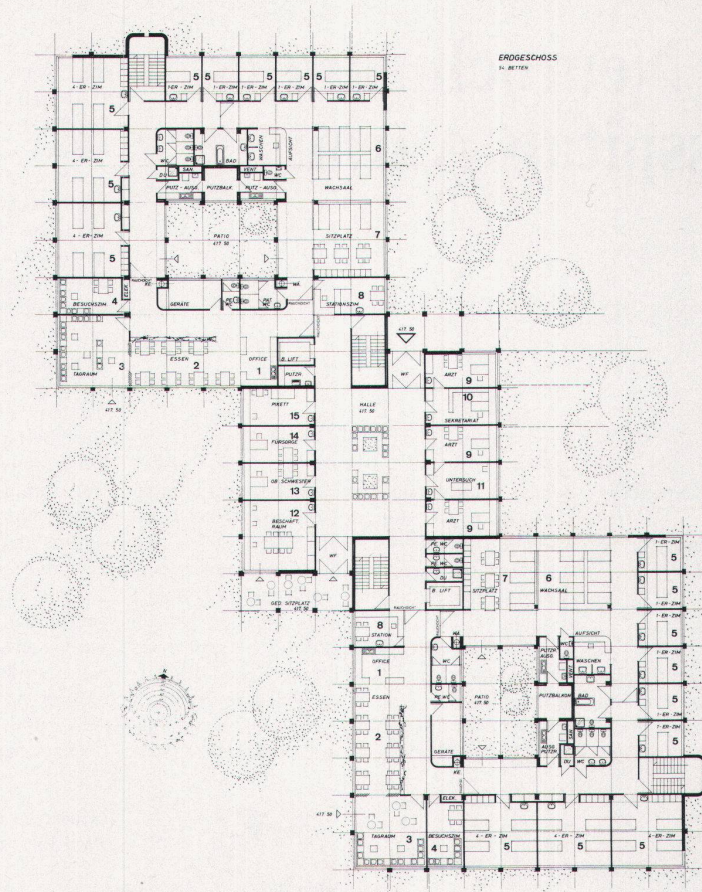

Krankenpavillons 1-2.
Grundriss Erdgeschoss 1:600

Pavillons des malades 1-2. Plan
horizontal du rez-de-chaussée, 1:600

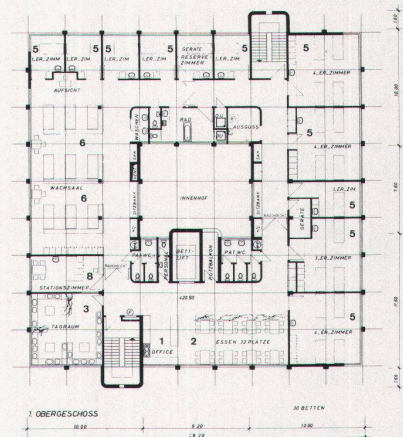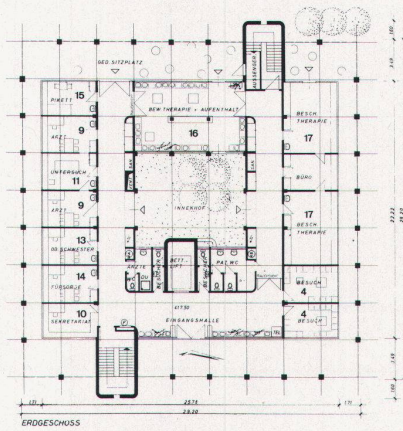

Krankenpavillons 3-9. Grundrisse
Erd-, Obergeschoss und Schnitt 1:600

Pavillons des malades 3-9. Plan du
rez-de-chaussée, premier étage et
coupe, 1:600

- 1 Office
- 2 Essen
- 3 Tagraum
- 4 Besucher-Zimmer
- 5 Zimmer
- 6 Wachsaal
- 7 Sitzplatz

- 8 Station
- 9 Arzt
- 10 Sekretariat
- 11 Untersuchung
- 12 Beschäftigungsraum
- 13 Schwester
- 14 Fürsorge
- 15 Pikett
- 16 Aufenthalt
- 17 Beschäftigungstherapie

- 1 Office
- 2 Salle à manger
- 3 Salle de jour
- 4 Salle pour visiteurs
- 5 Chambre
- 6 Salle de garde
- 7 Place assise

- 8 Division
- 9 Médecin
- 10 Secrétariat
- 11 Examen médical
- 12 Local d'occupation
- 13 Infirmière
- 14 Assistance sociale
- 15 Urgences
- 16 Séjour
- 17 Thérapie par activité

