

Zeitschrift: Werk, Bauen + Wohnen
Herausgeber: Bund Schweizer Architekten
Band: 82 (1995)
Heft: 9: Anders lehren = Un autre enseignement = A different way of teaching

Rubrik: Werk-Material

Nutzungsbedingungen

Die ETH-Bibliothek ist die Anbieterin der digitalisierten Zeitschriften auf E-Periodica. Sie besitzt keine Urheberrechte an den Zeitschriften und ist nicht verantwortlich für deren Inhalte. Die Rechte liegen in der Regel bei den Herausgebern beziehungsweise den externen Rechteinhabern. Das Veröffentlichen von Bildern in Print- und Online-Publikationen sowie auf Social Media-Kanälen oder Webseiten ist nur mit vorheriger Genehmigung der Rechteinhaber erlaubt. [Mehr erfahren](#)

Conditions d'utilisation

L'ETH Library est le fournisseur des revues numérisées. Elle ne détient aucun droit d'auteur sur les revues et n'est pas responsable de leur contenu. En règle générale, les droits sont détenus par les éditeurs ou les détenteurs de droits externes. La reproduction d'images dans des publications imprimées ou en ligne ainsi que sur des canaux de médias sociaux ou des sites web n'est autorisée qu'avec l'accord préalable des détenteurs des droits. [En savoir plus](#)

Terms of use

The ETH Library is the provider of the digitised journals. It does not own any copyrights to the journals and is not responsible for their content. The rights usually lie with the publishers or the external rights holders. Publishing images in print and online publications, as well as on social media channels or websites, is only permitted with the prior consent of the rights holders. [Find out more](#)

Download PDF: 14.04.2026

ETH-Bibliothek Zürich, E-Periodica, <https://www.e-periodica.ch>

Ich bestelle
ein Abonnement von Werk, Bauen+Wohnen
 (inkl. Bauten-Dokumentation Werk-Material)

Je commande
un abonnement de Werk, Bauen+Wohnen
 (Werk-Material, la documentation sur le bâtiment compris)

Adresse des Bestellers:

Name, Vorname _____
 Beruf _____
 Strasse, Nr. _____
 PLZ, Ort _____
 Für Student(inn)en: Studienzeit bis ca. _____ Ausbildungsort: _____
 Datum _____ Unterschrift _____

Adresse des Beschenkten:

Name, Vorname _____
 Beruf _____
 Strasse, Nr. _____
 PLZ, Ort _____
 Für Student(inn)en: Studienzeit bis ca. _____ Ausbildungsort: _____
 Datum _____ Unterschrift _____

Den Abonnementspreis für 1 Jahr, in der Höhe von Fr. 175.–
 (Fr. 185.– Ausland) überweise ich, sobald ich die Rechnung erhalten habe.
 Preis für Student(inn)en: Fr. 120.– (Fr. 130.– Ausland)
 Alle Preise enthalten 2% Mehrwertsteuer

Adresse du donateur:

Nom, prénom _____
 Profession _____
 Rue, no. _____
 Code postal, localité _____
 Pour les étudiant(e)s: Fin des études vers le: _____ Lieu de formation: _____
 Date _____ Signature _____

Adresse du bénéficiaire:

Nom, prénom _____
 Profession _____
 Rue, no. _____
 Code postal, localité _____
 Pour les étudiant(e)s: Fin des études vers le: _____ Lieu de formation: _____
 Date _____ Signature _____

Je réglerai le montant de l'abonnement pour un an, Fr. 175.–
 (Fr. 185.– pour l'étranger), dès réception de la facture.
 Prix pour étudiant(e)s: Fr. 120.– (Fr. 130.– pour l'étranger)
 Inclu la TVA de 2%

Werk-Material
Abonnenten von Werk, Bauen+Wohnen können bestellen:

Werk-Material
Les abonnés à Werk, Bauen+Wohnen peuvent commander:

- Werk-Material-Zusatzabonnement**
 _____ Jahresabonnement für die zusätzliche Lieferung aller erscheinenden Werk-Material-Dokumentationen, inkl. Jahresverzeichnis, in zwei Lieferungen Fr. 80.– + Versandspesen
- Werk-Material-Sonderdrucke**
 _____ Nachlieferung aller bis Dez. 1994 erschienenen Werk-Material-Dokumentationen (ca. 240 Objekte) Fr. 550.– + Versandspesen
- Einzelne Werk-Material-Dokumentationen**
 _____ Expl. Werk-Material, Nr. _____, Heft _____
 Objekt _____ Fr. 10.–/Expl. + Versandspesen
- Werk-Material-Sammelordner**
 _____ Sammelordner Werk-Material mit Register und Jahresverzeichnissen Fr. 50.– + Versandspesen
 _____ Sammelordner Werk-Material ohne Register Fr. 35.– + Versandspesen
 _____ Register separat Fr. 25.– + Versandspesen
- Dossiers 10 Jahre Werk-Material**
 _____ Wohnen, Altersheime (66 Beispiele) Fr. 150.– + Versandspesen
 _____ Bildung und Forschung (45 Beispiele) Fr. 100.– + Versandspesen
 _____ Industrie und Gewerbe, Handel + Verwaltung (45 Beispiele) Fr. 100.– + Versandspesen
 _____ Justiz, Verkehr (45 Beispiele) Fr. 100.– + Versandspesen
 _____ Kultur und Geselligkeit, Kultus, Gesundheit und Fürsorge, Gastgewerbe, Freizeit und Sport (45 Beispiele) Fr. 100.– + Versandspesen
- Alle Preise enthalten 2% Mehrwertsteuer 1995
 Verlag Werk AG, Keltenstr. 45, 8044 Zürich, Tel. 01/252 28 52, Fax 01/261 93 37

- Abonnement supplémentaire Werk-Material**
 _____ Abonnement annuel pour la livraison supplémentaire de toutes les documentations Werk-Material publiées, incl. registre annuel, en deux livraisons Fr. 80.– + frais d'envoi
- Werk-Material, tirés à part**
 _____ Envoi de toutes les documentations Werk-Material parues jusqu'en décembre 1994 (ca. 240 objets) Fr. 550.– + frais d'envoi
- Documentations Werk-Material séparées**
 _____ Expl. Werk-Material no. _____, vol. _____, objet _____ Fr. 10.–/Expl. + frais d'envoi
- Classeur Werk-Material**
 _____ Classeur Werk-Material avec registre et répertoires annuels Fr. 50.– + frais d'envoi
 _____ Classeur Werk-Material sans registre Fr. 35.– + frais d'envoi
 _____ Registre séparé Fr. 25.– + frais d'envoi
- Dossiers 10 ans Werk-Material**
 _____ Habitat, foyers pour personnes âgées (66 objets) Fr. 150.– + frais d'envoi
 _____ Enseignement et recherche (45 objets) Fr. 100.– + frais d'envoi
 _____ Industrie et artisanat, commerce et administration, justice, transport (45 objets) Fr. 100.– + frais d'envoi
 _____ Culture et lieux publics, cultes, hôpitaux et foyers, tourisme, loisirs et sports (45 objets) Fr. 100.– + frais d'envoi
- Inclu la TVA de 2% 1995
 Editions Œuvre SA, Keltenstr. 45, 8044 Zürich, tél. 01/252 28 52, fax 01/261 93 37

Bücher
erschienen im Werk Verlag

Publications
éditées par Werk/Œuvre SA

- Schweizer Architekturführer 1920–1990**
 Der Schweizer Architekturführer umfasst 3 Bände mit insgesamt gegen 1000 mit Bild, Plan und Text dargestellten und ebenso vielen erwähnten Bauten.
 Format 15 x 24 cm, je 220 bis 280 Seiten.
 _____ Band 1, Nordost- und Zentralschweiz Fr. 78.– + Versandspesen
 _____ Band 2, Nordwestschweiz, Jura, Mittelland Fr. 78.– + Versandspesen
- _____ Subskriptionsangebot nur für Mitglieder der Fachverbände BSA, SIA, FSAI.
 Gesamtausgabe, Bände 1, 2, 3 Fr. 69.–/Band + Versandspesen
- Zuger Bautenführer 1906–1992**
 _____ 70 Jahre Bauen im Kanton Zug, herausgegeben vom Bauforum Zug, 111 Objekte, Format 12,5 x 28,5 cm, 156 Seiten Fr. 30.– + Versandspesen
- Construire / Bauen / Costruire 1830–1980**
 _____ Val Müstair, Engiadina bassa, Oberengadin, Val Bregaglia, Valle di Poschiavo.
 Herausgegeben von Robert Obrist, Silva Semadeni und Diego Giovanoli, mit ca. 400 Objektbeschreibungen und -erwähnungen,
 Format 24 x 22,5 cm, 248 Seiten Fr. 64.– + Versandspesen
- Alle Preise enthalten 2% Mehrwertsteuer 1995
 Verlag Werk AG, Keltenstr. 45, 8044 Zürich, Tel. 01/252 28 52, Fax 01/261 93 37

- Guide d'architecture suisse 1920–1990**
 Ce guide d'architecture suisse réunit en trois volumes près d'un millier d'édifices représentés par photos, plans et textes ainsi qu'autant d'autres mentionnés. Format 15 x 24 cm, 220 à 280 pages.
 _____ Volume 1, Centre et nord-est de la Suisse Fr. 78.– + frais d'envoi
 _____ Volume 2, Nord-ouest de la Suisse, Plateau et Jura Fr. 78.– + frais d'envoi
- _____ Prix de souscription seulement pour membres des associations FAS, SIA, FSAI.
 Edition complète, volumes 1, 2, 3. Fr. 69.–/volume + frais d'envoi
- Zuger Bautenführer 1906–1992**
 _____ 70 Jahre Bauen im Kanton Zug, herausgegeben vom Bauforum Zug, 111 Objekte, Format 12,5 x 28,5 cm, 156 Seiten Fr. 30.– + frais d'envoi
- Construire / Bauen / Costruire 1830–1980**
 _____ Val Müstair, Engiadina bassa, Oberengadin, Val Bregaglia, Valle di Poschiavo.
 Herausgegeben von Robert Obrist, Silva Semadeni und Diego Giovanoli, mit ca. 400 Objektbeschreibungen und -erwähnungen,
 Format 24 x 22,5 cm, 248 Seiten Fr. 64.– + frais d'envoi
- Inclu la TVA de 2% 1995
 Editions Œuvre SA, Keltenstr. 45, 8044 Zürich, tél. 01/252 28 52, fax 01/261 93 37

Bitte
frankieren
affranchir
s.v.p.

Name, Vorname / Nom, prénom _____

Strasse, Nr. / Rue, no. _____

PLZ, Ort / Code postal, localit  _____

Datum / Date _____

Unterschrift / Signature _____

Werk, Bauen+Wohnen
Abonentendienst
Zollikofer AG
F rstenlandstrasse 122
9001 St.Gallen

Bitte
frankieren
affranchir
s.v.p.

Name, Vorname / Nom, pr nom _____

Strasse, Nr. / Rue, no. _____

PLZ, Ort / Code postal, localit  _____

Datum / Date _____

Unterschrift / Signature _____

Verlag Werk AG
Sekretariat
Keltenstrasse 45
8044 Z rich

Bitte
frankieren
affranchir
s.v.p.

Name, Vorname / Nom, pr nom _____

Strasse, Nr. / Rue, no. _____


PLZ, Ort / Code postal, localit  _____

Datum / Date _____

Unterschrift / Signature _____

Verlag Werk AG
Sekretariat
Keltenstrasse 45
8044 Z rich

Krankenheim Gehrenholz, Zürich-Wiedikon

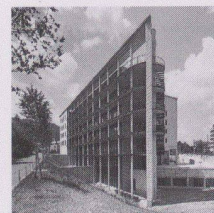

Standort	8055 Zürich, Sieberstrasse 22
Bauherrschaft	Stadt Zürich, Hochbauamt
Architekt	Martin Spühler, Arch. BSA SIA Mitarbeiter: C. Oberholzer, S. Schneebeili, M. Martin, B. Stamm; Bauleitung: B. Senn
Bauingenieur	Schubiger AG, Bauing. Zürich; Statik Oblicht: F. Knoll, Toronto
Spezialisten	Elektroplanung: Fankhauser H., Zürich; Sanitärplanung: Saniplan, U. Braun, Zürich; HLK-Planer: Ziemba+Hauber, Ing., Zürich; Akustik: G. Bächli AG, Baden; Bauphysik: H.R. Preisig, Zürich

Projektinformation

Für den Bau des Krankenhauses stand ein dreieckiges Grundstück im ehemaligen Ziegeleiareal zur Verfügung, das einseitig durch das Bahntrasse der SZU vom Quartier getrennt ist. Durch Halbierung des Areals – eine ehemalige Lehmgrube – entstanden zwei identische Dreiecksflächen, wovon die eine als Park genutzt und die andere mit dem sechsgeschossigen Bau besetzt wurde. Die plastisch geformte, sehr geschlossene Nordseite nimmt in Richtung wie Höhe Bezug zur Bebauung «Im Tiergarten». Den Übergang zur offenen Landschaft bilden die mittels einer Balkonschicht offen und transparent gestalteten Fassaden nach Südosten und Südwesten. – Zentrales Element im Innern ist der

durchgehend offene Lichthof, der sämtliche Geschosse verbindet und im Innenbereich mit Tageslicht versorgt. – Mit dem Verzicht auf traditionelle Korridore und der Patientenzimmertüranordnung in wenigen Nischen ergibt sich eine transparente und offene Zirkulationszone, welche differenzierte Raumkonstellationen für vielseitige Nutzungen schafft. Das Thema des natürlichen Lichtes spielt in den halböffentlichen Bereichen eine wesentliche Rolle. Das Licht des zentralen Hofes ermöglicht auf der ganzen Etage einen Tagesbetrieb ohne Kunstlicht. Von dieser Konstellation profitieren auch die Pflegeebäder im zentralen Bäderturm, der andererseits nachts als Beleuchtungsturm wirkt.

Projektdaten

Grundstück:	Arealfäche netto	5 472 m ²	Gebäude:	Geschosszahl	1 UG, 1 EG, 5 OG	
	Überbaute Fläche	1 285 m ²		Geschossflächen	(SIA 416, 1.141)	
	Umgebungsfläche	4 187 m ²		Untergeschoss	GF1	3 500 m ²
	Bruttogeschossfläche BGF	7 608 m ²		Erdgeschoss	GF1	1 300 m ²
				Obergeschosse	GF1	5 900 m ²
	Ausnutzungsziffer (BGF: Arealfläche)	1.39		Total	GF1	10 700 m ²
	Aussenwandflächen: Geschossflächen GF1	0.70		Nutzflächen:	Pflege u. Behandlung	3 360 m ²
	Rauminhalt: (SIA 116)	38 710 m ³			Verwaltung u. Personal	1 360 m ²
					Versorgung u. Haustechnik	1 445 m ²

Raumprogramm

4 Bettengesch.: 24 Einer-, 32 Zweier-, 8 Vierer- und 4 Isolierzimmer, 8 Wohnzonen; 1 Gal.geschoss: 6 Einzelmzimmer, 1 Wohnzone, Behandlungsbereich mit Arzt, Unters., Apotheke, Labor, Haus-

wirtschaftsabt., Pflegeleitung, Garderoben. EG: Saal, Cafeteria, Verw., Therapie, Lichthof. UG: Küche, Wäscherei, Anlieferung, Einstellh., Haustechnik, Zivilschutzr., Lager. DG.: Haustechnik.

Konstruktion

Massivbauweise, Wände und Decken in Stahlbeton; Aussenwände zweischalig mit Kalksandstein. Fenster und Leichtbaufassaden in Baubronze/Aluminium; Flachdächer als Kompaktdach, Pultdach aus Kupfer-Titan-Zinkblech. Oblichtverglasung mit isol. Wärmeschutzglas. Metallbauarbeiten in Stahl gestrichen/CNS. Schreinerarbeiten in Buche, lackiert. Bodenbeläge in Granit und

Kalkstein. Wandbeläge aus Steinzeugplatten, glasiert, Wände Weissputz mit Stramin bespannt und gestrichen, Sichtbetondecken lasiert, Gipsdecken gestrichen. Heizung mit Säulenradiatoren und Bodenheizung. Lüftung: Zu- und Abluft für Nassbereiche. Elektro: Strom- und Warmwassererzeugung zum Teil durch Blockheizkraftwerk.

Kostendaten


Anlagekosten nach BKP

1	Vorbereitungsarbeiten	Fr. 1 600 000.–	2	Gebäude	Fr. 29 860 000.–
2	Gebäude	Fr. 29 860 000.–	20	Baugrube	Fr. 1 033 000.–
3	Betriebseinrichtungen	Fr. 1 540 000.–	21	Rohbau 1	Fr. 9 850 000.–
4	Umgebung	Fr. 560 000.–	22	Rohbau 2	Fr. 2 855 000.–
5	Baunebenkosten	Fr. 2 030 000.–	23	Elektroanlagen	Fr. 2 330 000.–
6		Fr.	24	Heizungs-, Lüftungs-, Klimaanlagen	Fr. 2 653 000.–
7	Prim. Betriebseinrichtung	Fr. 490 000.–	25	Sanitäranlagen	Fr. 1 110 000.–
8	Prim. Ausstattung	Fr. 1 250 000.–	26	Transportanlagen	Fr. 711 000.–
9	Ausstattung	Fr. 2 150 000.–	27	Ausbau 1	Fr. 2 504 000.–
1-9	Anlagekosten total (ohne Land)	Fr. 39 980 000.–	28	Ausbau 2	Fr. 2 255 000.–
			29	Honorare	Fr. 4 559 000.–

Kennwerte

Gebäudekosten/m ³ SIA 116 BKP 2	Fr. 733.00	Wettbewerb	1984
Gebäudekosten/m ² Geschossfläche GF1	Fr. 2 790.65	Planungsbeginn	1986
Kosten/m ² Umgebungsfläche	Fr. 133.00	Baubeginn	1990
Kostenstand nach Zürcher Baukostenindex (10/1988 = 100)	10/1993	Bezug	1994
	113.1 P.	Bauzeit	40 Monate



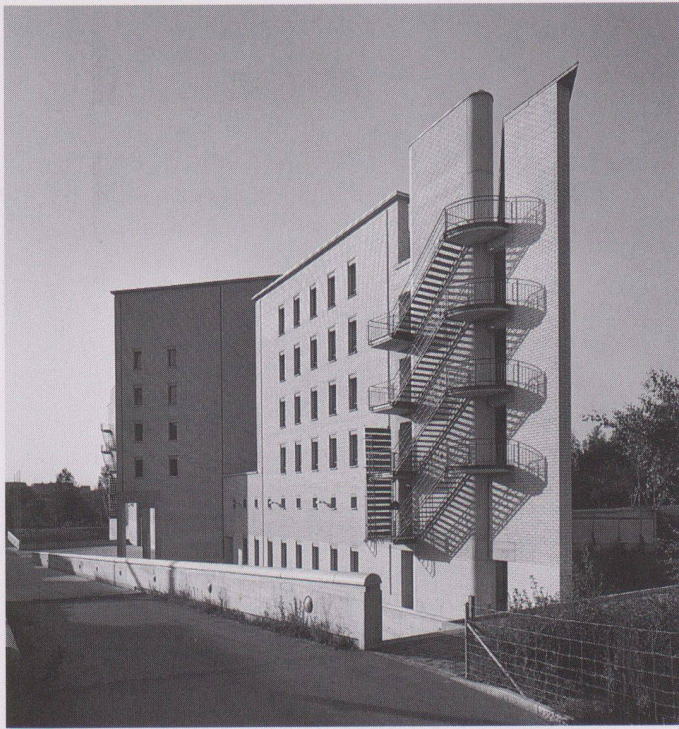

1 Westfassade zum Gartenhof

5 Situation


2 Nordfassade

6 Lichthof, Eingangszone

3 Hoffassade Südwest

7 Oberlichtkonstruktion


4 Lichthof, Bäderturm

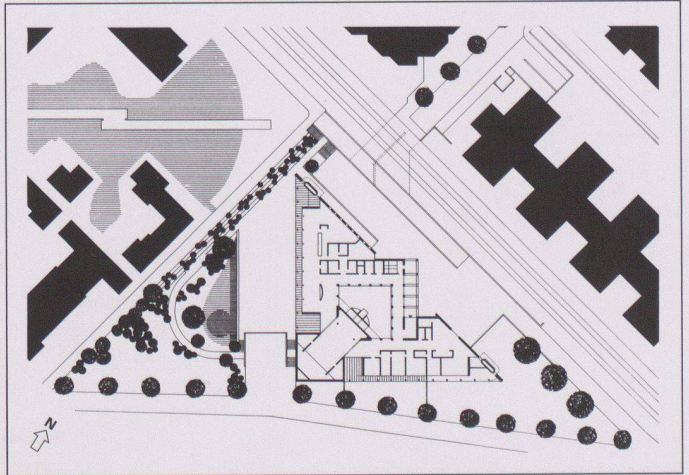

5




6

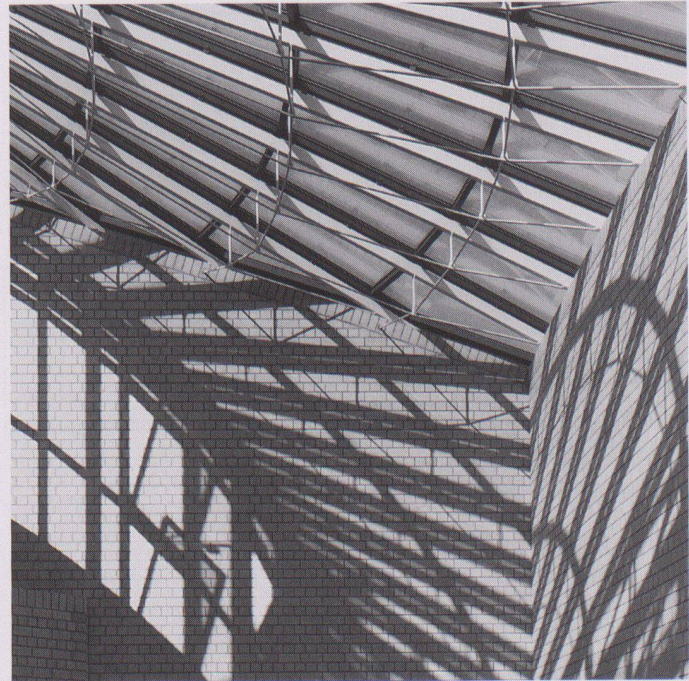


7


4

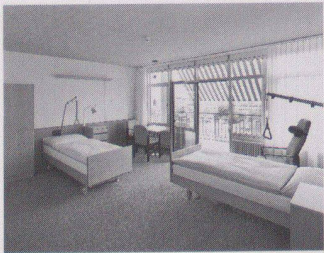

8

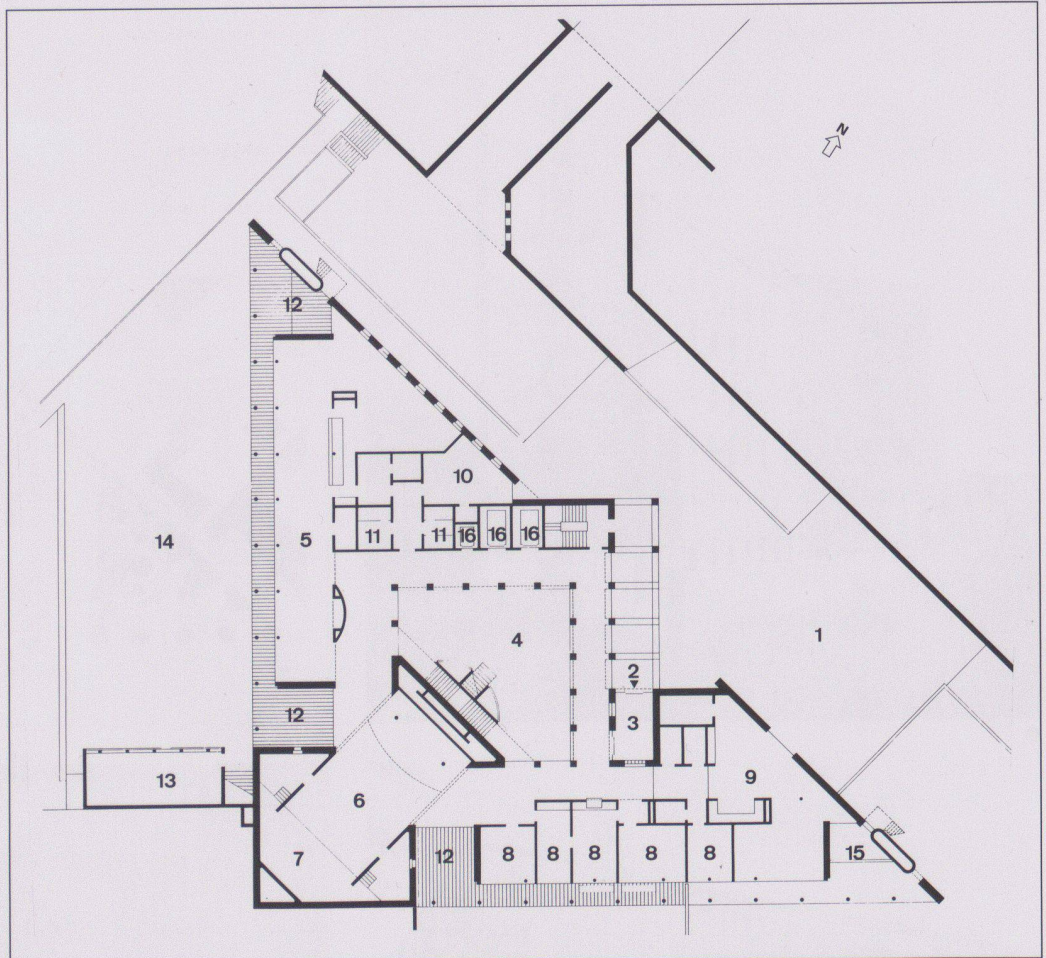

9

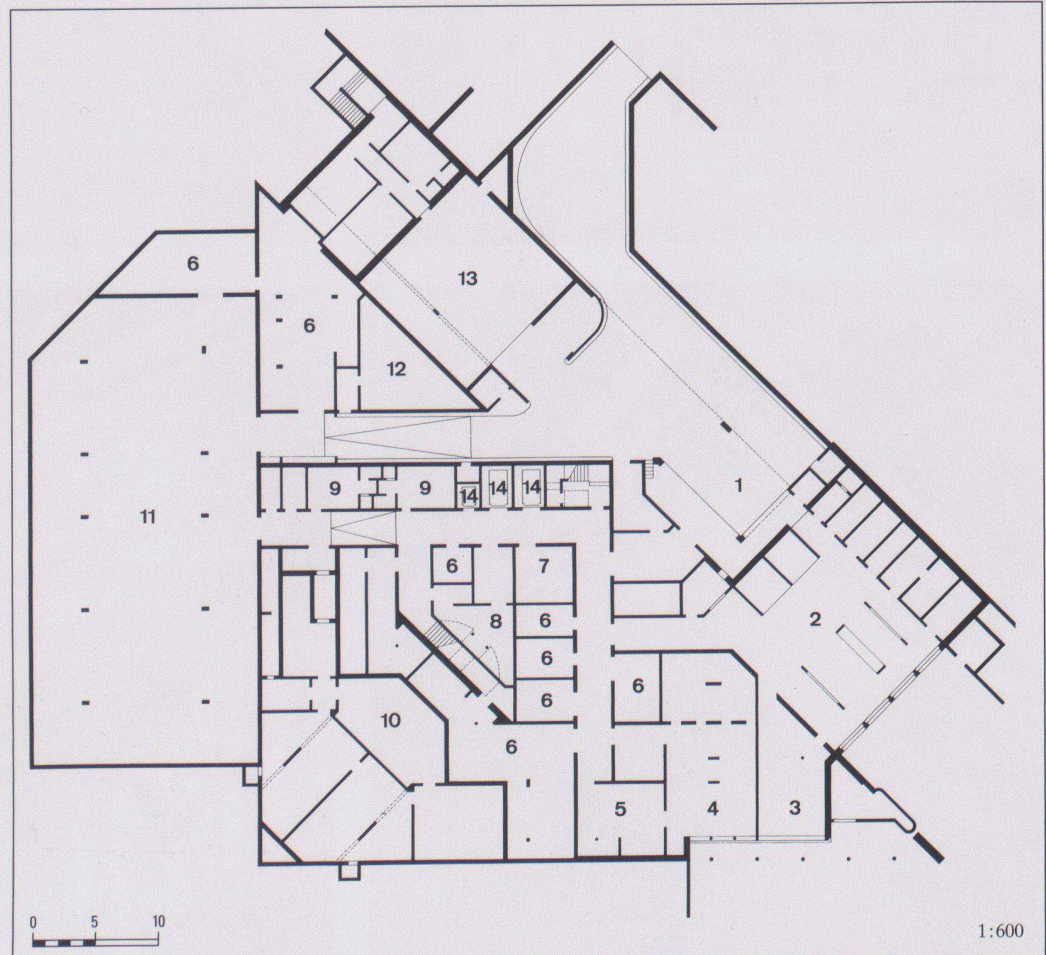


10

8 Pflegezimmer (2 Betten)


9 Erdgeschoss
 1 Vorplatz/Vorfahrt, 2 Eingang/Arkade, 3 Windfang, 4 Lichthof, 5 Cafeteria, 6 Saal, 7 Bühne, 8 Verwaltung, 9 Therapie, 10 Coiffeur, 11 WC, 12 gedeckter Sitzplatz, 13 Geräteraum, 14 Kiesplatz, 15 Balkon, 16 Lift

10 Untergeschoss
 1 Anlieferung, 2 Küche, 3 Spüle, 4 Finish/Nähen/Bügeln, 5 Waschküche, 6 Haustechnik, 7 Werkstatt, 8 Auf- bzw. abf. Garderoben, 9 Zivilschutzräume, 10 Einstellhalle, 11 Tankraum, 12 Gartenbauamt, 13 Lift

1:600

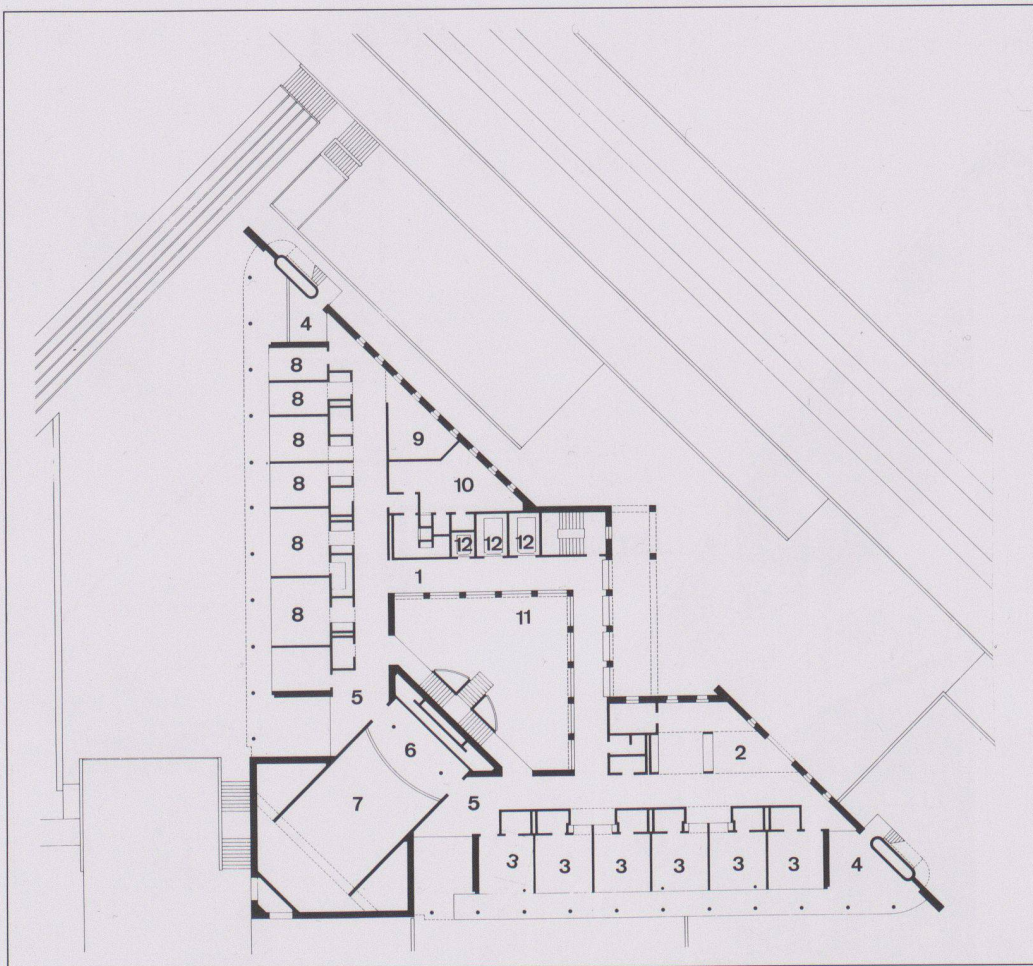






11

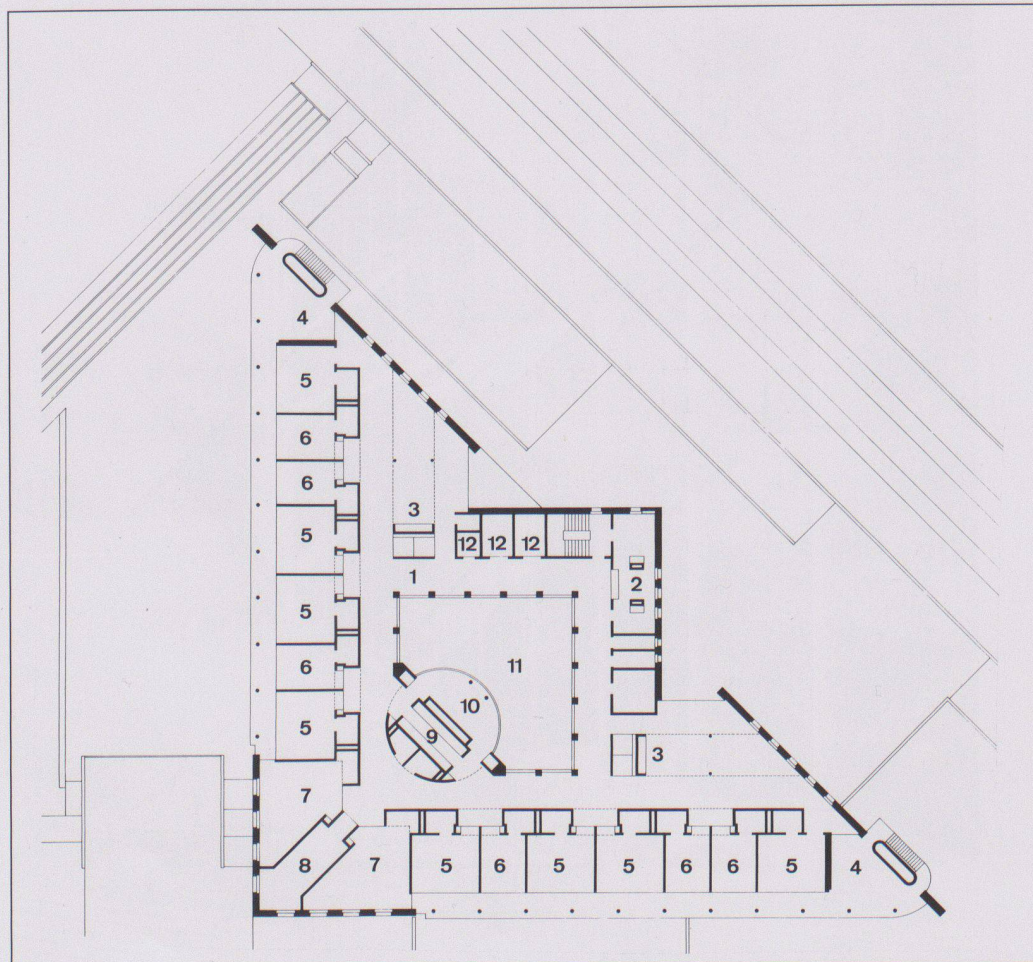

12

- 11
Galeriegeschoss
1 Zirkulationszone, 2 Wohnzone,
3 Einzlerzimmer, 4 Balkon, 5 Biblio-
thek, 6 Galerie Saal, 7 Luftraum Saal,
8 Ärzte/Verwaltung, 9 Sitzung,
10 Garderoben, 11 Luftraum Lichthof,
12 Lift

- 12
Bettengeschoss
1 Zirkulationszone, 2 Station, 3 Wohn-
zone/Aufenthalt, 4 Bettenbalkon,
5 Zweierzimmer, 6 Einzlerzimmer,
7 Viererzimmer, 8 Isolierungszimmer,
9 Ausguss, 10 Bad, 11 Luftraum
Lichthof, 12 Lift

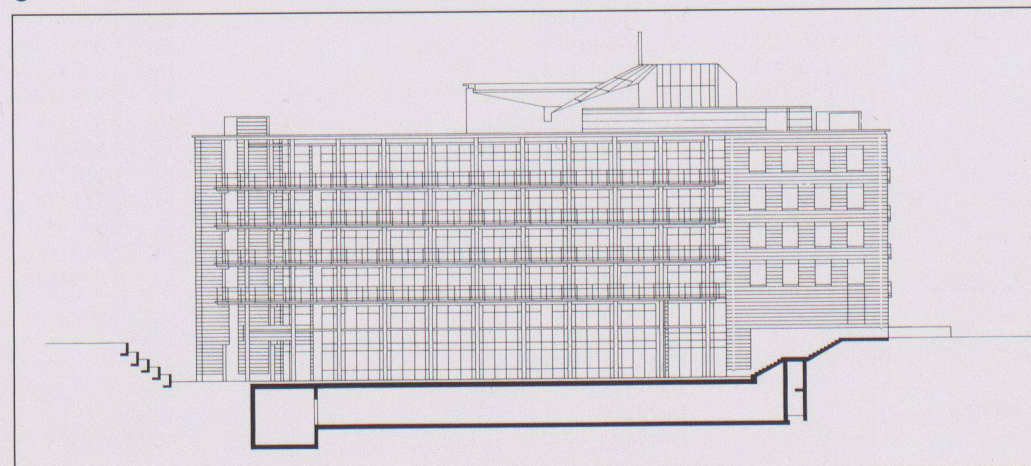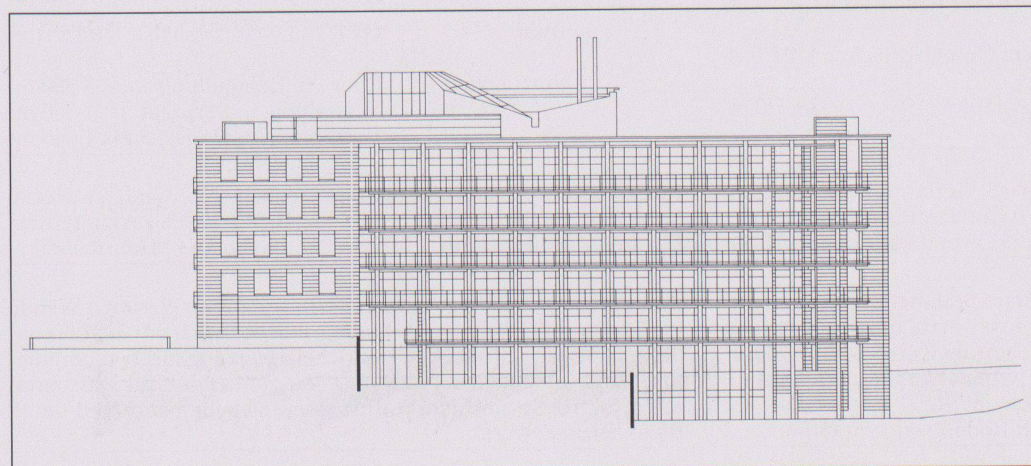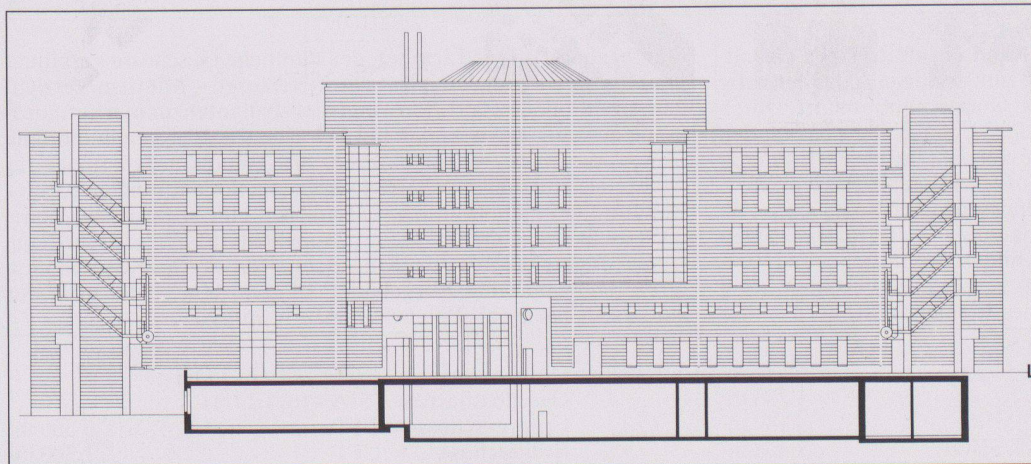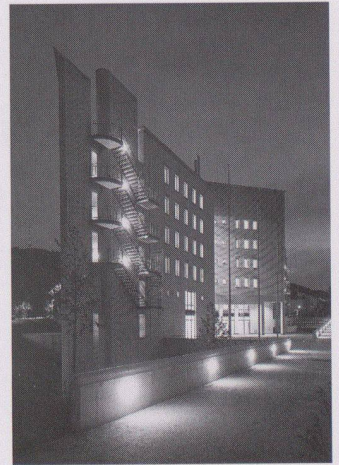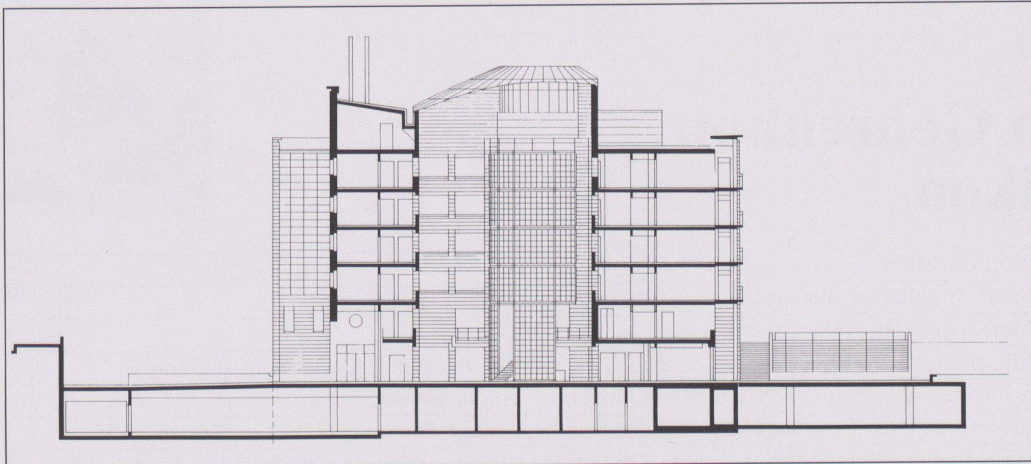

13 Schnitt

14 Ansicht Nord

15 Ansicht Süd-Ost

16 Ansicht Süd-West

17 Nachtaufnahme Nordseite

18 Granitboden von Sol Lewitt

Fotos: Monika Bischof, Zürich

Home intercommunal Les Crêtes, Grimisuat VS



Lieu	1971 Grimisuat VS
Maître de l'ouvrage	Communes Grimisuat et Arbaz et Ayent
Architecte	Paul Lorenz, Claudine Lorenz & Florian Musso, Sion
Ingénieur civil	Dénériaz+Pralong SA, D. Morard, SAET, Sion
Spécialistes	Electricité: P.E. Roux, SEET; Chauffage/Sanitaire: Buhlmann SA; Ventilation: M. Mauron

Information sur le projet

Le terrain choisi pour la construction du home et foyer de jour des communes de Arbaz, Ayent et Grimisuat se situe à la sortie amont du village de Grimisuat, sur une pente orientée plein sud, dominant le terrain de football et offrant une vue panoramique imprenable sur les montagnes. Pour les architectes, il s'agissait d'une part d'implanter la construction de manière à rattacher le home au volume construit du village, créant de cette manière un parcours piéton abrité du centre du village au home, et d'autre part, confronté à une forte déclivité, il s'agissait d'implanter le bâtiment dans la partie supérieure de la pente afin d'exploiter le terrain d'une manière optimale.

Profitant de l'activité occasionnelle provoquée par le terrain de football, un parcours menant les gens de l'esplanade d'entrée du home au terrain de football a été créé, afin de provoquer une animation et utilisation des infrastructures publiques du home (la terrasse et cafétéria).

Tous les espaces communs ont été planifiés au rez-de-chaussée, de

Caractéristiques fonctionnelles

Parcelle:	Superficie de la parcelle	6 525 m ²
	Surface bâtie	1 013 m ²
	Surface entourage	5 512 m ²
	Superficie d'étage brute	816 m ²
Taux d'utilisation		0.15
Mètres cubique (SIA 116)		16 670 m ³

plein pied avec le terrain, afin de profiter des accès directs entre l'intérieur et l'extérieur, ainsi que de la transparence entre les espaces et le parcours piéton au village. Les espaces communs sont conçus spatialement ouverts, afin qu'ils deviennent l'espace de rencontre, de référence du home évitant ainsi le cloisonnement du couloir, des espaces fermés par les portes.

L'ouvrage est divisé en un élément de tête, bâtiment d'entrée, et de 3 éléments consécutifs, de manière, d'une part à implanter le bâtiment parallèlement aux courbes de niveaux, et d'autre part à éviter la définition d'un seul volume de trop grande échelle. Le jeu du parcours d'un élément à l'autre, lié à un traitement de l'articulation (lumière) permet de rythmer le parcours et d'éviter la monotonie d'un couloir. Les chambres sont groupées en 3 unités, toutes orientées vers la vue, au sud et à l'ouest. Le parcours journalier de la chambre aux espaces communs se pratique par la coursive, long espace vitré qui met le pensionnaire en contact avec les éléments extérieurs (arbres, climat) et l'animation de la route.

Programme d'unité

- 46 chambres pour 54 pensionnaires, 2 lits d'accueil temporaire, une chambre de garde, ainsi que tous les espaces de services nécessaires au bon fonctionnement du home (entre autre: vidoir, linge, matériel, infirmerie, nettoyage);
- les espaces communs, comprenant salle à manger, séjour, cafétéria;
- les espaces d'activités du foyer de jour comprenant tous les

- différents ateliers (entre autre: ergothérapie, animation);
- les infrastructures d'exploitation (entre autre: cuisines, buanderie, dépôts);
- un service médico-social et médico-technique avec entrée indépendante, secrétariat, bureau du médecin, consultation, salle de repos, physiothérapie;
- les locaux d'administration nécessaires (secrétariat, direction)

Construction

La construction est traditionnelle: structure en double mur, porteur intérieur et doublage extérieur en brique de terre cuite

crépée, les menuiseries sont en bois métal pour le mur rideau de la coursive et en bois pour les ouvertures dans les murs.

Coûts

Coûts totaux spécifiés selon CFC

1	Travaux préparatoires	Fr. 780 970.-	2	Bâtiment	Fr. 9 674 400.-
2	Bâtiment	Fr. 9 674 400.-	20	Excavation	Fr. 95 000.-
3	Equipements d'exploitation	Fr.	21	Gros œuvre 1	Fr. 3 419 500.-
4	Aménagements extérieurs	Fr. 1 400 600.-	22	Gros œuvre 2	Fr. 403 000.-
5	Frais secondaires	Fr. 688 300.-	23	Installations électriques	Fr. 734 100.-
6		Fr.	24	Chauffage, ventilation, cond. d'air	Fr. 926 500.-
7		Fr.	25	Installations sanitaires	Fr. 880 000.-
8		Fr.	26	Installations de transport	Fr. 200 000.-
9	Ameublement et décoration	Fr. 1 038 000.-	27	Aménagements intérieurs 1	Fr. 838 000.-
1-9	Total	Fr. 13 582 270.-	28	Aménagements intérieurs 2	Fr. 881 300.-
			29	Honoraires	Fr. 1 297 000.-


Coûts spécifiques

Coûts de bâtiment/m ³ SIA 116 CFC 2	Fr. 580.30
Coûts de bâtiment/m ² surface d'étage SBP1	Fr. 2 113.20
Coûts/m ² superficie entourage	Fr. 254.10
Indice de Zurich (10/1988 = 100)	10/1989
	106.0 P.

Concours	1987
Début des travaux	1988
Achèvement	1990
Durée des travaux	24 mois




1

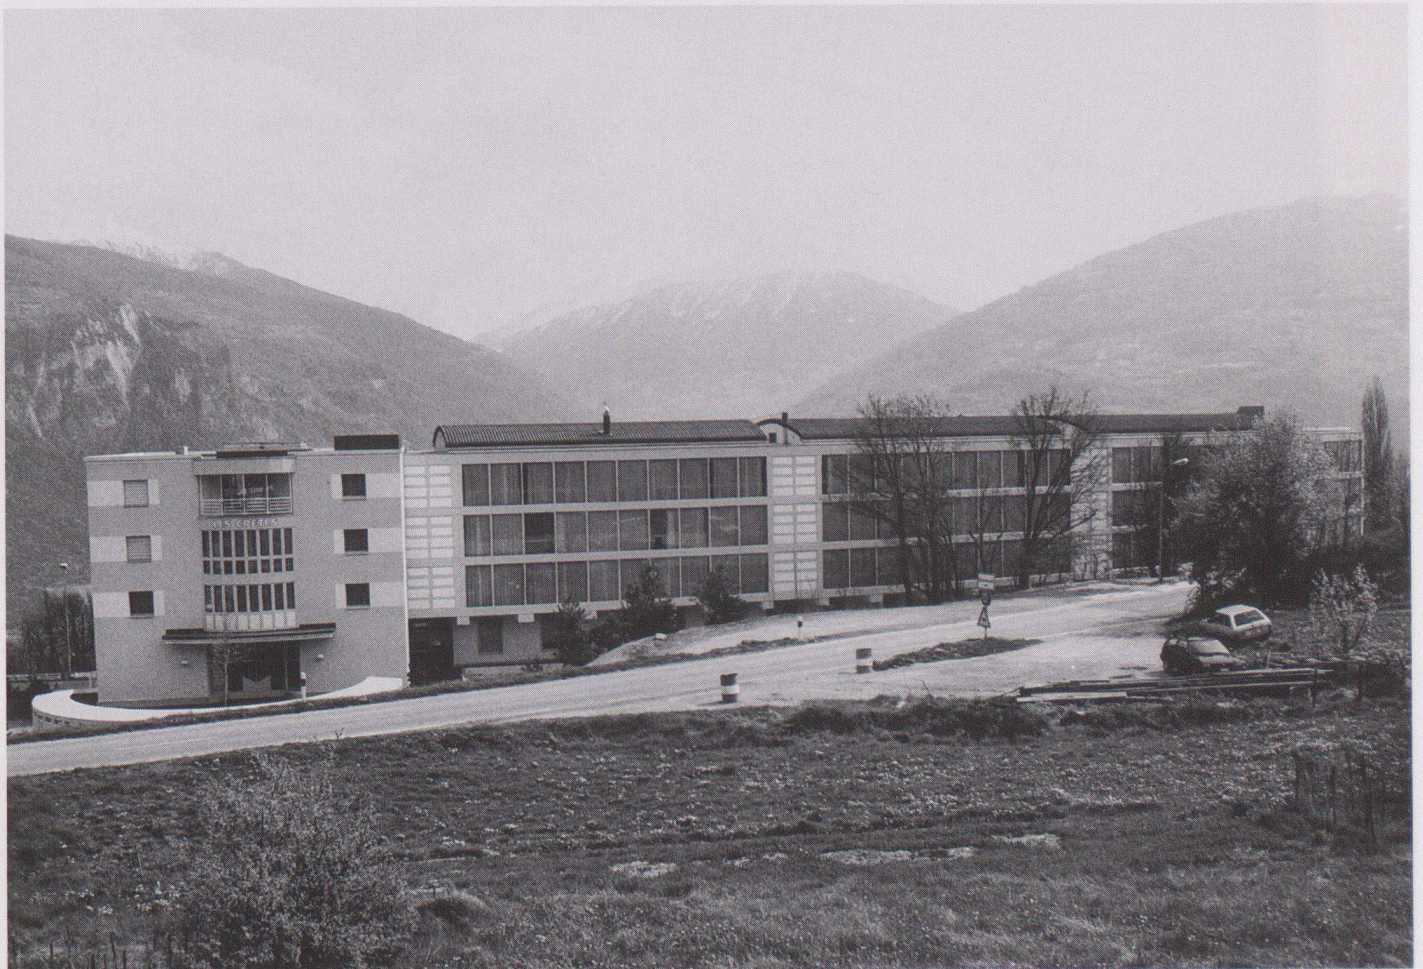


2




3

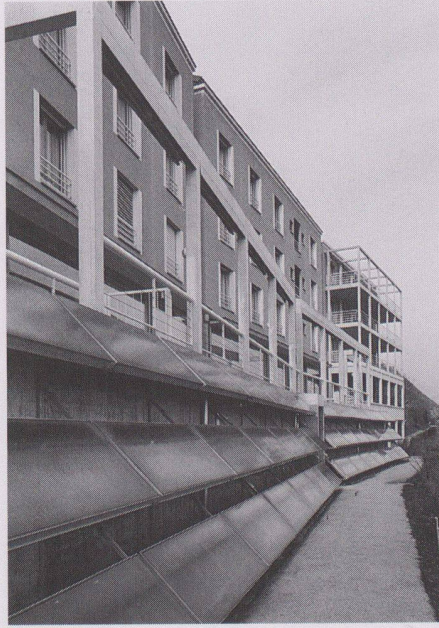


4

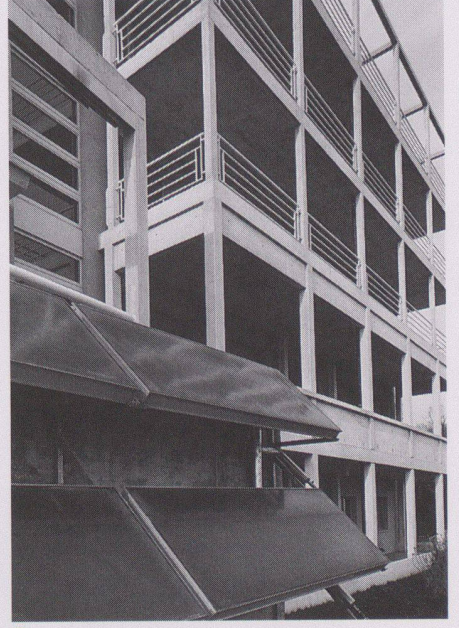

5

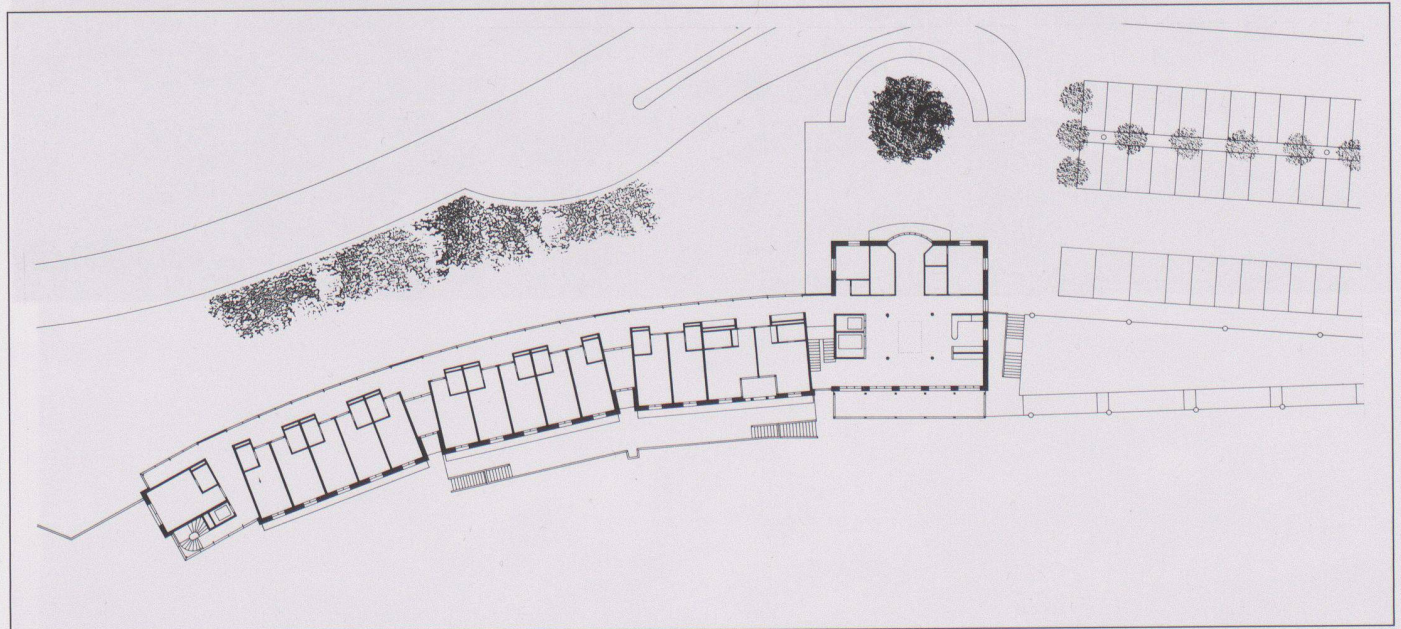


6

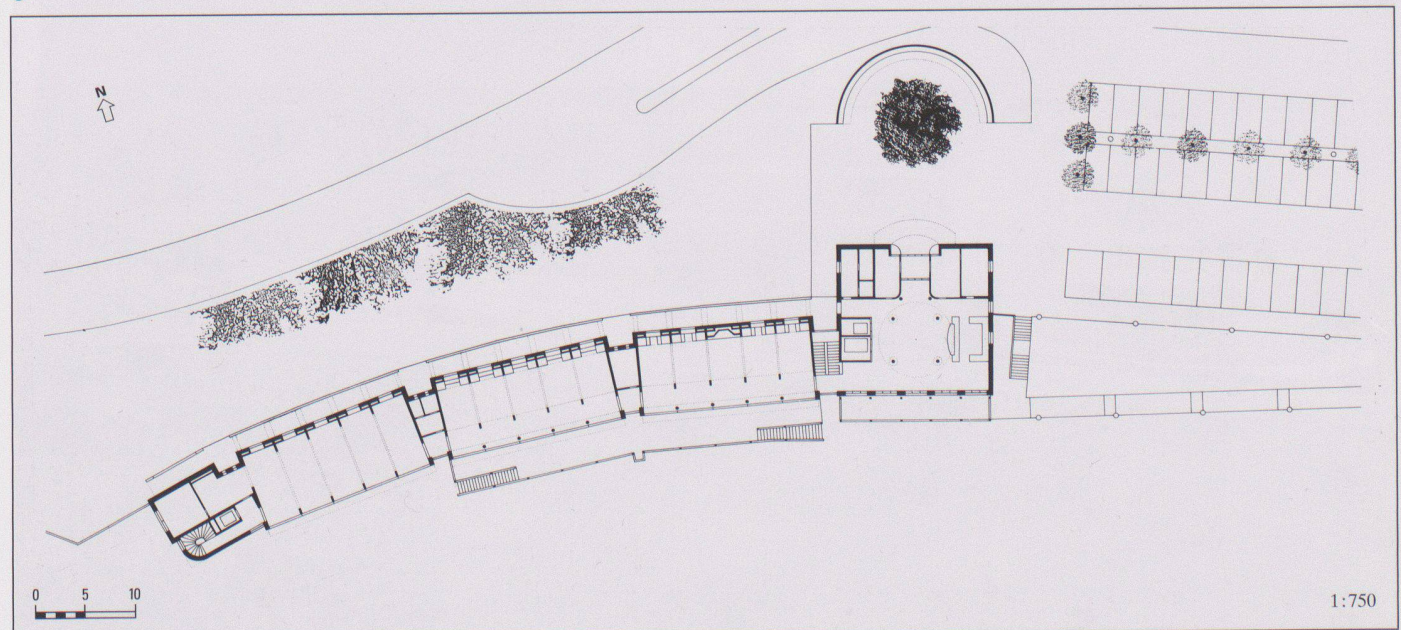


7


1:750

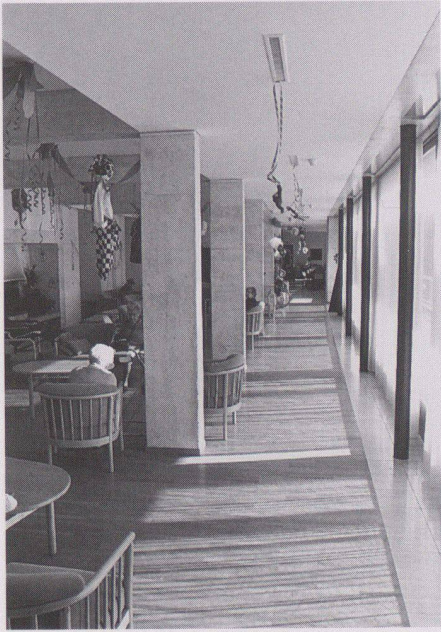


8

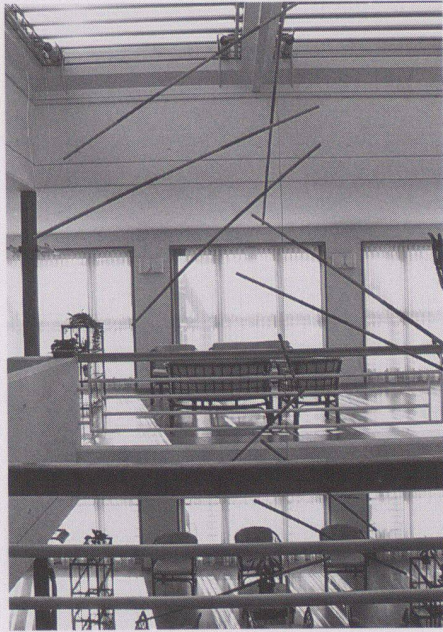

9

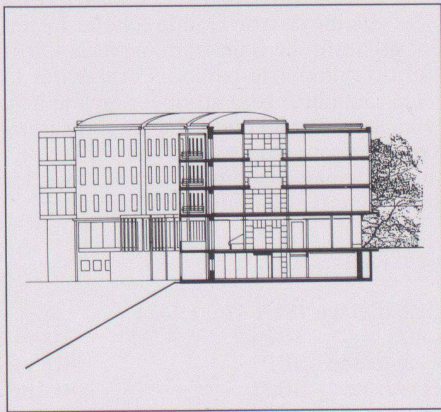


10

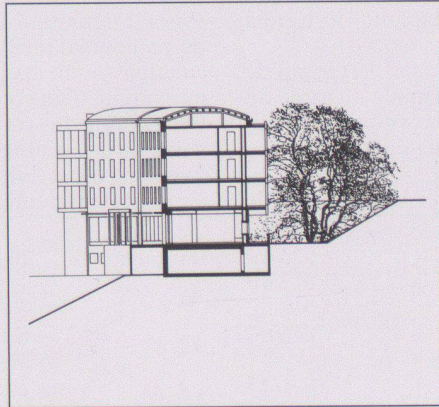


11

- 1 Façade sud
- 2 Façade nord
- 3 Vue de l'ouest
- 4 5 Détails façade sud avec capteurs solaires
- 6 Etages
- 7 Rez-de-chaussée
- 8 Séjour
- 9 Séjour d'étage
- 10 11 Coupes
- 12 Façade nord
- 13 Façade sud

Photos: Florian Musso, Sion

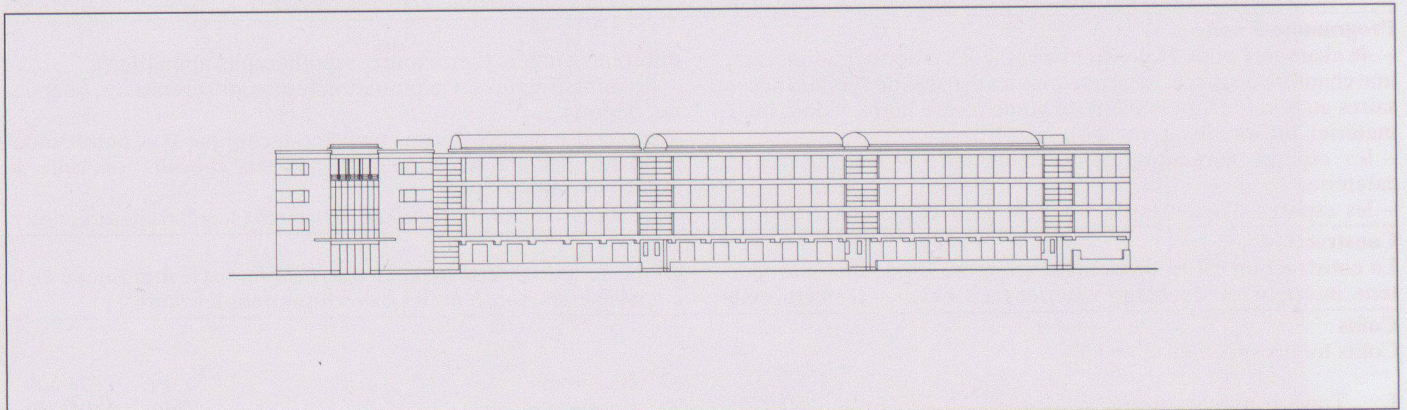

12

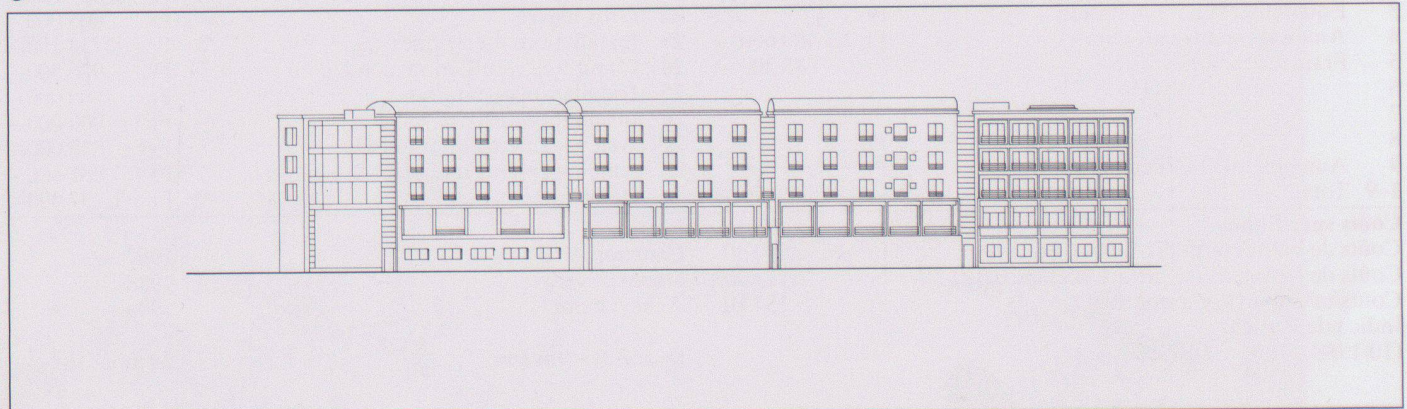

13