

Villa de St-Clair : Architekt Djo-Bourgeois, Paris

Objekttyp: **Group**

Zeitschrift: **Das Werk : Architektur und Kunst = L'oeuvre : architecture et art**

Band (Jahr): **18 (1931)**

Heft 7

PDF erstellt am: **18.04.2024**

Nutzungsbedingungen

Die ETH-Bibliothek ist Anbieterin der digitalisierten Zeitschriften. Sie besitzt keine Urheberrechte an den Inhalten der Zeitschriften. Die Rechte liegen in der Regel bei den Herausgebern.

Die auf der Plattform e-periodica veröffentlichten Dokumente stehen für nicht-kommerzielle Zwecke in Lehre und Forschung sowie für die private Nutzung frei zur Verfügung. Einzelne Dateien oder Ausdrucke aus diesem Angebot können zusammen mit diesen Nutzungsbedingungen und den korrekten Herkunftsbezeichnungen weitergegeben werden.

Das Veröffentlichen von Bildern in Print- und Online-Publikationen ist nur mit vorheriger Genehmigung der Rechteinhaber erlaubt. Die systematische Speicherung von Teilen des elektronischen Angebots auf anderen Servern bedarf ebenfalls des schriftlichen Einverständnisses der Rechteinhaber.

Haftungsausschluss


Alle Angaben erfolgen ohne Gewähr für Vollständigkeit oder Richtigkeit. Es wird keine Haftung übernommen für Schäden durch die Verwendung von Informationen aus diesem Online-Angebot oder durch das Fehlen von Informationen. Dies gilt auch für Inhalte Dritter, die über dieses Angebot zugänglich sind.




Villa de St-Clair, architecte Djo-Bourgeois, Paris

La salle, donnant sur la mer



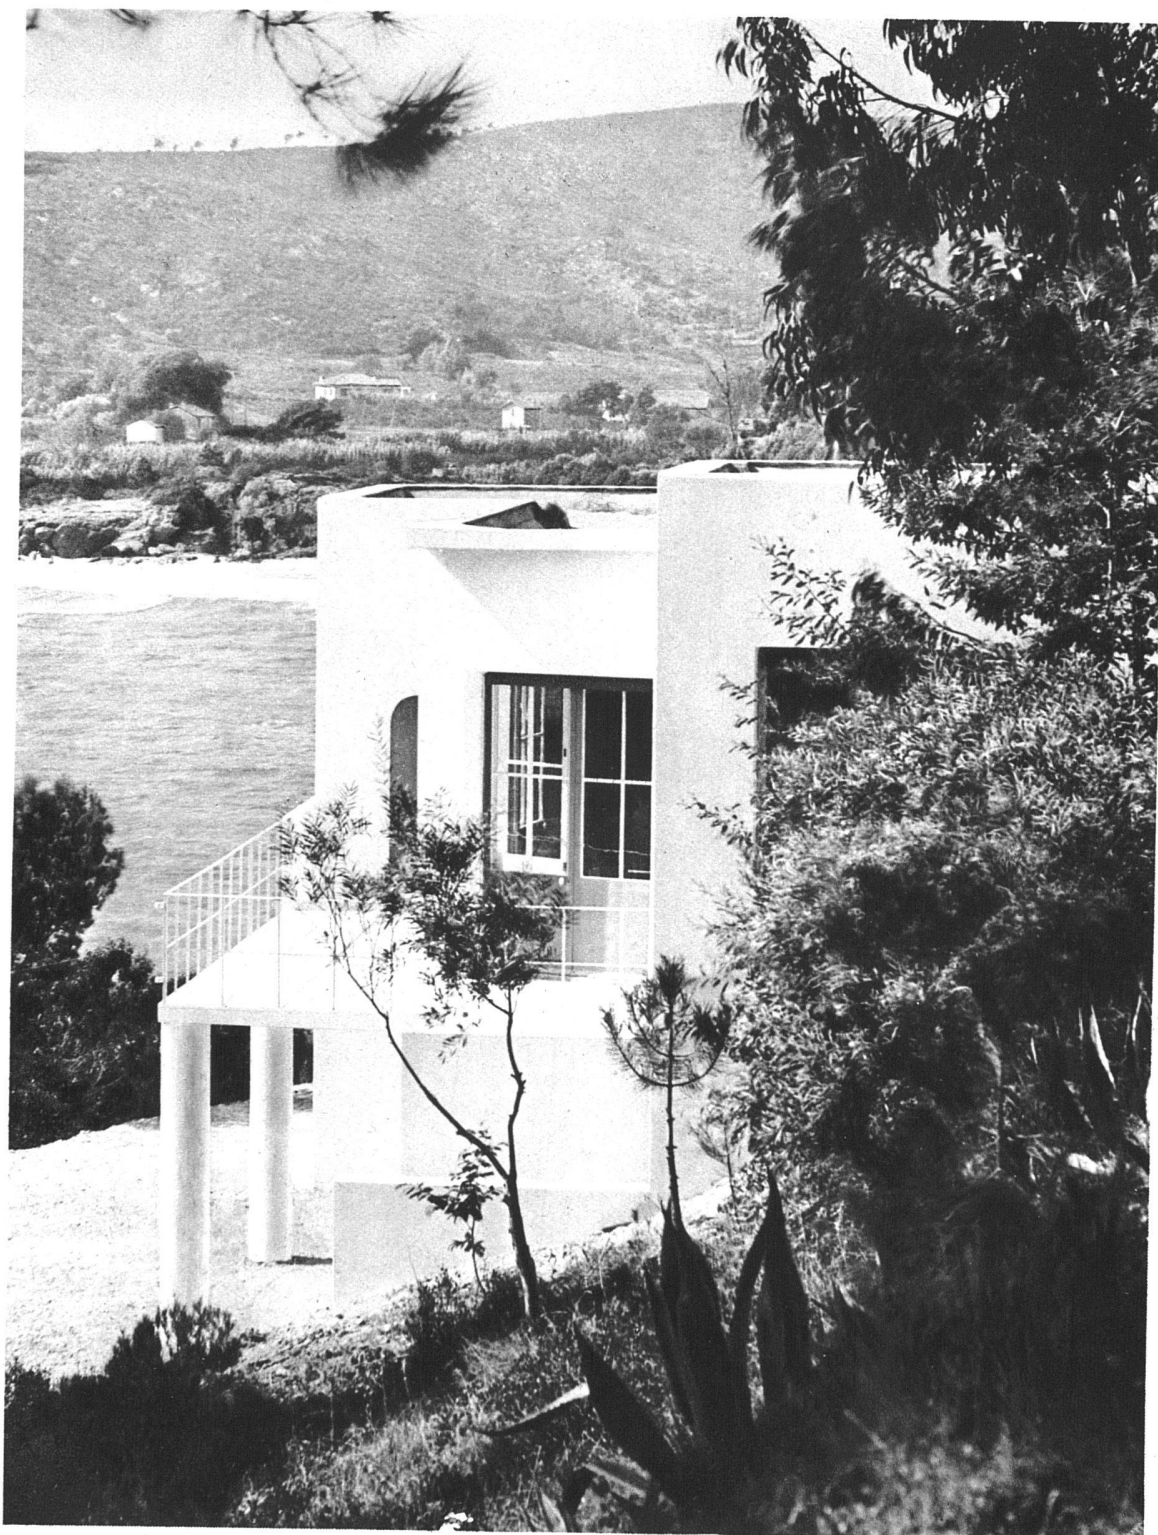

Villa de St-Clair (dépt. Var) Côte d'Azur Architecte Djo-Bourgeois, Paris



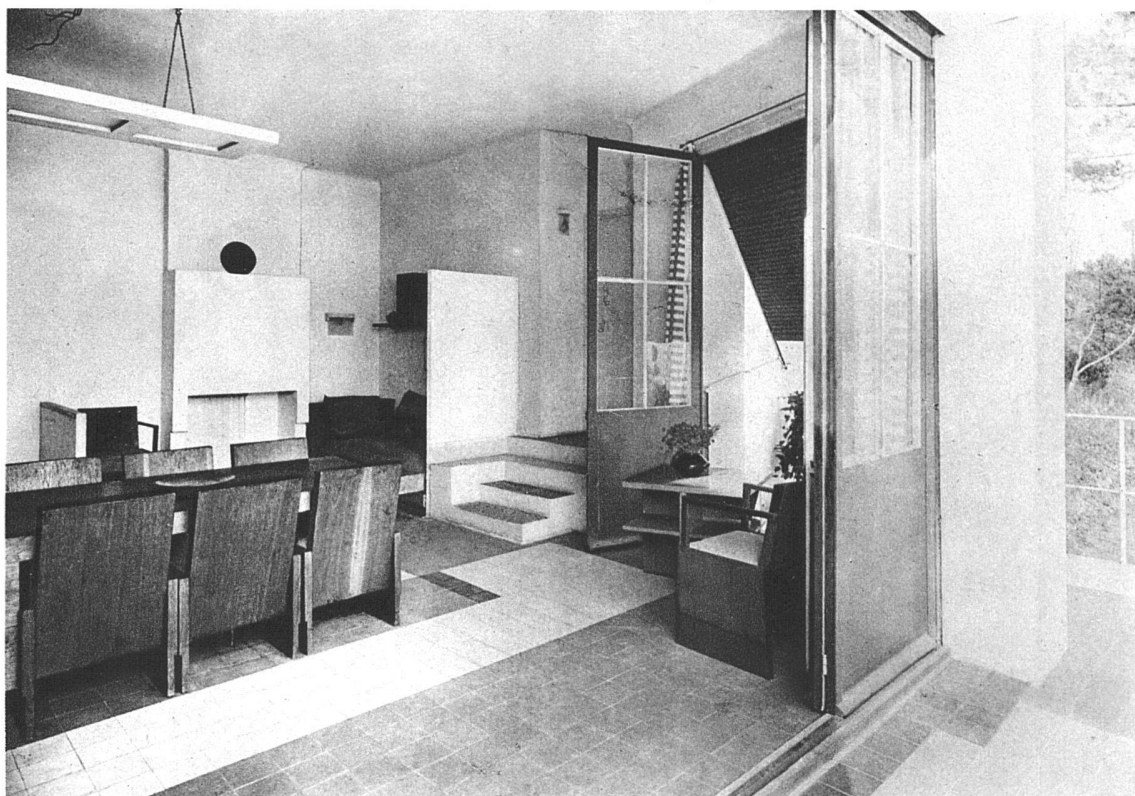



La salle, vue du balcon

Villa de St-Clair (Côte d'Azur)
Architecte Djo-Bourgeois. Paris

Plans échelle 1:200


Chambre de madame, meubles laqués en jaune, ivoire et beige, étoffe imprimée de même, murs blancs, sol carrelage gris et jaune

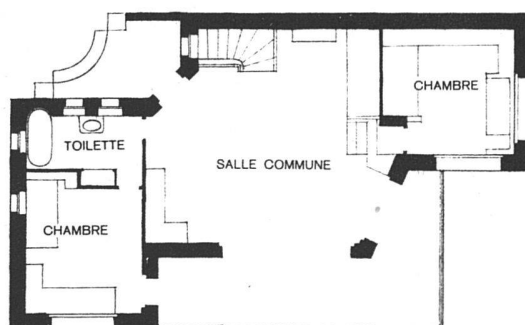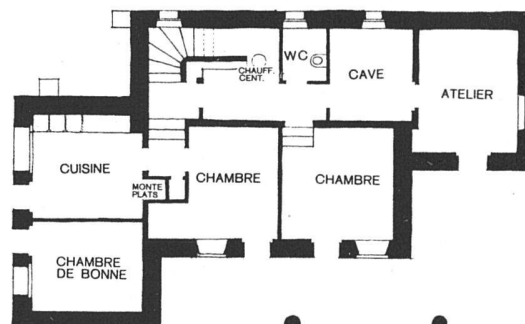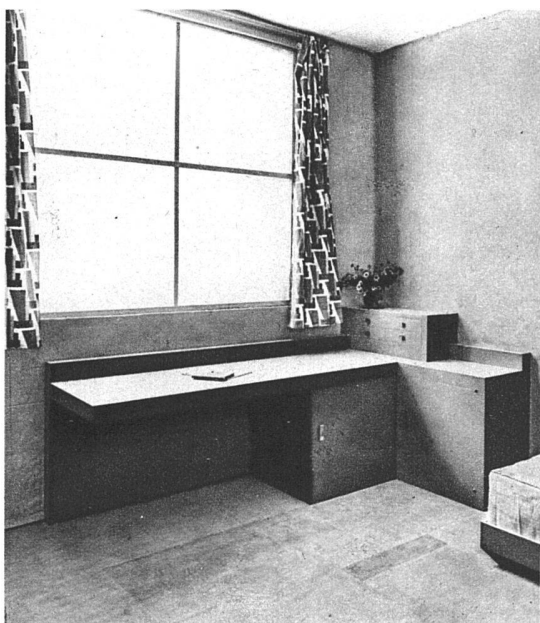

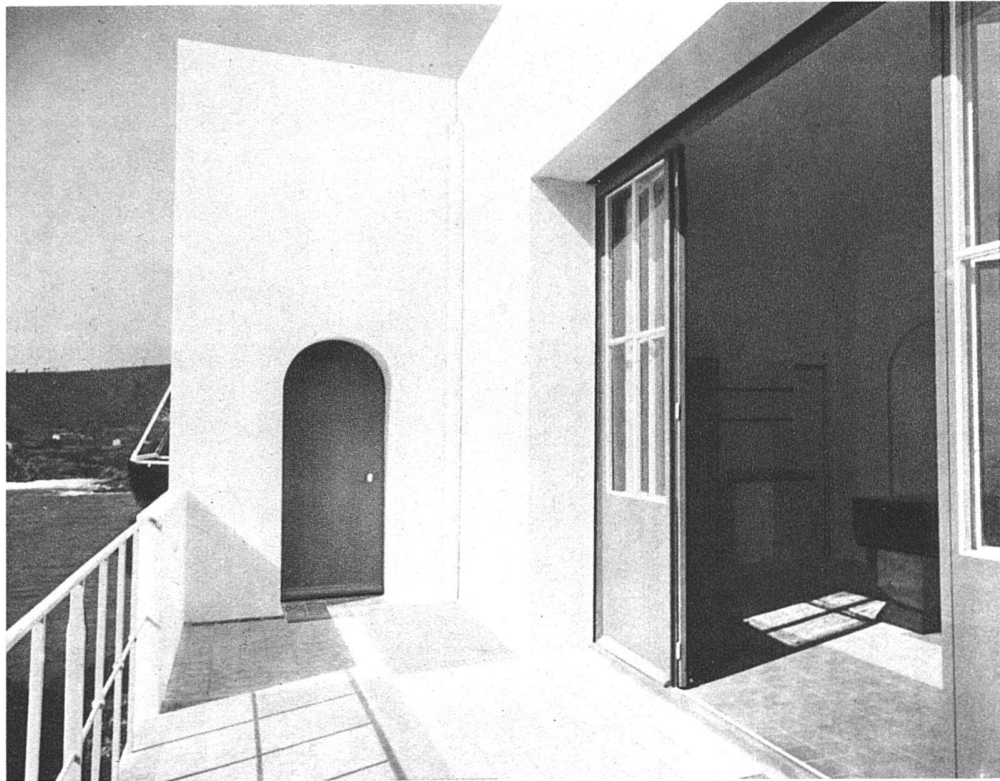


Villa de St-Clair (dépt. Var) Côte d'Azur
Architecte Djo-Bourgeois, Paris



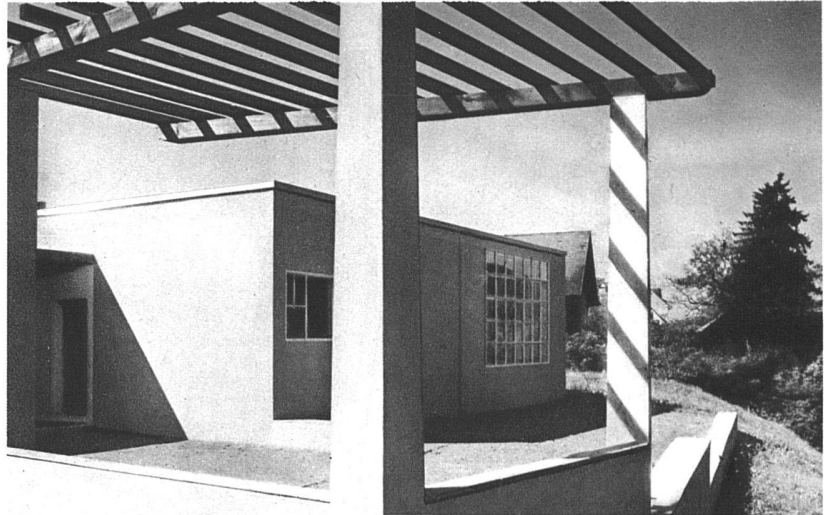

Ansicht aus Nordost


Atelierhaus des Malers Carl Roesch
in Diessenhofen

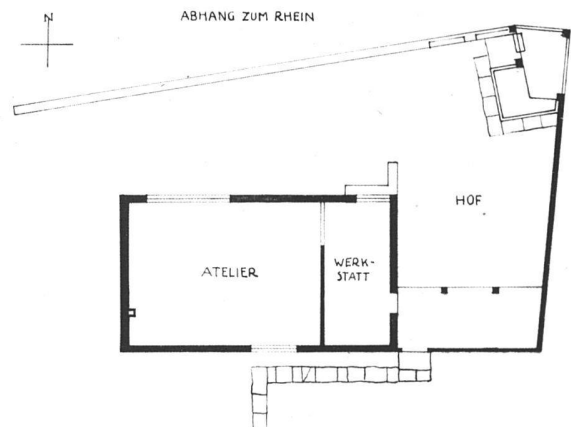


Grundriss Maßstab 1:300



Innenraum

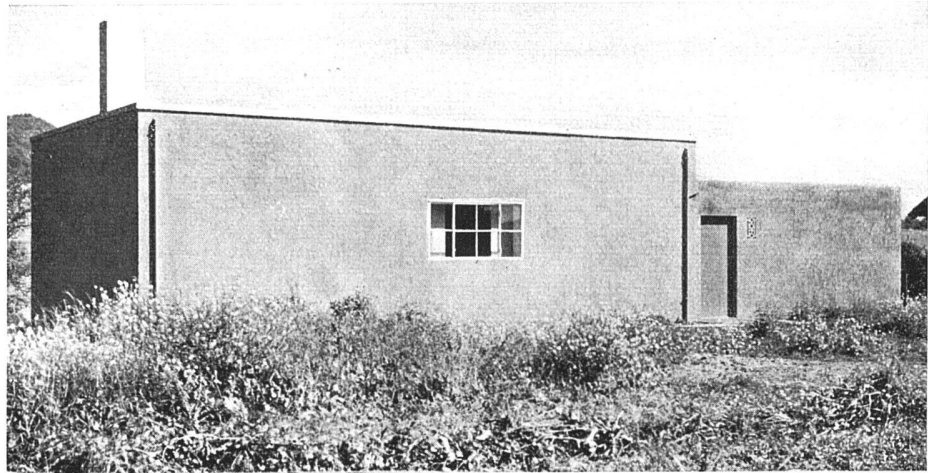

Atelierhaus des Malers Karl Roesch in Diessenhofen
Ansicht von Süden

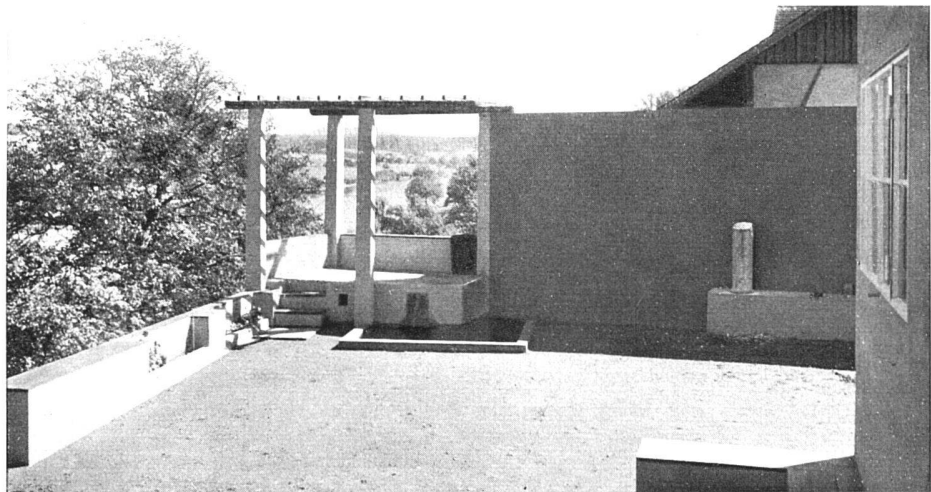

Die Terrasse gegen den Rhein

Ansicht von Südosten

