

Medizinische Station, Rotterdam : Architekten J. H. van den Broeck und J. B. Bakema, Rotterdam

Autor(en): [s.n.]

Objektyp: **Article**

Zeitschrift: **Das Werk : Architektur und Kunst = L'oeuvre : architecture et art**

Band (Jahr): **38 (1951)**

Heft 11: **Holland**

PDF erstellt am: **26.09.2024**

Persistenter Link: <https://doi.org/10.5169/seals-82111>

Nutzungsbedingungen


Die ETH-Bibliothek ist Anbieterin der digitalisierten Zeitschriften. Sie besitzt keine Urheberrechte an den Inhalten der Zeitschriften. Die Rechte liegen in der Regel bei den Herausgebern.

Die auf der Plattform e-periodica veröffentlichten Dokumente stehen für nicht-kommerzielle Zwecke in Lehre und Forschung sowie für die private Nutzung frei zur Verfügung. Einzelne Dateien oder Ausdrucke aus diesem Angebot können zusammen mit diesen Nutzungsbedingungen und den korrekten Herkunftsbezeichnungen weitergegeben werden.

Das Veröffentlichen von Bildern in Print- und Online-Publikationen ist nur mit vorheriger Genehmigung der Rechteinhaber erlaubt. Die systematische Speicherung von Teilen des elektronischen Angebots auf anderen Servern bedarf ebenfalls des schriftlichen Einverständnisses der Rechteinhaber.

Haftungsausschluss

Alle Angaben erfolgen ohne Gewähr für Vollständigkeit oder Richtigkeit. Es wird keine Haftung übernommen für Schäden durch die Verwendung von Informationen aus diesem Online-Angebot oder durch das Fehlen von Informationen. Dies gilt auch für Inhalte Dritter, die über dieses Angebot zugänglich sind.

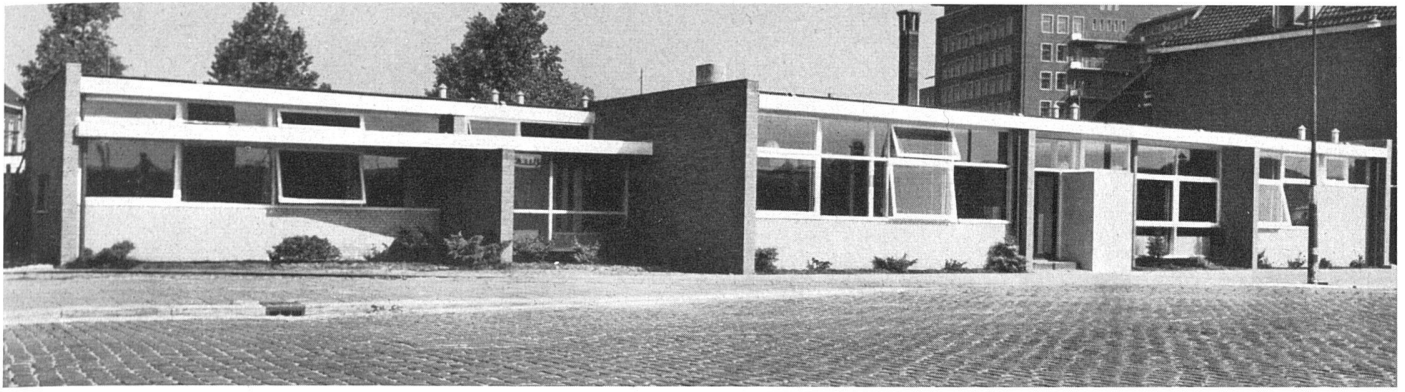

Gesamtansicht von Südwesten / Vue d'ensemble prise du sud-ouest / General view from south-west

Photos: J. A. Vrijhof, Rotterdam

Medizinische Station, Rotterdam

1950, Architekten: J. H. van den Broek und J. B. Bakema, Rotterdam

Medizinische und soziale Hilfs- und Beratungsstelle für Hafenarbeiter der Schiffahrtsgesellschaft «Zuid» / Centre médical et social ouvrier / Medical and social centre for dock workers.



Ausschnitt Südfassade / Partie de la façade sud / Part of south elevation



Arztzimmer / Cabinet des médecins / Doctor's room

- | | |
|-------------------|----------------------------|
| 1 Laboratorium | 9 Vorratsraum |
| 2 Putzraum | 10 Röntgenzimmer |
| 3 Untersuchung | 11 Zimmer der Ärzte |
| 4 Umkleidekabinen | 12 Warteraum Frauen |
| 5 Untersuchung | 13 Verwaltung |
| 6 Tagesraum | 14 Warteraum Männer |
| 7 Aufnahme | 15 Personal, Hafenspolizei |
| 8 Verbandzimmer | 16 Kontrollbeamte |

Eingang und Anmeldung / Entrée et bureau d'administration / Entrance and administration office

Grundriß 1:400 / Rez-de-chaussée / Ground floor plan

