

Eigenheim des Architekten : Oswaldo A. Bratke, Architekt, São Paulo

Autor(en): [s.n.]

Objektyp: Article

Zeitschrift: Das Werk : Architektur und Kunst = L'oeuvre : architecture et art

Band (Jahr): 40 (1953)

Heft 8: Brasilien

PDF erstellt am: 27.04.2024

Persistenter Link: <https://doi.org/10.5169/seals-31001>

Nutzungsbedingungen


Die ETH-Bibliothek ist Anbieterin der digitalisierten Zeitschriften. Sie besitzt keine Urheberrechte an den Inhalten der Zeitschriften. Die Rechte liegen in der Regel bei den Herausgebern.

Die auf der Plattform e-periodica veröffentlichten Dokumente stehen für nicht-kommerzielle Zwecke in Lehre und Forschung sowie für die private Nutzung frei zur Verfügung. Einzelne Dateien oder Ausdrucke aus diesem Angebot können zusammen mit diesen Nutzungsbedingungen und den korrekten Herkunftsbezeichnungen weitergegeben werden.

Das Veröffentlichen von Bildern in Print- und Online-Publikationen ist nur mit vorheriger Genehmigung der Rechteinhaber erlaubt. Die systematische Speicherung von Teilen des elektronischen Angebots auf anderen Servern bedarf ebenfalls des schriftlichen Einverständnisses der Rechteinhaber.

Haftungsausschluss

Alle Angaben erfolgen ohne Gewähr für Vollständigkeit oder Richtigkeit. Es wird keine Haftung übernommen für Schäden durch die Verwendung von Informationen aus diesem Online-Angebot oder durch das Fehlen von Informationen. Dies gilt auch für Inhalte Dritter, die über dieses Angebot zugänglich sind.

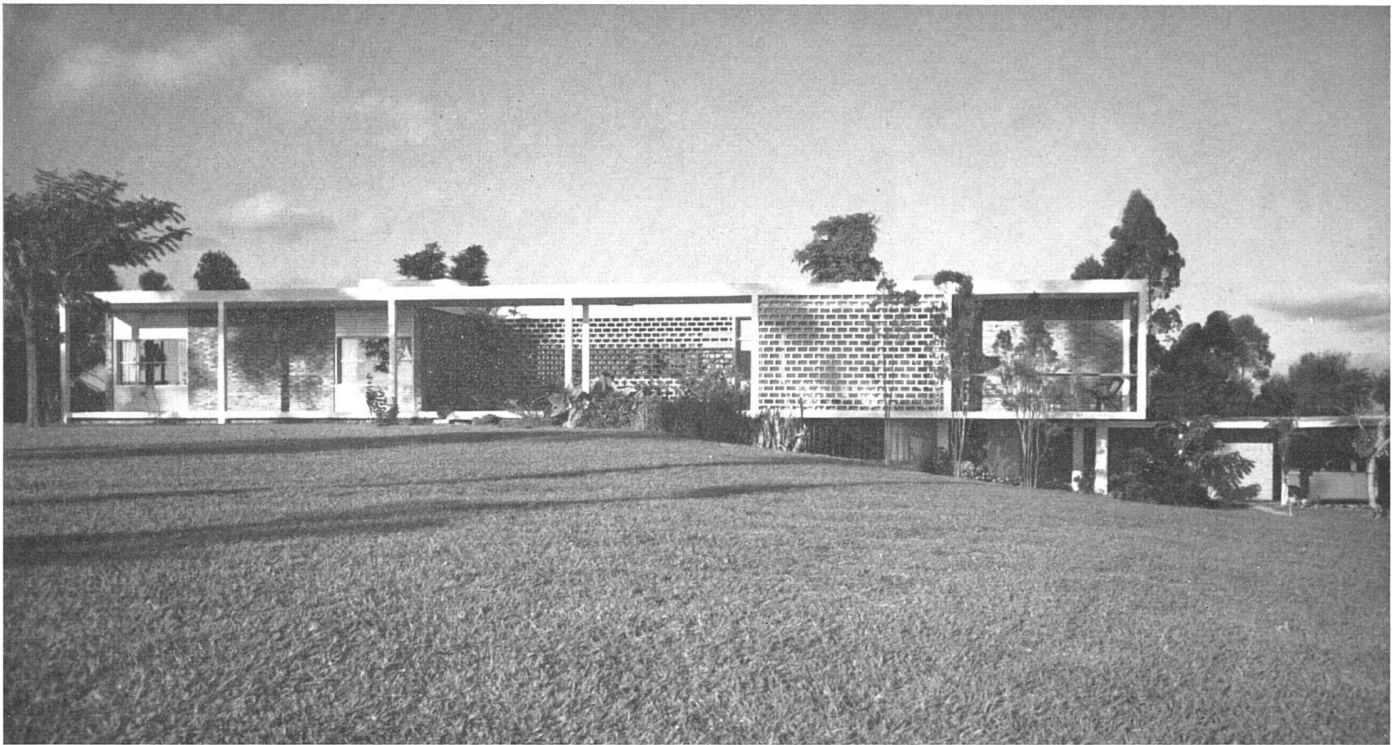

Gesamtansicht von Westen / Vue d'ensemble prise de l'ouest / General view from the west


Photos: F. Albuquerque, São Paulo


Eigenheim des Architekten

Oswaldo A. Bratke, Architekt, São Paulo

Ausgeführt in Eisenbeton, ausgewählten Mauerziegeln und Holz. Ausdruck der natürlichen Materialstruktur. Organische Anpassung an die klimatischen und landschaftlichen Verhältnisse.

Grundriß Wohngechoß und Untergeschoß, etwa 1:300 / Rez-de-chaussée et soubassement / Main-floor and basement floor

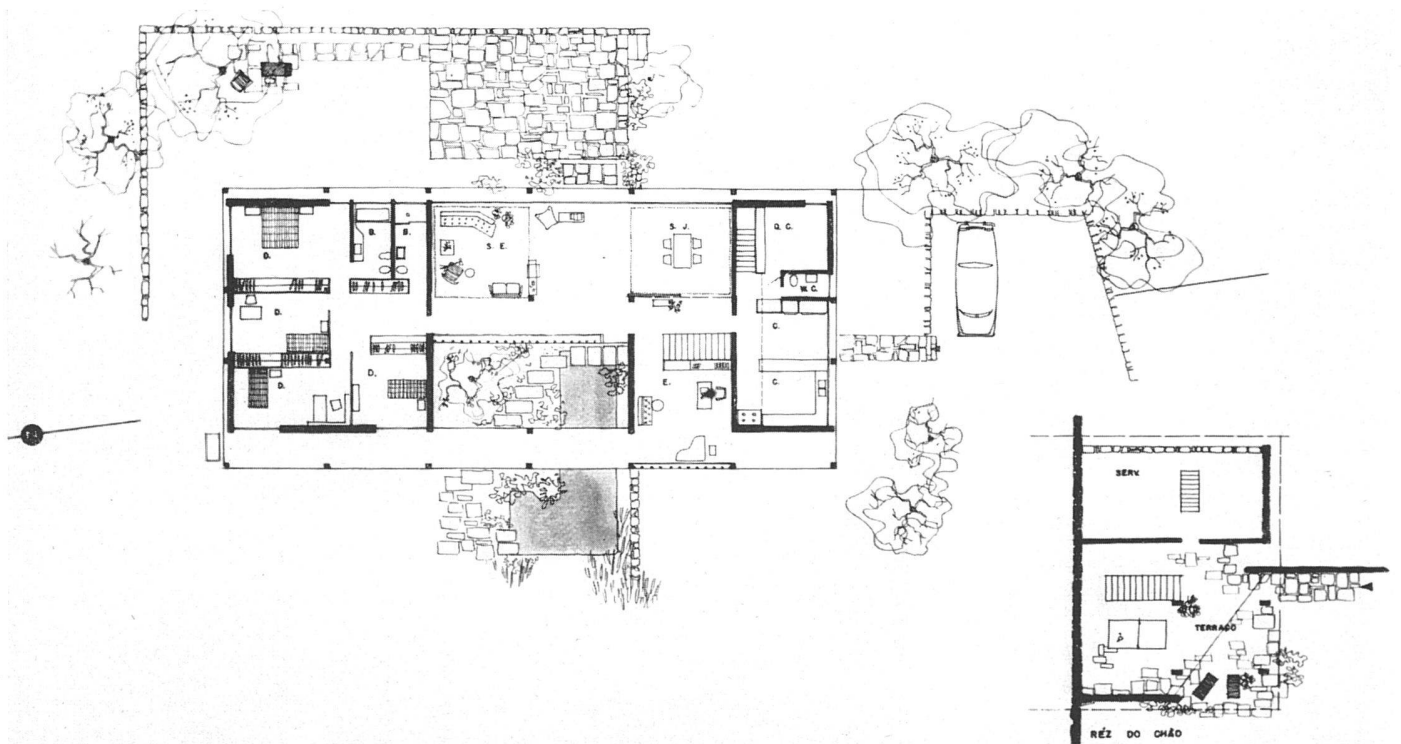

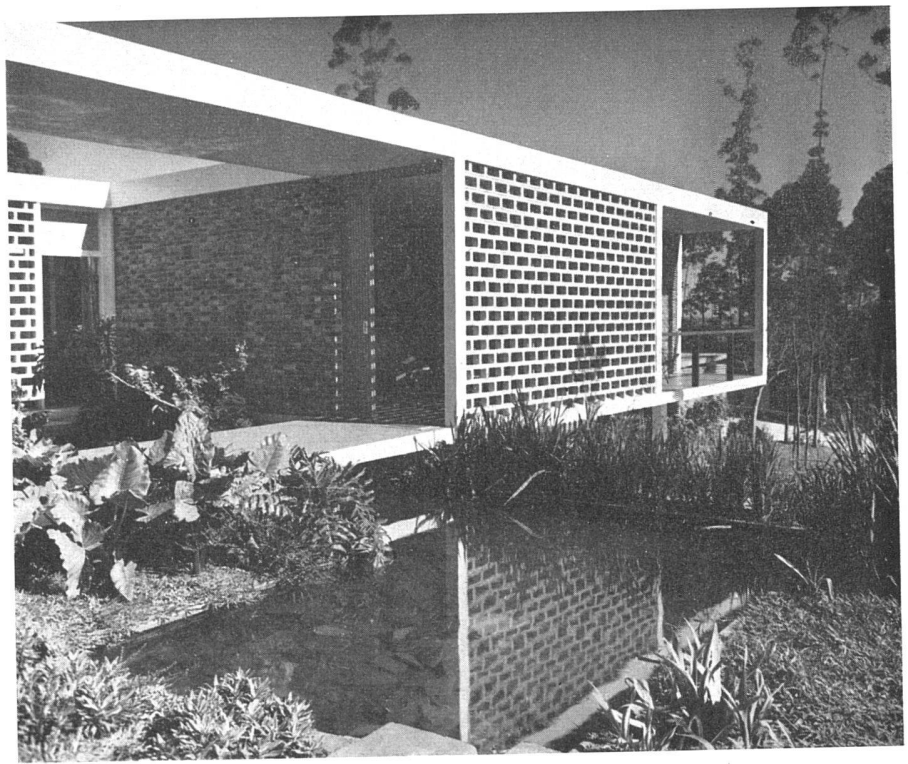

Detail Westfassade mit Gartenhof und Wasserbecken | Façade ouest, détail | Part of west elevation with pool
 Photo: E. Mandowsky, São Paulo



Treppenaufgang | L'escalier et le hall d'entrée | Staircase hall

Wohnraum | Grande salle | Living room

