

# Wohnquartier für Araber in Casablanca : Architekt Jean Hentsch

Autor(en): [s.n.]

Objektyp: **Article**

Zeitschrift: **Das Werk : Architektur und Kunst = L'oeuvre : architecture et art**

Band (Jahr): **44 (1957)**

Heft 5: **Sonderheft Frankreich**

PDF erstellt am: **25.09.2024**

Persistenter Link: <https://doi.org/10.5169/seals-34162>


## **Nutzungsbedingungen**

Die ETH-Bibliothek ist Anbieterin der digitalisierten Zeitschriften. Sie besitzt keine Urheberrechte an den Inhalten der Zeitschriften. Die Rechte liegen in der Regel bei den Herausgebern. Die auf der Plattform e-periodica veröffentlichten Dokumente stehen für nicht-kommerzielle Zwecke in Lehre und Forschung sowie für die private Nutzung frei zur Verfügung. Einzelne Dateien oder Ausdrucke aus diesem Angebot können zusammen mit diesen Nutzungsbedingungen und den korrekten Herkunftsbezeichnungen weitergegeben werden. Das Veröffentlichen von Bildern in Print- und Online-Publikationen ist nur mit vorheriger Genehmigung der Rechteinhaber erlaubt. Die systematische Speicherung von Teilen des elektronischen Angebots auf anderen Servern bedarf ebenfalls des schriftlichen Einverständnisses der Rechteinhaber.


## **Haftungsausschluss**

Alle Angaben erfolgen ohne Gewähr für Vollständigkeit oder Richtigkeit. Es wird keine Haftung übernommen für Schäden durch die Verwendung von Informationen aus diesem Online-Angebot oder durch das Fehlen von Informationen. Dies gilt auch für Inhalte Dritter, die über dieses Angebot zugänglich sind.

## Wohnquartier für Araber in Casablanca

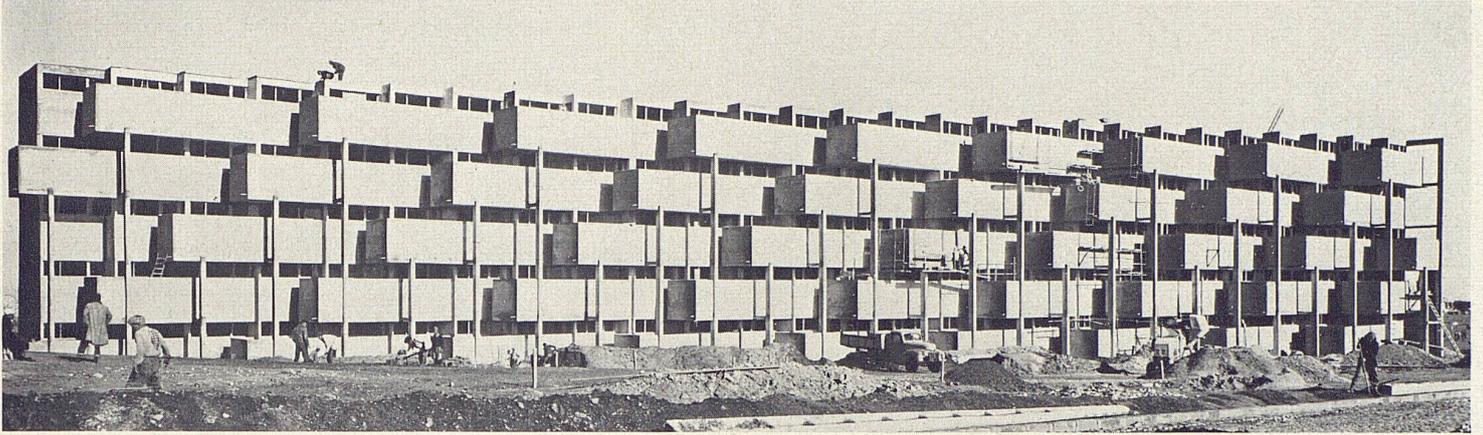

1

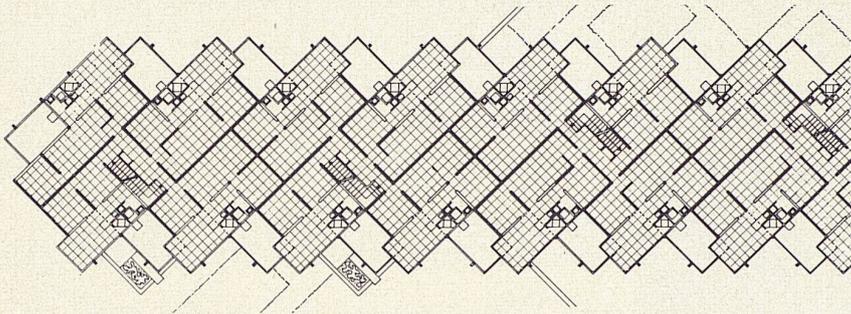

2

1  
Ostseite der 5geschossigen Wohnhäuser mit den ausragenden Patios  
Façade est des immeubles à 5 étages, avec les patios disposés en saillie  
East elevation of the five-story residential blocks with the typical projecting patios

2  
Ausschnitt eines Wohngeschosses 1: 600  
Détail d'un étage d'habitation  
Detail of an apartment floor

3  
Blick vom Turmhaus auf den Marktplatz  
La place du marché vue de la maison-tour  
View of the market square taken from the point-house


4  
Das Turmhaus  
La maison-tour  
The point-house

5  
Blick vom Marktplatz auf Turmhaus  
La maison-tour; vue prise de la place du marché  
View of the point-house taken from the market square

Photos: Jacques Zbinden, Lausanne

Architekt: Jean Hentsch, Entwurf: André Studer


In WERK 1, 1956 haben wir bereits auf das Projekt dieser Siedlung hingewiesen, welche in der Zwischenzeit vollendet wurde. Die Anlage umfaßt zwei langgestreckte 5geschossige Wohntrakte, ein 6geschossiges Turmhaus und einen Marktplatz mit verschiedenen Werkstätten. Bei den 5geschossigen Trakten werden je 4 Wohnungen pro Geschöß von einem Treppenhaus erschlossen. Jede Wohnung umfaßt 3 Zimmer, Küche, Dusche und einen Patio unter freiem Himmel.

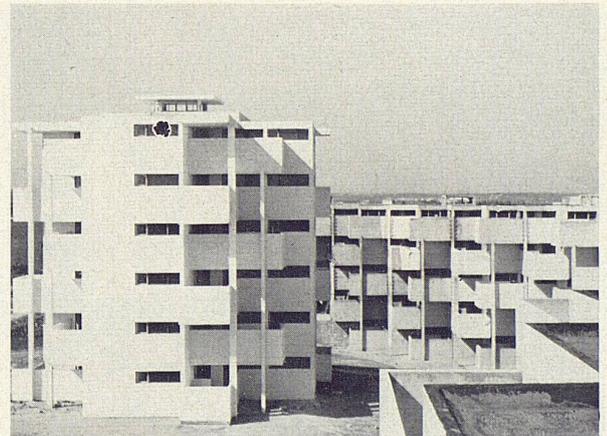

4



3

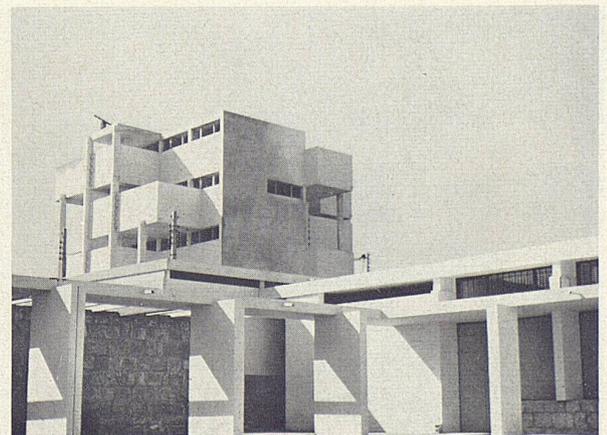

5