

Bahnpostgebäude in Buchs SG : 1958, Architekt : Werner Gantenbein BSA/SIA, Zürich

Autor(en): **[s.n.]**

Objekttyp: **Article**

Zeitschrift: **Das Werk : Architektur und Kunst = L'oeuvre : architecture et art**

Band (Jahr): **50 (1963)**

Heft 11: **Bauten des Bundes**

PDF erstellt am: **17.04.2024**

Persistenter Link: <https://doi.org/10.5169/seals-87123>

Nutzungsbedingungen

Die ETH-Bibliothek ist Anbieterin der digitalisierten Zeitschriften. Sie besitzt keine Urheberrechte an den Inhalten der Zeitschriften. Die Rechte liegen in der Regel bei den Herausgebern.

Die auf der Plattform e-periodica veröffentlichten Dokumente stehen für nicht-kommerzielle Zwecke in Lehre und Forschung sowie für die private Nutzung frei zur Verfügung. Einzelne Dateien oder Ausdrucke aus diesem Angebot können zusammen mit diesen Nutzungsbedingungen und den korrekten Herkunftsbezeichnungen weitergegeben werden.

Das Veröffentlichen von Bildern in Print- und Online-Publikationen ist nur mit vorheriger Genehmigung der Rechteinhaber erlaubt. Die systematische Speicherung von Teilen des elektronischen Angebots auf anderen Servern bedarf ebenfalls des schriftlichen Einverständnisses der Rechteinhaber.

Haftungsausschluss

Alle Angaben erfolgen ohne Gewähr für Vollständigkeit oder Richtigkeit. Es wird keine Haftung übernommen für Schäden durch die Verwendung von Informationen aus diesem Online-Angebot oder durch das Fehlen von Informationen. Dies gilt auch für Inhalte Dritter, die über dieses Angebot zugänglich sind.

Bahnpostgebäude in Buchs SG

1958. Architekt: Werner Gantenbein BSA/SIA, Zürich

Der bedeutende Post- und Paketpostverkehr an der Grenzstation Buchs erfordert eine leistungsfähige Anlage mit Bahnanschluß.


Stahlskelettbau, mit Glasbaustein- und Fensterelementen ausgefacht. Das Dachgeschoß mit Atrium besteht einerseits aus der Abwartswohnung, andererseits aus Wohlfahrtsräumen.



1

1
Eingangsseite
Face de l'entrée
Entrance face

2
Grundriß Erdgeschoß 1 : 700
Plan du rez-de-chaussée
Groundfloor plan

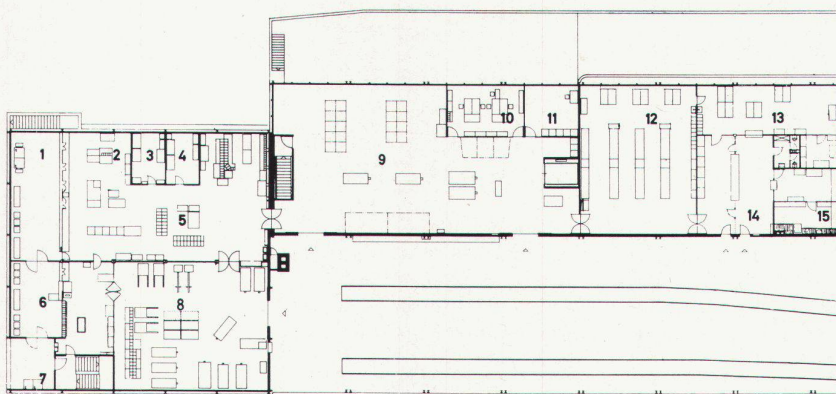


2

- 1 Schalterhalle
- 2 Paketfächer
- 3 Hauptkassier
- 4 Verwalter
- 5 Versackung
- 6 Vorraum
- 7 Eingang
- 8 Paketversand
- 9 Paketraum
- 10 Kartierung
- 11 Wertkammer
- 12 Revision
- 13 Büro
- 14 Publikum
- 15 Labor

3
Ansicht von Nordwesten
Vue prise du nord-ouest
View from the northwest

Photos: 1 Peter Grünert, Zürich; 3 Beringer & Pampaluchi, Zürich

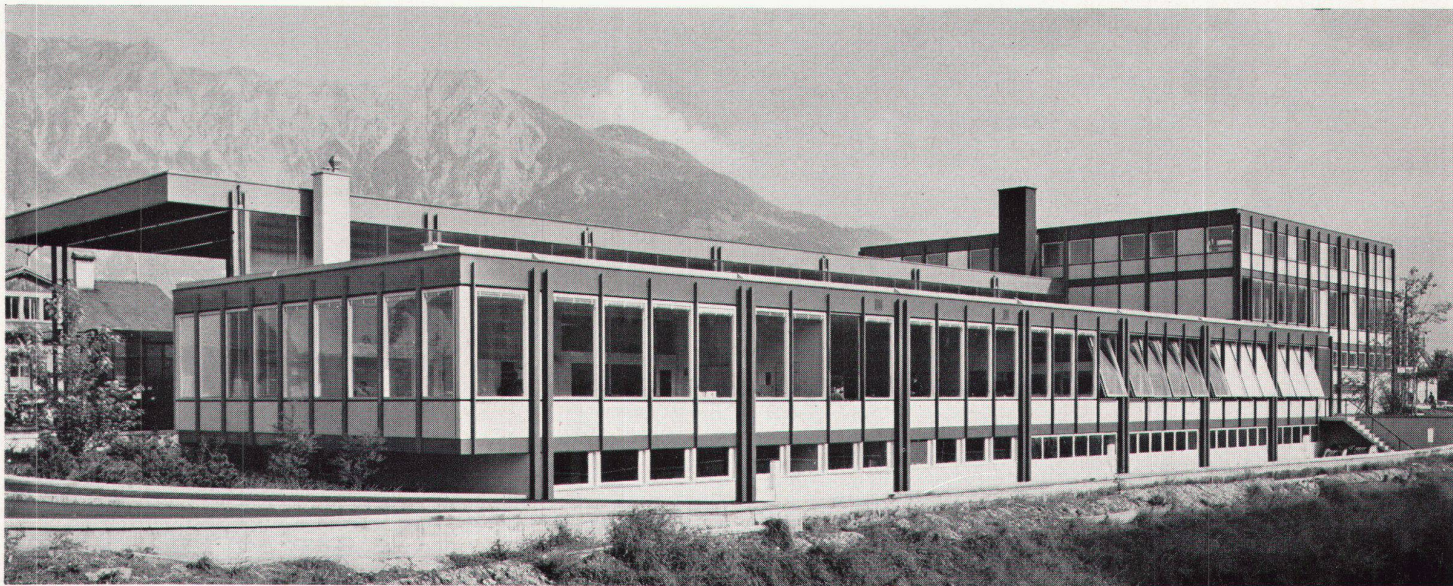

3