

Einfamilienhaus bei Biberach, Deutschland : 1961/62. Architekt Fred Hochstrasser, Ulm und Winterthur; Mitarbeiter Hans Bleiker; Ingenieur Dieter Raizner, Ulm

Autor(en): **F.H.**

Objektyp: **Article**

Zeitschrift: **Das Werk : Architektur und Kunst = L'oeuvre : architecture et art**

Band (Jahr): **52 (1965)**

Heft 10: **Einfamilienhäuser**

PDF erstellt am: **22.09.2024**

Persistenter Link: <https://doi.org/10.5169/seals-40519>

Nutzungsbedingungen


Die ETH-Bibliothek ist Anbieterin der digitalisierten Zeitschriften. Sie besitzt keine Urheberrechte an den Inhalten der Zeitschriften. Die Rechte liegen in der Regel bei den Herausgebern.

Die auf der Plattform e-periodica veröffentlichten Dokumente stehen für nicht-kommerzielle Zwecke in Lehre und Forschung sowie für die private Nutzung frei zur Verfügung. Einzelne Dateien oder Ausdrucke aus diesem Angebot können zusammen mit diesen Nutzungsbedingungen und den korrekten Herkunftsbezeichnungen weitergegeben werden.

Das Veröffentlichen von Bildern in Print- und Online-Publikationen ist nur mit vorheriger Genehmigung der Rechteinhaber erlaubt. Die systematische Speicherung von Teilen des elektronischen Angebots auf anderen Servern bedarf ebenfalls des schriftlichen Einverständnisses der Rechteinhaber.

Haftungsausschluss


Alle Angaben erfolgen ohne Gewähr für Vollständigkeit oder Richtigkeit. Es wird keine Haftung übernommen für Schäden durch die Verwendung von Informationen aus diesem Online-Angebot oder durch das Fehlen von Informationen. Dies gilt auch für Inhalte Dritter, die über dieses Angebot zugänglich sind.

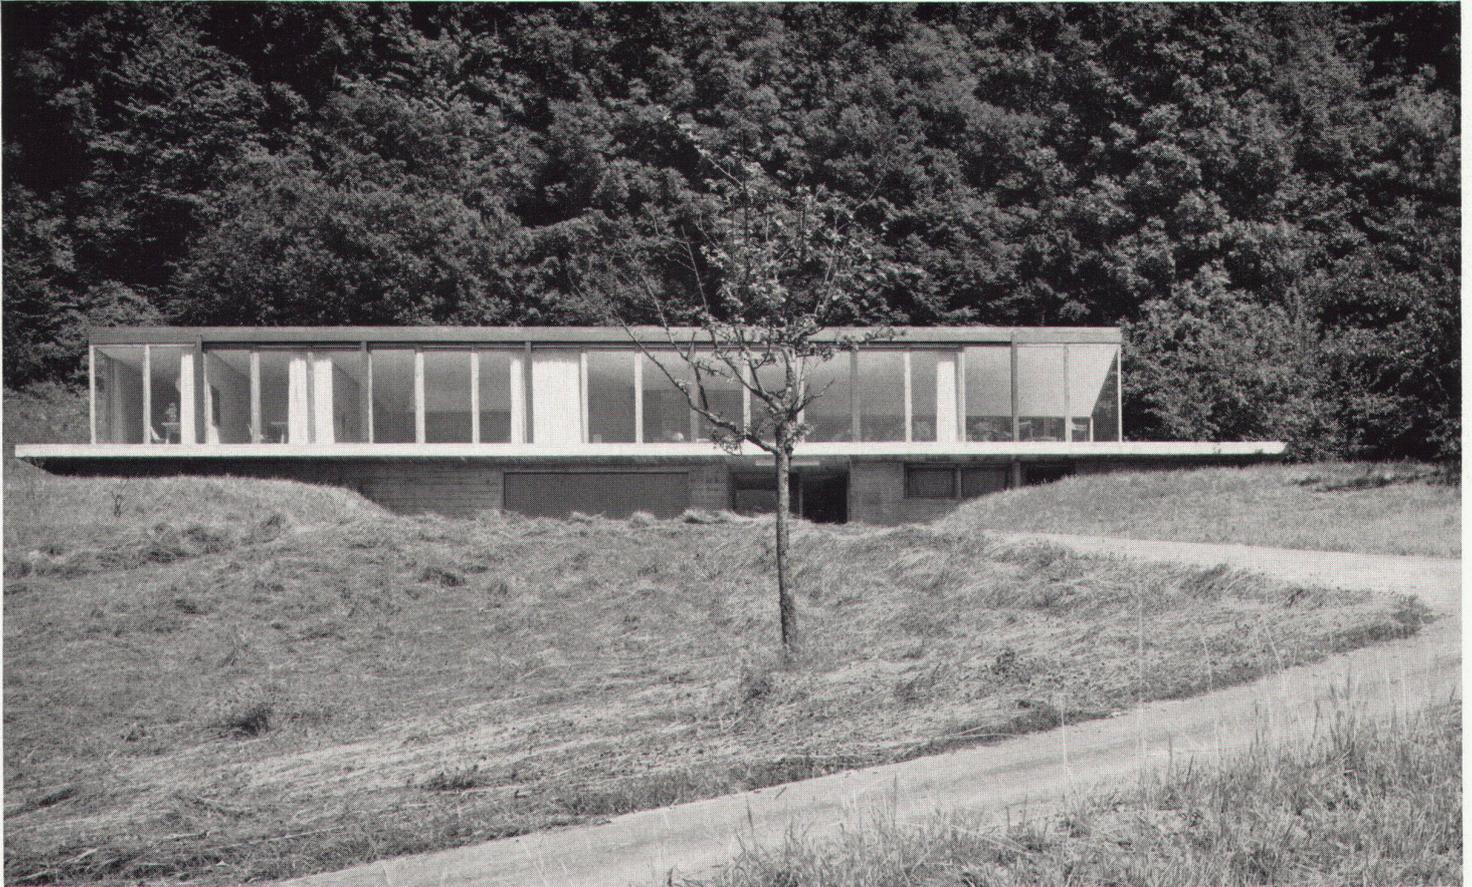

1

1
 Gesamtansicht von der Talseite
 Vue d'ensemble depuis la vallée
 General view from the valley


2
 Südseite mit Sitzplatz
 Côté sud avec sièges
 South side with garden chairs

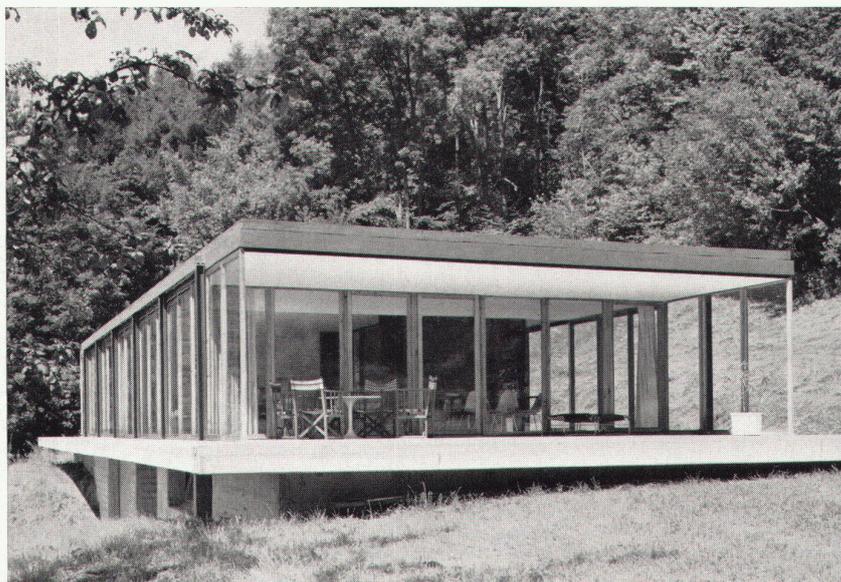


2

1961/62. Architekt: Fred Hochstrasser, Ulm und Winterthur
 Mitarbeiter: Hans Bleiker
 Ingenieur: Dieter Raizner, Ulm


Das Haus kann von Biberach aus über die in Richtung Bodensee führende Bundesstraße erreicht werden. Es liegt über dem Dorf Schweinhausen in einem unberührten Weidegebiet. Der direkte Lebensbezirk der Familie wird von drei Seiten durch eine geschlossene Waldkulisse bestimmt, während der nach Westen fallende Hang den Blick in die nahe Talmulde, auf das Dorf und in das landschaftlich selten schöne Rißtal freigibt. Die Idee des Hauses sucht den ausgeprägten räumlichen Aufbau der Umgebung zu nützen. Zwischen einer ringsum auskragenden Sockelplatte und einer durchgehend horizontalen Dachplatte lagert breit das Wohngeschoß auf einer Ebene, mit direktem Austritt ins Freie. Sämtliche Wohn- und Schlafräume liegen um geschlossene, durch Lichtkuppeln erhellte Kernräume und öffnen sich in Richtung Außenraum. Verglaste Außenwände schließen mit ihrem Rahmenwerk die Räume optisch ab, geben aber die volle Sicht auf den Naturraum frei. Diese wiederum kann durch Vorhangsiegel und die Lamellenstoren (Sonnenschutz) der Westfront bis zum völligen Abschluß reguliert werden. Zur Anwendung kamen eine kombinierte Boden- und Deckenstrahlungsheizung, eine natürlich funktionierende und regulierbare Dauerbelüftung (eingebaute Lüftungsschieber-Querbelüftung), Thermopane-Verglasung, Schiebetüren. Der Boden im Wohn- und Wirtschaftsbereich ist in geschliffenem Terrazzo ausgeführt, derjenige in den Schlafbezirken in Spannteppich. Wände und Decke sind weiß gestrichen; die übrigen Holzteile sind in Wengéholz geschreinernt oder furniert. Das Haus wurde vom Architekten eingerichtet, unter anderem mit Möbeln des «Swiss Design»-Programms. f. h.

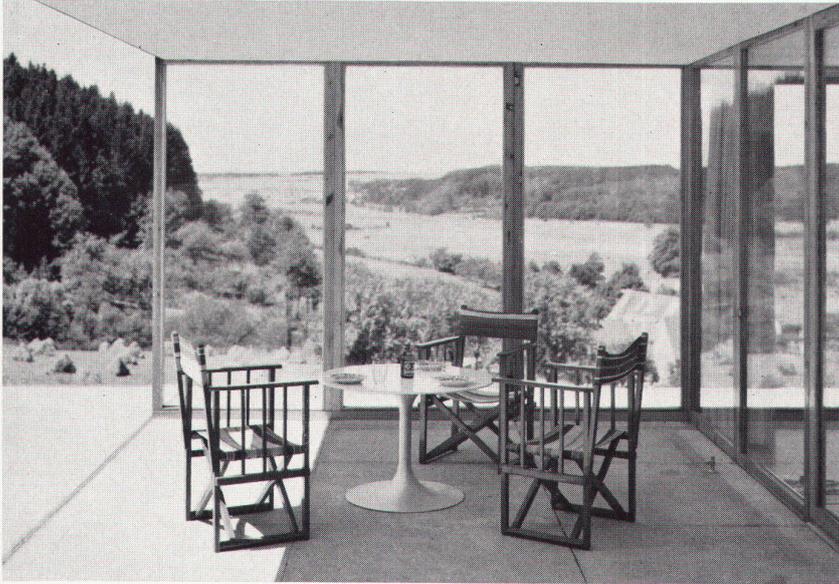


3

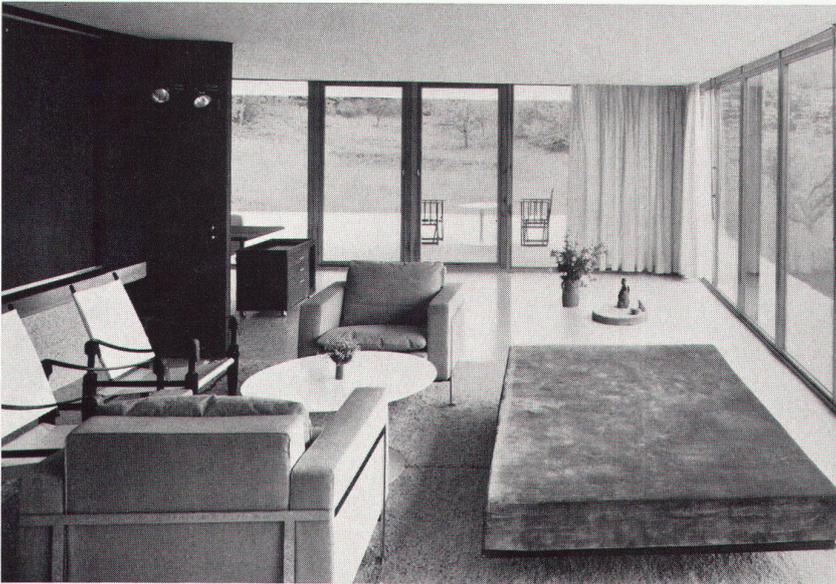


4

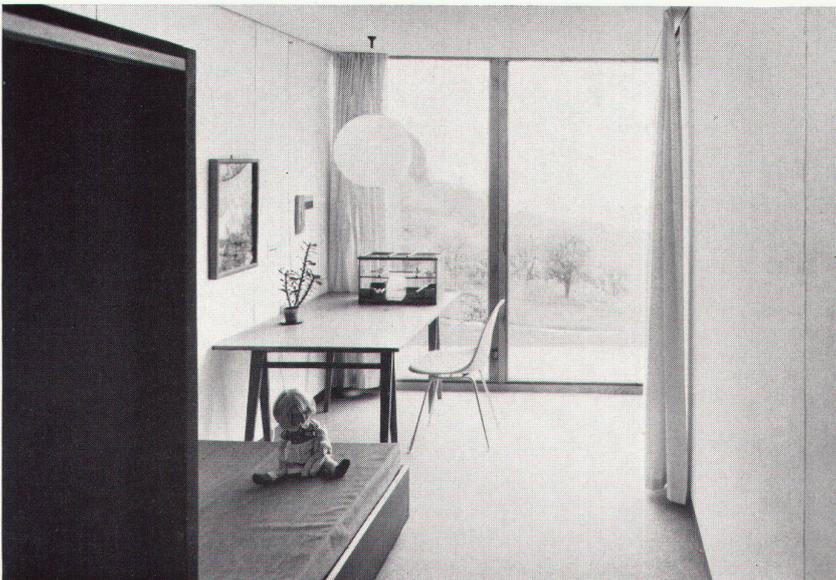

5

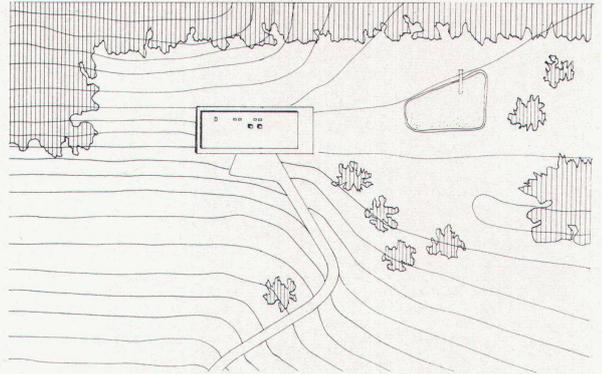

6

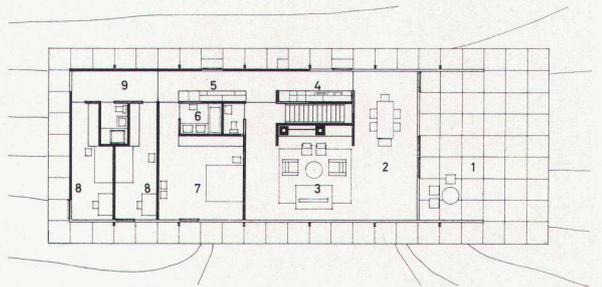

7

3
 Außensitzplatz
 Coin de repos en plein air
 Outside lounging-corner

4
 Wohnraum
 Pièce de séjour
 Living-room

5
 Kinderzimmer
 Chambre d'enfants
 Nursery

6
 Situation
 Situation
 Site plan

7
 Grundriß Wohngeschoß 1 : 400
 Plan de l'étage d'habitation
 Plan of living-area floor

- 1 Sitzplatz
- 2 Essen
- 3 Wohnen
- 4 Kochen
- 5 Hausarbeit
- 6 Bad/WC
- 7 Eltern
- 8 Kinder
- 9 Spielen

Photos: Christian Staub, Ulm