Technische Seite = Page technique = Technical page

Objekttyp: **Group**

Zeitschrift: **Anthos : Zeitschrift für Landschaftsarchitektur = Une revue pour le paysage**

Band (Jahr): **14 (1975)**

Heft 2: **Architekturbezogenes Grün = Verdure en relation avec l'architecture = Verdure related to architecture**

PDF erstellt am: **31.05.2024**

Nutzungsbedingungen

Die ETH-Bibliothek ist Anbieterin der digitalisierten Zeitschriften. Sie besitzt keine Urheberrechte an den Inhalten der Zeitschriften. Die Rechte liegen in der Regel bei den Herausgebern.
Die auf der Plattform e-periodica veröffentlichten Dokumente stehen für nicht-kommerzielle Zwecke in Lehre und Forschung sowie für die private Nutzung frei zur Verfügung. Einzelne Dateien oder Ausdrucke aus diesem Angebot können zusammen mit diesen Nutzungsbedingungen und den korrekten Herkunftsbezeichnungen weitergegeben werden.
Das Veröffentlichen von Bildern in Print- und Online-Publikationen ist nur mit vorheriger Genehmigung der Rechteinhaber erlaubt. Die systematische Speicherung von Teilen des elektronischen Angebots auf anderen Servern bedarf ebenfalls des schriftlichen Einverständnisses der Rechteinhaber.

Haftungsausschluss

Alle Angaben erfolgen ohne Gewähr für Vollständigkeit oder Richtigkeit. Es wird keine Haftung übernommen für Schäden durch die Verwendung von Informationen aus diesem Online-Angebot oder durch das Fehlen von Informationen. Dies gilt auch für Inhalte Dritter, die über dieses Angebot zugänglich sind.

Ein Dienst der *ETH-Bibliothek*
ETH Zürich, Rämistrasse 101, 8092 Zürich, Schweiz, www.library.ethz.ch

http://www.e-periodica.ch

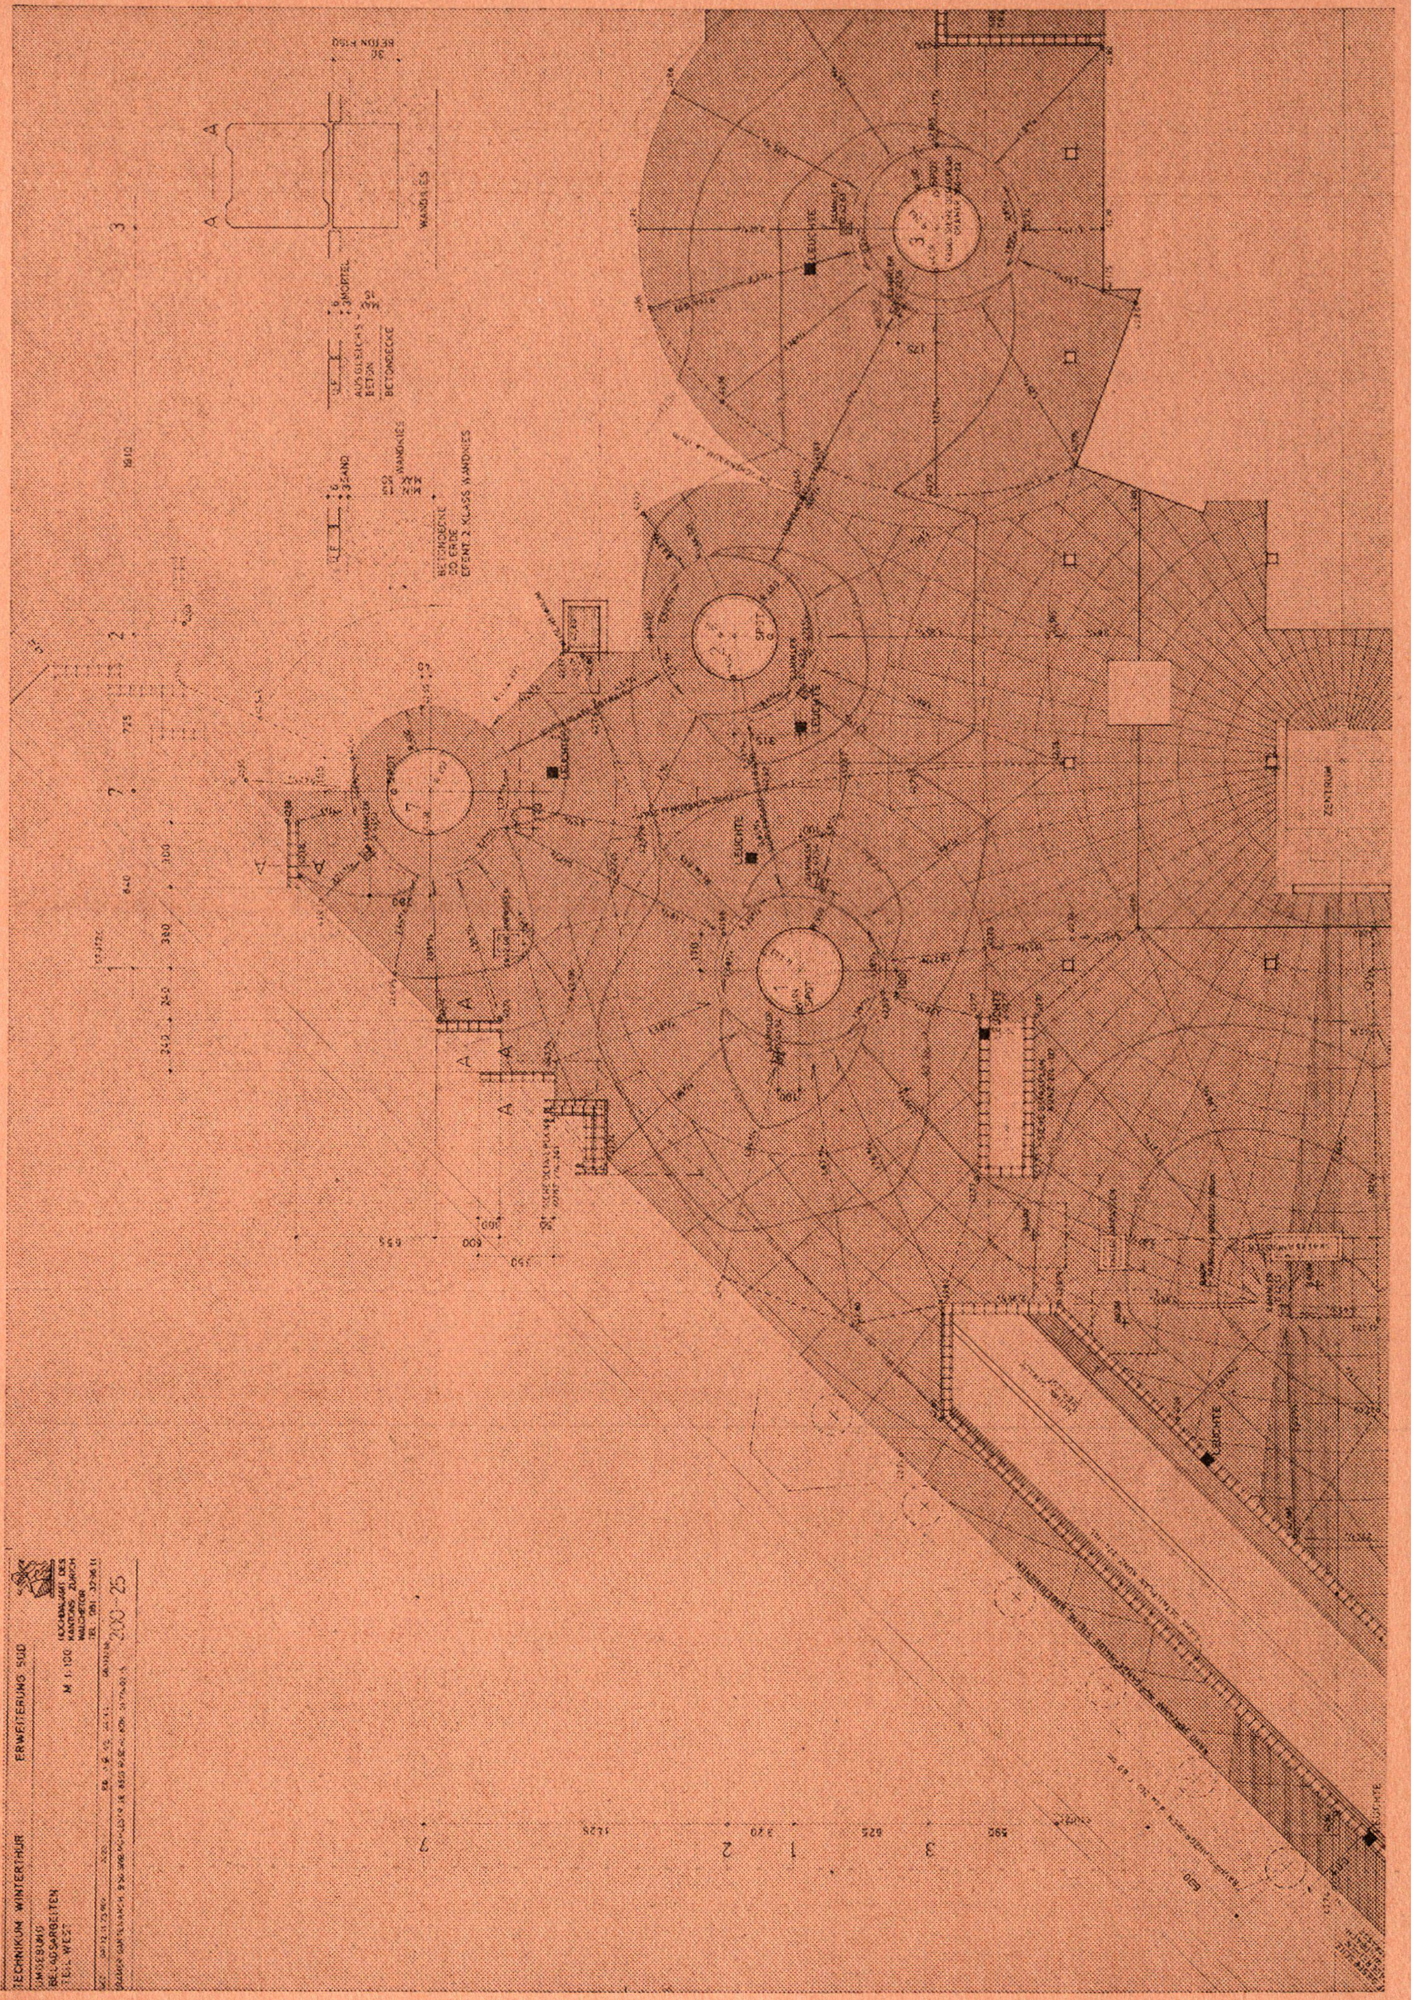
TECHNIKUM WINTERTHUR
ERWEITERUNG SÜD
M 1:100
200-25
ZENTRUM
LEUCHTE

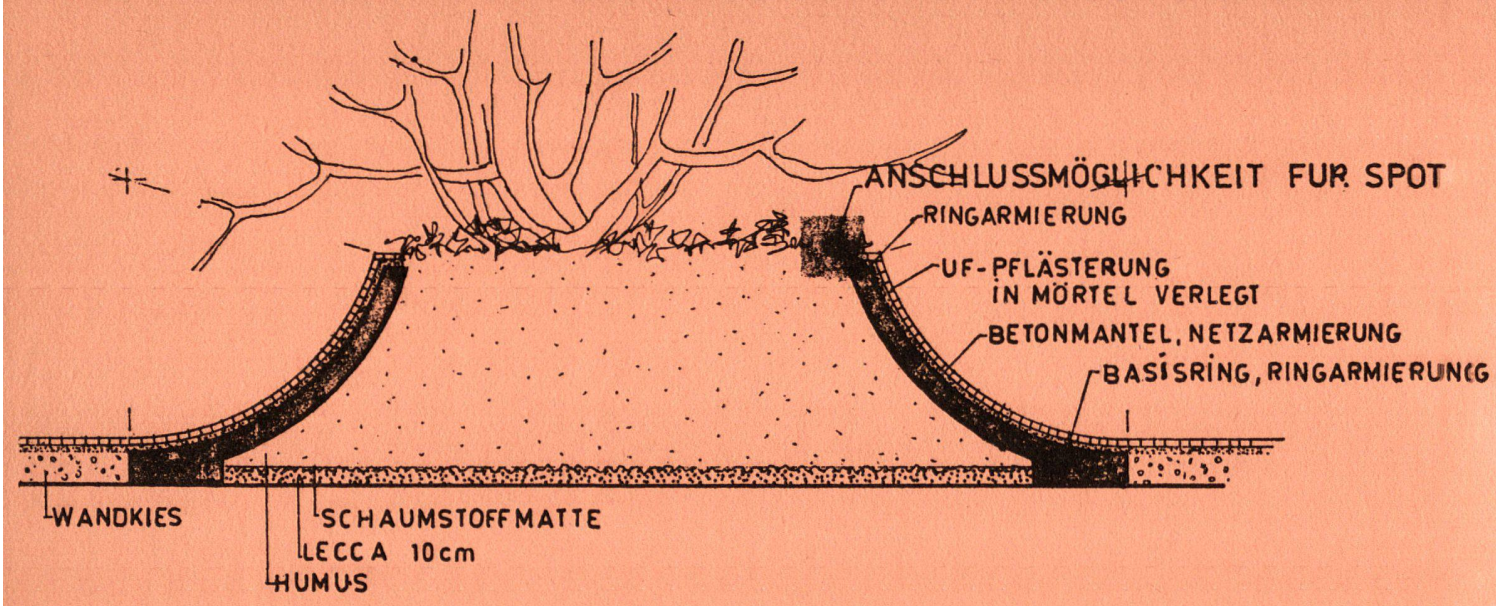

Zum Plan auf Seite 31 für die Belagsarbeiten zum neuen Laborgebäude des Technikums in Winterthur. Die Gestaltung der Platzfläche erforderte eine sehr sorgfältige Planung.

Zur Abbildung oben: Schnitt durch eine Belagsaufstülpung für Baumgruppen.
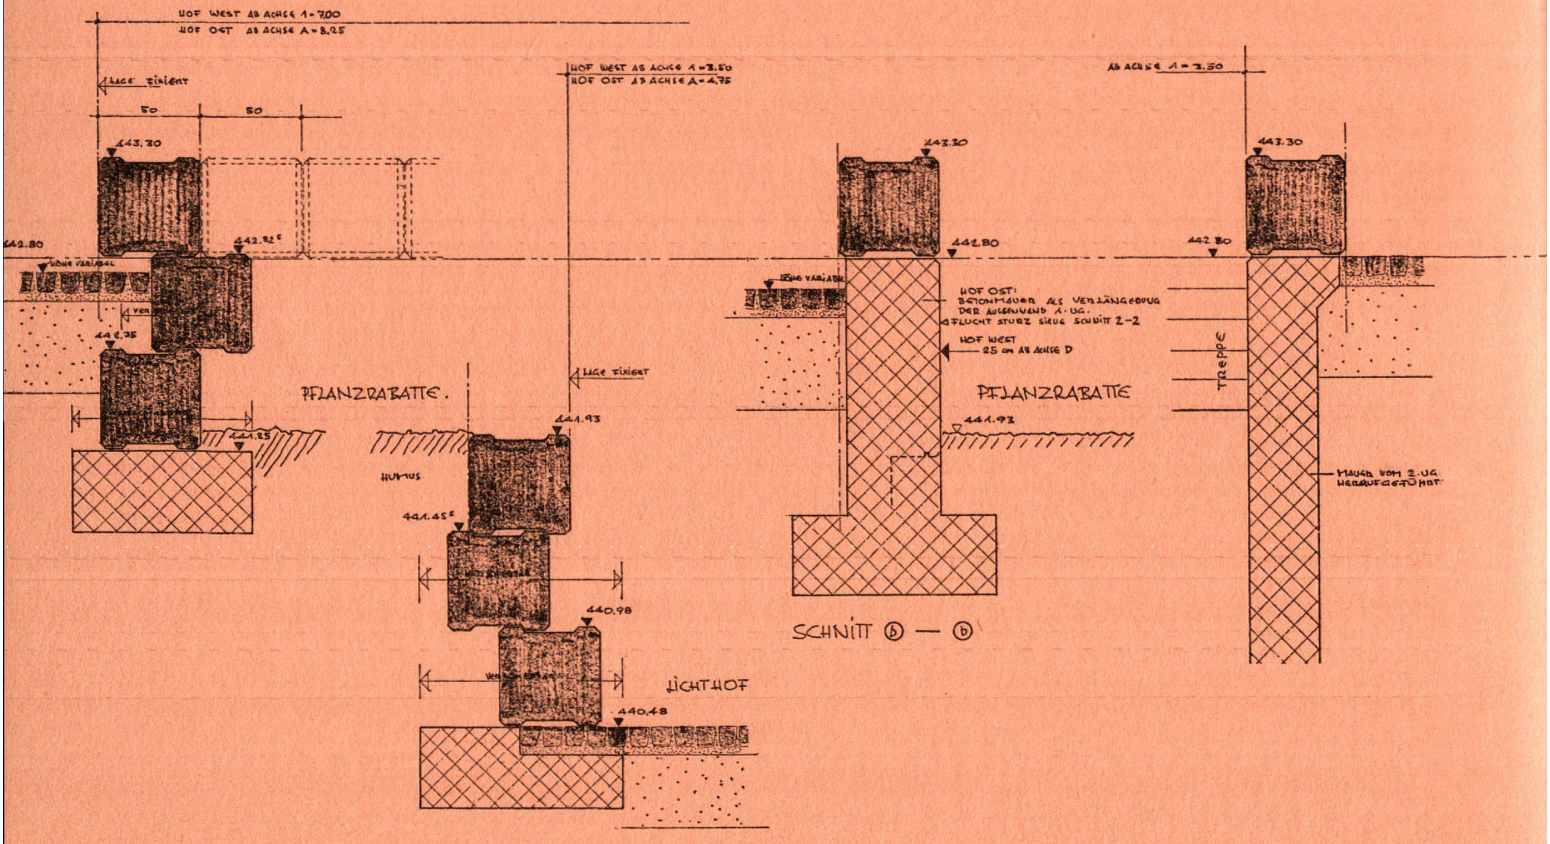
Zur Abbildung unten: Anwendungsbeispiele für die einheitlichen Betonelemente für Sitzgelegenheiten, Brüstungen, Stützmauern und Beleuchtungssockel.