

Projekt : Oberstufenschulhaus Petermoos, Buchs = École secondaire Petermoos, Buchs = Petermoos High School, Buchs

Autor(en): **[s.n.]**

Objektyp: **Article**

Zeitschrift: **Bauen + Wohnen = Construction + habitation = Building + home :
internationale Zeitschrift**

Band (Jahr): **28 (1974)**

Heft 7: **Schulbau = Écoles = Schools**

PDF erstellt am: **20.05.2024**

Persistenter Link: <https://doi.org/10.5169/seals-348054>

Nutzungsbedingungen



Die ETH-Bibliothek ist Anbieterin der digitalisierten Zeitschriften. Sie besitzt keine Urheberrechte an den Inhalten der Zeitschriften. Die Rechte liegen in der Regel bei den Herausgebern.

Die auf der Plattform e-periodica veröffentlichten Dokumente stehen für nicht-kommerzielle Zwecke in Lehre und Forschung sowie für die private Nutzung frei zur Verfügung. Einzelne Dateien oder Ausdrucke aus diesem Angebot können zusammen mit diesen Nutzungsbedingungen und den korrekten Herkunftsbezeichnungen weitergegeben werden.

Das Veröffentlichen von Bildern in Print- und Online-Publikationen ist nur mit vorheriger Genehmigung der Rechteinhaber erlaubt. Die systematische Speicherung von Teilen des elektronischen Angebots auf anderen Servern bedarf ebenfalls des schriftlichen Einverständnisses der Rechteinhaber.

Haftungsausschluss

Alle Angaben erfolgen ohne Gewähr für Vollständigkeit oder Richtigkeit. Es wird keine Haftung übernommen für Schäden durch die Verwendung von Informationen aus diesem Online-Angebot oder durch das Fehlen von Informationen. Dies gilt auch für Inhalte Dritter, die über dieses Angebot zugänglich sind.

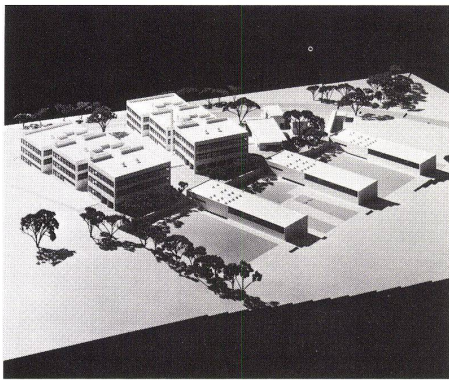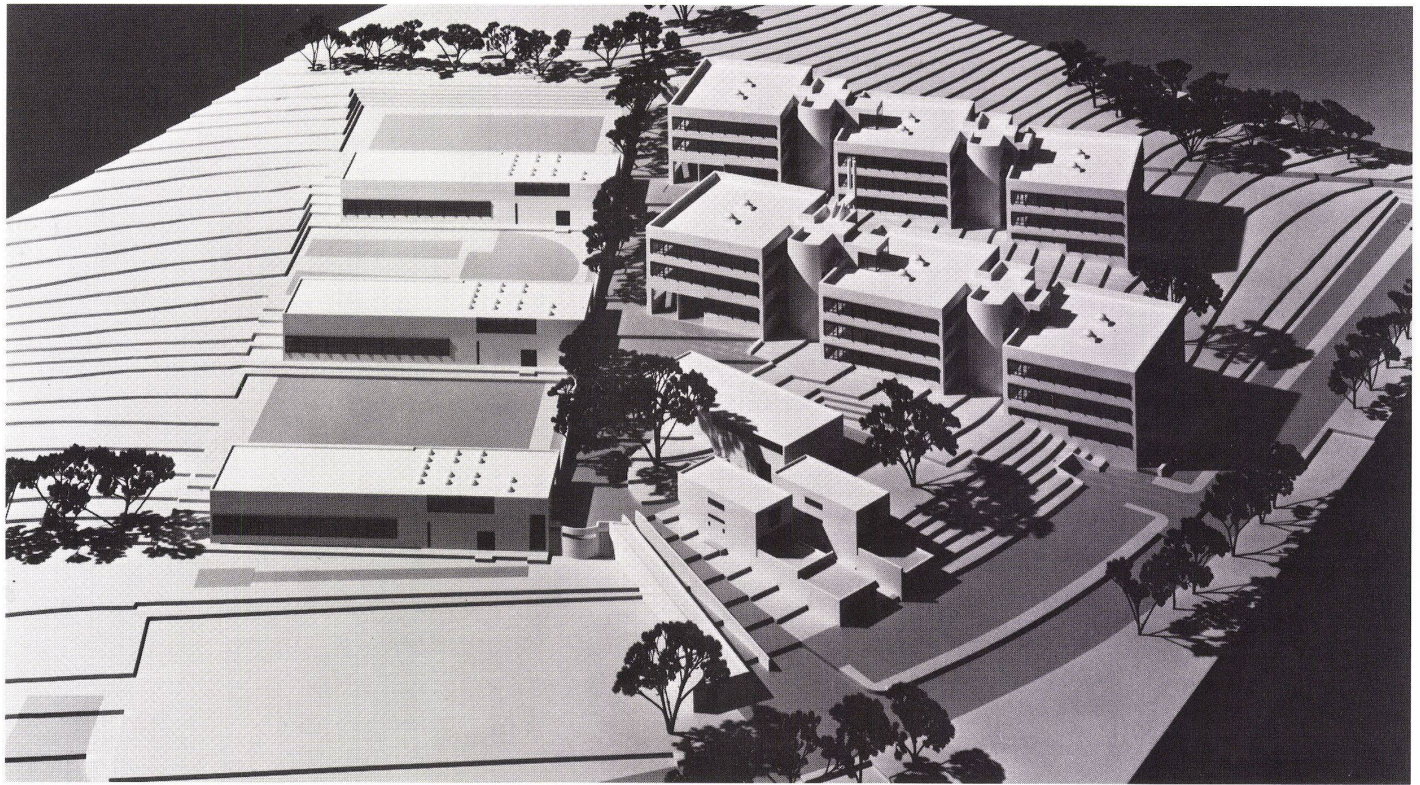

Projekt

Roland Gross, Zürich
Mitarbeiter: Siegfried Saur

Oberstufenschulhaus Petermoos, Buchs

Ecole secondaire Petermoos, Buchs
Petermoos High School, Buchs

Das Projekt ist in 2 Bauabschnitten geplant. Im ersten Bauabschnitt sollen 1 Klassen- trakt, 1 Abwartwohnung, Singsaal und 2 Turnhallen erstellt werden. Der Klassentrakt ist in drei Einheiten gegliedert, in den beiden Zwischenräumen zwischen den Einheiten ist jeweils der Festpunkt mit WC-Anlagen angeordnet. Jede Einheit enthält pro Geschoß 4 Klassenräume, die durch Heraus- nehmen der mobilen Trennwände zu einem Großraum zusammengefaßt werden kön- nen.

Pour ce projet on a prévu une réalisation en 2 étapes. La première étape comprendra une aile de classes, le logement du concierge, une salle de chant et 2 salles de gymnastique. L'aile des classes s'articule en trois parties séparées par deux noyaux contenant les locaux sanitaires. Chaque unité contient 4 classes par étage, ces dernières pouvant se transformer en un grand volume par déplacement des éléments de cloisons mobiles.

The project is planned for realization in 2 stages. In the first construction stage there are to be built 1 class- room tract, 1 caretaker's flat, a music room and 2 gymnasiums. The classroom tract is articulated into three units; in the two intermediate zones between the units there are two cores with toilet facilities. Each unit contains per floor 4 classrooms, which can be combined into a large hall by removal of the movable partitions.



1
Modellaufsicht. Links die Turnhallen, in der Mitte Ab- wartwohnung und Singsaal, rechts die beiden Klassen- trakte.


La maquette vue de dessus. A gauche les salles de gymnastique, au milieu logement du concierge et salle de chant, à droite les ailes de classes.

Model, top view. Left, the gyms, in centre, caretaker's flat and music room, right, the two classroom tracts.


2
Modellaufsicht. Im Vordergrund die Turnhallen.

La maquette vue de dessus. Au premier plan les salles de gymnastique.

Top view of model. In foreground, the gymnasiums.

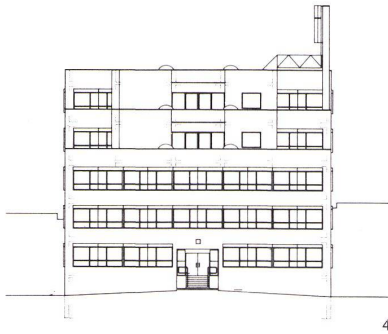

4

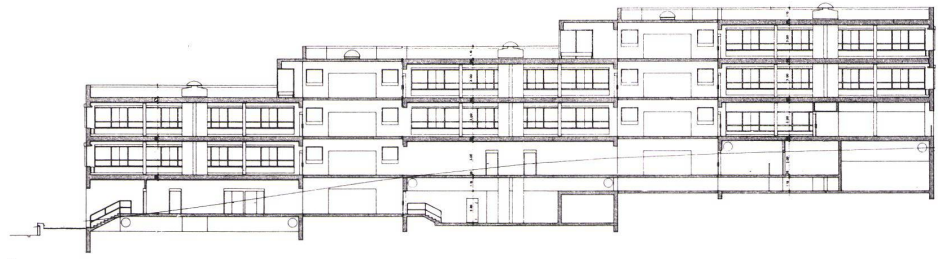

5

3 Lageplan.

Plan de situation.

Site plan.

- 1-3 Turnhalle / Salles de gymnastique / Gymnasium
4 Abwartwohnung / Logement du concierge / Care-taker's flat
5 Singsaal / Salle de chant / Music room
6 Klassentrakt / Aile de classes / Classroom tract
7 Pausenplatz / Cour de récréation / Recreation yard

4 Südansicht.

Façade sud.

South elevation view.

5 Längsschnitt 1:600.


Coupe longitudinale.

Longitudinal section.

6 Grundriß Geschoß E 1:600. Zusammenfassung eines Quadranten von vier Klassen zu einer zusammenhängenden Unterrichtsfläche.

Plan de l'étage E. Regroupement de quatre classes en un volume formant une surface d'enseignement d'un seul tenant.

Plan of floor E. Combination of four classrooms into a single tract.

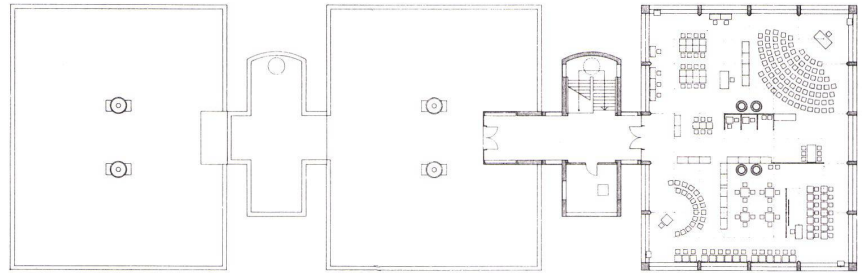

6

7 Grundriß Geschoß C 1:600.

Plan de l'étage C.

Plan of floor C.

8 Grundriß Geschoß B 1:600.


Plan de l'étage B.

Plan of floor B.


9 Grundriß Geschoß A 1:600.

Plan de l'étage A.

Plan of floor A.

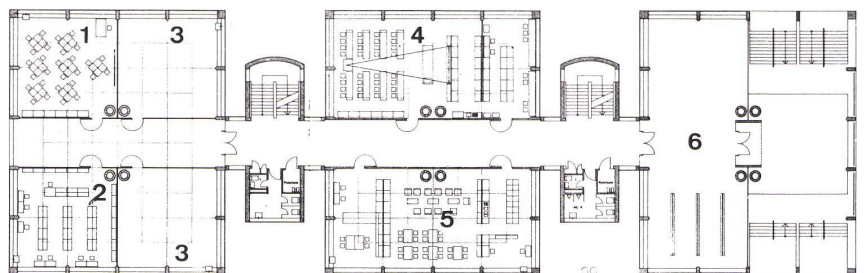

7

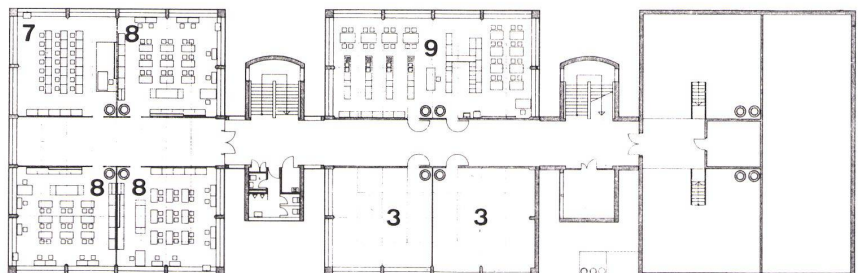

8

7-9 1 Mehrzweckraum / Salle polyvalente / Polyvalent room

2 Bibliothek / Bibliothèque / Library

3 Klassenraum / Salle de classe / Classroom

4 Naturkunde / Sciences naturelles / Science room

5 Lehrerzimmer / Salle des professeurs / Teachers' common room

6 Eingang vom Pausenplatz / Entrée donnant sur la cour de récréation / Entrance seen from recreation yard

7 Sprachlabor / Laboratoire de langues / Language laboratory


8 Mädchenhandarbeit / Travail manuel filles / Girls' handicrafts

9 Schulküche, Hauswirtschaft / Cuisine d'enseignement, économie domestique / Domestic science kitchen and classroom

10 Metallwerkstatt / Travail sur métal / Metalwork

11 Holzwerkstatt / Travail sur bois / Woodworking

12 Schutzraum / Cave-abri / Shelter

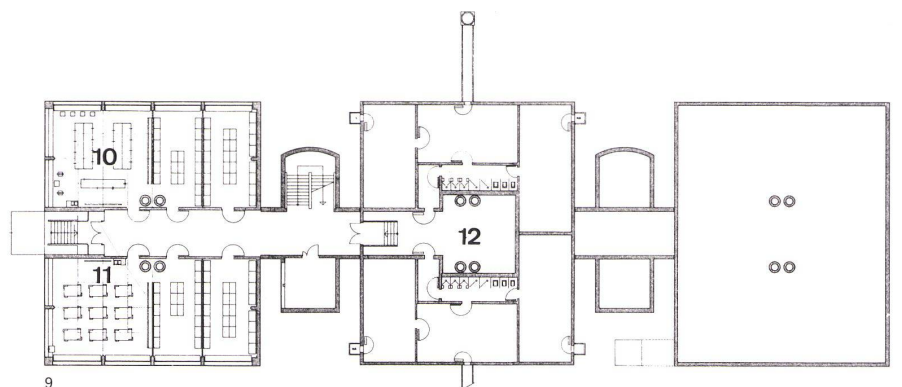

9