

Zeitschrift: Tec21
Herausgeber: Schweizerischer Ingenieur- und Architektenverein
Band: 142 (2016)
Heft: 11: Vertikale Vielfalt

Artikel: Ein Filter für Wärme und Licht
Autor: Knüsel, Paul
DOI: <https://doi.org/10.5169/seals-632720>

Nutzungsbedingungen

Die ETH-Bibliothek ist die Anbieterin der digitalisierten Zeitschriften auf E-Periodica. Sie besitzt keine Urheberrechte an den Zeitschriften und ist nicht verantwortlich für deren Inhalte. Die Rechte liegen in der Regel bei den Herausgebern beziehungsweise den externen Rechteinhabern. Das Veröffentlichen von Bildern in Print- und Online-Publikationen sowie auf Social Media-Kanälen oder Webseiten ist nur mit vorheriger Genehmigung der Rechteinhaber erlaubt. [Mehr erfahren](#)

Conditions d'utilisation

L'ETH Library est le fournisseur des revues numérisées. Elle ne détient aucun droit d'auteur sur les revues et n'est pas responsable de leur contenu. En règle générale, les droits sont détenus par les éditeurs ou les détenteurs de droits externes. La reproduction d'images dans des publications imprimées ou en ligne ainsi que sur des canaux de médias sociaux ou des sites web n'est autorisée qu'avec l'accord préalable des détenteurs des droits. [En savoir plus](#)

Terms of use

The ETH Library is the provider of the digitised journals. It does not own any copyrights to the journals and is not responsible for their content. The rights usually lie with the publishers or the external rights holders. Publishing images in print and online publications, as well as on social media channels or websites, is only permitted with the prior consent of the rights holders. [Find out more](#)

Download PDF: 15.07.2025


ETH-Bibliothek Zürich, E-Periodica, <https://www.e-periodica.ch>

PASSIVER SOLARGEWINN

Ein Filter für Wärme und Licht

Das Zürcher Stadtspital Triemli ist um ein Bettenhaus erweitert worden, das hohe Ansprüche an die Betriebs- und Energieeffizienz erfüllen muss. Die zweischichtige Glasfassade scheint funktional widersprüchlich gewählt; sie ist aber nicht nur in der Wärmebilanz ein Gewinn.

Text: Paul Knüsel

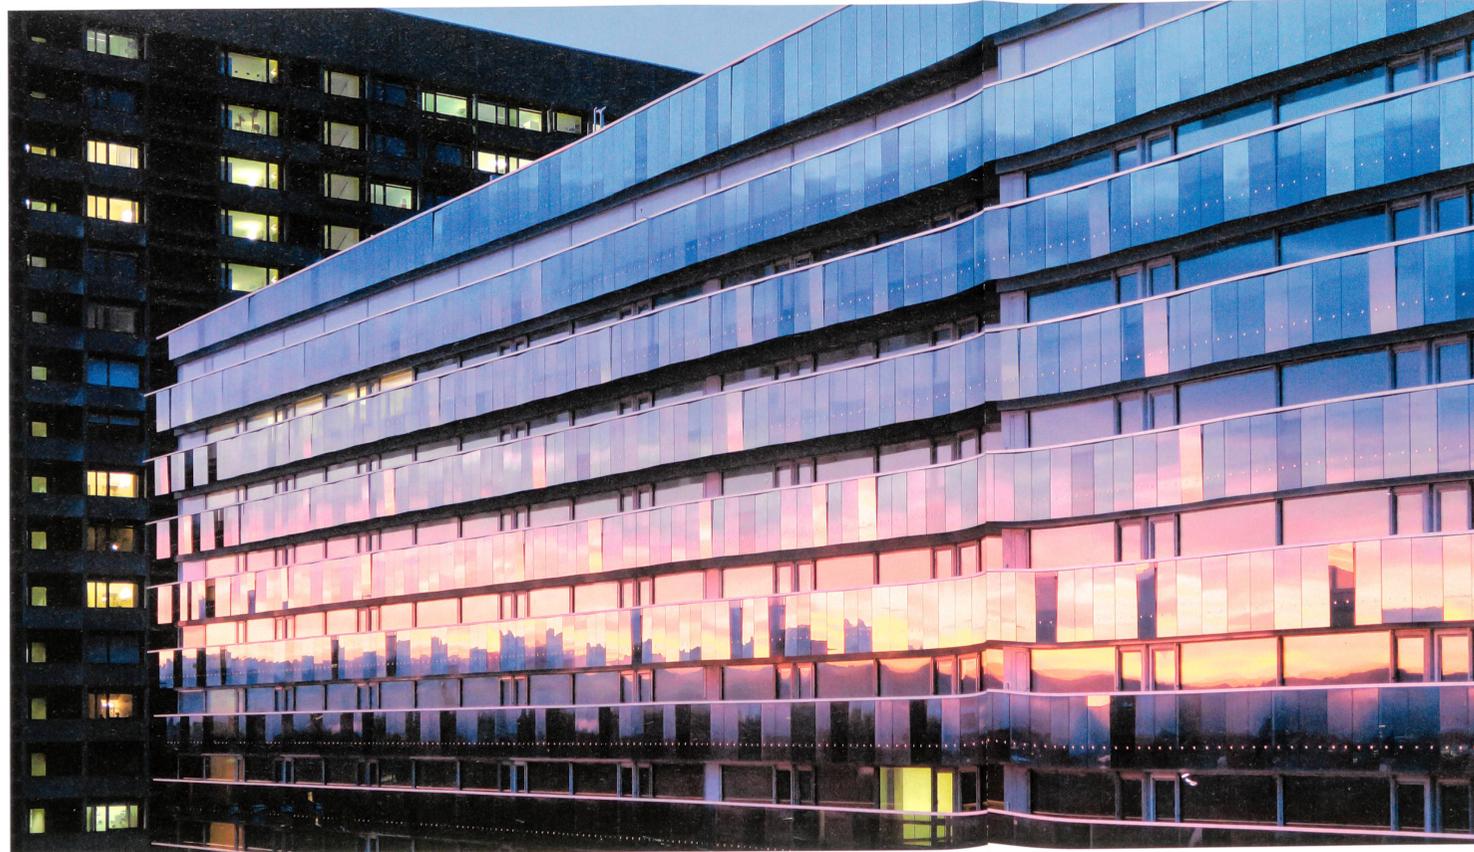

Glashaut mit Stufen und Winkeln: Der halbhohen, semitransparenten Brüstung folgt eine ebenfalls durchgängige Fensterfront; der Energiedurchlass wird über eine unterschiedliche Glasqualität spezifiziert.

F

ast ein halbes Jahrhundert nach seiner Eröffnung hat das Stadtspital Triemli markanten Zuwachs erhalten: Das bestehende Hauptgebäude und der Behandlungstrakt im Friesenberg-Quartier am Fuss des Uetlibergs werden nun um ein Bettenhaus ergänzt, das 100 m lang, 35 m breit, 50 m hoch ist. 15 Geschosse liegen sichtbar über dem Boden; zwei weitere befinden sich darunter. Wie die bestehenden Gebäude der nun dreiteiligen Gruppe verfügt der Neukömmling über einen eigenständigen Charakter; die städtebauliche Setzung der Baukörper erhöht dadurch die Spannung im gegenseitigen Wechselspiel. Gleichwohl halten die aussenräumlichen Beziehungen das neue Ensemble aus prägnanten Zeitzeugen zusammen.


Repräsentiert der 70 m hohe Bettenturm den grosszügigen Umgang mit Beton in den 1970er-Jahren, betonen Volumetrie und Tektonik des Neubaus eine zweckmässige, effektvolle und zeitgenössische Architektur. Hauptmerkmal ist die reflektierende Fassade aus zwei transparenten Glasschichten. Inwendig schliessen raumhohe Fenster die Bettenzimmer ab, ohne die Blickachsen von innen nach aussen zu behindern. Und davor zielt jedes Geschoss eine umlaufende Service-schicht, deren verspiegelte Brüstung jeweils unterschiedlich abgewinkelte Gläser sind.

Das Gebäude selbst besteht aus einem Betonskelett, dem die 39 cm mächtigen Zwischendecken, die zentralen Einbauten und ein äusserer Stützenring zuzuordnen sind. Die Glas-Metall-Fassade übernimmt dagegen keine statische Funktion; die Raumbenster sind geschossweise durchgängig eingepasst. Die äussere Serviceschicht ist an die massive Gebäudestruktur vorgehängt.

Gestalterisches Lichtspiel

Der Glanz am neuen Bettenhaus sorgt aber nicht nur für einen deutlichen Kontrast zu den Nachbargebäuden, sondern verändert auch die Wahrnehmung des grossen Baukörpers selbst. Aus gewisser Entfernung gibt die Glasfassade die jeweils unmittelbar ändernden Wetter- und Lichtverhältnisse wieder. Dagegen löst sich das Spiegelbild in der Detailsicht wie beim Zoom auf ein digitales Bild in unzählige Pixel auf. Erzeugt wird dieser reflexive Skaleneffekt zum einen durch unterschiedlich geneigte und abgewinkelte Glaselemente in der äusseren Brüstungsschicht, wodurch der horizontale Umriss um das neue Bettenhaus zu einer Zickzacklinie wird. Zum anderen ist das vertikale Gebäudeprofil abgestuft, mit einem maximalen Versatz von 2 m zwischen den Geschossen. Deren Aussenkanten bleiben jedoch immer unter dem Rand des leicht geneigten Gebäudedachs.

Das Muster der Fassadengestaltung wurde intuitiv entworfen, sowohl digital am Computer als auch analog am Gebäudemodell mit Massstab 1:100. Über ein Jahr lang war ein Mitarbeiter des Architekturbüros Aeschlimann Hasler Partner damit beschäftigt, jede einzelne Stufe und jeden Brüstungswinkel zu bestimmen und die Konstruktion zusammen mit dem Fassadenplaner ausführbar weiterzuentwickeln. Die Brüstungsgläser sind zudem farblich mithilfe einer Metallbeschichtung differenziert; in der Abfolge wechseln sich die Scheiben jeweils in vier Tönen zwischen Blau und Silber ab. Sie sind jeweils in einen Aluminiumhandlauf auf einer Höhe von 1.1 m eingezogen und auf Fusshöhe an zwei Punkthaltern fixiert. Weil die Serviceschicht begehbar ist, wurden aus Sicherheitsgründen teilvorgespannte Gläser verwendet. Stirnseitig stossen die abgewinkelten Scheiben aber nur lose aneinander, weshalb die Fugen der halbhohen Brüstung jeweils offen sind.

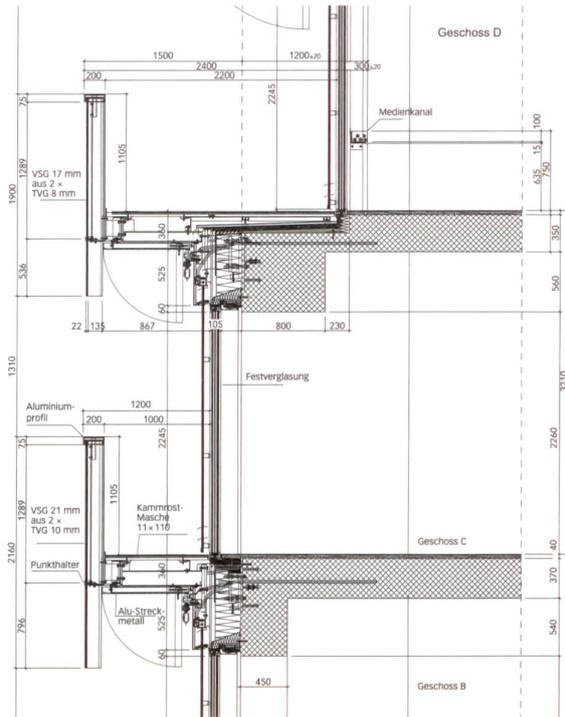

Detailschnitt durch die Südfassade mit zwei Geschossen und unterschiedlich tiefer Serviceschicht.


Energiedurchlass spezifiziert

Zu den eigentlichen Vorzügen der zweiteiligen Glasfassade gehört jedoch die selektive Filterfunktion: Da sich die Sonnenstrahlung in einen Wärme- und einen Lichtanteil aufteilen lässt, werden unterschiedliche Durchlassanforderungen an die Gläser definiert. Abhängig ihrer Positionierung in der Aussen- oder Innenschicht weisen die Scheiben einander deutlich abgrenzende Transparenzqualitäten auf. So erlauben die Raumbenutzer einen hohen passiven Energiegewinn, weil der Infrarotanteil des Sonnenlichts weitgehend einstrahlen kann (Gläser mit g-Wert > 50%). Die äusseren


Brüstungsscheiben besitzen dagegen einen g-Wert von durchschnittlich nur knapp 20%, was viel Licht durchscheinen lässt, aber hohe Anteile der langwelligen Infrarotstrahlung abhalten kann. Dadurch gelingt insbesondere der bauphysikalische Spagat, trotz durchgängiger Glasfront ein weit überdurchschnittliches Energieeffizienzniveau erreichen zu können. Das neue Bettenhaus trägt das Minergie-P-Eco-Gebäudezertifikat und ist damit auf einen spezifischen Energiekonsum von rund 4 l Heizöläquivalente pro m² ausgelegt.

Bei Inangriffnahme der Ausführungsplanung waren Bauherrschafft und Planer jedoch damit konfrontiert, dass nirgendwo sonst ein derart niedriger Bedarf oder planerisch ein solcher Nachweis für diese Gebäudetypologie erbracht worden war. Der hohe Glasanteil an der Gebäudehülle erschwerte einerseits die baulichen Bedingungen, insofern eine vertiefte Abwägung zwischen solarem Energiegewinn und Wärmeschutz an der Fassade durchzuführen war. Andererseits weist der hohe Grad an Belegung und Technisierung im Spitalbetrieb daraufhin, dass die Räume im neuen Bettenhaus mehr Kühl- als Heizwärmebedarf besitzen.

Daraus ergab sich, dass die unterschiedlich definierte Energiedurchlassqualität ein taugliches Kriterium für die Auswahl der jeweiligen Gläser und Fenster ist. Die Fassadenschichten selbst bilden daher einen selektiven Strahlungsfilter: Die äussere Brüstung präferiert den Lichtdurchlass; die baulich stärker abgeschirmten Raumbenutzer eignen sich eher für einen passiven Wärmegeinn. Die Brüstung ragt zudem in das Lichtprofil der darunterliegenden Geschosse, die daher bei hohem Sonnenstand teilweise vor direkter Einstrahlung geschützt werden. Automatisierte Storen schirmen die Patientenzimmer gegen weitergehenden Sonnenstrahleneinfall ab. Und in der Nacht sorgt ein Lüftungsflügel, der im Raumbenutzer integriert ist, bei Bedarf für die erforderliche Auskühlung. Der automatisierte Hitzeschutz ist vorgängig mit Simulationen und an einem Pilot- und Demonstrationspavillon definiert worden, inklusive optimaler Neigewinkel der Rafflamellen sowie der Querschnitt der Lüftungsflügel.

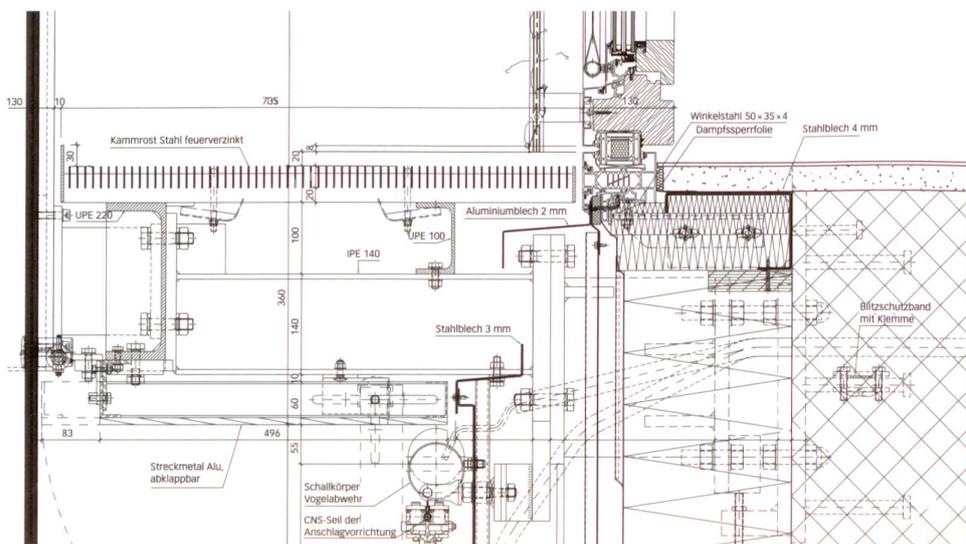

Detailschnitt der Stahlkonsole und der begehbaren Serviceschicht sowie der Aufhängung der Glasbrüstung.

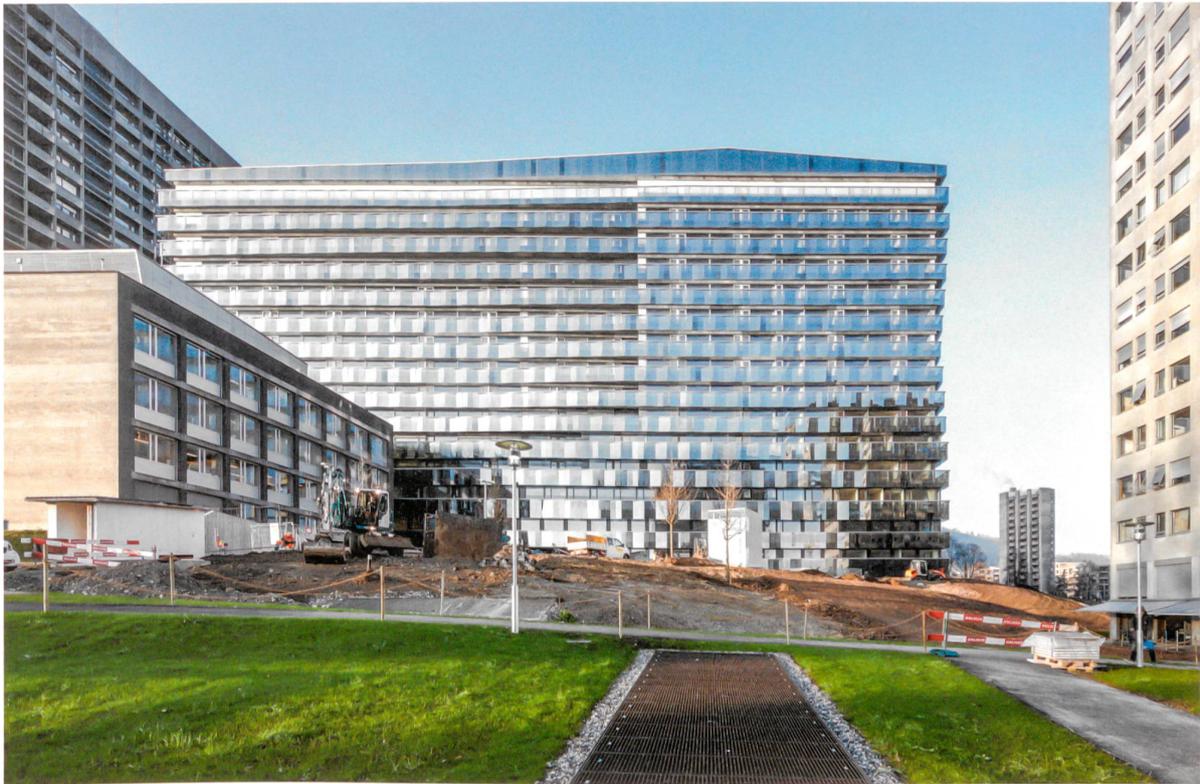

Zwei transparente Glasschichten umhüllen das Bettenhaus.

Durchlässige Konstruktion

Der Wärmeschutz ist an der inneren Fassadenschicht trotzdem konstruktiv angemessen umgesetzt: Zum einen liegt der Wärmedurchgangskoeffizient (U-Wert) der Dreifach-Isoliergläser unter $0.9 \text{ W/m}^2\text{K}$, was dem bestmöglichen Stand der Technik entspricht. Zum anderen ist die Serviceschicht thermisch getrennt mit der massiven Gebäudestruktur verbunden. Die Stahlkonsolen, die das Aussengerüst tragen, sind so nicht direkt an die Stirnseite der Zwischendecken geschraubt; der 0.3 m tiefe Zwischenraum ist jeweils mit Zelluloseflocken und Steinwolle wärmedämmend ausgefüllt. Weitere energetische Schwachstellen sind mit Vakuumpaneelen abgedeckt.

Die begehbbare Serviceschicht ist vor Wind und Regen nur wenig geschützt und besteht teilweise aus durchlässigen Komponenten. Den Boden bilden engmaschige Gitter- oder Kammroste, deren Unterseite mit abklappbaren Streckmetallelementen aus Aluminium besetzt sind. Die Fugen zwischen den Glaselementen bleiben an der Brüstung ebenfalls offen. Die ursprünglich befürchtete Vogelinvasion hat sich entschärft, weil Taube, Schwalbe & Co. keine geschützten Nistplätze finden können. Zur vorsorglichen Abwehr wurden dennoch Anschlüsse montiert, die bei Bedarf mit Tieftonsendern bestückbar sind.

Die transparenten Fassaden des neuen Bettenhauses besitzen mehrere blinde Flecken: Sowohl entlang der vertikalen Gebäudekanten als auch unmittelbar unter dem Dach sind Gläser mit emailierter Blend-

beschichtung eingesetzt. Insofern zählen auch sie zu der insgesamt 15000 m^2 grossen Fassadenfläche, die es regelmässig zu unterhalten und zu reinigen gilt. Hauptsächlich erfolgt dies von der Serviceschicht aus – das Personal hat sich dabei an einem inwendig geführten Seil zu sichern. Zusätzlich ist auf dem Dach des Bettenhauses eine Fassadenbefahranlage installiert, die nicht nur für die Reinigung, sondern auch für den Austausch von Gläsern und Fenstern eingesetzt werden kann. •

Paul Knüsel, Redaktor Umwelt/Energie



Bauherrschaft/Eigentümer
Stadt Zürich

Architektur
Aeschlimann Hasler
Partner Architekten,
Zürich

Fassadenplanung
FMTEC, Tägerig



Gesamtkosten
290 Mio. Fr. (exkl. Teuerung)

Bauzeit
2010 bis 2015

Gebäudevolumen
 212413 m^3 (SIA 416)

Gebäudefläche total
 61969 m^2 (SIA 416)

Fassade
 15000 m^2

Geschosse
17

Bettenzimmer
250