Einfamilienhaus in Stabio TI : Architekt Mario Botta

Autor(en): **[s.n.]**

Objekttyp: **Article**

Zeitschrift: **Das Werk : Architektur und Kunst = L'oeuvre : architecture et art**

Band (Jahr): **56 (1969)**

Heft 1: **Einfamilienhäuser; Ferienhäuser**

PDF erstellt am: **17.04.2024**

Persistenter Link: https://doi.org/10.5169/seals-87246

Nutzungsbedingungen

Die ETH-Bibliothek ist Anbieterin der digitalisierten Zeitschriften. Sie besitzt keine Urheberrechte an den Inhalten der Zeitschriften. Die Rechte liegen in der Regel bei den Herausgebern.
Die auf der Plattform e-periodica veröffentlichten Dokumente stehen für nicht-kommerzielle Zwecke in Lehre und Forschung sowie für die private Nutzung frei zur Verfügung. Einzelne Dateien oder Ausdrucke aus diesem Angebot können zusammen mit diesen Nutzungsbedingungen und den korrekten Herkunftsbezeichnungen weitergegeben werden.
Das Veröffentlichen von Bildern in Print- und Online-Publikationen ist nur mit vorheriger Genehmigung der Rechteinhaber erlaubt. Die systematische Speicherung von Teilen des elektronischen Angebots auf anderen Servern bedarf ebenfalls des schriftlichen Einverständnisses der Rechteinhaber.

Haftungsausschluss

Alle Angaben erfolgen ohne Gewähr für Vollständigkeit oder Richtigkeit. Es wird keine Haftung übernommen für Schäden durch die Verwendung von Informationen aus diesem Online-Angebot oder durch das Fehlen von Informationen. Dies gilt auch für Inhalte Dritter, die über dieses Angebot zugänglich sind.

Ein Dienst der *ETH-Bibliothek*
ETH Zürich, Rämistrasse 101, 8092 Zürich, Schweiz, www.library.ethz.ch

http://www.e-periodica.ch

Einfamilienhaus in Stabio TI

Architekt: Mario Botta, Genestrerio, Venezia
1968

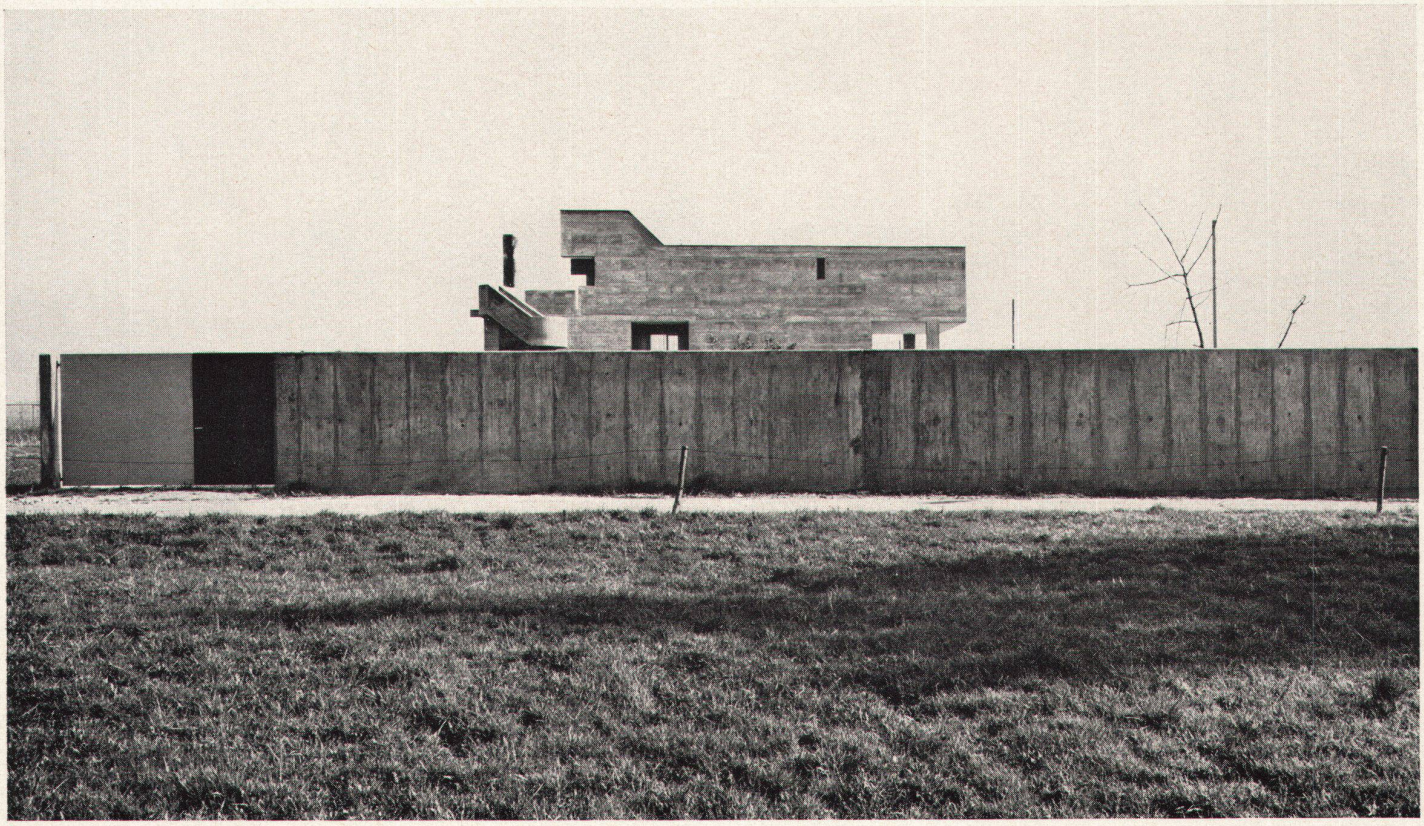

1

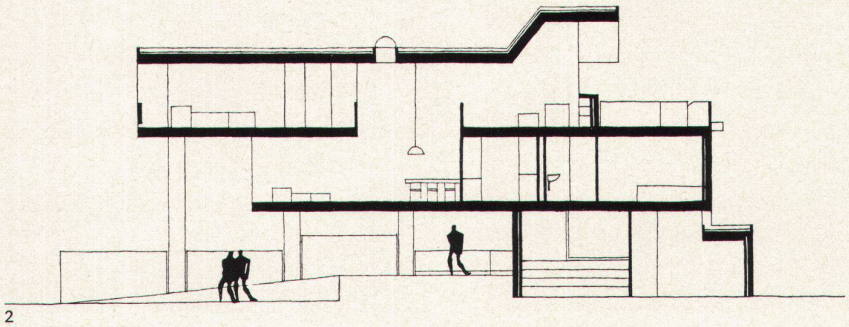

2

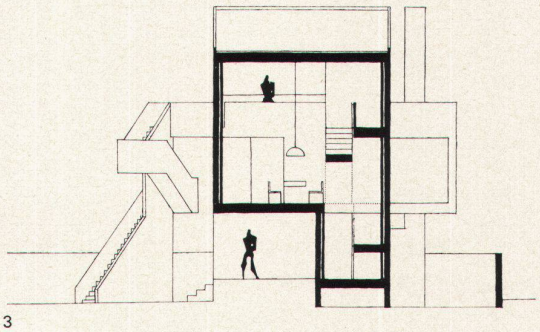

3

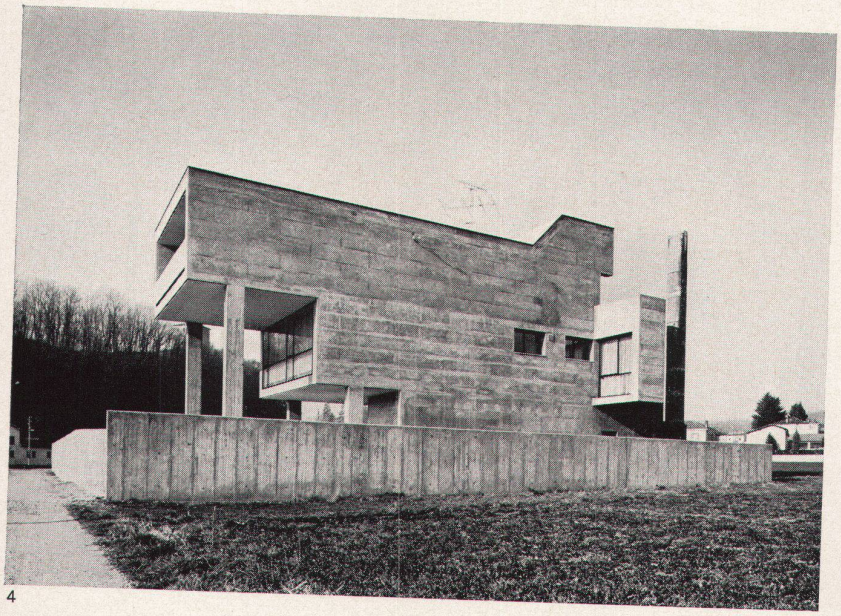

4

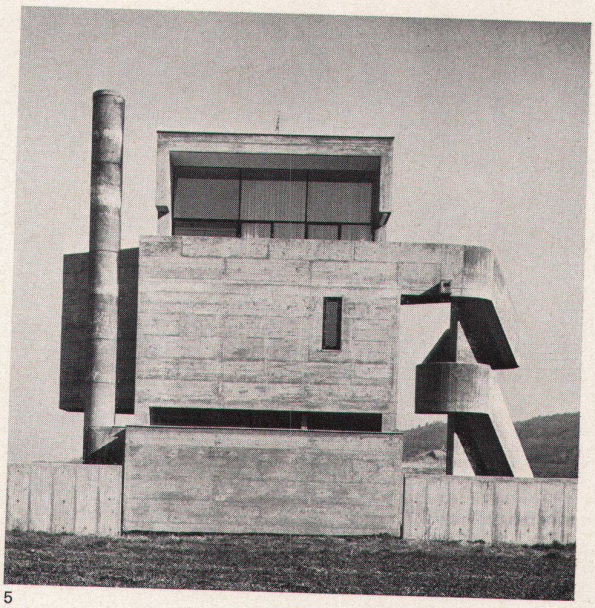

5

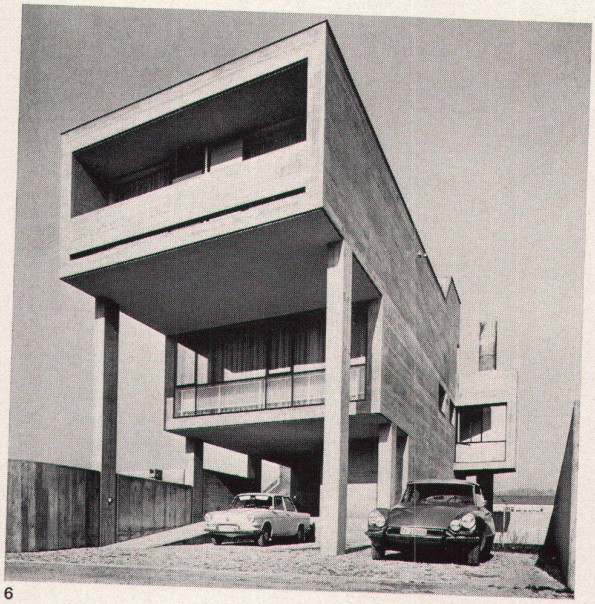

6

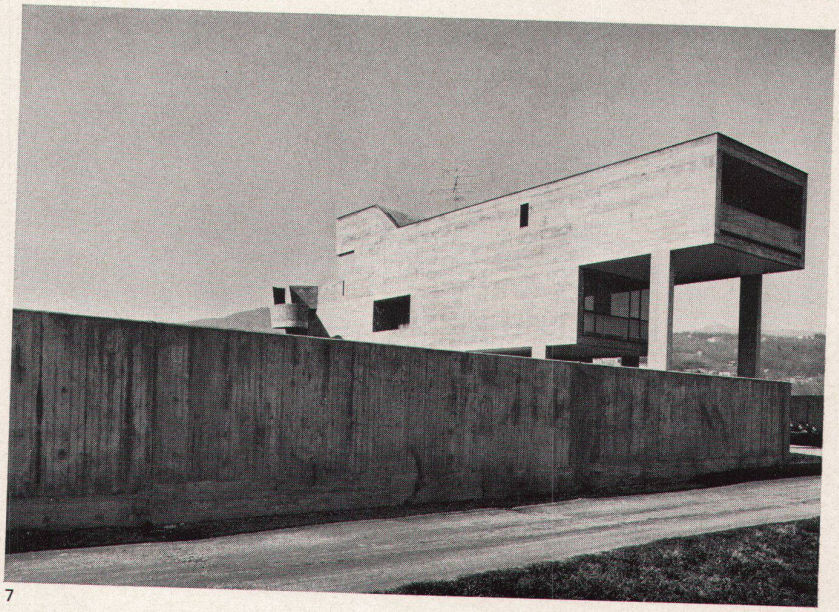

7

1
Das Gebäude befindet sich auf der Nordseite des Areals, außerhalb und parallel zur Umzäunung
2, 3
Längsschnitt und Querschnitt
4
Die Seitenfassaden sind tunnelartig geschlossen
5
Die Freitreppe führt vom Garten auf die Terrasse
6, 7
Zur Eingangsseite hin sind die Geschosse zweimal überkragend

1
La maison est située sur la partie nord du terrain, en dehors du mur de pourtour et parallèlement à ce dernier
2, 3
Coupes longitudinale et verticale
4
Les façades latérales sont fermées en forme de tunnels
5
Un escalier extérieur conduit du jardin à la terrasse
6, 7
Les étages sont disposés en double saillie au-dessus de l'entrée

1
The building is located in the northern portion of the site outside of and parallel to the perimeter wall
2, 3
Longitudinal and transverse sections
4
The façades at the sides are closed off to produce a tunnel effect
5
The outside stairway leads from the garden on to the terrace
6, 7
On the side of the entrance, the upper floors form a double overhang

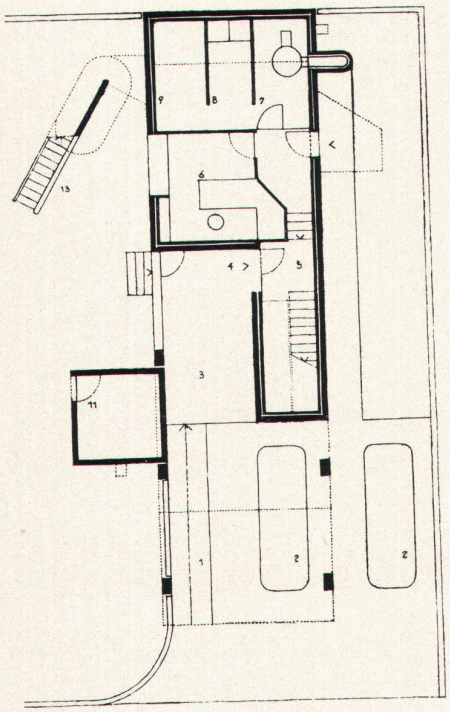

8

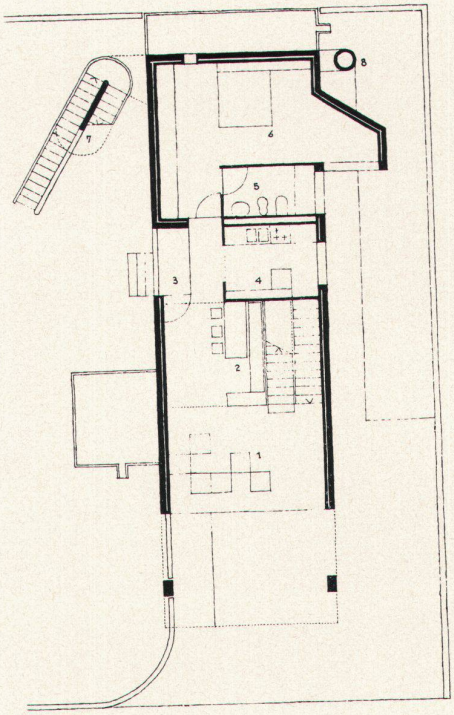

9

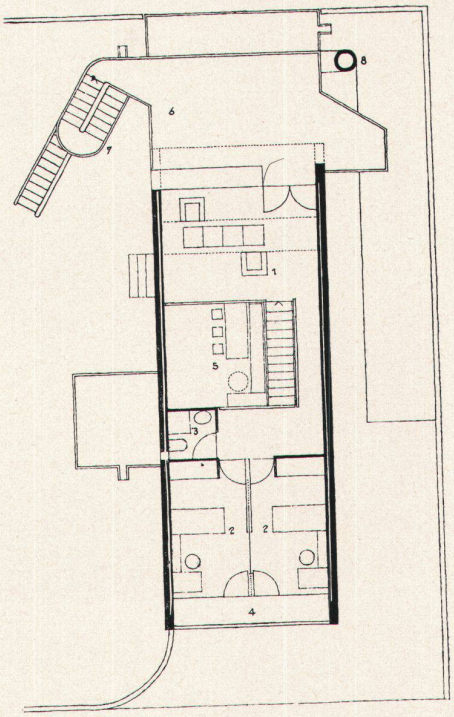

10

Eingangsgeschoß
1 Eingangsrampe
2 Parkplatz
3 Eingangshalle
4 Eingang
5 Vorraum
6 Büro
7 Heizung
8 Waschküche
9 Keller
11 Gartengeräte
13 Freitreppe zur Terrasse

1. Obergeschoß
1 Wohnzimmer
2 Eßzimmer
3 Balkon
4 Küche
5 Bad
6 Elternschlafzimmer
7 Freitreppe
8 Kamin

2. Obergeschoß
1 Musikzimmer, Radio, TV
2 Kinderzimmer
3 Dusche
4 Balkon
5 Luftraum
6 Terrasse
7 Freitreppe
8 Kamin

Niveau de l'entrée
1 *Rampe d'accès*
2 *Parking*
3 *Hall d'entrée*
4 *Entrée*
5 *Vestibule*
6 *Bureau*
7 *Chauffage*
8 *Buanderie*
9 *Cave*
11 *Outils de jardin*
13 *Escalier extérieur vers la terrasse*

1er étage
1 *Salle de séjour*
2 *Salle à manger*
3 *Balcon*
4 *Cuisine*
5 *Salle de bains*
6 *Chambre des parents*
7 *Escalier extérieur*
8 *Cheminée*

2e étage
1 *Salon de musique, radio et TV*
2 *Chambres des enfants*
3 *Douche*
4 *Balcon*
5 *Espace vide*
6 *Terrasse*
7 *Escalier extérieur*
8 *Cheminée*

Entrance level
1 Access ramp
2 Carport
3 Entrance hall
4 Entrance
5 Anteroom
6 Office
7 Heating installation
8 Washhouse
9 Storage cellar
11 Toolshed
13 Outside stairway to terrace

1st storey
1 Living room
2 Dining room
3 Balcony
4 Kitchen
5 Bathroom
6 Master bedroom
7 Outside stairway
8 Chimney

2nd storey
1 Music room, radio, TV
2 Nursery
3 Showerroom
4 Balcony
5 Aerie
6 Terrace
7 Outside stairway
8 Chimney

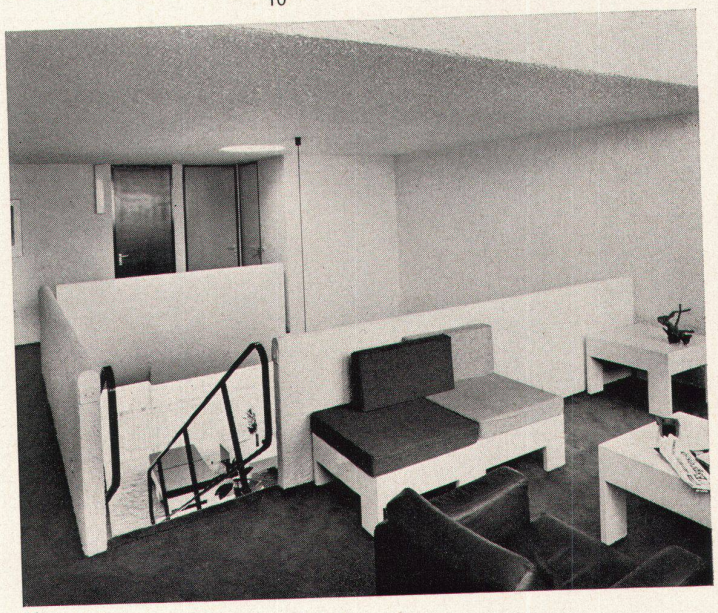

11

8–10
Grundrisse: Eingangsgeschoß, 1. und 2. Obergeschoß, 1:250
11
Blick vom Musikzimmer auf die Treppe

8–10
Plans: étage de l'entrée, 1er et 2e étage, 1:250
11
Escalier d'accès au salon de musique

8–10
Plans: entrance level, 1st and 2nd storeys, 1:250
11
View from the music room on to the stairway

12

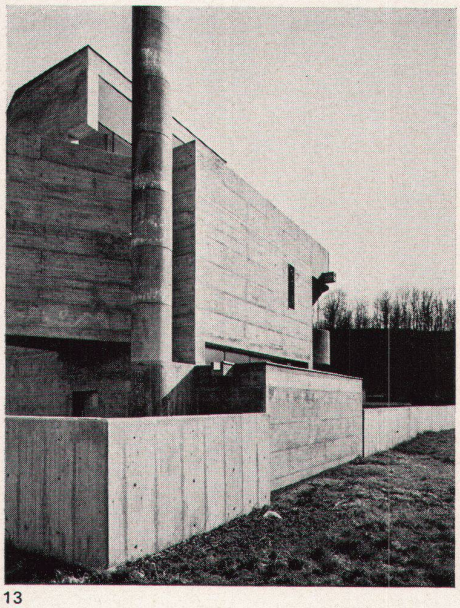

13

14

Photos: Paolo Pedroli, Mendrisio

12
Die Freitreppe führt vom Garten auf die Terrasse
13
Hinter dem Kamin die Terrasse und das Musikzimmer
14
Gartenmauer mit Freitreppe und Terrasse

12
Escalier extérieur du jardin à la terrasse
13
La terrasse et le salon de musique se trouvent derrière la cheminée
14
Mur de pourtour avec escalier extérieur et terrasse

12
The outside stairway leads from the garden on to the terrace
13
Behind the chimney are the terrace and the music room
14
Garden wall with outside stairway and terrace