Projekt für das Regionalspital Sitten : Val d'Hérens, Conthey VS : Architekten : Itten + Brechbühl, Morisod und Furrrer, P. Schmid, R. und J.-L. Tronchet

Autor(en): **[s.n.]**

Objekttyp: **Article**

Zeitschrift: **Das Werk : Architektur und Kunst = L'oeuvre : architecture et art**

Band (Jahr): **61 (1974)**

Heft 2: **Spitalbauten = Hôpitaux**

PDF erstellt am: **07.05.2024**

Persistenter Link: https://doi.org/10.5169/seals-87689

Nutzungsbedingungen

Die ETH-Bibliothek ist Anbieterin der digitalisierten Zeitschriften. Sie besitzt keine Urheberrechte an den Inhalten der Zeitschriften. Die Rechte liegen in der Regel bei den Herausgebern.
Die auf der Plattform e-periodica veröffentlichten Dokumente stehen für nicht-kommerzielle Zwecke in Lehre und Forschung sowie für die private Nutzung frei zur Verfügung. Einzelne Dateien oder Ausdrucke aus diesem Angebot können zusammen mit diesen Nutzungsbedingungen und den korrekten Herkunftsbezeichnungen weitergegeben werden.
Das Veröffentlichen von Bildern in Print- und Online-Publikationen ist nur mit vorheriger Genehmigung der Rechteinhaber erlaubt. Die systematische Speicherung von Teilen des elektronischen Angebots auf anderen Servern bedarf ebenfalls des schriftlichen Einverständnisses der Rechteinhaber.

Haftungsausschluss

Alle Angaben erfolgen ohne Gewähr für Vollständigkeit oder Richtigkeit. Es wird keine Haftung übernommen für Schäden durch die Verwendung von Informationen aus diesem Online-Angebot oder durch das Fehlen von Informationen. Dies gilt auch für Inhalte Dritter, die über dieses Angebot zugänglich sind.

Ein Dienst der *ETH-Bibliothek*
ETH Zürich, Rämistrasse 101, 8092 Zürich, Schweiz, www.library.ethz.ch

http://www.e-periodica.ch

Projekt für das Regionalspital Sitten

Val d'Hérens, Conthey VS

PLANUNG: ITTEN UND BRECHBÜHL BSA/SIA, MORISOD UND FURRER BSA/SIA, P. SCHMID, R. UND J.-L. TRONCHET, SITTEN UND BERN

Projekt für ein Akutspital mit 430 Betten und den für ein regionales Krankenhaus dieser Grösse üblichen Abteilungen. Neben der Versorgung der Region hat das Spital verschiedene Aufgaben für den ganzen Kanton zu übernehmen: Röntgentherapie, Intensivpflege für Kleinkinder, Isotopenabteilung. Weiter sind Personalhäuser – als Personal-«Dorf» konzipiert – und später ein Institut für Labor- und Apothekenversorgung sämtlicher Spitäler des Kantons vorgesehen.

Bei der Zonenausscheidung des Geländes wurde vor allem den zukünftigen Erweiterungs- und Ergänzungsmöglichkeiten Rechnung getragen. Gleichzeitig konnten eine spitalinterne Erschliessungs- und Zonenstruktur ausgearbeitet und verschiedene Bettenhaustypen – vorwiegend zentral organisierte Beispiele – analysiert werden. Aus betrieblichen Gründen wählte man den Rundtyp.

Projet d'un hôpital de 430 lits pour le traitement des cas de maladies situées dans la phase aiguë. Le projet comprend les sections médicales couramment requises par une institution sanitaire régionale de cette importance. Outre celle d'accueillir les patients de la région en question, le centre hospitalier a diverses autres tâches à remplir en faveur de l'ensemble du canton: traitements aux rayons, soins intensifs pour bébés, section des isotopes. En outre, des maisons pour le personnel – conçues comme «village du personnel» – et destinées à être réalisées plus tard –, un Institut pour l'approvisionnement des laboratoires et pharmacies de tous les hôpitaux du canton sont prévus.

Lors du choix de l'emplacement du terrain à bâtir, il fut tenu compte, avant tout, des possibilités d'agrandissement futur et de créations d'annexes. En même temps, il fut possible de mettre au point une infrastructure interne de l'hôpital et de la zone et d'étudier divers types de bâtiments contenant les lits d'hospitalisation, spécialement les exemples organisés de façon centralisée. Pour des raisons d'exploitation un type de plan circulaire fut adopté.

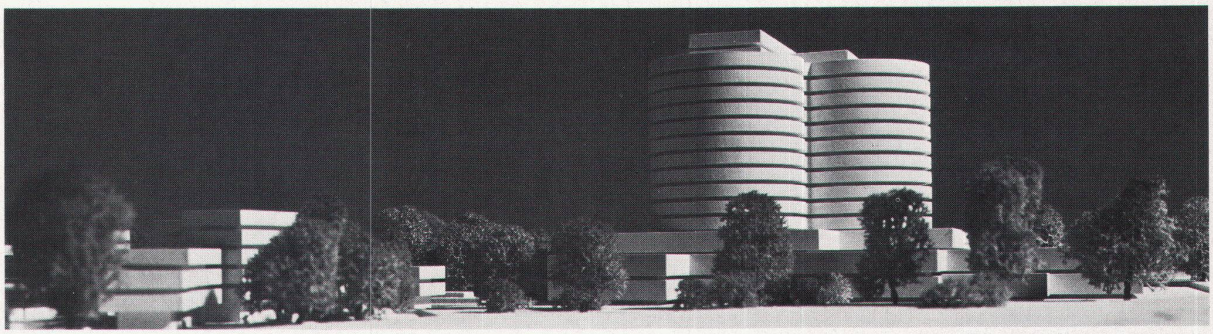

Situation

Das Spital liegt rund 15 Gehminuten östlich des Bahnhofes in der Rhone-Ebene. Es wird direkte Anschlüsse an die zukünftige Autobahn und die neue Kantonsstrasse erhalten. Das Grundstück ist in vier Zonen aufgeteilt: im Westen Parkplätze, im Südwesten das Personaldorf, im Norden das vorgesehene Institut, im Osten das Spital.

Konzeption

Das Spital besteht aus einem allseitig erweiterbaren zweigeschossigen Flachbau für Behandlung und Versorgung sowie einem zehngeschossigen Bettenhaus mit je zwei Stationen pro Geschoss. In zwei Zwischengeschossen befinden sich Personalrestaurant, Bettenzentrale und technische Räume.

Behandlungstrakt

Das Geschoss A ist in drei Bereiche aufgeteilt:

- öffentlicher Bereich mit Eingangshalle, Verwaltung, Sozialmedizin, Aula und Unterrichtsräumen;
- Therapie-Bereich;
- Wirtschaftsbereich mit Küche, Lager, Archiv und Werkstätten.

Das Geschoss B gliedert sich in vier Flügel: von Ambulanten und hospitalisierten Patienten gleichermassen benützten Ambulatoriums-, Notfall- und Röntgenflügel, ärztliche Direktion, Geburtsabteilung und Kleinkinder-IPS, sowie Operationstrakt.

Bettenhaus

Der runde Grundriss des Bettenhauses mit zentraler Organisation ermöglicht es, neben den normalen Bettenstationen auch die Anforderungen von Spezialisierungen wie Intensivpflege, Intensivüberwachung und septische Station optimal zu erfüllen. Gegenwärtig werden mehrere Varianten im Detail entwickelt und eingehend geprüft.

Baubeginn: Sommer 1974 ■

Situation:

Le centre hospitalier est situé à environ 15 minutes à pied à l'est de la gare, dans la plaine du Rhône. Il sera raccordé directement à la future autoroute et à la route cantonale. Le terrain est réparti en quatre zones: à l'ouest, des places de parcage; au sud-ouest, le village du personnel; au nord, l'Institut à l'état de projet; à l'est, l'hôpital proprement dit.

Conception:

L'hôpital comprend d'une part un bâtiment à toit plat à deux étages, susceptible d'être agrandi de tous les côtés et destiné aux traitements et à l'assistance. Il comporte également un bâtiment de dix étages pour les chambres d'hospitalisation comprenant deux divisions de soins à chaque étage. Le restaurant du personnel, l'entrepôt des lits et les locaux de la technique sont logés dans deux étages intermédiaires.

Bâtiment médical:

L'étage A est réparti en trois secteurs:

- le secteur public avec hall de réception, l'administration, la médecine sociale, une salle de réunions et des locaux d'enseignement;
- la section thérapeutique;
- le secteur des services auxiliaires comprenant cuisine, magasin, les archives et les ateliers.

L'étage B est composé de quatre ailes: une aile comprenant des salles de traitement ambulatoire, pour les cas d'urgence et les traitements par rayons et à disposition aussi bien des hospitalisés que des patients ambulants; une aile pour la direction médicale; une aile pour les traitements obstétricaux comportant une division pour les soins intensifs à donner aux bébés; une aile pour les salles d'opérations.

Bâtiment des lits d'hospitalisation:

La forme circulaire du bâtiment, avec les services situés au centre, permet de desservir les chambres d'hospitalisation normale et de satisfaire de façon optimale aux exigences posées par les cas spéciaux tels que soins intensifs, surveillance accrue et division septique. A l'heure actuelle, plusieurs variantes sont étudiées et soumises à des examens approfondis. Le début des travaux est fixé à l'été 1974. ■

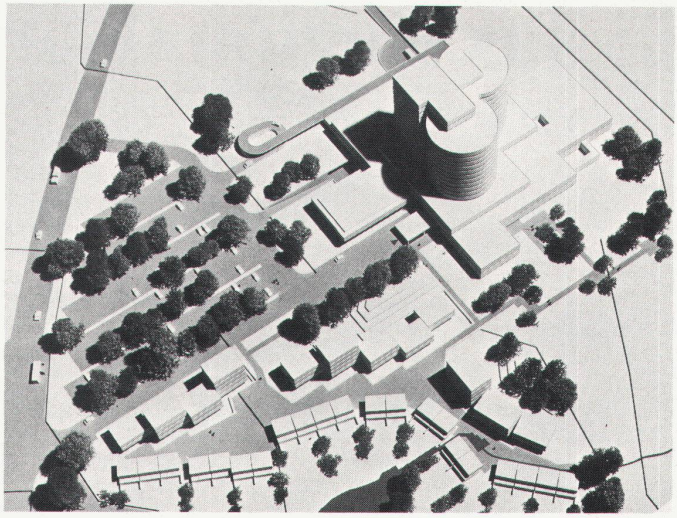

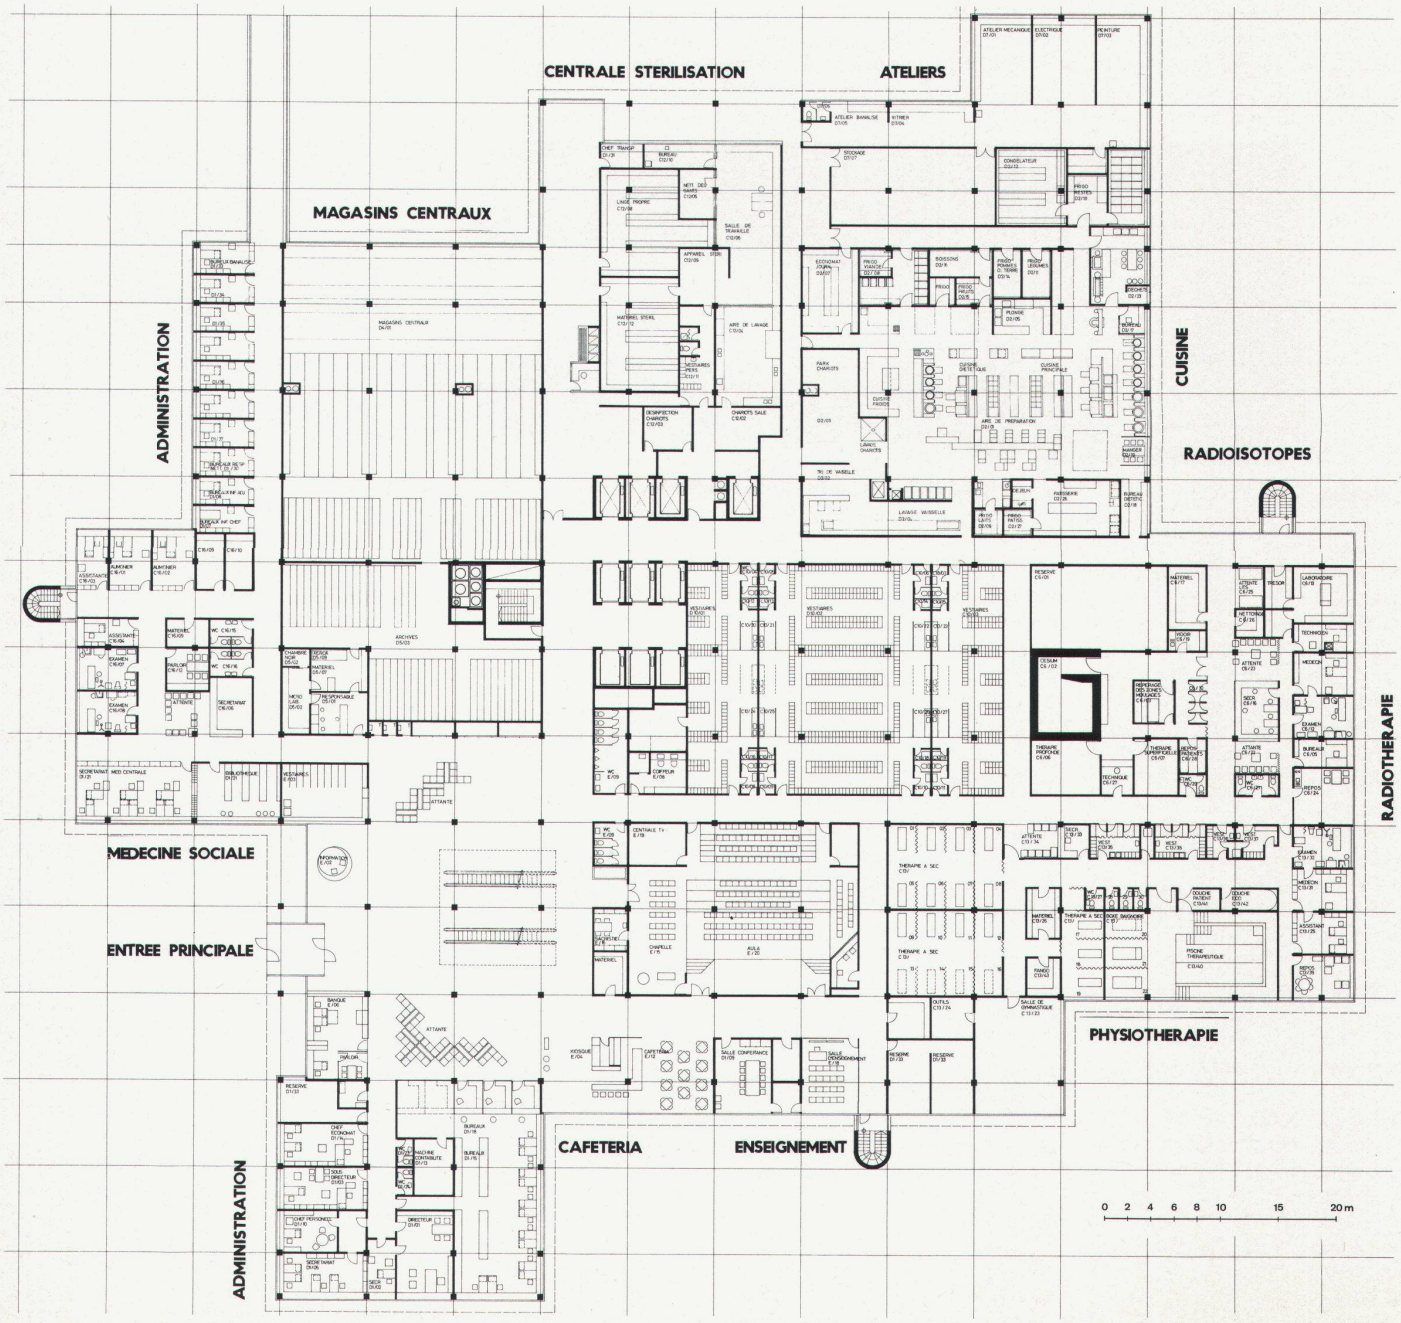
CENTRALE STERILISATION
ATELIERS
MAGASINS CENTRAUX
ADMINISTRATION
CUISINE
RADIOISOTOPES
RADIOTHERAPIE
MEDECINE SOCIALE
ENTREE PRINCIPALE
PHYSIOTHERAPIE
CAFETERIA
ENSEIGNEMENT
ADMINISTRATION
0 2 4 6 8 10 15 20m

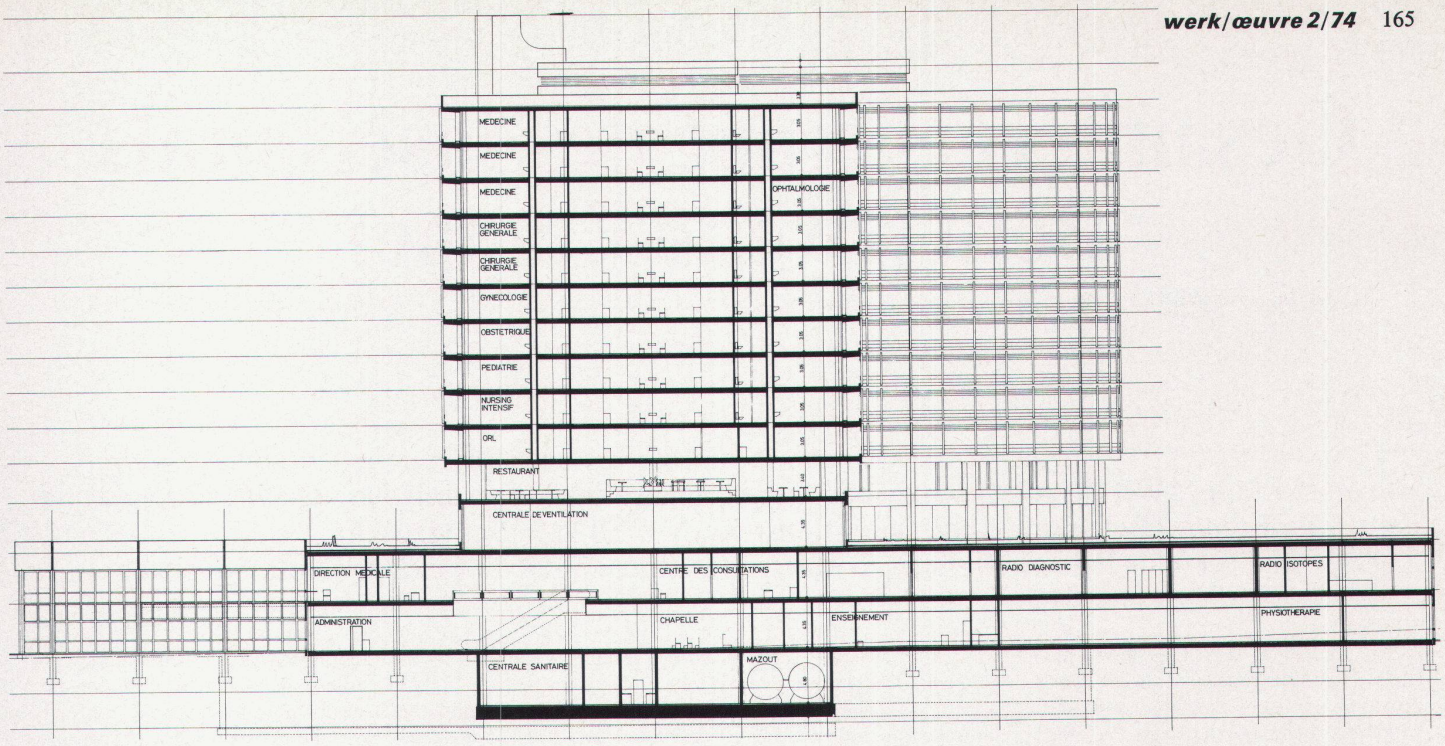
MEDECINE
MEDECINE
MEDECINE
OPHTALMOLOGIE
CHIRURGIE GENERALE
CHIRURGIE GENERALE
GYNECOLOGIE
OBSTETRIQUE
PEDIATRIE
NURSING INTENSIF
ORL
RESTAURANT
CENTRALE DE VENTILATION
DIRECTION MEDICALE
CENTRE DES CONSULTATIONS
RADIO DIAGNOSTIC
RADIO ISOTOPES
ADMINISTRATION
CHAPELLE
ENSEIGNEMENT
PHYSIOTHERAPIE
CENTRALE SANITAIRE
MAZOUT

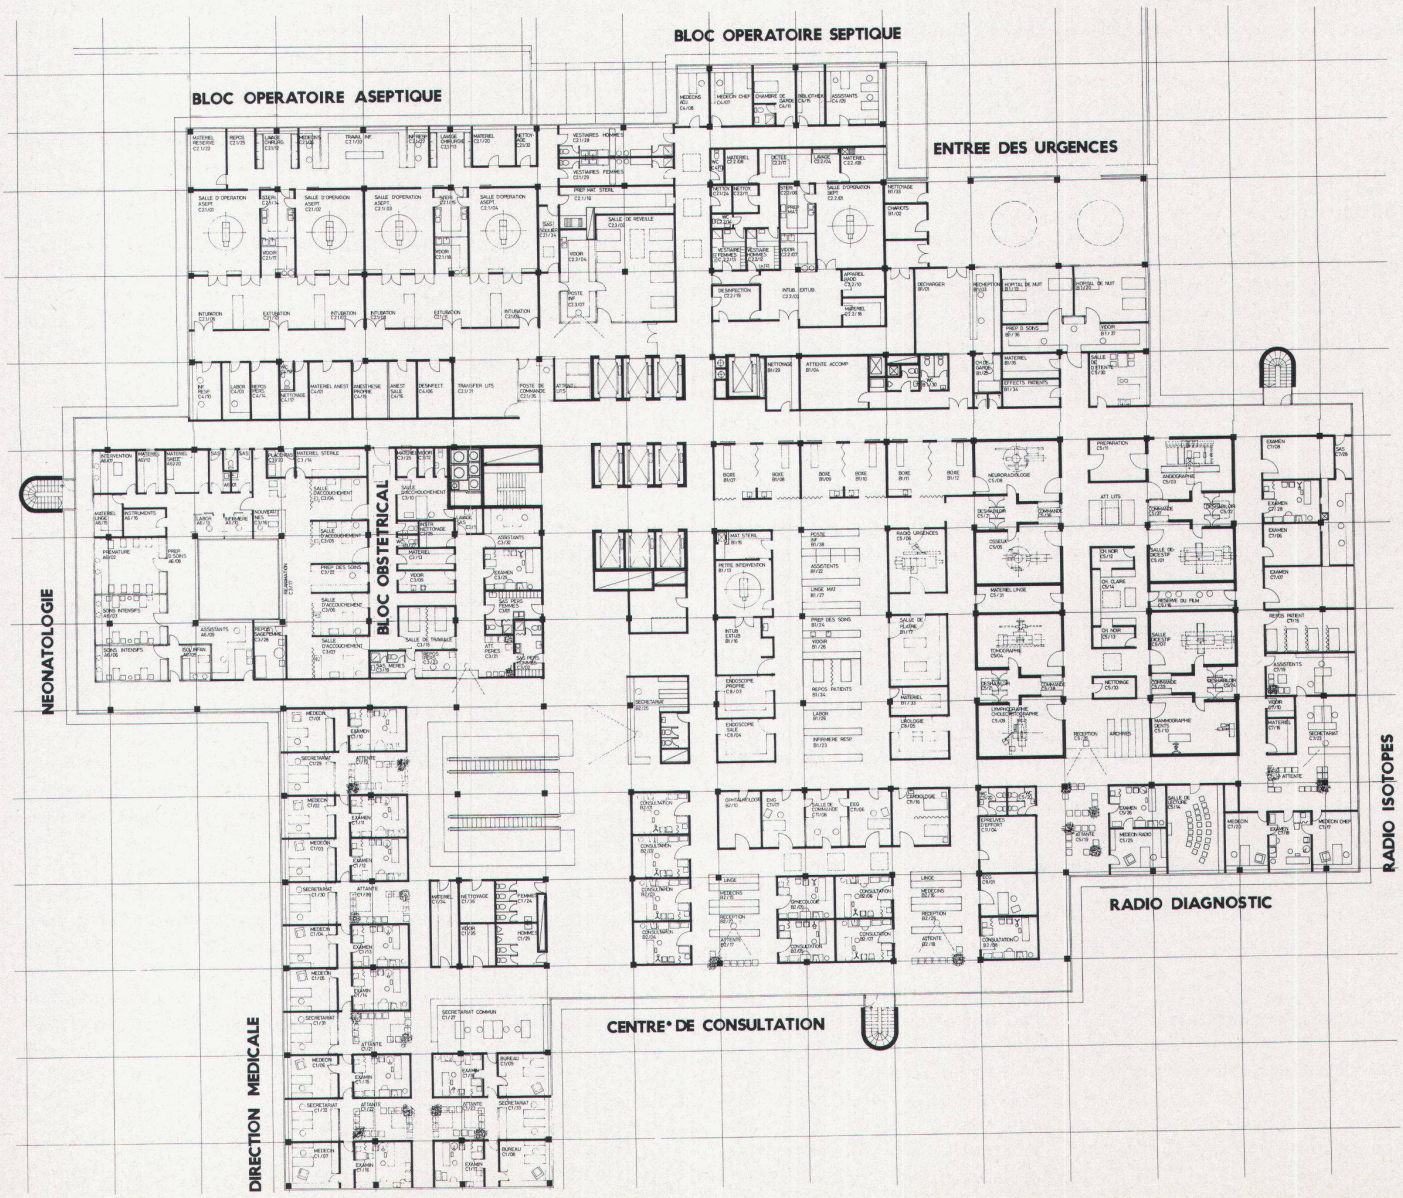
BLOC OPERATOIRE SEPTIQUE
BLOC OPERATOIRE ASEPTIQUE
ENTREE DES URGENCES
NEONATOLOGIE
BLOC OBSTETRICAL
RADIO ISOTOPES
RADIO DIAGNOSTIC
CENTRE DE CONSULTATION
DIRECTION MEDICALE