

**Zeitschrift:** Anthos : Zeitschrift für Landschaftsarchitektur = Une revue pour le paysage  
**Herausgeber:** Bund Schweizer Landschaftsarchitekten und Landschaftsarchitektinnen  
**Band:** 56 (2017)  
**Heft:** 4

**Artikel:** Hydraulische Modellversuche = Essais hydrauliques sur maquette  
**Autor:** Hinkelammert-Zens, Florian / Röber, Isabel  
**DOI:** <https://doi.org/10.5169/seals-730657>

### **Nutzungsbedingungen**

Die ETH-Bibliothek ist die Anbieterin der digitalisierten Zeitschriften auf E-Periodica. Sie besitzt keine Urheberrechte an den Zeitschriften und ist nicht verantwortlich für deren Inhalte. Die Rechte liegen in der Regel bei den Herausgebern beziehungsweise den externen Rechteinhabern. Das Veröffentlichen von Bildern in Print- und Online-Publikationen sowie auf Social Media-Kanälen oder Webseiten ist nur mit vorheriger Genehmigung der Rechteinhaber erlaubt. [Mehr erfahren](#)

### **Conditions d'utilisation**

L'ETH Library est le fournisseur des revues numérisées. Elle ne détient aucun droit d'auteur sur les revues et n'est pas responsable de leur contenu. En règle générale, les droits sont détenus par les éditeurs ou les détenteurs de droits externes. La reproduction d'images dans des publications imprimées ou en ligne ainsi que sur des canaux de médias sociaux ou des sites web n'est autorisée qu'avec l'accord préalable des détenteurs des droits. [En savoir plus](#)

### **Terms of use**

The ETH Library is the provider of the digitised journals. It does not own any copyrights to the journals and is not responsible for their content. The rights usually lie with the publishers or the external rights holders. Publishing images in print and online publications, as well as on social media channels or websites, is only permitted with the prior consent of the rights holders. [Find out more](#)

**Download PDF:** 30.04.2026

**ETH-Bibliothek Zürich, E-Periodica, <https://www.e-periodica.ch>**

# Hydraulische Modellversuche

Die Versuchsanstalt für Wasserbau, Hydrologie und Glaziologie VAW der ETH Zürich überprüft im Auftrag von Kommunen und Unternehmen in einer grossräumigen hydraulischen Modellanlage die Wirksamkeit von Massnahmen zum Hochwasserschutz. 2017 stand das Hochwasserschutzprojekt Würzenbachstollen (LU) auf dem Prüfstand.

## Essais hydrauliques sur maquette

Le Laboratoire de génie hydraulique, d'hydrologie et de glaciologie (VAW) de l'École polytechnique fédérale de Zurich teste, sur mandat des communes et des entreprises, l'efficacité des mesures de protection contre les crues sur des maquettes hydrauliques de grandes dimensions. En 2017, c'est le projet de galerie de délestage du Würzenbach, à Lucerne, qui se trouvait sur le banc d'essai.

**Florian Hinkelammert-Zens, Isabel Röber, Volker Weitbrecht**

Heftige Niederschläge führten im Juni 2015 zu grossräumigen Überflutungen des Würzenbachquartiers in der Stadt Luzern. Insgesamt entstanden Schäden von rund einer Million Franken. Dies, obwohl oberhalb des Stadtgebiets bereits 1978 ein Entlastungsstollen errichtet wurde, der im Hochwasserfall überschüssige Wassermengen vom Würzenbach in den Vierwaldstättersee ableiten sollte (Abb. 1).

En juin 2015, de violentes précipitations ont provoqué d'importantes inondations dans le quartier du Würzenbach, à Lucerne. Les dégâts causés se sont élevés à près d'un million de francs. Une galerie de délestage, destinée à évacuer les eaux de crue excédentaires du Würzenbach dans le lac des Quatre-Cantons, avait pourtant déjà été réalisée en 1978, dans les hauts de la ville (ill. 1).


**1** Lage des Würzenbachs sowie des Entlastungsstollens im Stadtgebiet Luzerns. Localisation du Würzenbach et de la galerie de délestage en ville de Lucerne.

### Aktueller Zustand

Der Einlauf des bestehenden Entlastungsstollens ist in einem Verzweigungsbauwerk angeordnet, welches mit einer Staumauer abgeschlossen ist (Abb. 2, orange Markierung). Vor dem Stolleneinlauf ist ein Feinrechen angeordnet, um das Eindringen von

### État actuel

La prise d'eau de la galerie de délestage actuelle est intégrée à un ouvrage d'embranchement terminé par un mur de retenue (ill. 2, marquage orange). Devant celle-ci est posée une grille de retenue destinée à empêcher le bois flottant – branchages et troncs d'arbres notamment – d'y pénétrer. Le bassin sert aussi à retenir les matériaux charriés par la rivière et à éviter que ceux-ci ne se déposent dans son lit.

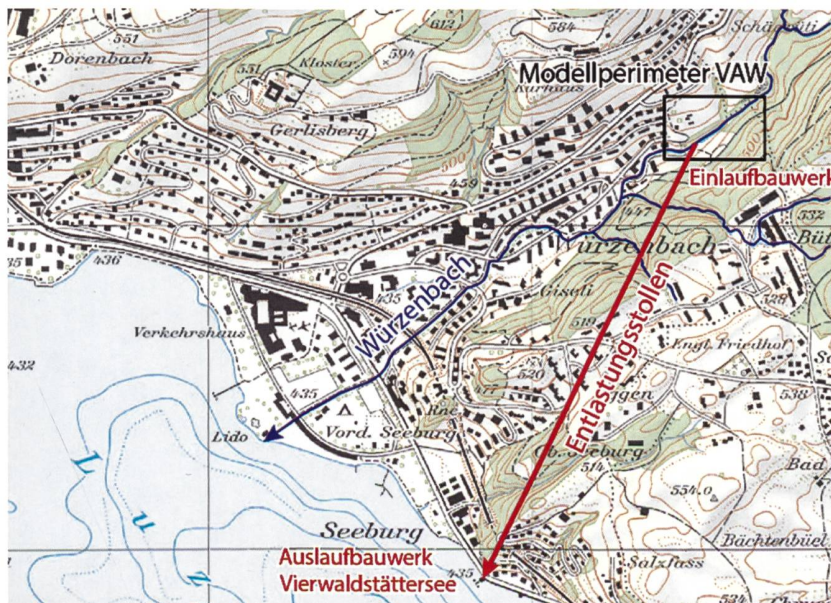

VAW ETH Zürich (4)

Or, en 2015, ce dispositif n'a pas fonctionné (ill. 2, à droite). Du fait des intempéries, de grandes quantités de bois flottant et autres matériaux ont obstrué la prise d'eau de la galerie. Les eaux ont débordé du mur de retenue et occasionné d'importantes inondations. La Ville et le canton de Lucerne ont donc pris des mesures immédiates pour améliorer l'efficacité de la galerie de délestage. Une solution durable nécessitera, toutefois, de lourds travaux de transformation de la prise d'eau. Le bureau d'ingénieurs Hunziker, Zarn & Partner (HZP) a été mandaté pour élaborer un projet de protection contre les crues.

### État projeté

Au sein du territoire urbanisé, le canal possède une capacité d'écoulement de 3 m<sup>3</sup>/s. Pour dimensionner



2

Derzeit durchfließt der Würzenbach bei geringen Abflüssen eine Fischtreppe (1) und gelangt durch eine regulierbare Öffnung in der Staumauer (2) in das unterstrom gelegene Stadtgebiet. Bei grösseren Wassermengen reicht die Durchflusskapazität der Öffnung in der Staumauer nicht aus und es kommt zum kontrollierten Aufstau des Würzenbachs. Das Wasser erreicht daraufhin über eine Wehrschwelle (3) den Einlauf des Entlastungsstollens (4) und wird in den Stollen abgeleitet.

En cas de faible débit, le Würzenbach franchit une passe à poissons (1) et rejoint, à travers une ouverture réglable pratiquée dans le mur (2), le territoire urbanisé situé en aval. En cas de crue, la capacité d'écoulement de l'ouverture ménagée dans le mur ne suffit pas, ce qui entraîne la rétention contrôlée du cours d'eau. Après avoir franchi un seuil (3), l'eau atteint ensuite la prise d'eau de la galerie (4).

Schwemmholz wie Ästen oder Baumstämmen zu verhindern. Der Stauraum dient auch als Geschieberückhaltebecken und soll starke Sedimentablagerungen im Flussbett unterstrom verhindern.

Dieses Entlastungssystem hat 2015 nicht funktioniert (Abb. 2, rechts). Durch das Unwetter wurden grosse Mengen Schwemmholz und Geschiebe eingetragen, welche den Einlauf des Stollens verstopften. Das Wasser konnte nicht mehr abgeführt werden, überströmte daraufhin die Staumauer und führte im Stadtgebiet zu massiven Überschwemmungen. Stadt und Kanton Luzern haben daraufhin Sofortmassnahmen eingeleitet, um die Wirksamkeit des Entlastungsstollens zu verbessern. Für eine dauerhafte Lösung sind jedoch umfangreiche Umbaumassnahmen am Einlauf des Stollens notwendig. Das Ingenieurbüro Hunziker, Zarn & Partner HZP erhielt den Auftrag zur Entwicklung eines Hochwasserschutzprojekts.

### Projektzustand

Das Gerinne hat im Stadtgebiet eine Abflusskapazität von 3 Kubikmetern pro Sekunde ( $m^3/s$ ), wobei als Bemessungsereignis ein 300-jährliches Hochwasser mit  $30,5 m^3/s$  festgelegt wurde. Im Hochwasserfall muss daher ein Grossteil des Abflusses durch den Entlastungsstollen abgeleitet werden. Gleichzeitig muss der Stollen auch bei massivem Schwemmholz- und Geschiebeandrang betriebsbereit bleiben. Das neu entwickelte Hochwasserschutzprojekt sieht verschiedene Massnahmen vor (Abb. 3).

### Modellversuche der VAW

Bei Projekten mit kombiniertem Rückhalt von Geschiebe und Schwemmholz können bereits kleine Änderungen grosse, teils unerwartete Auswirkungen

le nouveau dispositif, on s'est basé sur une crue tricentennale d'un débit de  $30,5 m^3/s$ . Une grande partie des eaux de crue devra ainsi être évacuée par la galerie de délestage, qui doit rester opérationnelle même en présence de grandes quantités de matériaux charriés. Le nouveau projet comporte diverses mesures (ill. 3).

### Essais sur maquette du VAW

Dans les projets prévoyant la rétention combinée du bois flottant et des autres matériaux charriés, de légères variations peuvent déjà avoir des répercussions importantes – et parfois imprévues – sur l'ensemble du système. En l'occurrence, la capacité de délestage de la galerie du Würzenbach devra être assurée pour une multitude de cas de charge. Le Laboratoire de génie hydraulique, d'hydrologie et de glaciologie (VAW) de l'École polytechnique fédérale de Zurich a ainsi été chargé de tester l'état projeté à l'aide d'essais hydrauliques sur maquette. Cette dernière, qui mesure  $14,5 \times 3$  mètres, reproduit, à l'échelle 1:15, un tronçon de cours d'eau d'environ 170 mètres ainsi que 35 mètres de galerie. Elle permet de mesurer et d'évaluer la caractéristique de séparation de l'ouvrage de délestage, les modifications du fond du lit du cours d'eau et les mécanismes de retenue du bois flottant.

Le VAW a commencé ses essais au printemps 2017. Ceux-ci ont confirmé l'adéquation des transformations projetées. Les résultats ont montré que le bassin de sédimentation des matériaux charriés présenterait des dimensions suffisantes et pourrait contenir les apports de plusieurs crues importantes. En revanche, la rétention du bois flottant ne s'est pas avérée satisfaisante. Au terme de diverses études de variantes, on

**2** Entlastungsbauwerk des Würzenbachs im aktuellen Zustand, Blick in Fließrichtung. Die Staumauer ist orange markiert, die Wehrschwelle weiss. Ouvrage de délestage du Würzenbach dans son état actuel, vue dans le sens d'écoulement du cours d'eau. Le mur de retenue est indiqué en orange, le seuil surélevé en blanc.

**3** Projektzustand im hydraulischen Modell der VAW, Blick in Fließrichtung. Die Staumauer ist blau markiert, die erhöhte Wehrschwelle weiss. Maquette hydraulique de l'état projeté, vue dans le sens d'écoulement du cours d'eau. Le mur de retenue est indiqué en bleu, le seuil surélevé en blanc.

**4** Schwemmholzrückhalt und Geschiebeablagerungen im Modellversuch. Rétention du bois flottant et dépôt des matériaux charriés, essais sur maquette.



3

**Vorgeschlagene Massnahmen:**

- Erstellung eines seitlich angeströmten Streichwehrs vor dem Entlastungsstollen. Durch die Anhebung und Verlängerung der bestehenden Wehrschwelle soll der Eintrag von Geschiebe verhindert und die benötigte Abflusskapazität auch bei Verlegung des Rechens garantiert werden (A).
- Ersatz des bestehenden Rechens vor dem Stollenlauf durch einen grossflächigen Grobrechen vor dem neu erstellten Streichwehr (B).
- Abbruch der bestehenden Fischtreppe inklusive Zwischenmauer und Ersatz durch eine circa 25 Meter oberstrom angeordnete, fischgängige Blockrampe und damit eine deutliche Erhöhung des Ablagerungsraums für Geschiebe (C).

**Les mesures proposées:**

- Réalisation d'un déversoir latéral devant la galerie de délestage. En surélevant et en prolongeant le seuil actuel, on empêchera l'afflux de matériaux charriés et garantira la capacité d'écoulement nécessaire même en cas d'obstruction de la grille de retenue (A).
- Remplacement de la grille actuellement située devant la prise d'eau de la galerie par un dispositif de retenue plus grossier devant le nouveau déversoir latéral (B).
- Démolition de la passe à poissons actuelle, mur intermédiaire compris, et réalisation, environ 25 mètres en amont, d'une rampe en enrochements praticable pour les poissons. Surélévation sensible du bassin de sédimentation des matériaux charriés (C).


auf das Gesamtsystem haben. Im vorliegenden Fall muss die Entlastungskapazität des Würzenbachstollens für eine Vielzahl an Lastfällen erhalten bleiben. Die Versuchsanstalt für Wasserbau, Hydrologie und Glaziologie VAW der ETH Zürich wurde daher mit der Untersuchung des Projektzustands mittels hydraulischer Modellversuche beauftragt. Das Modell im Massstab 1:15 bildet mit Laborabmessungen von 14,5 Metern mal 3 Metern in Natur circa 170 Meter Fließstrecke des Würzenbachs sowie 35 Meter des Entlastungsstollens ab. Im Modell werden die Trenncharakteristik des Entlastungsbauwerks, die Sohlveränderungen des Flussbetts sowie der Schwemmholtzrückhalt gemessen und beurteilt.

Die VAW begann im Frühjahr 2017 mit ihren Untersuchungen, welche die Zweckmässigkeit der geplanten Umbauten bestätigten. Die Ergebnisse zeigten eine ausreichende Dimensionierung des Geschiebeablagerungsraums, welcher den Sedimenteintrag mehrerer grosser Hochwasserereignisse aufnehmen kann. Der Schwemmholtzrückhalt war im Projektzustand noch nicht zufriedenstellend. Nach einer Vielzahl von Variantenuntersuchungen konnte der Rückhalt, insbesondere grosser, für eventuelle Verlegungen kritischer Schwemmholtzfraktionen, durch die Installation einer Tauchwand (Abb. 4, grüne Markierung) deutlich verbessert werden.

Aufbauend auf den Ergebnissen der VAW wird derzeit durch HZP die finale Projektlösung entwickelt, welche dann nochmals im Modell der VAW in diversen Hochwasserszenarien validiert wird. Die Untersuchungen werden Ende 2017 abgeschlossen.

a pu, grâce à l'installation d'une paroi immergée, améliorer la rétention des grandes fractions de bois flottant susceptibles d'obstruer le dispositif (ill. 4).

Sur la base de ces résultats, le bureau HZP est en train d'élaborer le projet définitif, qui sera à son tour validé à l'aide de la maquette du VAW pour différents scénarios de crues. Les études s'achèveront d'ici à la fin de l'année 2017.

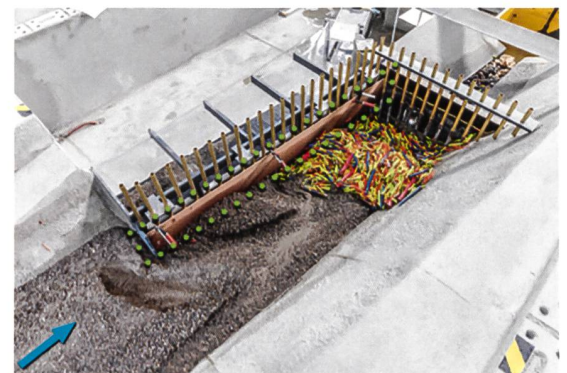

4