

Zeitschrift: Bulletin technique de la Suisse romande
Band: 37 (1911)
Heft: 16

Wettbewerbe

Nutzungsbedingungen

Die ETH-Bibliothek ist die Anbieterin der digitalisierten Zeitschriften auf E-Periodica. Sie besitzt keine Urheberrechte an den Zeitschriften und ist nicht verantwortlich für deren Inhalte. Die Rechte liegen in der Regel bei den Herausgebern beziehungsweise den externen Rechteinhabern. Das Veröffentlichen von Bildern in Print- und Online-Publikationen sowie auf Social Media-Kanälen oder Webseiten ist nur mit vorheriger Genehmigung der Rechteinhaber erlaubt. [Mehr erfahren](#)

Conditions d'utilisation

L'ETH Library est le fournisseur des revues numérisées. Elle ne détient aucun droit d'auteur sur les revues et n'est pas responsable de leur contenu. En règle générale, les droits sont détenus par les éditeurs ou les détenteurs de droits externes. La reproduction d'images dans des publications imprimées ou en ligne ainsi que sur des canaux de médias sociaux ou des sites web n'est autorisée qu'avec l'accord préalable des détenteurs des droits. [En savoir plus](#)

Terms of use

The ETH Library is the provider of the digitised journals. It does not own any copyrights to the journals and is not responsible for their content. The rights usually lie with the publishers or the external rights holders. Publishing images in print and online publications, as well as on social media channels or websites, is only permitted with the prior consent of the rights holders. [Find out more](#)

Download PDF: 24.04.2026

ETH-Bibliothek Zürich, E-Periodica, <https://www.e-periodica.ch>

Société suisse des ingénieurs et architectes.

Circulaire aux membres (architectes) de la Société suisse des Ingénieurs et Architectes.

Chers collègues,

En nous référant à la publication du numéro du 10 juillet 1911, page 156, du *Bulletin technique* qui se rapporte au IX^e congrès international des architectes, à Rome, du 2 au 10 octobre 1911, à l'invitation et au programme du Comité d'organisation qui est en nos mains depuis quelque temps, les représentants suisses du Comité permanent se permettent de vous inviter spécialement à prendre part au Congrès. Tous les gouvernements, universités et sociétés d'architectes peuvent devenir membres du congrès, s'ils sont présentés par un architecte ou étudiant d'architecture. Une personne faisant partie de ce congrès peut amener sa famille avec elle. Le prix de cette inscription est de Fr. 25 pour les membres proprement dits et Fr. 15 pour les personnes qui accompagnent ces derniers.

Le **Secrétariat de la Société suisse des ingénieurs et architectes** se charge des inscriptions des paiements et les enverra à l'adresse nécessaire. Les participants ont droit à tous les avantages que procure ce congrès. Ils bénéficieront d'un rabais sur les chemins de fer, sur les hôtels, sur les entrées des galeries et musées. Ceux qui désirent y participer sont priés de s'adresser au Secrétariat de la S. S. I. & A. qui les mettra en relation avec les autres visiteurs suisses du congrès.

Les **Représentants suisses du Comité permanent.**

MM. Franz Fulpius, arch., Genève, rue des Chaudronniers 5; Prof. Dr Gull, Moussonstr. 17, Zurich V; Arch. O. Pfléghard, Zurich I, Bahnhofstr. 72.

NÉCROLOGIE

† **Louis Chessex.**

Le 16 courant est décédé, à l'âge de 42 ans, à Château-d'OEx, où il résidait depuis de nombreuses années, M. Louis Chessex, ingénieur.

Après avoir fréquenté le collège de Montreux, il avait fait ses études à l'Ecole d'ingénieurs de Lausanne. Diplômé ingénieur en 1891, il passa plusieurs années à Nidau et à la Compagnie du Nord-Est, puis rentra à Montreux dans le bureau de feu son père, M. Clément Chessex.

Très jeune encore, il fut choisi par les entrepreneurs-constructeurs de la ligne du Montreux-Oberland bernois comme ingénieur en chef. Il dirigea les travaux du premier et second tronçon de cette ligne avec une grande compétence et une énergie remarquable. Malheureusement, la maladie l'empêcha de terminer l'œuvre commencée et il dut résilier ses fonctions importantes.

Elevé dans une famille d'ingénieurs, Louis Chessex aimait passionnément sa vocation. Il était un technicien capable, travailleur et d'une conscience que seule égalait sa modestie. Il eût pu rendre de grands services à son pays si la maladie, contre laquelle il a vaillamment lutté pendant dix ans, ne l'avait obligé à renoncer à tout travail suivi et à vivre loin de ce Montreux auquel il était si profondément attaché. Il



LOUIS CHESSEX

avait été quelques années membre du Conseil communal des Planches et y remplit même les fonctions de secrétaire.

Tous ceux qui ont eu le privilège de vivre dans son intimité savent de quelles grandes qualités de cœur Louis Chessex était doué. Ils lui conserveront un souvenir affectueux.

Concours pour le plan général de l'Exposition nationale de Berne, en 1914.¹

Nous reproduisons aux pages 187 et 188 les 2^e et 4^e prix. L'échelle des plans, 1 : 2000, est celle des originaux et non celle des reproductions.

Ouvrages reçus :

Die Bemessung der Eisenkonstruktionen, par R. Wuczkowski. Berlin, W. Ernst & fils, éditeurs. Prix : M. 4.

Bandproben an Eisenbetonbauten, par M. Gary. Berlin, W. Ernst & fils, éditeurs. Prix : M. 2.

Versuche mit Eisenbetonbalken zur Ermittlung der Widerstandsfähigkeit verschiedener Bewehrung gegen Schubkräfte, par C. Bach et O. Graf. Berlin, W. Ernst & fils, éditeurs.

Barème des vitesses kilométriques, par A. Morier. Genève, Georg & C^{ie}, éditeurs. Prix : Fr. 0,60.



Cours de physique, par H. Pellat et P. Sacerdote. 3 vol. Edition Atar, Genève.

Excellent ouvrage élémentaire, au courant des derniers travaux, et où tout est parfaitement clair et rigoureux.

Electrochimie et Electrometallurgie, cours professé à l'Ecole d'électricité et de mécanique industrielles de Paris, par H. Vigneron. Paris, L. Geisler, éditeur. Prix : Fr. 5.



¹ Voir N^o du 10 août 1911, page 173.

CONCOURS POUR LE PLAN GÉNÉRAL DE L'EXPOSITION NATIONALE, A BERNE, EN 1914

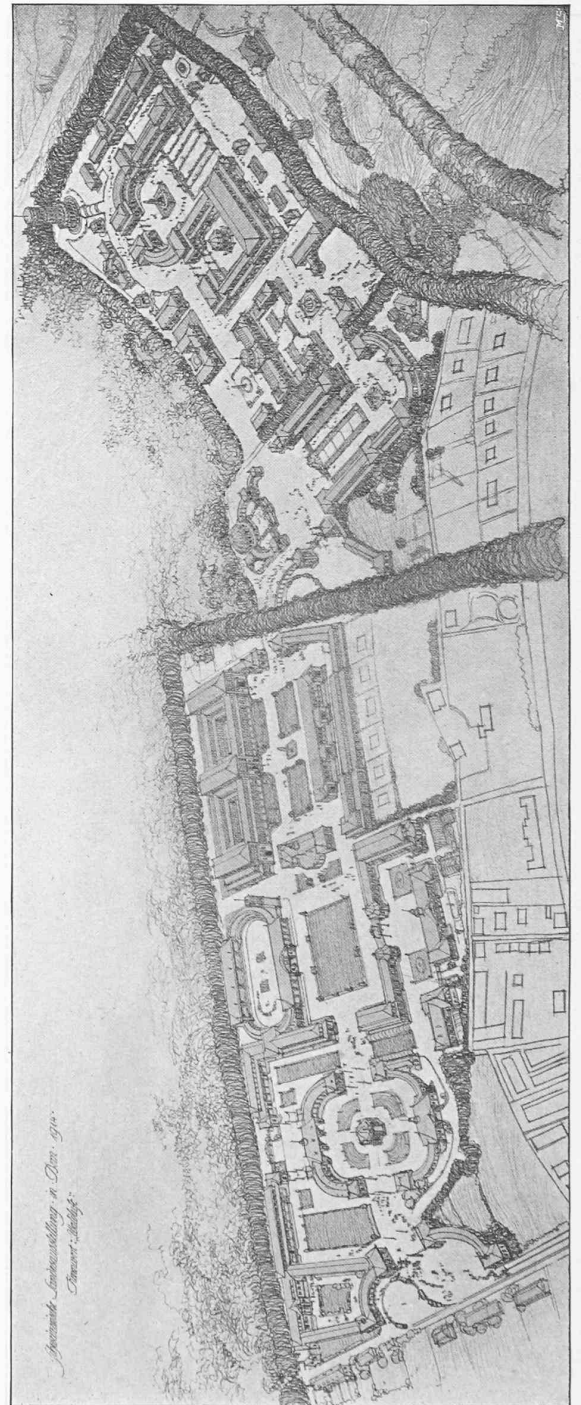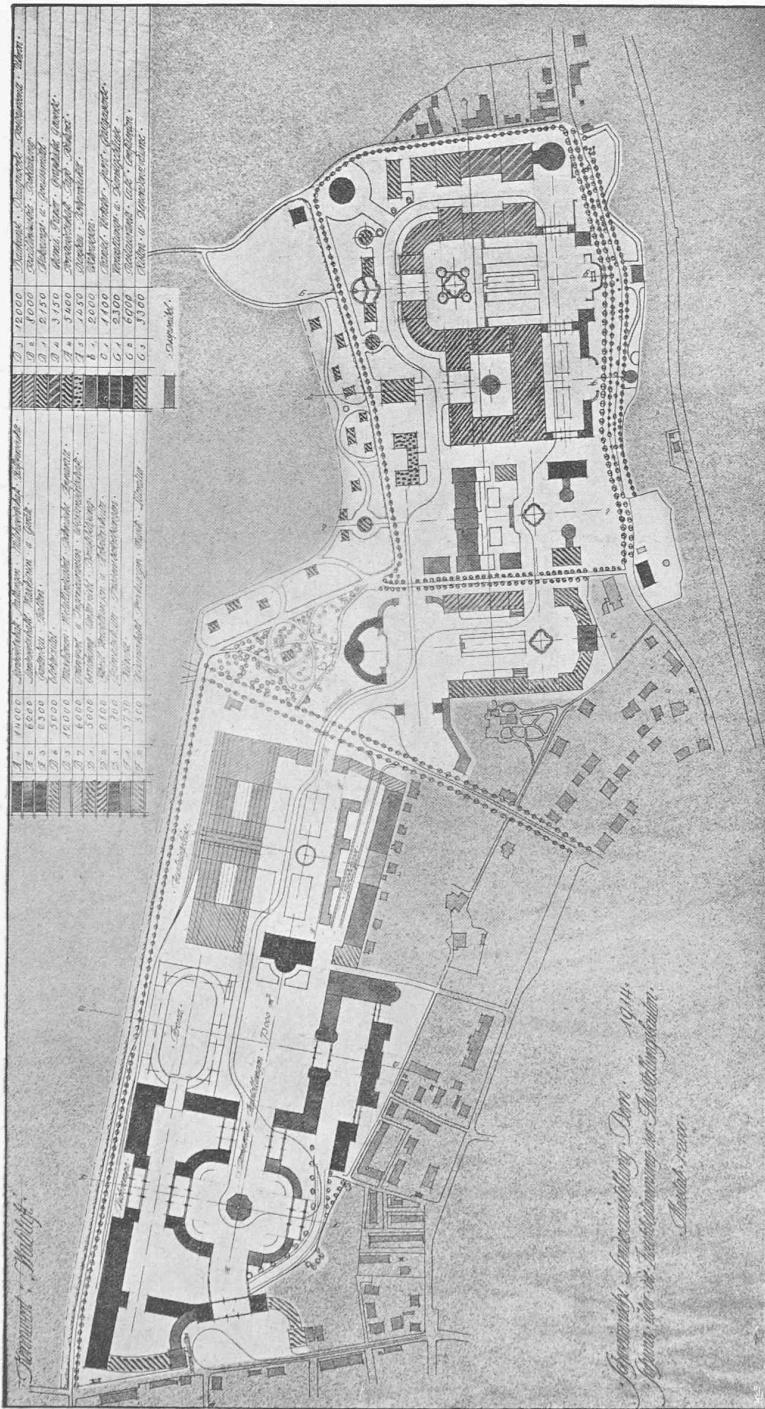

2^e prix : projet « Waldluft », de MM. Bracher, Widmer et Daxelhofer, architectes à Berne.

CONCOURS POUR LE PLAN GÉNÉRAL DE L'EXPOSITION NATIONALE, A BERNE, EN 1914

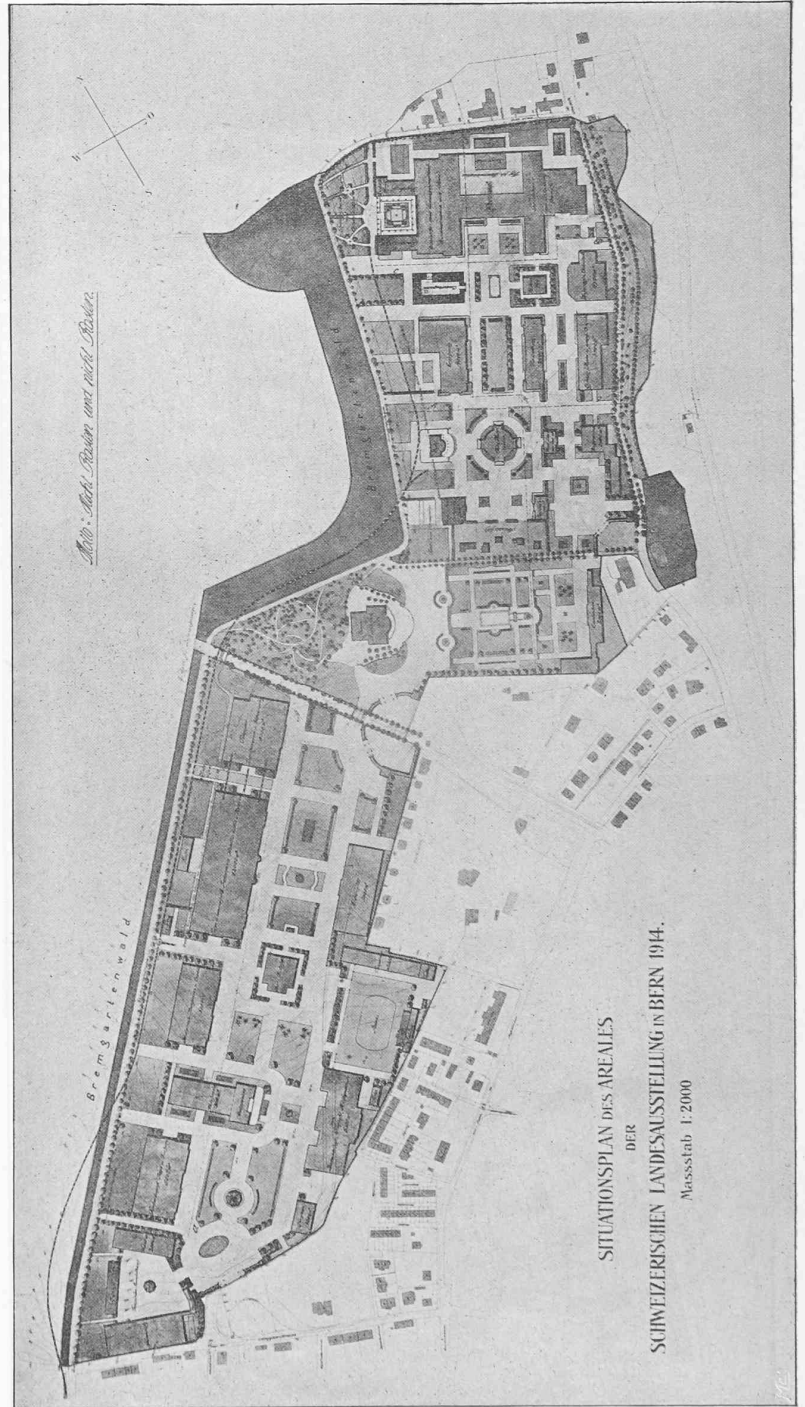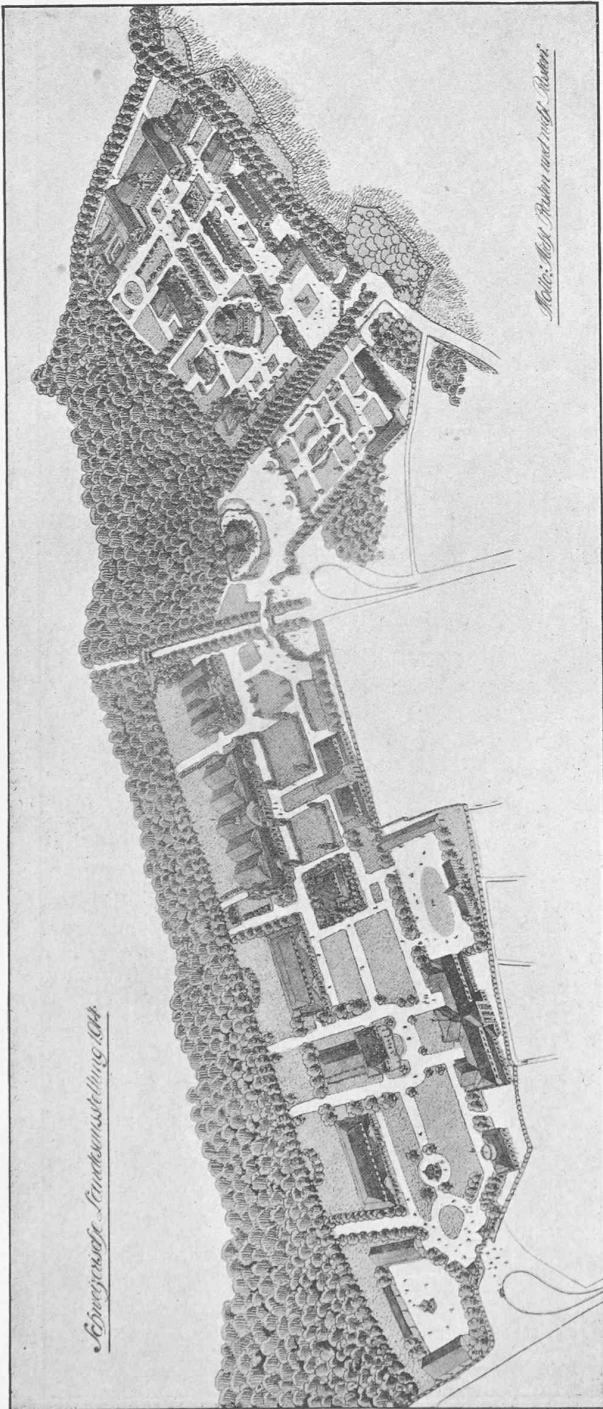

4^e prix : projet « Nicht rasten und nicht rosten », de MM. Ribl et Salchli, architectes, à Berne.