

Konstruktionsblätter

Objekttyp: **Appendix**

Zeitschrift: **Bauen + Wohnen = Construction + habitation = Building + home : internationale Zeitschrift**

Band (Jahr): **16 (1962)**

Heft 12

PDF erstellt am: **22.09.2024**

Nutzungsbedingungen

Die ETH-Bibliothek ist Anbieterin der digitalisierten Zeitschriften. Sie besitzt keine Urheberrechte an den Inhalten der Zeitschriften. Die Rechte liegen in der Regel bei den Herausgebern.

Die auf der Plattform e-periodica veröffentlichten Dokumente stehen für nicht-kommerzielle Zwecke in Lehre und Forschung sowie für die private Nutzung frei zur Verfügung. Einzelne Dateien oder Ausdrucke aus diesem Angebot können zusammen mit diesen Nutzungsbedingungen und den korrekten Herkunftsbezeichnungen weitergegeben werden.

Das Veröffentlichen von Bildern in Print- und Online-Publikationen ist nur mit vorheriger Genehmigung der Rechteinhaber erlaubt. Die systematische Speicherung von Teilen des elektronischen Angebots auf anderen Servern bedarf ebenfalls des schriftlichen Einverständnisses der Rechteinhaber.

Haftungsausschluss

Alle Angaben erfolgen ohne Gewähr für Vollständigkeit oder Richtigkeit. Es wird keine Haftung übernommen für Schäden durch die Verwendung von Informationen aus diesem Online-Angebot oder durch das Fehlen von Informationen. Dies gilt auch für Inhalte Dritter, die über dieses Angebot zugänglich sind.


A
Schnitt 1:30.
Coupe.
Section.

B
Ansicht 1:30.
Vue.
View.

C
Grundriß 1:30.
Plan.


- 1 Asbestzementplatte, 12 mm stark /
Plaque en ciment-amiante / 12 mm.
thick asbestos cement panel
- 2 Luftschicht / Volume d'air / Layer
of air
- 3 Diagonalschalung / Coffrage en dia-
gonale / Diagonal coffering
- 4 Isolierpapier / Papier isolant / In-
sulating paper
- 5 Mineralwolle, 10 cm stark / Laine
minérale, épaisseur: 10 cm / Mineral
wool, 10 cm. thick

- 6 Alunitpapier / Papier alunit / Alu-
mite paper
- 7 Holzspanplatte als Innenverklei-
dung / Revêtement intérieur en con-
tre-plaqué de bois / Plywood clad-
ding in interior
- 8 Dachbinder / Chevron de toiture /
Roof truss
- 9 Tragender Holzpfosten 10/10 cm /
Poteau porteur en bois 10 cm/10 cm /
Wooden bearing post 10/10 cm.

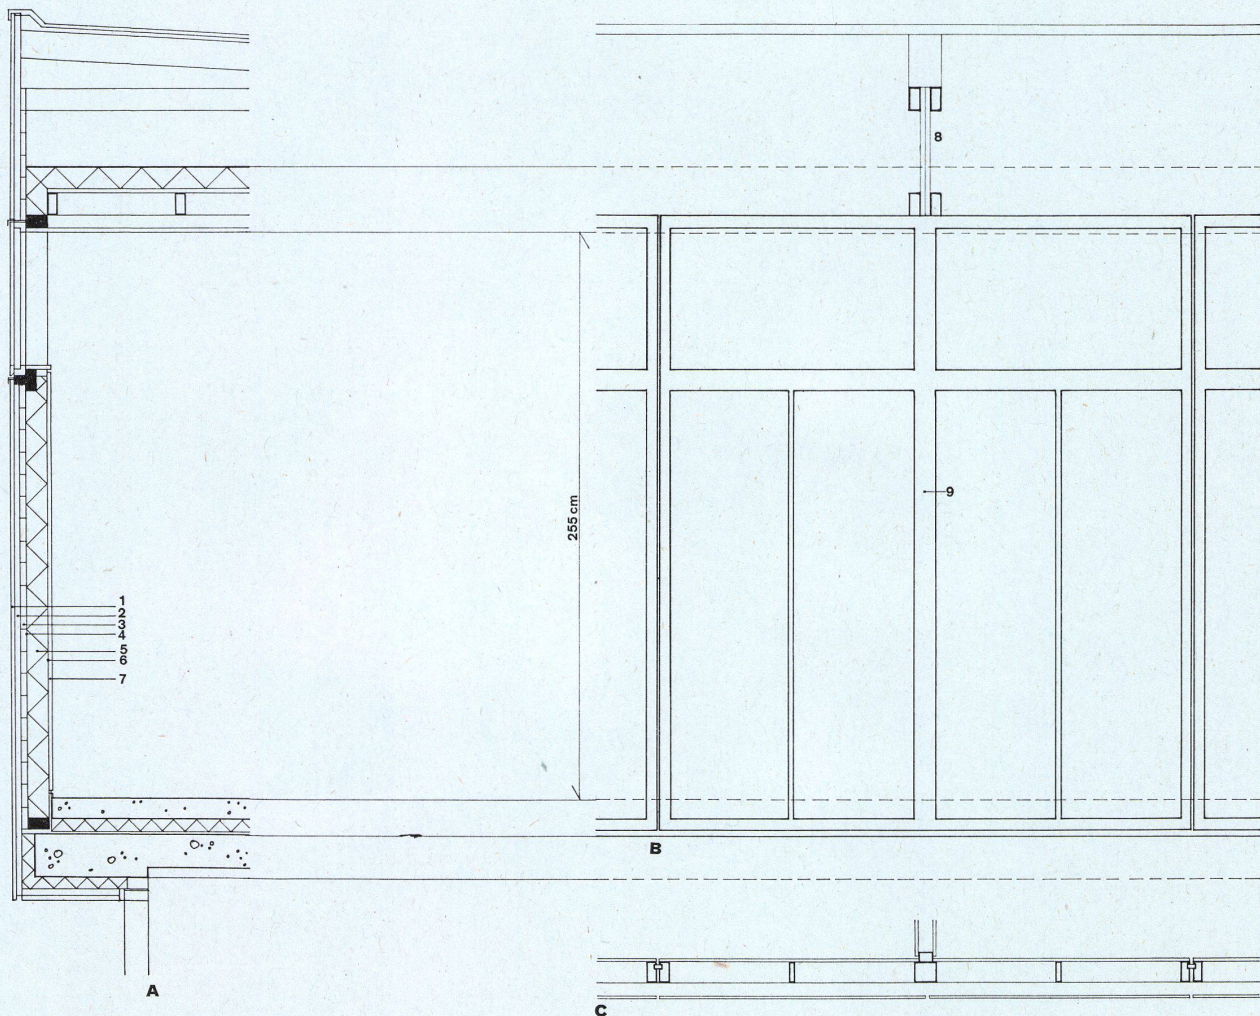

Längsschnitt 1:250.
Coupe longitudinale.
Longitudinal section.

- 1 Küche / Cuisine / Kitchen
- 2 Eßplatz mit Dachkuppel / Coin à
manger avec lanterneau / Dining-
nook with cupola
- 3 Atriumgarten / Jardin en atrium /
Atrium garden
- 4 Ansicht Wohnzimmerfenster / Vue
vitrage du séjour / View of living-
room window
- 5 Treppenloch für Gartengeschoß-
treppe / Trou pour loger l'escalier
du jardin / Site of steps for garden
level
- 6 Heizung / Chauffage / Heating
- 7 Schwimmbecken / Piscine / Swim-
ming-pool

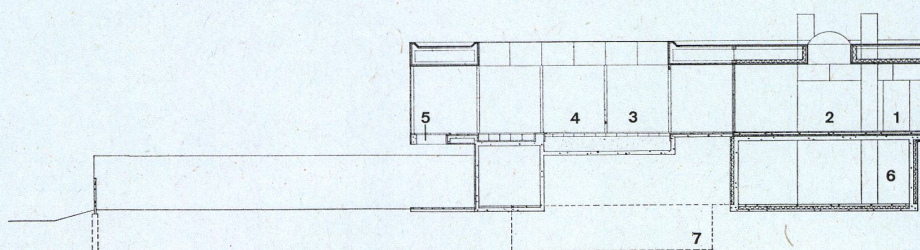

**Finnische
Kombimöbel**

»Sarja 8500«

Meubles assemblables entre eux finlandais « Sarja 8500 »
"Sarja 8500" - Finnish Unit Furniture

Möbeldetails

Détails de meubles
Furniture details

Konstruktionsblatt

Plan détachable
Design Sheet

A
Rechte Hälfte: Hockertischchen, 44 cm hoch. Gestell aus Vierkantstahlrohr 20×20 mm, schwarz thermolackiert oder verchromt.

Variation 1: Holzplatte mit Schaumstoffauflage und Kunstlederüberzug; Größe 36×36 cm.

Variation 2: Die Platte wird aus 2 Brettern gebildet; Größe 39×36 cm.

Variation 3: Die Platte wird aus 4 Brettern gebildet; Größe 39×36 cm.

Variation 4: Die Sitzfläche wird durch eine kreuzweise geflochtene Lederriemenbespannung auf einem Massivholz-Rahmen gebildet.

Linke Hälfte: Pflanzenbehälter aus verformtem Kunststoff; Größe 36×36 cm, 15 cm tief.

Als Träger können die gleichen Vierkantstahlrohrgestelle verwendet werden wie für die Hockertischchen.

Partie de droite: Table basse ou tabouret; h: 44 cm. Cadre en profils tubulaires soudés, noirs, vernis à chaud ou chromés.

Variation no 1: Coussin en mousse synthétique recouvert de cuir artificiel et posé sur un contreplaqué; 36/36 cm.

Variation no 2: Plateau formé de deux planches en bois; format 39/36 cm.

Variation no 3: Plateau formé de quatre planches en bois; format 39/36 cm.

Variation no 4: Siège formé d'un cadre en bois massif qui reçoit des lanières en cuir croisées.

Partie de gauche: Bac à fleurs en matière plastique; format 36/36/15.

Le support est le même que celui de la table basse.

Right half: Cocktail table, 44 cm. high. Frame of square tubular steel 20 × 20 mm., thermo-lacquered black or chromium-plated.


Variation 1: Wooden top with foam layer and leatherette cover; Size 36×36 cm.

Variation 2: The top is composed of 2 pieces; Size 39×36 cm.

Variation 3: The top is composed of 4 pieces; Size 39×36 cm.


Variation 4: The seat consists of cross-woven leather straps on a solid wood frame.

Left half: Flowerpot of moulded plastic; Size 36×36 cm., 15 cm. deep. For the support the same square tubular steel framework can be used as in the case of the cocktail table.

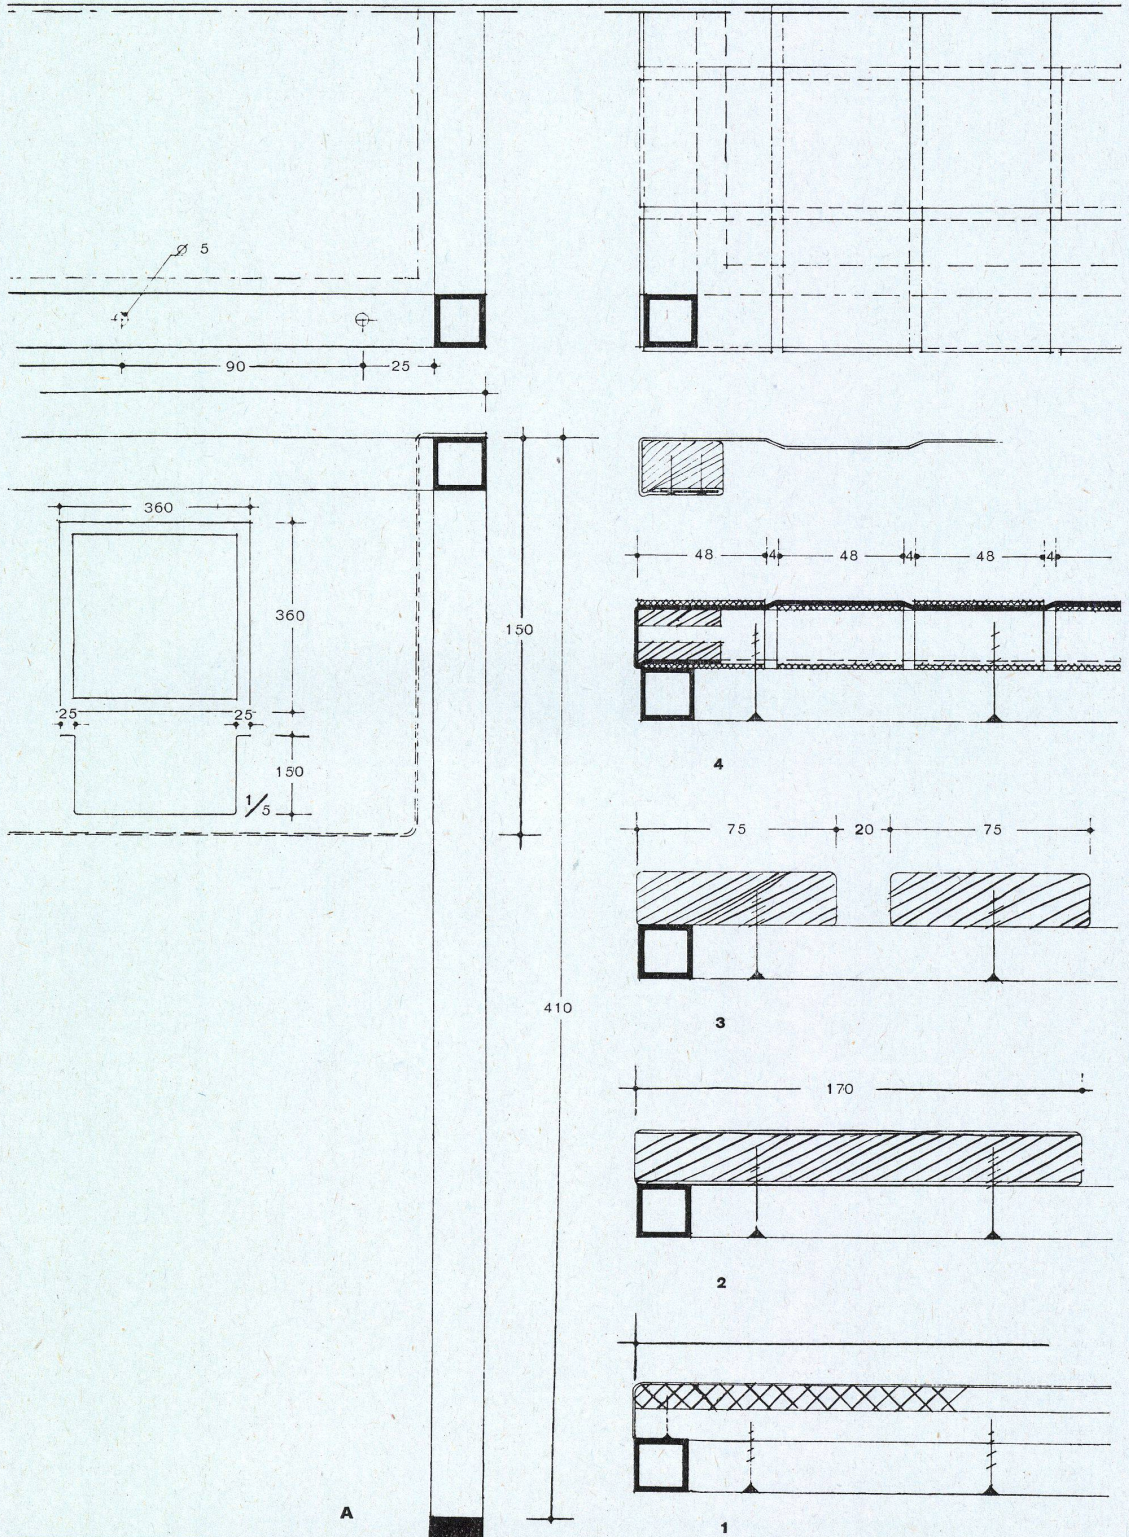

**Finnische
Kombimöbel
»Sarja 8500«**

Meubles assemblables entre eux finlandais « Sarja 8500 »
"Sarja 8500" - Finnish Unit Furniture

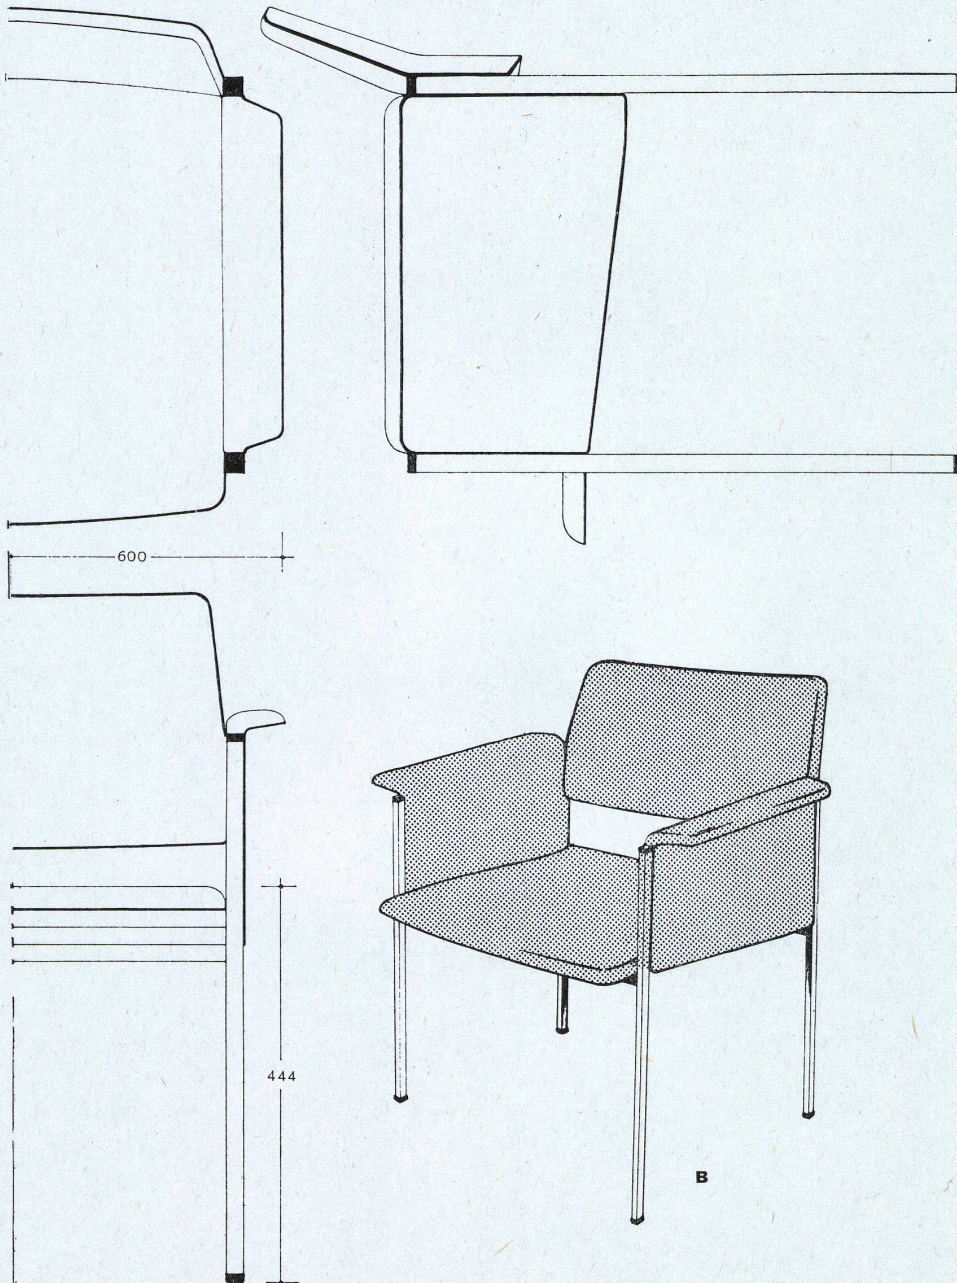

B
Armlehnsessel aus Schichtholzplatten mit dünner Schaumstoffpolsterung. Das zweiteilige, stabilisierend mit den Polsterplatten verbundene Vierkant-Stahlrohrgestell (20 x 20 mm) ist schwarz thermolackiert oder verchromt. Sitz-, Rücken- und Armlehnteile können fertig gepolstert eingesetzt werden. Die Stahlrohrenden sind mit Kunststoffkappen versehen.

Fauteuil en contre-plaqué recouvert de coussins en mousse synthétique et supporté par un cadre en profils tubulaires de section carrée (20/20 mm) noir, vernis à chaud ou chromé, dont les extrémités sont recouvertes d'un bouchon en matière synthétique.


Easy chair of laminated wood with thin foam padding. The two-part square tubular steel frame tied in with the pads (20x20 mm.) is thermolacquered black or chromium-plated. Seat, back and arms can be fitted in place ready-upholstered. The ends of the steel tubes are furnished with plastic buttons.

C
Polstersessel oder Bank ohne Armlehnen. Auf das schwarz thermolackierte oder verchromte Vierkant-Stahlrohrgestell (20 x 20 mm) wird der obere Rückenteil mittels eines Metallzapfens aufgesteckt. Von unten her erfolgt die Befestigung durch Holzschrauben. Der mit 2 cm Schaumstoff gepolsterte Massivholz-Rückenrahmen mit Sperrholzbeplankung ist an der Oberkante horizontal abgewinkelt und bildet so eine Auflagefläche. Die Sitzpolsterplatte wird ebenfalls durch einen Massivholzrahmen mit Sperrholzabdeckung gebildet.

Fauteuil ou banquette sans accoudoirs. Il se compose d'un même support métallique sur lequel le dossier se fixe à l'aide de bouchons métalliques; ce dossier, formé d'un cadre en bois

massif d'une pièce en contre-plaqué et d'un coussin en mousse synthétique est replié dans le haut pour servir de surface d'appui. Le siège lui-même est formé de mêmes éléments que le dossier.

Settee or upholstered bench without arms. The upper back element is attached by means of a metal plug to the black thermo-lacquered or chromium-plated square tubular steel frame (20x20 mm.). Attachment is effected from below by means of wooden dowels. The upper surface of the solid wood back frame, upholstered with 2 cm. of foam material, and with laminated boarding is levelled and thus constitutes a flat surface. The seat pad is also formed by means of a solid wood frame with laminated wood facing.

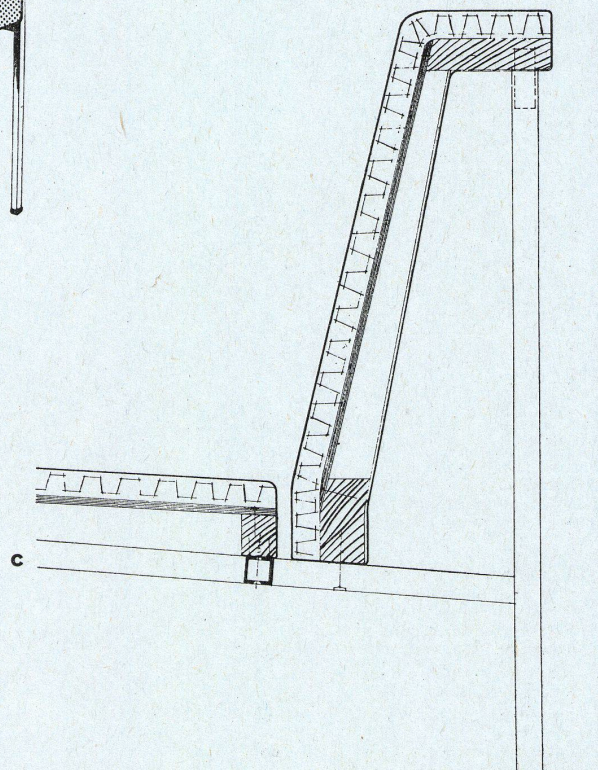

Haus eines Kaufmanns in Zug

Maison d'un commerçant à Zoug
A Businessman's House in Zug

Schnitt

Coupe
Section

Konstruktionsblatt

Plan détachable
Design Sheet

Gesamtschnitt durch Haus 1:150.

Coupe d'ensemble.

General cross section of the house.

- 1 Stützmauer aus Sichtbeton / Mur de soutènement en béton apparent / Retaining wall of raw concrete
 - 2 2 cm Kork in Schalung / Liège en coffrage / 2 cm. cork sheathing
 - 3 Holzwand / Paroi en bois / Wood partition
 - 4 Cupolux-Lichtkuppel / Lanterneau coupolux / Cupolux lantern
 - 5 Kiesklebedach: 4 cm Kies, 2 cm Sand, 1 cm Isolation, 4 cm Kork, 16 cm Betonplatte / Toiture plate, gravier 4 cm, sable 2 cm, isolation 1 cm, 4 cm de liège, dalle en béton armé 16 cm / Adhesive gravel roof 4 cm. gravel, 2 cm. sand, 1 cm. insulation, 4 cm. cork, 16 cm. concrete slab
 - 6 Kamin, verputzt / Cheminée crépie / Fireplace rendered
 - 7 Ausragender Betonbalken / Sommier en béton armé en porte-à-faux / Projecting concrete beam
 - 8 Brüstung, 15 cm Beton, 4 cm Isolation, 6 cm Zellton / Allège 15 cm de béton, 4 cm d'isolation, 6 cm Zellton / Parapet 15 cm. concrete, 4 cm. insulation, 6 cm. Zellton
 - 9 Beton / Béton / Concrete
 - 10 Waschbeton / Béton lavé / Washed concrete
 - 11 Heruntergehängte Holzdecke / Plafond en bois suspendu / Suspended wooden ceiling
 - 12 Kipflügel / Vantreau basculant / Pivoting casement
 - 13 Holzgeländer auf Stahlstützen / Balustrade en bois sur appuis métalliques / Wooden railing on steel supports
 - 14 Neigrohr im Boden / Tuyaux inclinés noyés dans le plancher / Drain ducts sunk in floor
 - 15 Untersicht Holzdecke / Vue d'en bas du plafond en bois / Underside of wooden ceiling
 - 16 Stahlstütze T DIN 10 / Colonne en acier T DIN 10 / Steel support T DIN 10
 - 17 Blumentrog / Bac à fleurs / Flower trough
 - 18 Untersicht Rigipsplatten / Vue d'en dessous des plaques en plâtre / Underside of plaster slabs
 - 19 Kelleraußenwand, 18 cm Beton, 4 cm Isolation, 6 cm Zellton / Paroi extérieure de la cave 18 cm de béton, 4 cm d'isolation, 6 cm de Zellton / Outside cellar wall 18 cm. concrete, 4 cm. insulation, 6 cm. Zellton
 - 20 10 cm Beton / 10 cm de béton / 10 cm. concrete
 - 21 15 cm Geröllbett / 15 cm lit de cailloux / 15 cm. pebbles
- a Eingangshof / Cour d'entrée / Entry court
b Garderobe / Vestiaires / Cloakroom
c Halle / Hall
d Büro / Studio / Office
e Wohnraum / Séjour / Living-room
f Keller / Cave / Cellar
g Heizung / Chauffage / Heating
h Waschküche / Buanderie / Laundry
i Mädchen / Bonne / Maid
k Elternzimmer / Chambre à coucher des parents / Parents' bedroom
l Terrasse / Terrace

Detail der Cupoluxkuppel 1:25.

Détail de la coupole en coupolux.

Detail of cupolux lantern.

- 1 Zementrohr, ϕ 70 cm / Tuyau en ciment, ϕ 70 cm / Cement pipe, ϕ 70 cm.
- 2 Blecheinfassung / Recouvrement en tôle / Sheet metal sheathing

