

<b>Zeitschrift:</b>	Cahiers d'archéologie romande
<b>Herausgeber:</b>	Bibliothèque Historique Vaudoise
<b>Band:</b>	73 (1998)
<b>Artikel:</b>	L'église Saint-François de Lausanne : genèse d'un monument historique
<b>Autor:</b>	Huguenin, Claire / Doepper, Ulrich / Feihl, Olivier
<b>Rubrik:</b>	Plans archéologiques et chronologiques (archéotech SA)
<b>DOI:</b>	<a href="https://doi.org/10.5169/seals-836009">https://doi.org/10.5169/seals-836009</a>

### **Nutzungsbedingungen**

Die ETH-Bibliothek ist die Anbieterin der digitalisierten Zeitschriften auf E-Periodica. Sie besitzt keine Urheberrechte an den Zeitschriften und ist nicht verantwortlich für deren Inhalte. Die Rechte liegen in der Regel bei den Herausgebern beziehungsweise den externen Rechteinhabern. Das Veröffentlichen von Bildern in Print- und Online-Publikationen sowie auf Social Media-Kanälen oder Webseiten ist nur mit vorheriger Genehmigung der Rechteinhaber erlaubt. [Mehr erfahren](#)

### **Conditions d'utilisation**

L'ETH Library est le fournisseur des revues numérisées. Elle ne détient aucun droit d'auteur sur les revues et n'est pas responsable de leur contenu. En règle générale, les droits sont détenus par les éditeurs ou les détenteurs de droits externes. La reproduction d'images dans des publications imprimées ou en ligne ainsi que sur des canaux de médias sociaux ou des sites web n'est autorisée qu'avec l'accord préalable des détenteurs des droits. [En savoir plus](#)

### **Terms of use**

The ETH Library is the provider of the digitised journals. It does not own any copyrights to the journals and is not responsible for their content. The rights usually lie with the publishers or the external rights holders. Publishing images in print and online publications, as well as on social media channels or websites, is only permitted with the prior consent of the rights holders. [Find out more](#)

**Download PDF:** 01.01.2026


**ETH-Bibliothek Zürich, E-Periodica, <https://www.e-periodica.ch>**

PLANS ARCHÉOLOGIQUES ET CHRONOLOGIQUES  
(ARCHÉOTECH SA)

## FAÇADE EST

## Légende

Tasseaux
XXe
1889-1904
XIXe
XVIIIe
XVIIe-XVIIe
XVe
XIe
XIIe

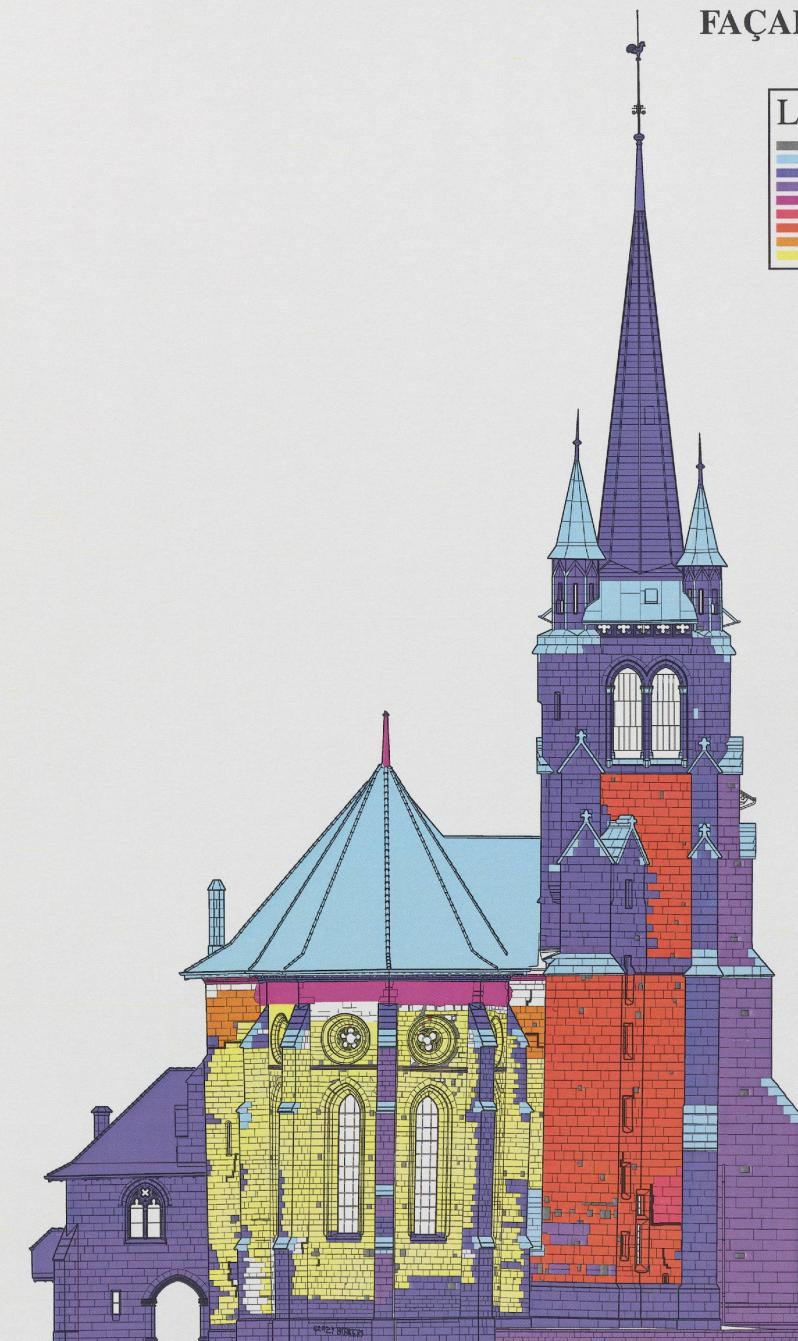

0 5 10 15 20 M

ARCHÉOTECH SA / échelle 1/250e

## FAÇADE NORD

## Légende

■	Tasseaux
■	XXe
■	1889-1904
■	XIXe
■	XVIIe
■	XVIe-XVIIe
■	XVe
■	XIVe
■	XIIIe




0 5 10 15 20 M

## FAÇADE OUEST

## Légende

■	Tasseaux
■	XXe
■	1880-1904
■	XIXe
■	XVIIIe
■	XVIe-XVIIe
■	XVe
■	XIVe
■	XIIIe

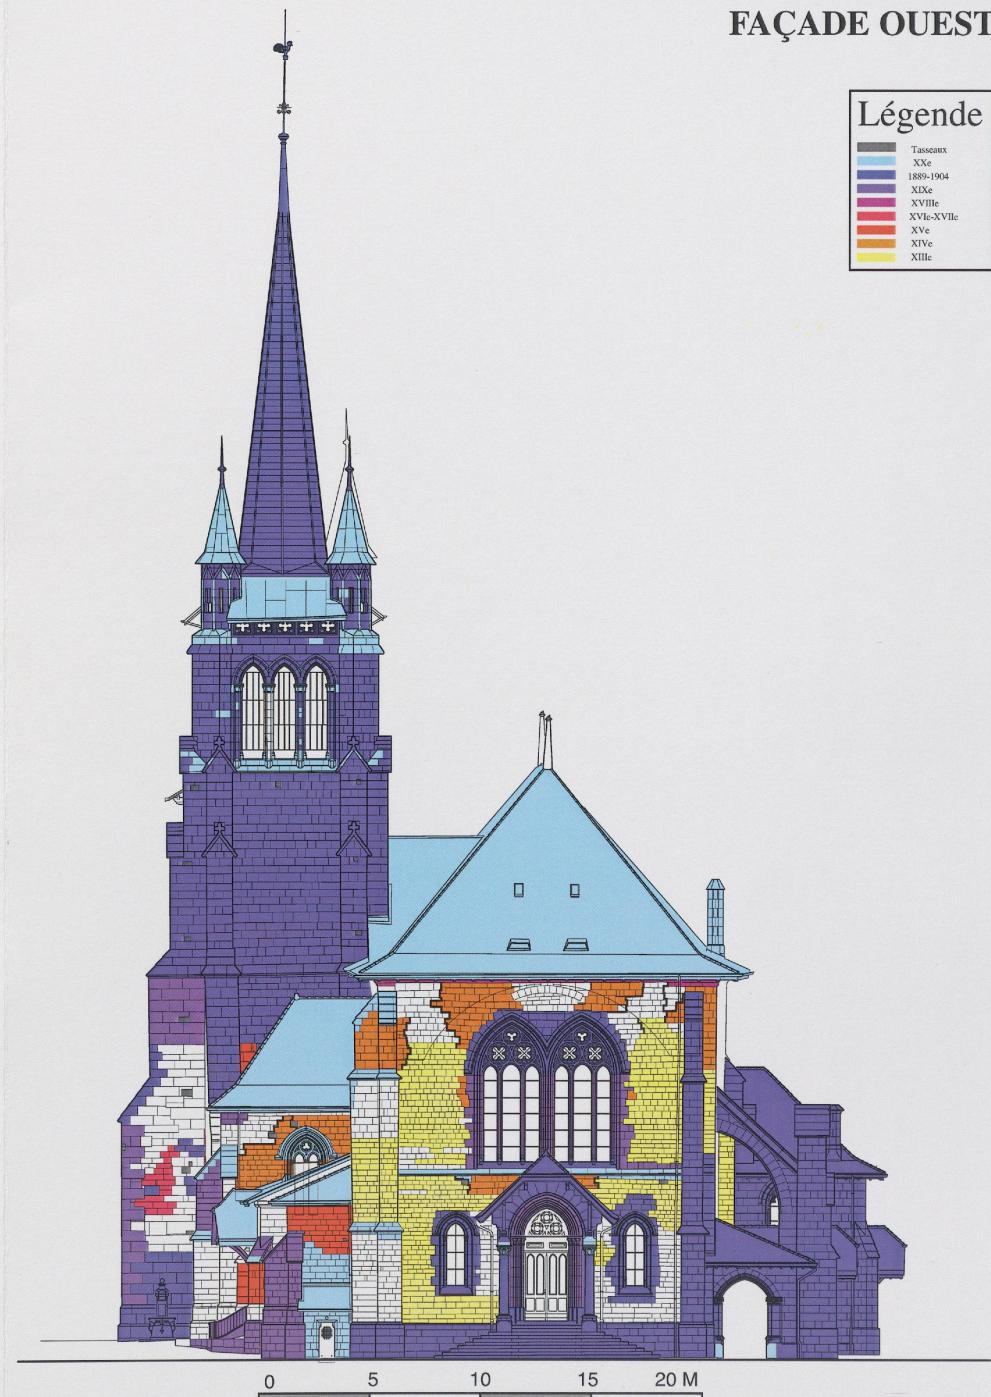

ARCHÉOTECH SA / échelle 1/250e

## FAÇADE SUD

## Légende

Tasseaux
XXc
1889-1904
XIXc
XVIIIc
XVIIe-XVIIc
XVc
XIVc
XIVc
XIIIc



# COUPE TRANSVERSALE

## VUE VERS L'EST

### Légende

Tasseaux
XXe
1889-1904
XIXe
XVIIIe
XVIIe-XVIIle
XVe
XIVe
XIIIe



# COUPE LONGITUDINALE VUE VERS LE NORD

## Légende

Tasseaux
XXe
1889-1904
XIXe
XVIIIe
XVIIe-XVIIe
XVe
XIVe
XIIIe




# COUPE LONGITUDINALE


## VUE VERS LE SUD


### Légende

Tasseaux
XXe
1890-1904
XIXe
XVIIIe
XVIIe-XVIIle
XVIIe
XIVe
XIIIe

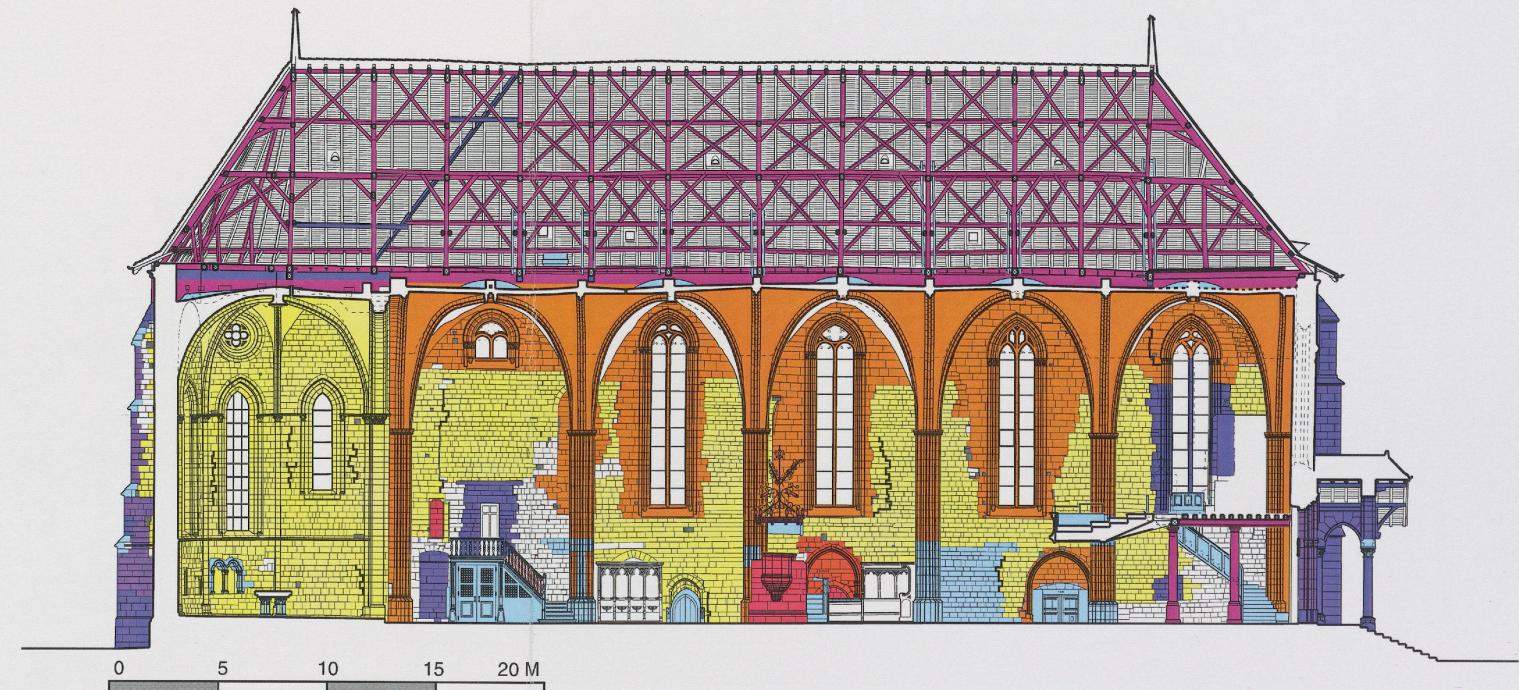

## PLAN AU NIVEAU DU SOL

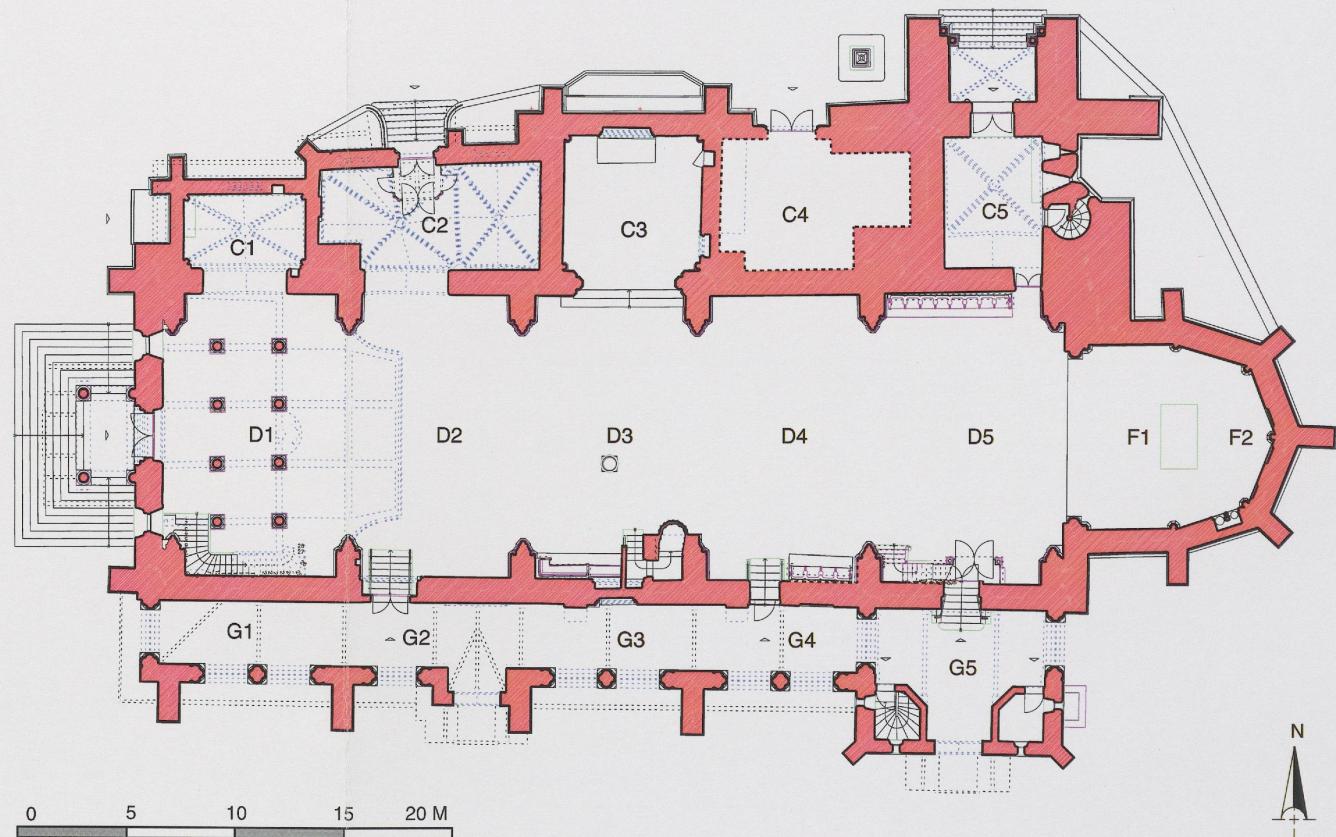

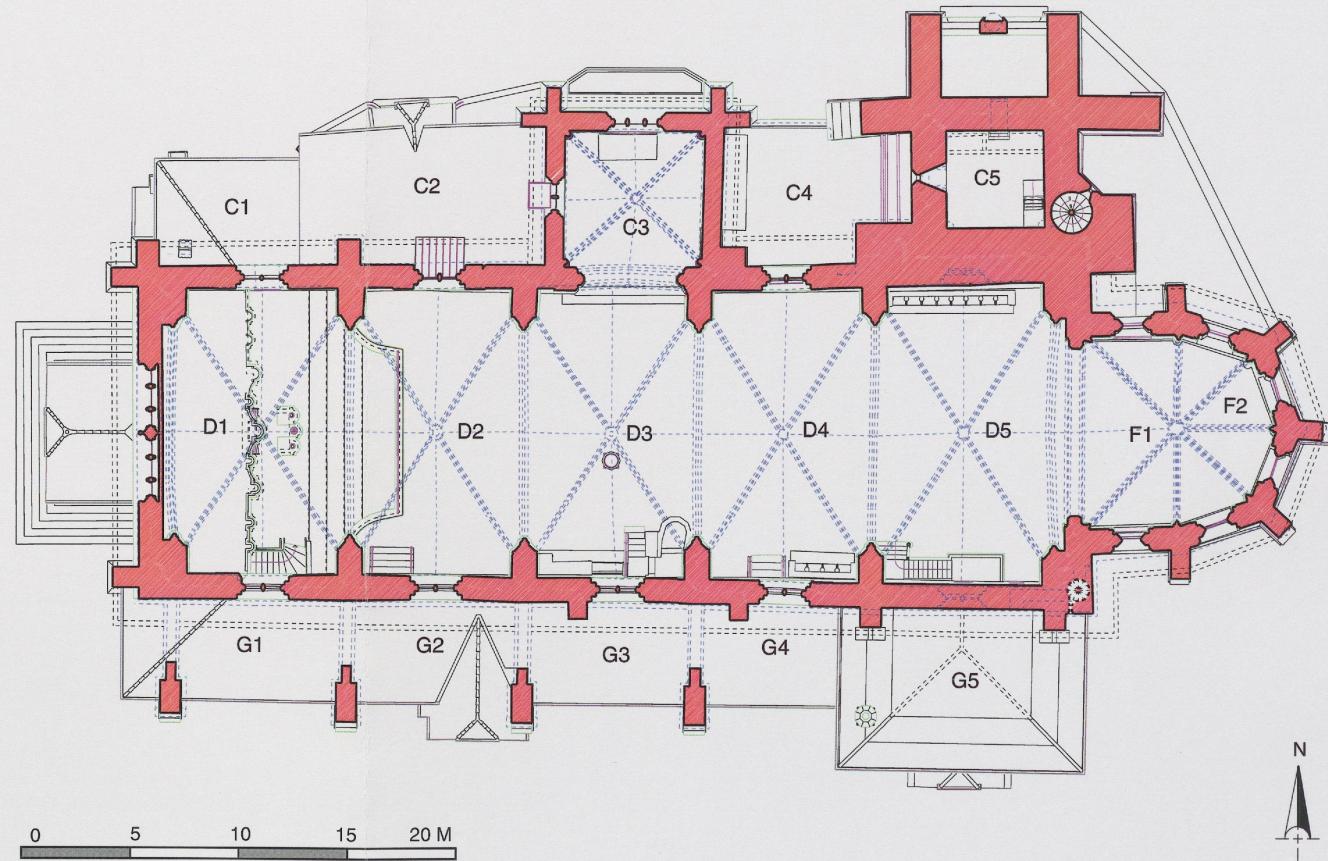**PLAN AU NIVEAU DES  
FENÊTRES HAUTES**

**COUPE TRANSVERSALE  
DE LA NEF VUE VERS L'OUEST**

