

# **Groupe d'immeuble "Les Mouettes", rue Caroline - rue des Mouettes : architectes Borsa, Damay, Hermes, Payot**

Autor(en): **[s.n.]**

Objektyp: **Article**

Zeitschrift: **Habitation : revue trimestrielle de la section romande de  
l'Association Suisse pour l'Habitat**

Band (Jahr): **31 (1959)**

Heft 9

PDF erstellt am: **30.04.2024**

Persistenter Link: <https://doi.org/10.5169/seals-124903>

## **Nutzungsbedingungen**


Die ETH-Bibliothek ist Anbieterin der digitalisierten Zeitschriften. Sie besitzt keine Urheberrechte an den Inhalten der Zeitschriften. Die Rechte liegen in der Regel bei den Herausgebern.

Die auf der Plattform e-periodica veröffentlichten Dokumente stehen für nicht-kommerzielle Zwecke in Lehre und Forschung sowie für die private Nutzung frei zur Verfügung. Einzelne Dateien oder Ausdrucke aus diesem Angebot können zusammen mit diesen Nutzungsbedingungen und den korrekten Herkunftsbezeichnungen weitergegeben werden.

Das Veröffentlichen von Bildern in Print- und Online-Publikationen ist nur mit vorheriger Genehmigung der Rechteinhaber erlaubt. Die systematische Speicherung von Teilen des elektronischen Angebots auf anderen Servern bedarf ebenfalls des schriftlichen Einverständnisses der Rechteinhaber.

## **Haftungsausschluss**

Alle Angaben erfolgen ohne Gewähr für Vollständigkeit oder Richtigkeit. Es wird keine Haftung übernommen für Schäden durch die Verwendung von Informationen aus diesem Online-Angebot oder durch das Fehlen von Informationen. Dies gilt auch für Inhalte Dritter, die über dieses Angebot zugänglich sind.

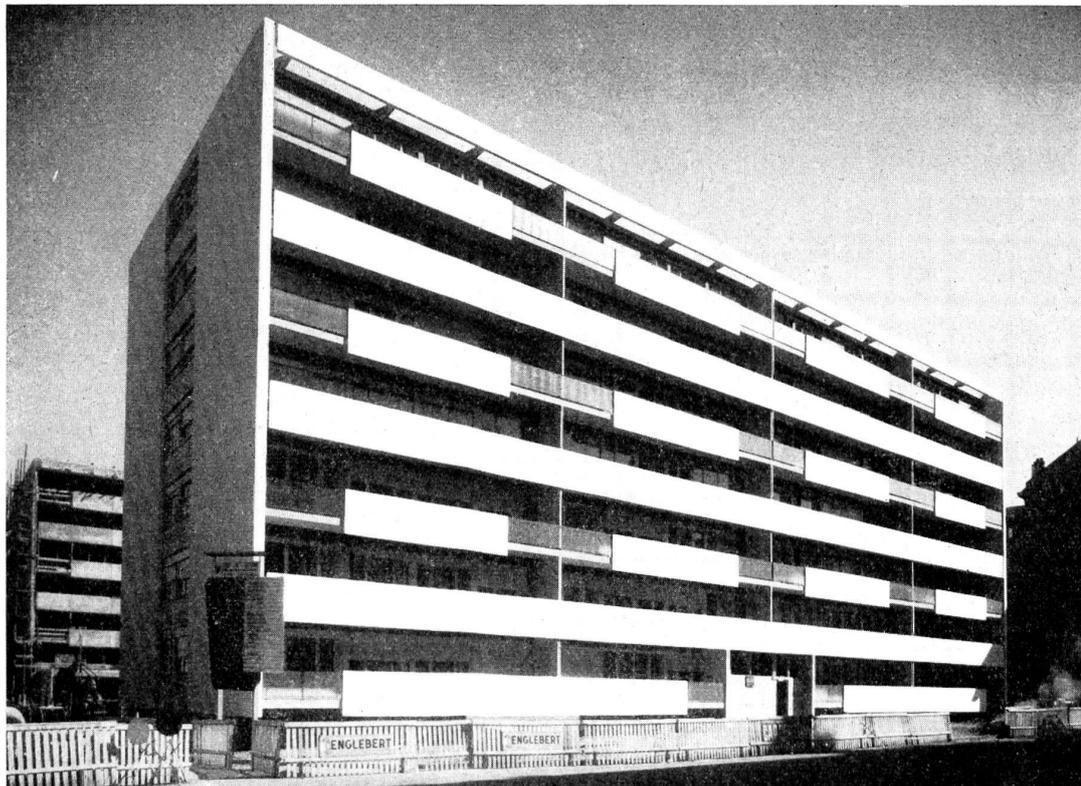


Groupe d'immeubles « Les Mouettes », rue Caroline-rue des Mouettes. 1957-1958.

Photo J.-P. Vautier.

## Groupe d'immeuble « Les Mouettes » rue Caroline - rue des Mouettes

Architectes : BORSA, DAMAY, HERMÈS, PAYOT

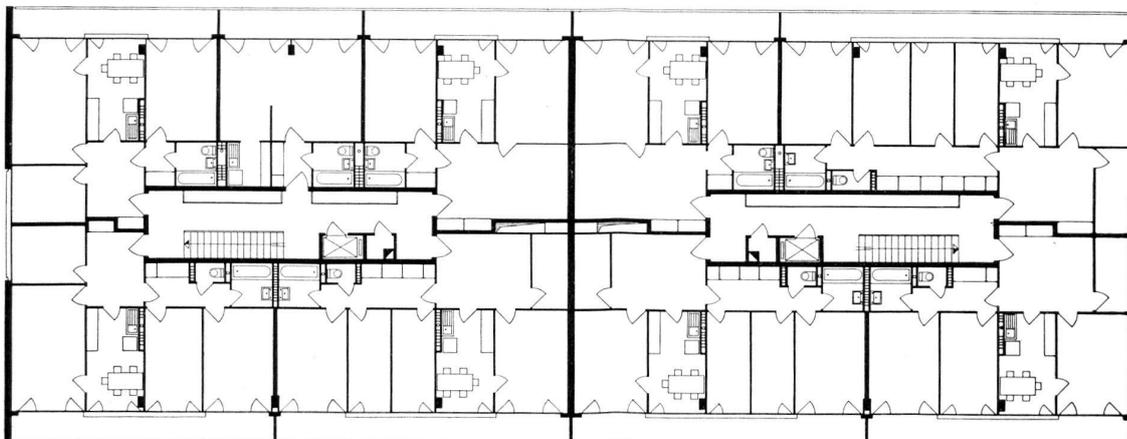

Plan, échelle 1 : 300.

Ce groupe de quatre immeubles et de constructions basses destinées aux artisans est situé sur le territoire de la commune de Carouge, à la limite de la ville.

Le Groupe Caroline a été mis en chantier en juillet 1957. Il représente un volume de 18 882 m<sup>3</sup> pour les immeubles et 6193 m<sup>3</sup> pour les locaux d'artisans. Les soixante-trois appartements ont été livrés aux locataires à fin 1958. Les locaux pour artisans au printemps 1959.

L'isolation phonique entre appartements a été spécialement étudiée, car la clientèle de ce genre de construction comporte toujours beaucoup d'enfants, donc de bruit. Une chaufferie générale située dans les sous-sols du Groupe Allobroges chauffe l'ensemble des constructions qui, avec les immeubles de la Fondation Carouge, représente un volume total de 46 500 m<sup>3</sup>.