

Zeitschrift: Hochparterre : Zeitschrift für Architektur und Design
Herausgeber: Hochparterre
Band: 27 (2014)
Heft: [10]: Smart Sharing

Artikel: Plattform für kluges Teilen = Smart sharing base
Autor: [s.n.]
DOI: <https://doi.org/10.5169/seals-583498>

Nutzungsbedingungen

Die ETH-Bibliothek ist die Anbieterin der digitalisierten Zeitschriften auf E-Periodica. Sie besitzt keine Urheberrechte an den Zeitschriften und ist nicht verantwortlich für deren Inhalte. Die Rechte liegen in der Regel bei den Herausgebern beziehungsweise den externen Rechteinhabern. Das Veröffentlichen von Bildern in Print- und Online-Publikationen sowie auf Social Media-Kanälen oder Webseiten ist nur mit vorheriger Genehmigung der Rechteinhaber erlaubt. [Mehr erfahren](#)

Conditions d'utilisation

L'ETH Library est le fournisseur des revues numérisées. Elle ne détient aucun droit d'auteur sur les revues et n'est pas responsable de leur contenu. En règle générale, les droits sont détenus par les éditeurs ou les détenteurs de droits externes. La reproduction d'images dans des publications imprimées ou en ligne ainsi que sur des canaux de médias sociaux ou des sites web n'est autorisée qu'avec l'accord préalable des détenteurs des droits. [En savoir plus](#)

Terms of use



The ETH Library is the provider of the digitised journals. It does not own any copyrights to the journals and is not responsible for their content. The rights usually lie with the publishers or the external rights holders. Publishing images in print and online publications, as well as on social media channels or websites, is only permitted with the prior consent of the rights holders. [Find out more](#)

Download PDF: 28.04.2026


ETH-Bibliothek Zürich, E-Periodica, <https://www.e-periodica.ch>

Plattform für kluges Teilen | Smart Sharing Base


Städtebauliches Konzept | Urban planning concept

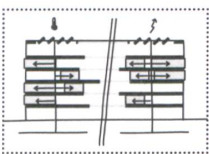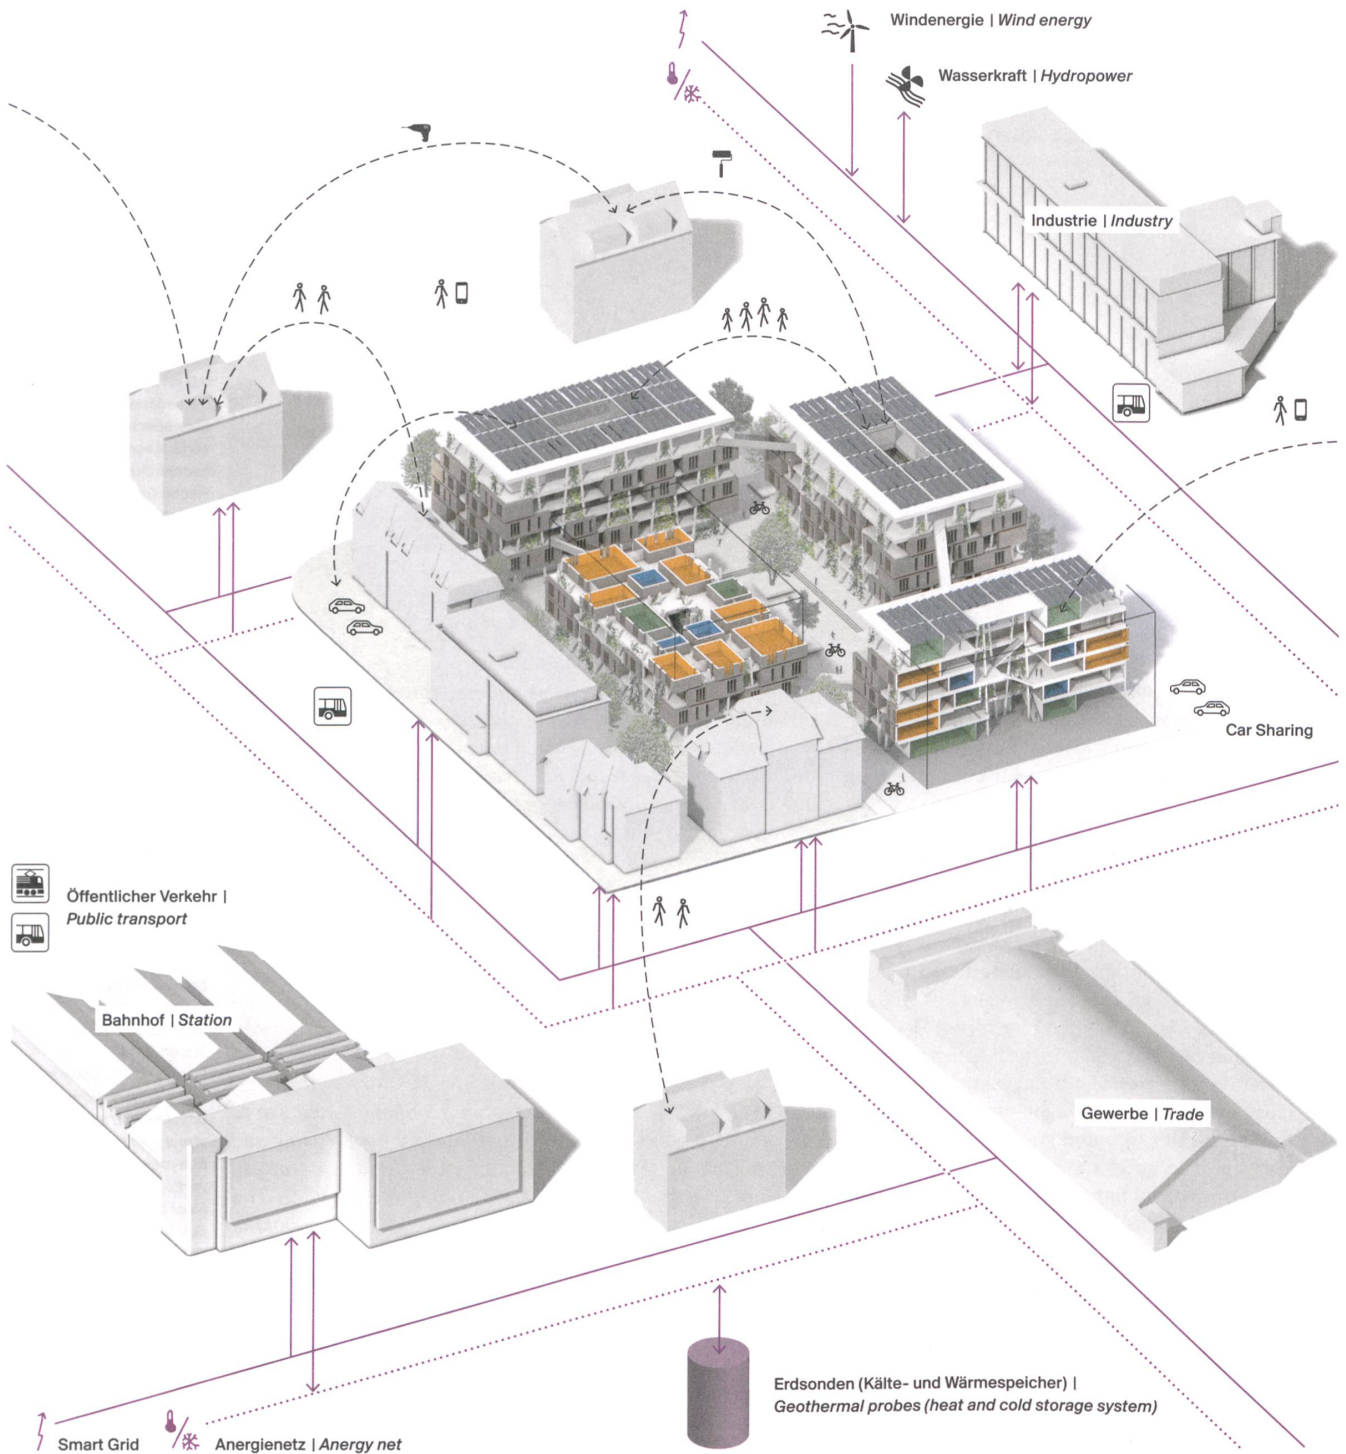


Energieverteilung | Energy distribution

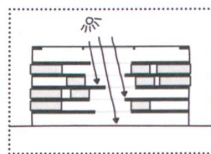

Passive Wärmegewinnung | Passive heat production

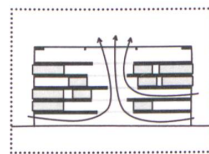


Passive Lüftung | Passive ventilation

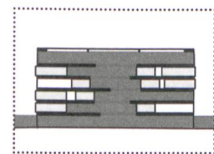

(space+)

Prototyp | Prototype


- 1 Dachaufbau mit erweitertem «space+» | Roof structure with extended "space+"
- 2 Decke und Vertikalverbindungen | Ceiling and vertical connections
- 3 Plattform als soziales Netzwerk | Platform as social network
 - ◻ «my room» Privater Schlafraum mit Badezimmer als individueller Rückzugsort | Private bedroom with bathroom offering a private haven
 - ◼ «our room» Küche, die je nach Lebenssituation mit den «my room»-Nachbarn geteilt wird | The kitchen is shared with the "my room" neighbour depending on the situation
 - ◽ «your room» Gemeinschaftlich geteilter Raum mit spezifischer Nutzung, zum Beispiel als Gästezimmer, Musikraum oder Atelier | Shared common room for specific purposes, e.g. guest room, music room or studio
 - ▣ «space+» Verbindungs- und Erschließungsraum zum Leben, Wohnen und Arbeiten | Connecting room and open space for activities, living and working
- 4 Fundament als technisches Netzwerk | Base as technical network
 - ▤ Gebäudetechnik | Building services engineering

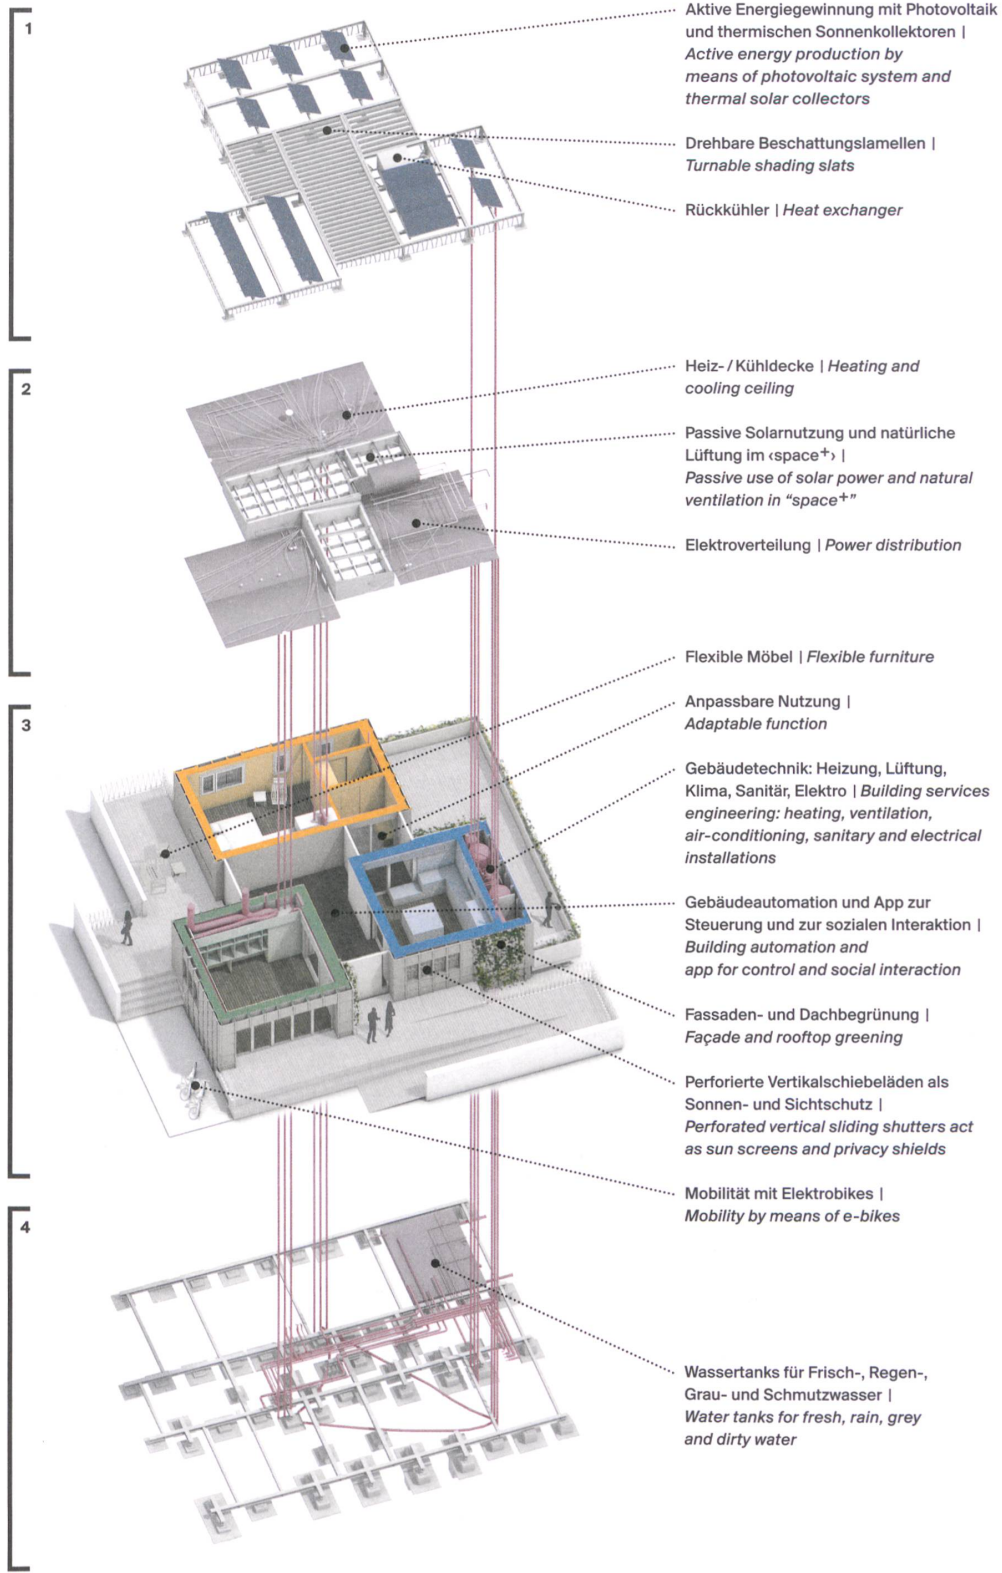


- Aktive Energiegewinnung mit Photovoltaik und thermischen Sonnenkollektoren | Active energy production by means of photovoltaic system and thermal solar collectors
- Drehbare Beschattungslamellen | Turnable shading slats
- Rückkühler | Heat exchanger
- Heiz- / Kühldecke | Heating and cooling ceiling
- Passive Solarnutzung und natürliche Lüftung im «space+» | Passive use of solar power and natural ventilation in "space+"
- Elektroverteilung | Power distribution
- Flexible Möbel | Flexible furniture
- Anpassbare Nutzung | Adaptable function
- Gebäudetechnik: Heizung, Lüftung, Klima, Sanitär, Elektro | Building services engineering: heating, ventilation, air-conditioning, sanitary and electrical installations
- Gebäudeautomation und App zur Steuerung und zur sozialen Interaktion | Building automation and app for control and social interaction
- Fassaden- und Dachbegrünung | Façade and rooftop greening
- Perforierte Vertikalschiebeläden als Sonnen- und Sichtschutz | Perforated vertical sliding shutters act as sun screens and privacy shields
- Mobilität mit Elektrobikes | Mobility by means of e-bikes
- Wassertanks für Frisch-, Regen-, Grau- und Schmutzwasser | Water tanks for fresh, rain, grey and dirty water



«my room»

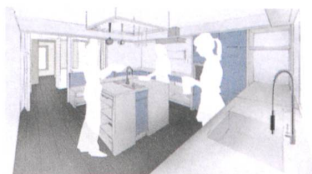

«our room»

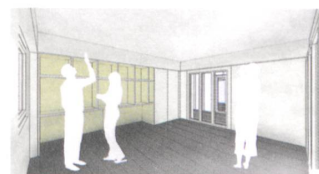

«your room»