

Zeitschrift: Mittheilungen schweizerischer Ingenieure und Architekten : auf
Veranstaltung des Vereins Schweizerischer Ingenieure und Architekten

Herausgeber: J.H. Kronauer

Band: 1 (1853)

Heft: 1-2

Anhang: Tafeln

Autor: [s.n.]

Nutzungsbedingungen

Die ETH-Bibliothek ist die Anbieterin der digitalisierten Zeitschriften auf E-Periodica. Sie besitzt keine Urheberrechte an den Zeitschriften und ist nicht verantwortlich für deren Inhalte. Die Rechte liegen in der Regel bei den Herausgebern beziehungsweise den externen Rechteinhabern. Das Veröffentlichen von Bildern in Print- und Online-Publikationen sowie auf Social Media-Kanälen oder Webseiten ist nur mit vorheriger Genehmigung der Rechteinhaber erlaubt. [Mehr erfahren](#)

Conditions d'utilisation

L'ETH Library est le fournisseur des revues numérisées. Elle ne détient aucun droit d'auteur sur les revues et n'est pas responsable de leur contenu. En règle générale, les droits sont détenus par les éditeurs ou les détenteurs de droits externes. La reproduction d'images dans des publications imprimées ou en ligne ainsi que sur des canaux de médias sociaux ou des sites web n'est autorisée qu'avec l'accord préalable des détenteurs des droits. [En savoir plus](#)

Terms of use

The ETH Library is the provider of the digitised journals. It does not own any copyrights to the journals and is not responsible for their content. The rights usually lie with the publishers or the external rights holders. Publishing images in print and online publications, as well as on social media channels or websites, is only permitted with the prior consent of the rights holders. [Find out more](#)

Download PDF: 09.02.2026

ETH-Bibliothek Zürich, E-Periodica, <https://www.e-periodica.ch>

Fig. 3

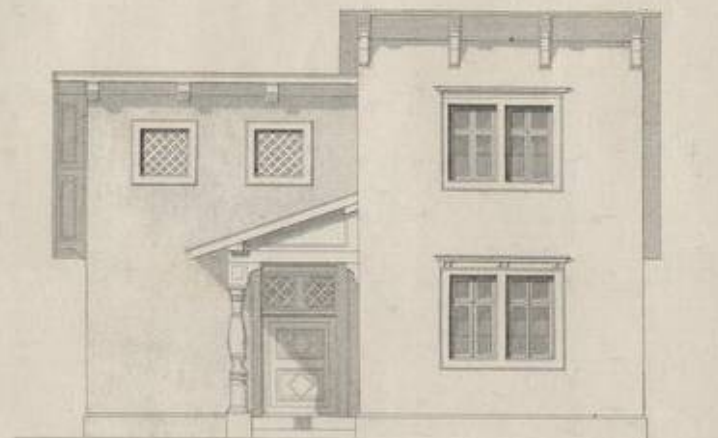


Fig. 4



Fig. 5

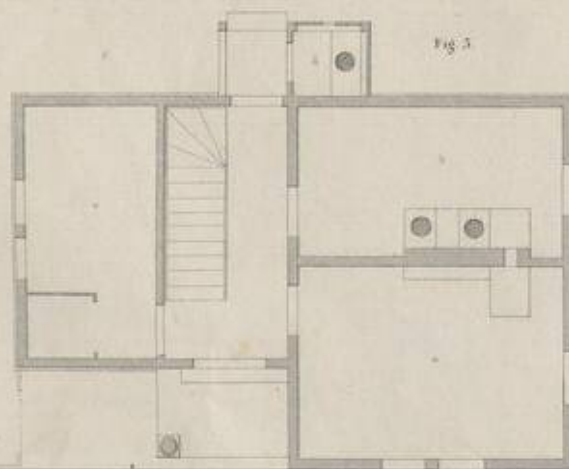


Fig. 1



Fig. 2

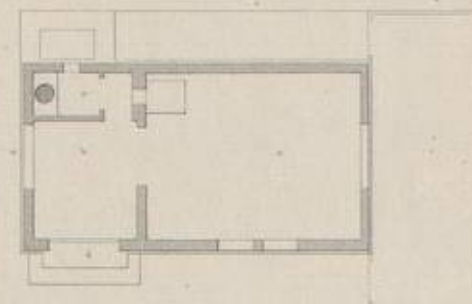


Fig. 1

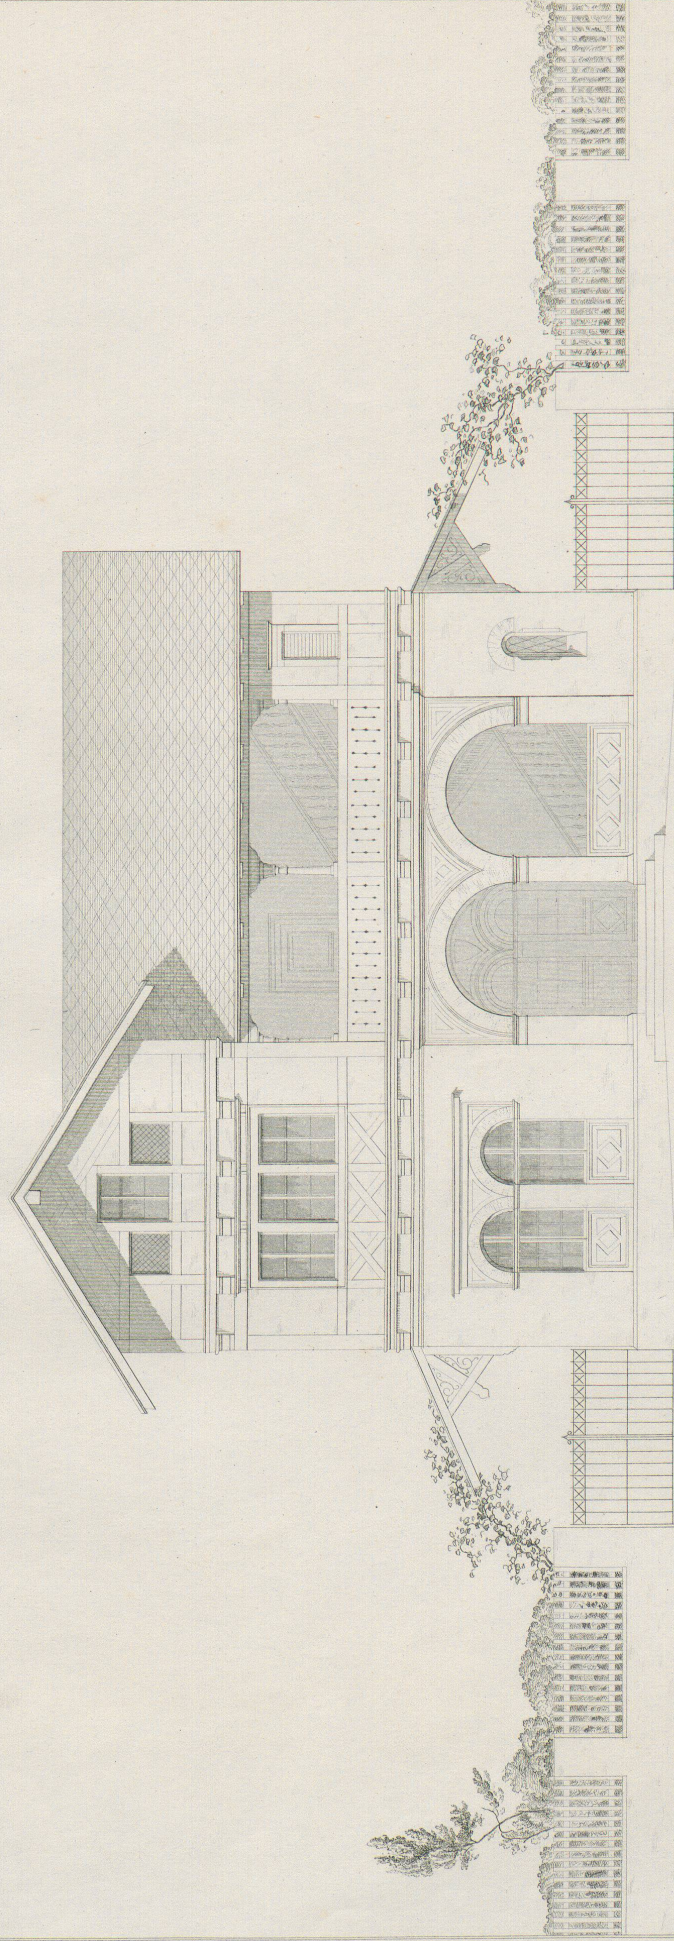


Fig. 2

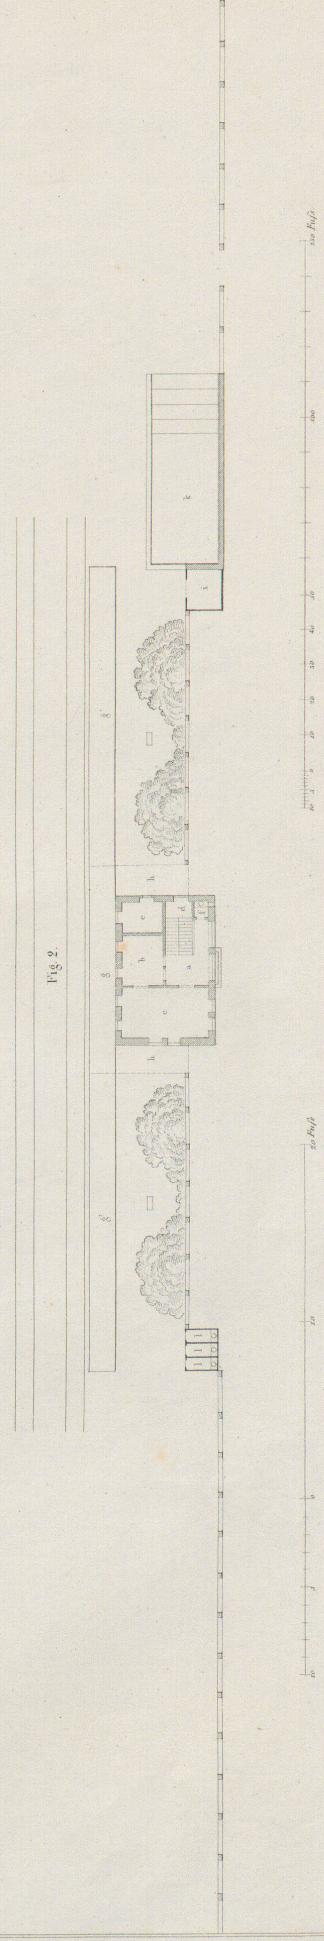


Fig 1.

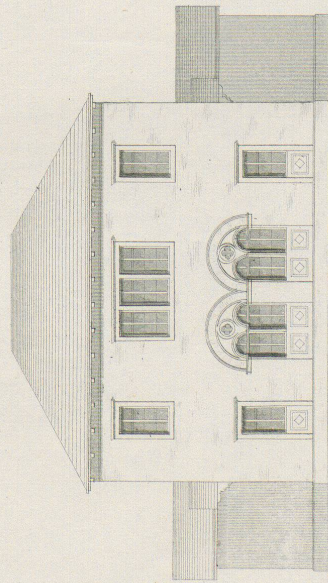


Fig 2.


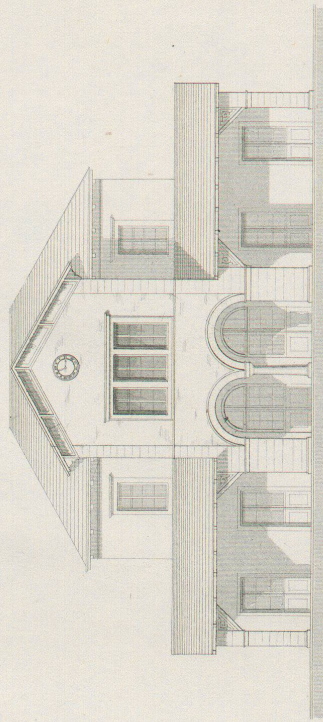


Fig 3.



Maßstab zu Fig 1 u 2

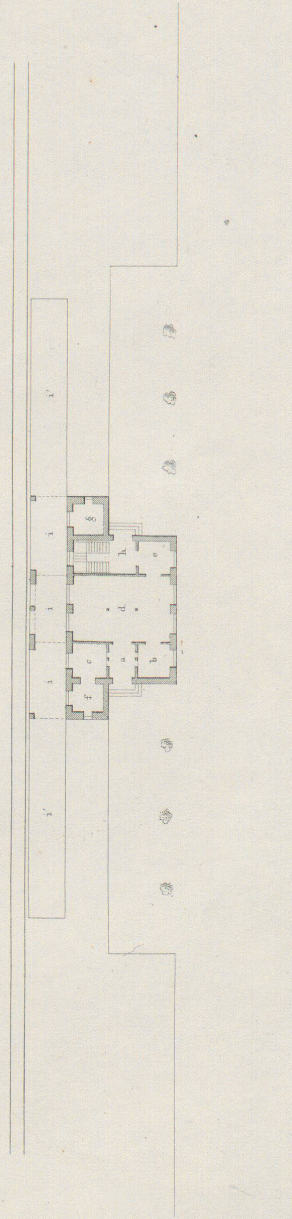


Maßstab zu Fig 3




STATIONSHAUS ERSTEN RANGES Schwamendingen.





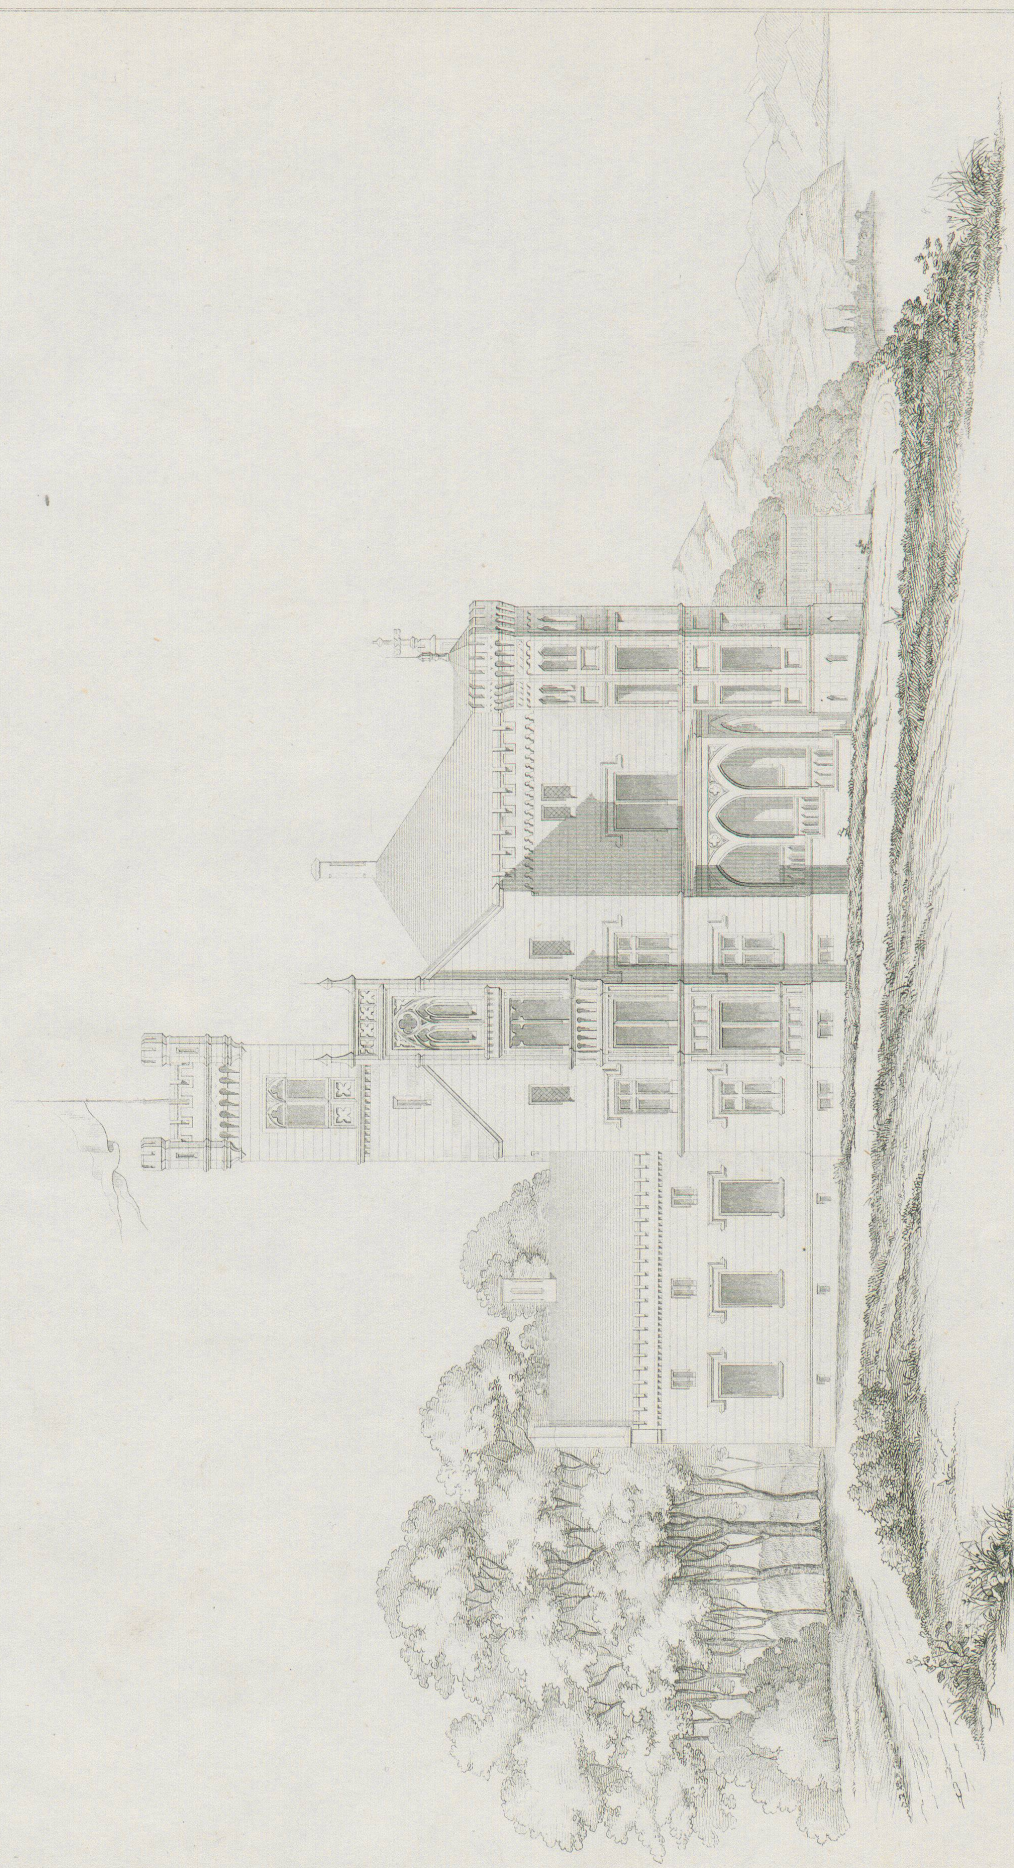

0 10 20 

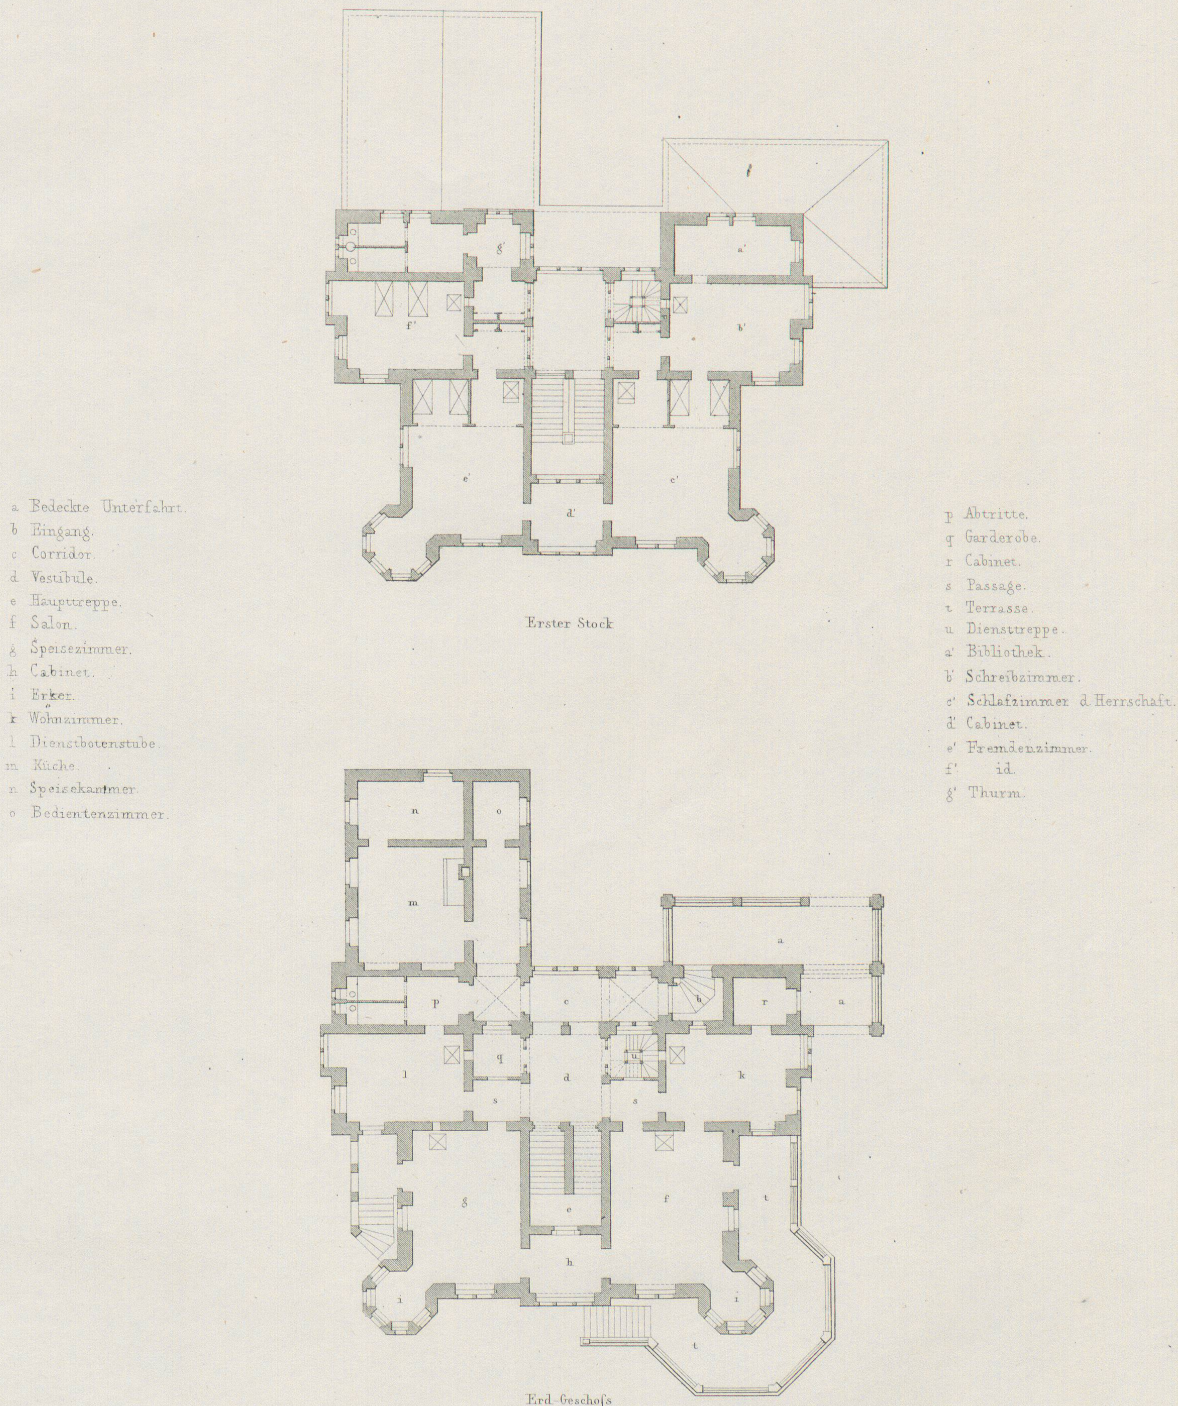

10 20 30 40 50 60 70 80 90 100 Fuß

300 J. v. J. r.

Fig. 1.

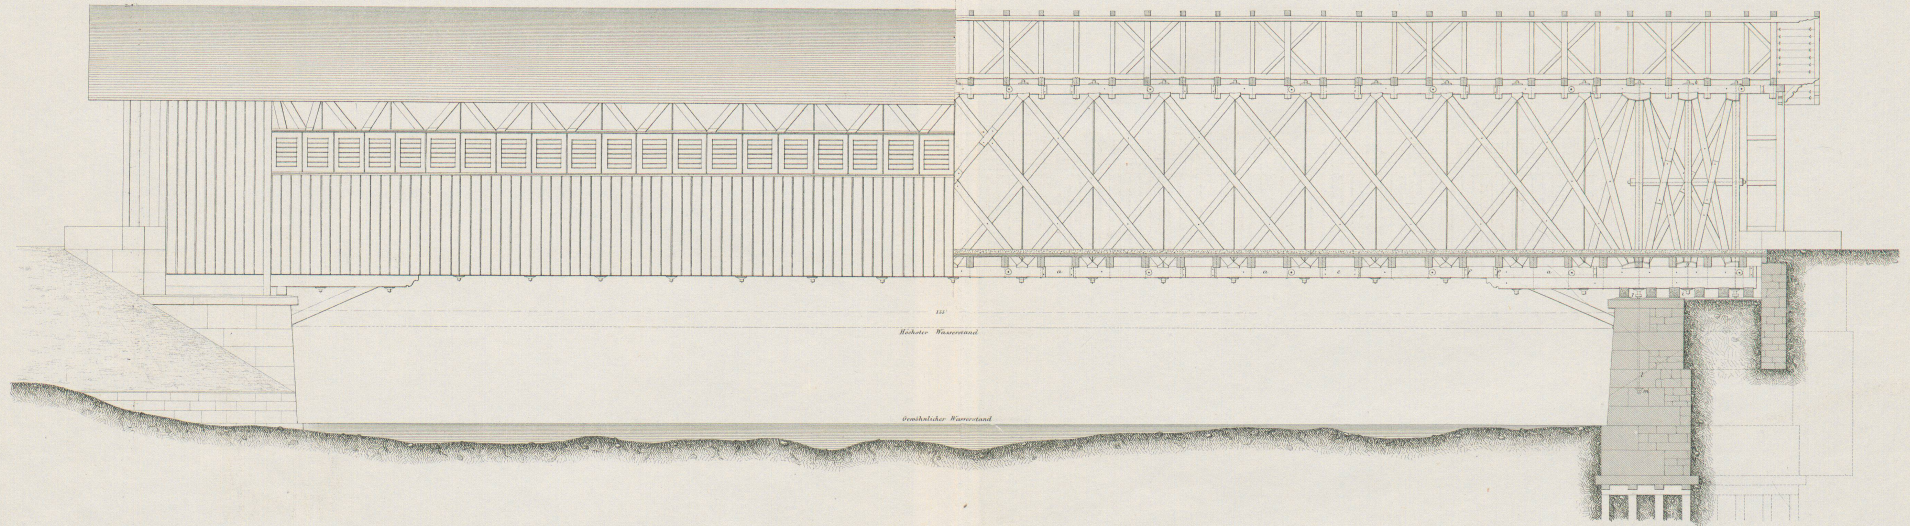


Fig. 2.

 
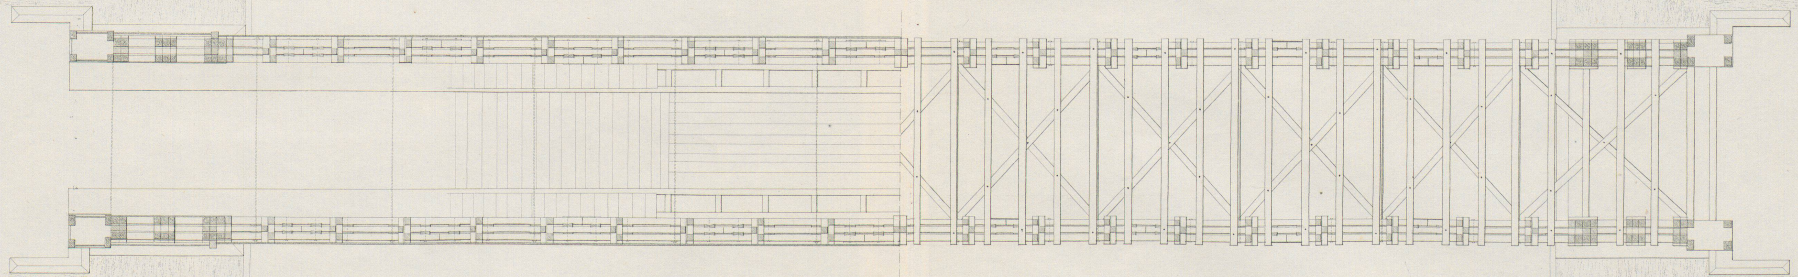


Fig. 4.

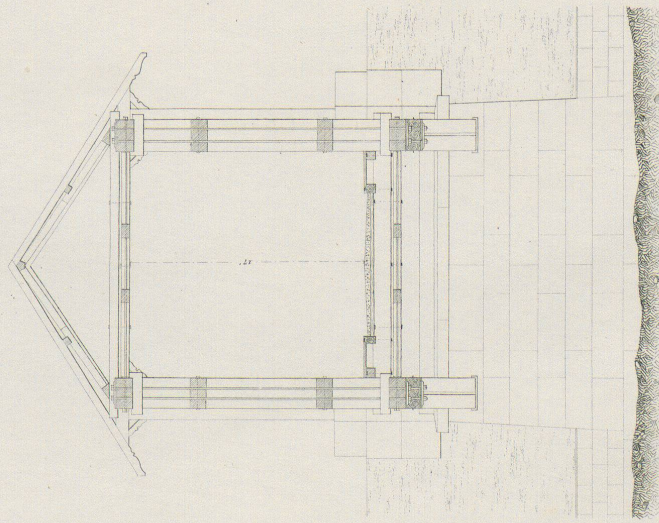


Fig. 5.

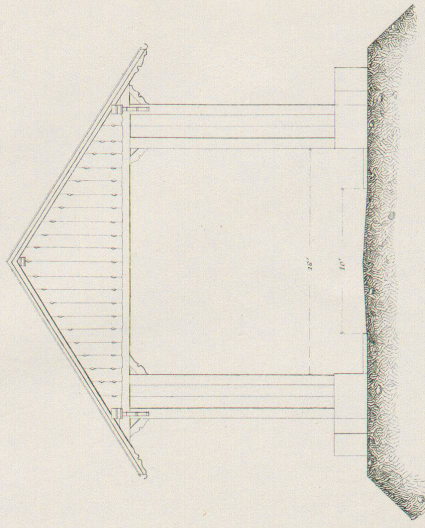


Fig. 7.

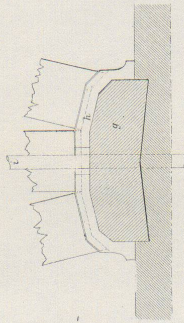


Fig. 8.

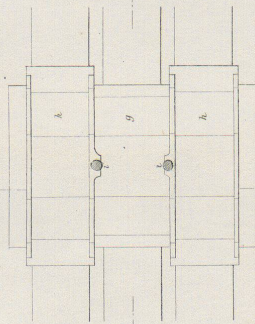


Fig. 9.


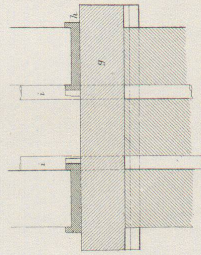


Fig. 5.

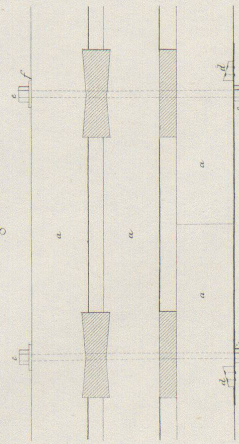

Maßstab zu Fig. 5 u. 6

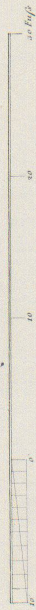


Fig. 6.

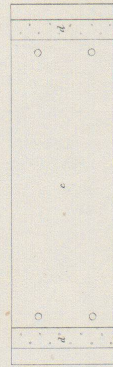


Fig. 10.

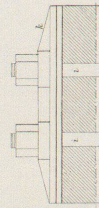


Fig. 11.

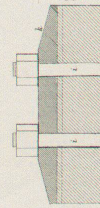


Fig. 15.

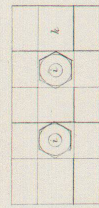


Fig. 13.

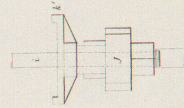


Fig. 14.

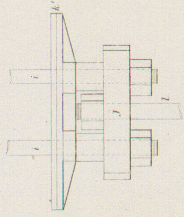


Fig. 16.


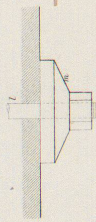


Fig. 17.

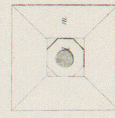

Maßstab zu Fig. 5-17.



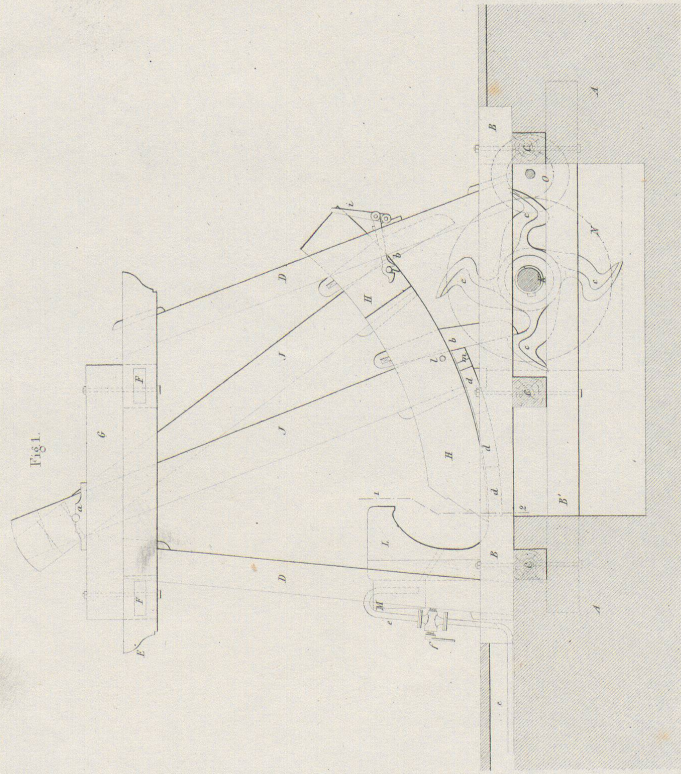


Fig. 1.

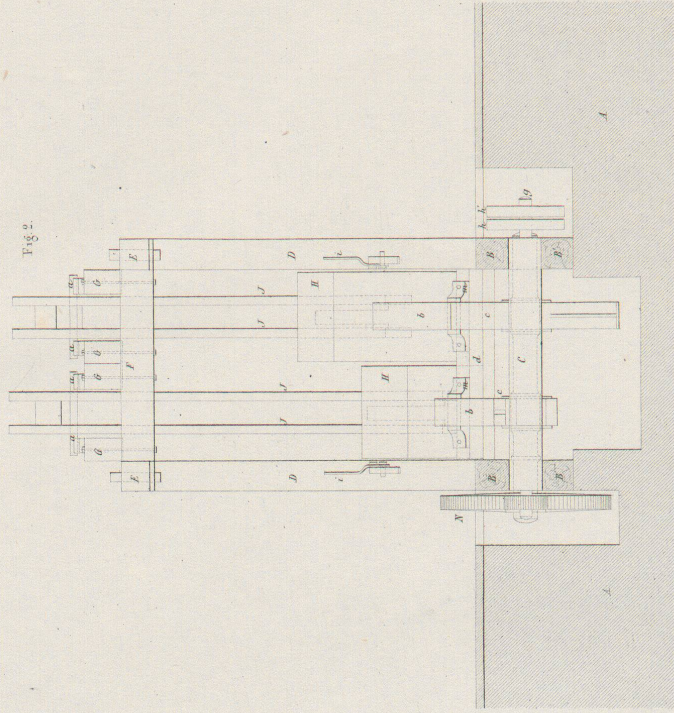


Fig. 2.

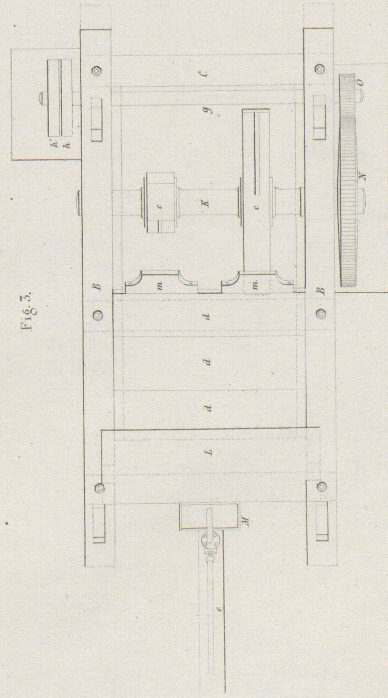


Fig. 3.

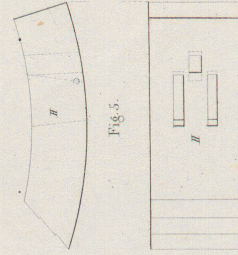


Fig. 5.

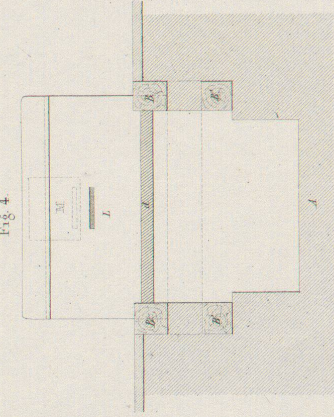


Fig. 4.

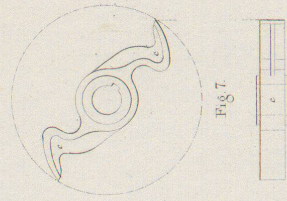



Fig. 7.




Fig. 6.

Mafsstab

Schweizer Papp

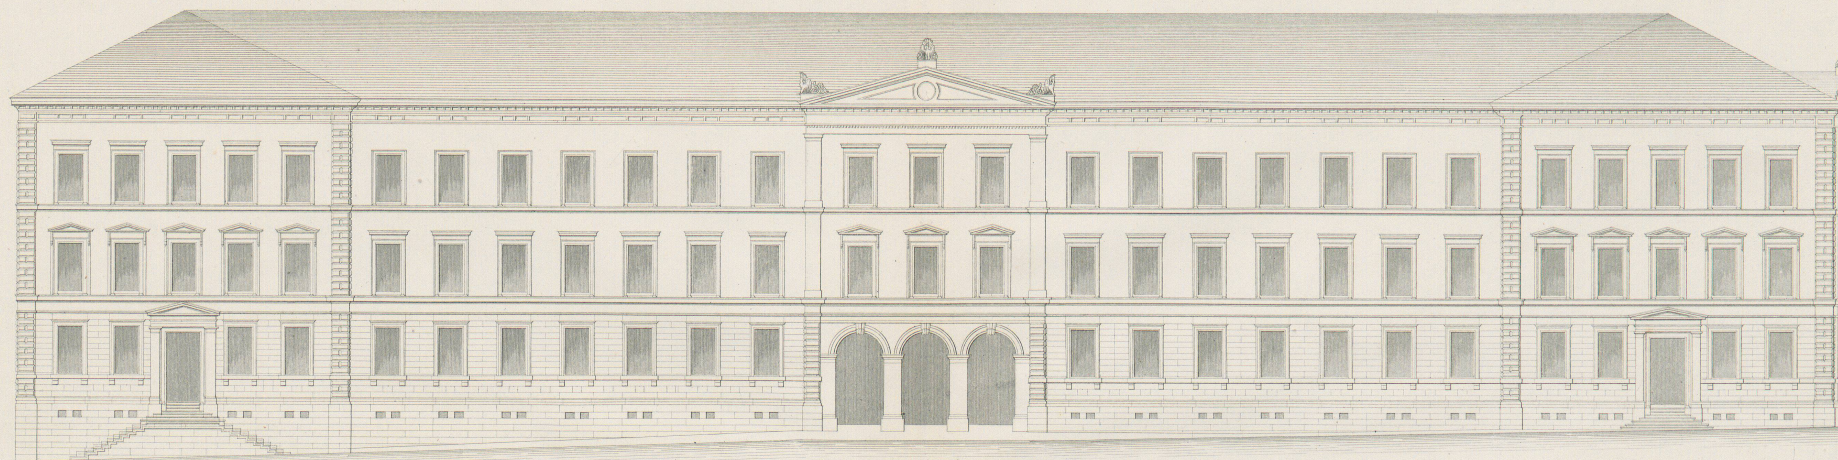


Hauptfacade (gegen Nord)

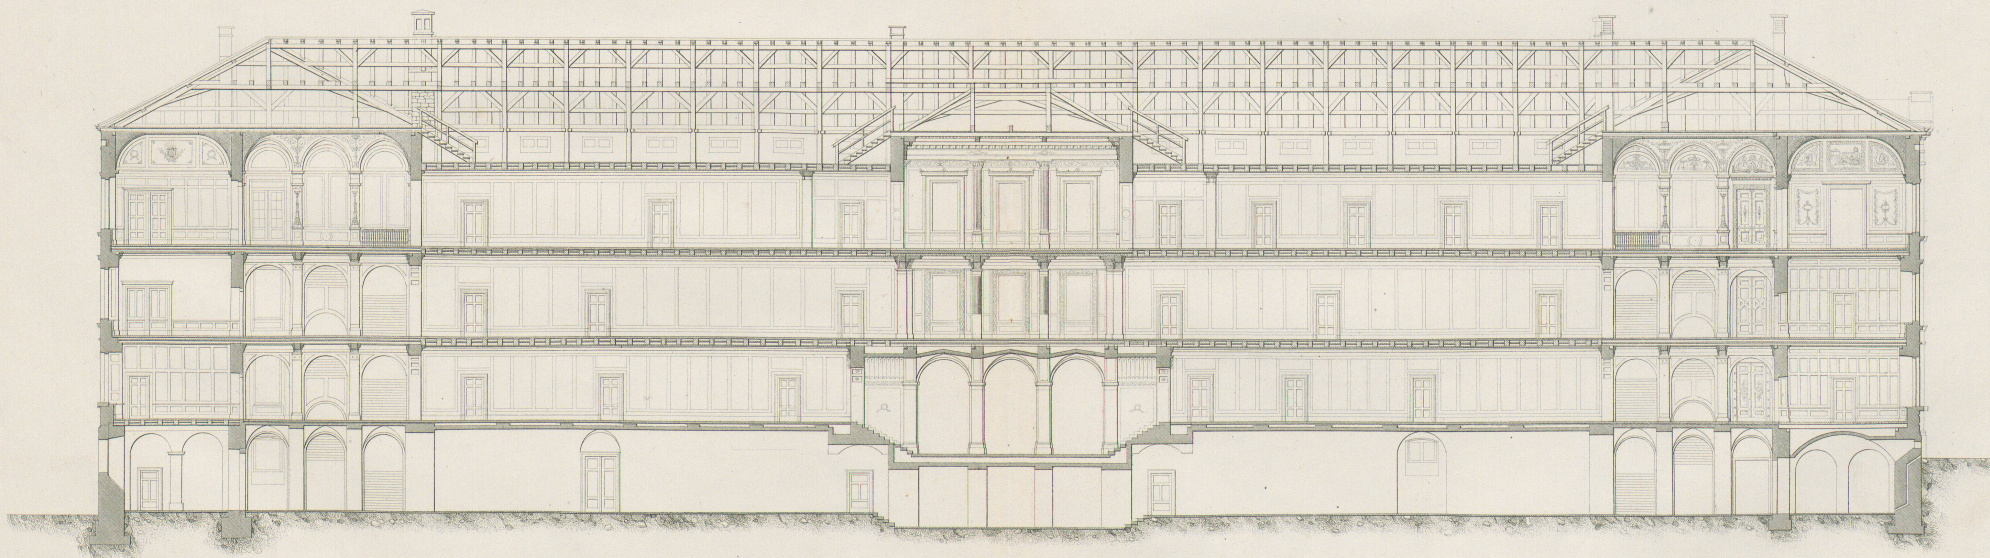


Längenschnitt durch die Mitte des Gebäudes

Maßstab 1:200



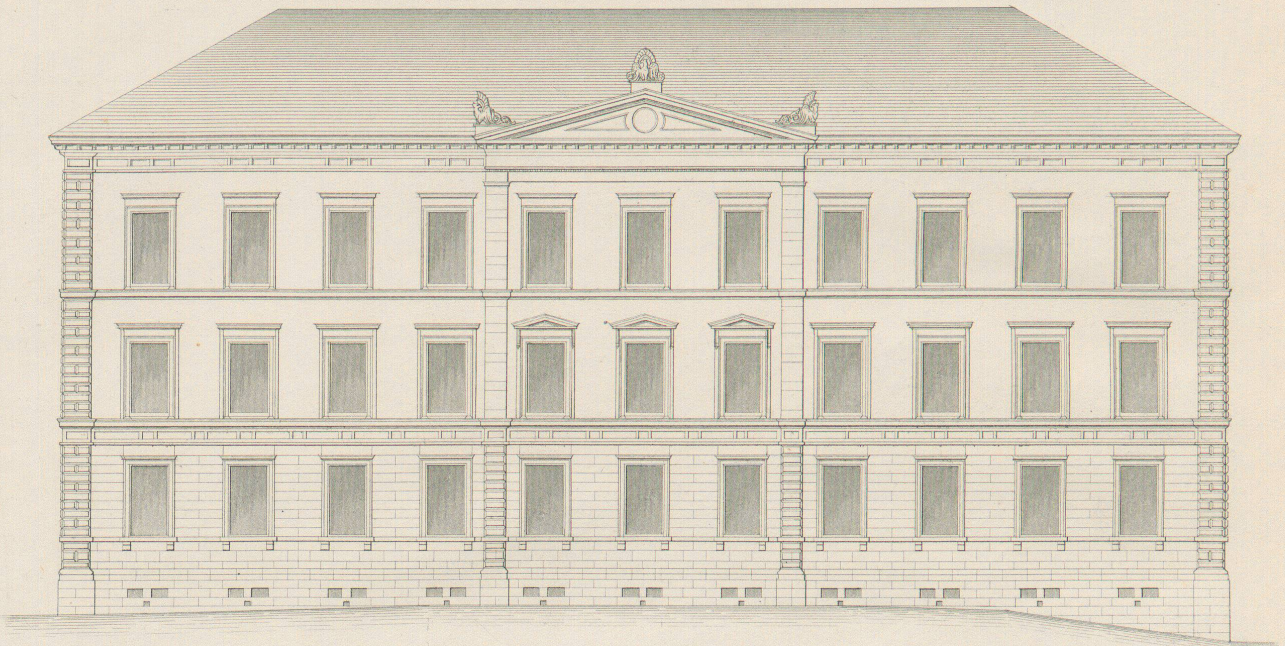


Seitenfàçade (gegen West)

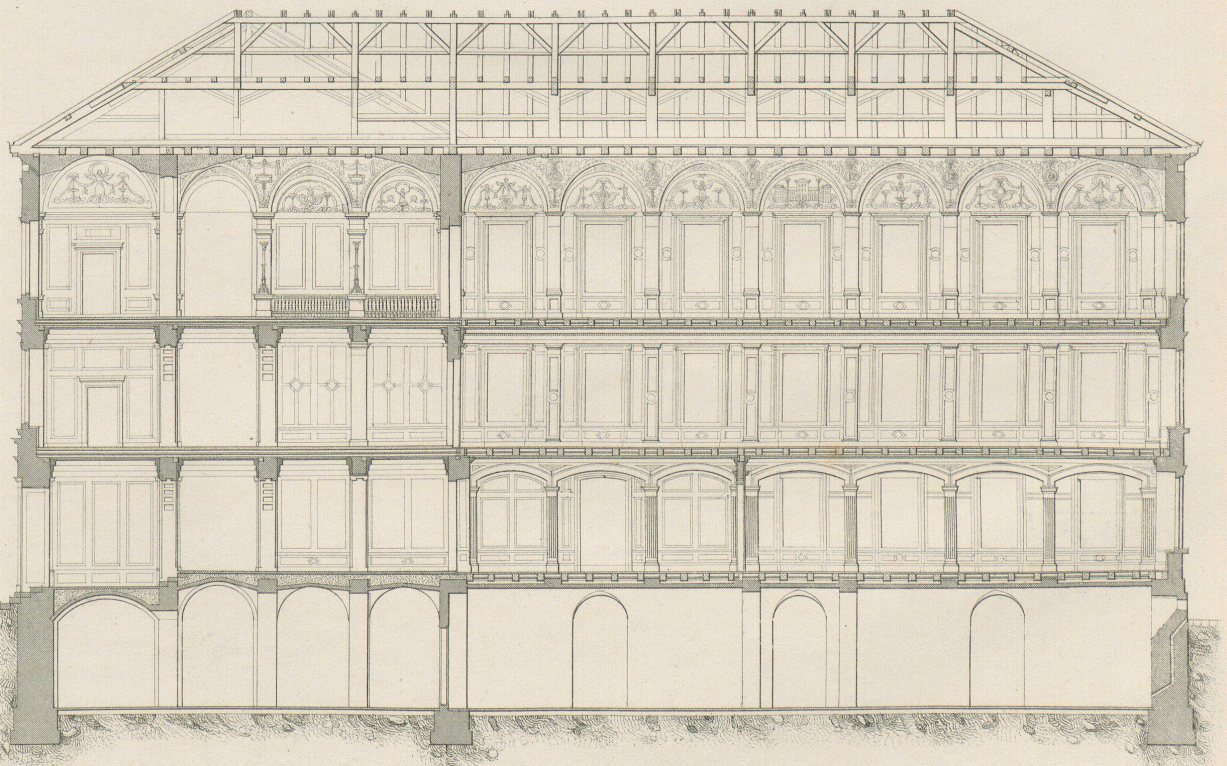


Längenschnitt durch den westl. Flügel.

Maßstab 1/200

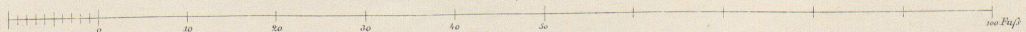


Grundpläne

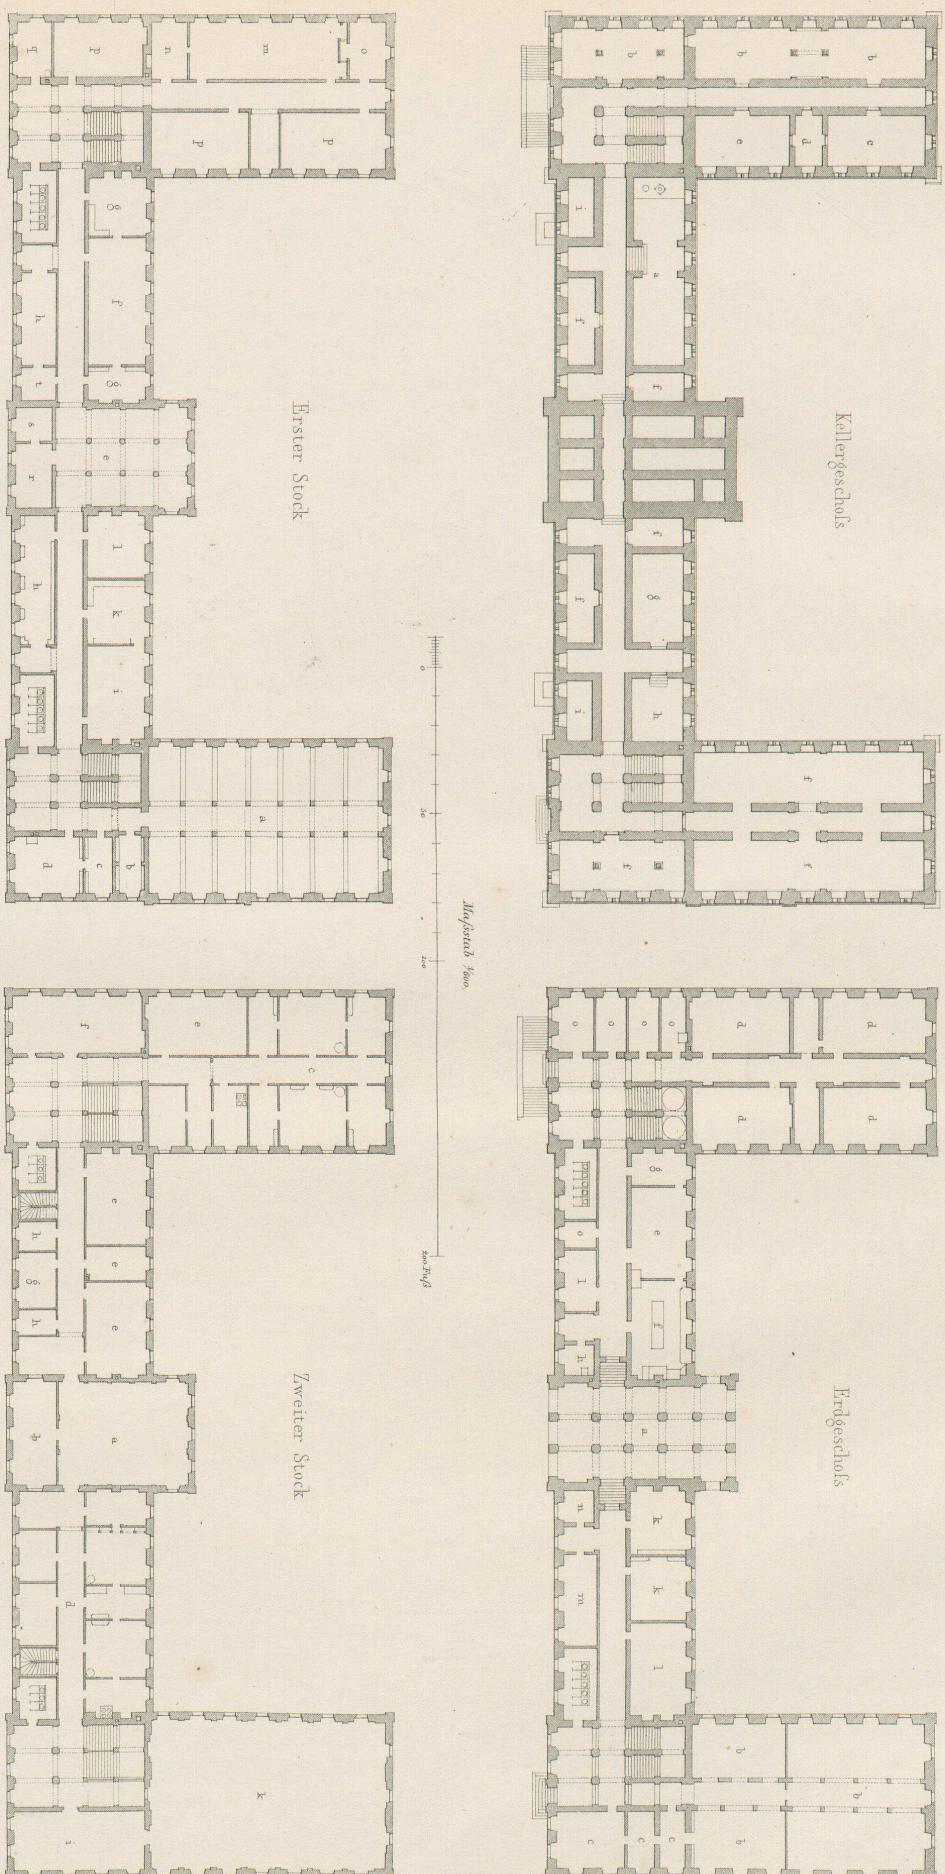

SCHUL- UND BIBLIOTHEK GEBÄUDE IN ST. GALLEN


VON F. W. KUBLI.

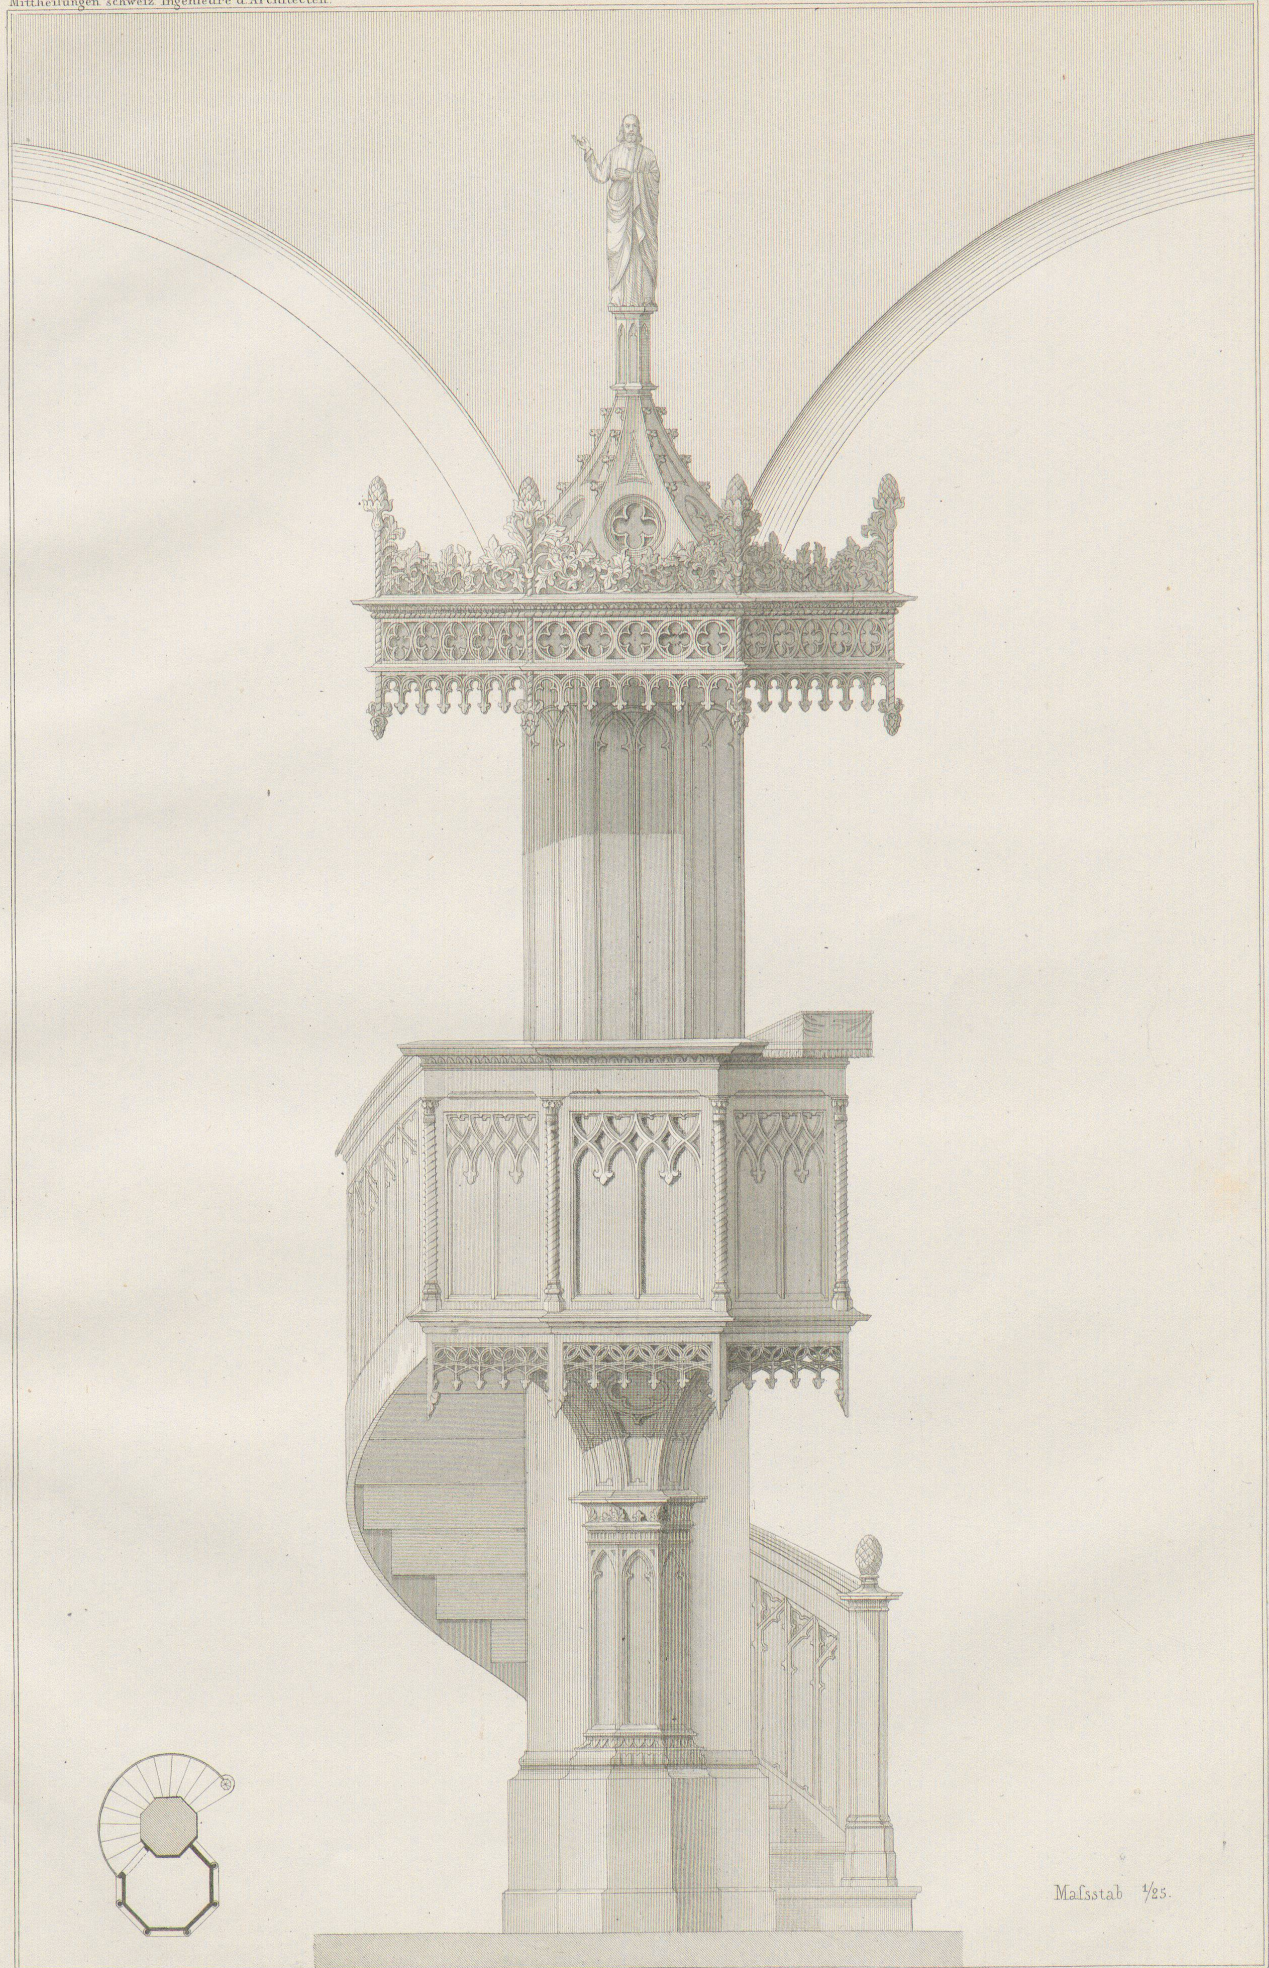


Herausgegeben von J.H. Kronauer

Lith. Anstalt v. J. Wurster u. Comp. in Winterthur.


KANZEL IN DER STADTKIRCHE ZU WINTERTHUR
von Ferdinand Stadler.

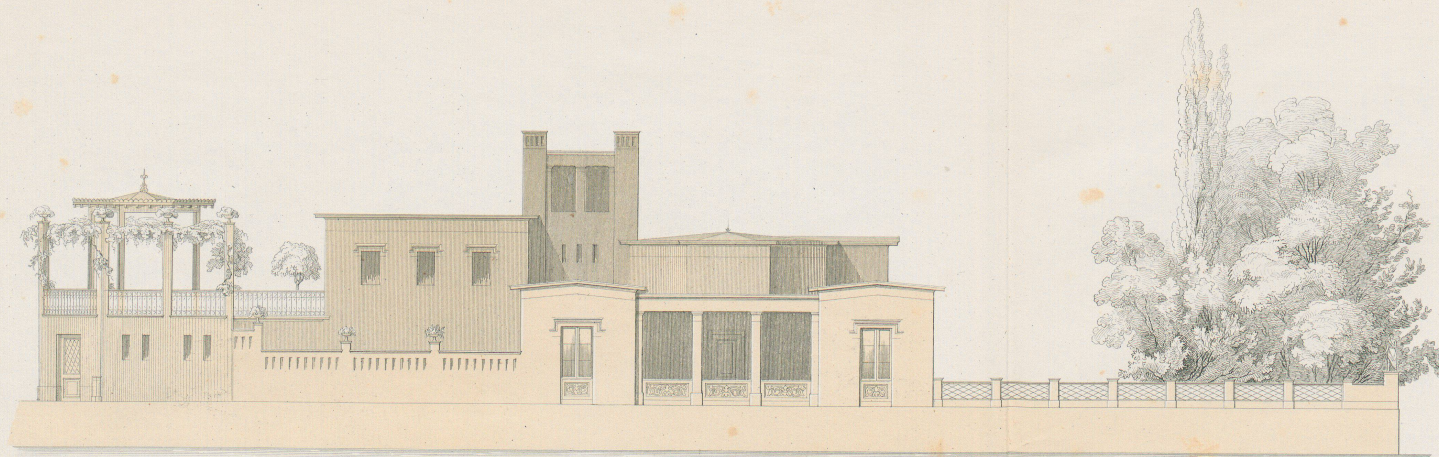


Ansicht gegen den Sihl-Canal.

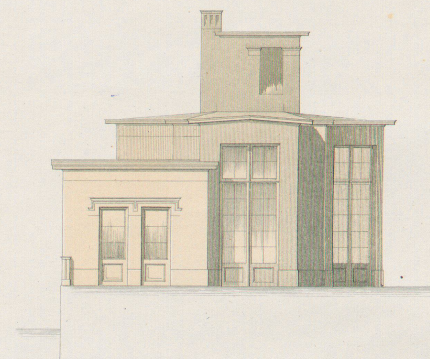

Gegen den Schanzengraben.

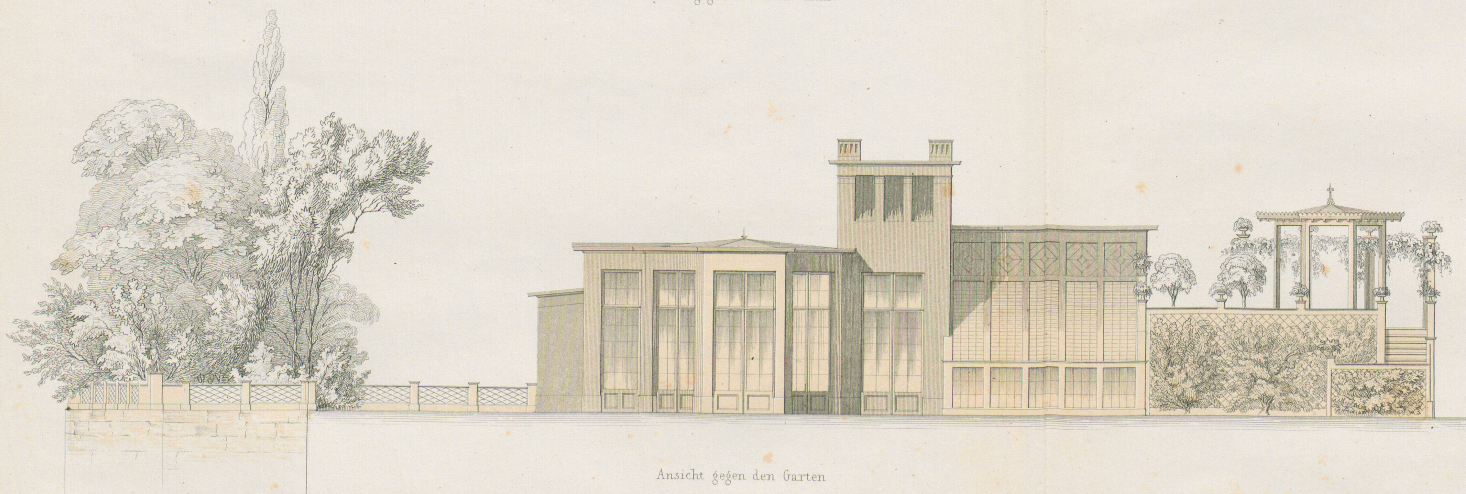

Ansicht gegen den Garten.

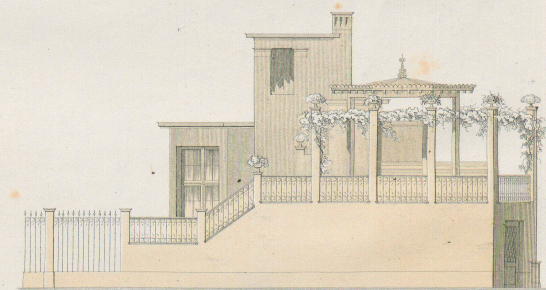

Gegen die Thalgaasse.

