

Zeitschrift: Die Eisenbahn = Le chemin de fer
Herausgeber: A. Waldner
Band: 4/5 (1876)
Heft: 5

Werbung

Nutzungsbedingungen

Die ETH-Bibliothek ist die Anbieterin der digitalisierten Zeitschriften auf E-Periodica. Sie besitzt keine Urheberrechte an den Zeitschriften und ist nicht verantwortlich für deren Inhalte. Die Rechte liegen in der Regel bei den Herausgebern beziehungsweise den externen Rechteinhabern. Das Veröffentlichen von Bildern in Print- und Online-Publikationen sowie auf Social Media-Kanälen oder Webseiten ist nur mit vorheriger Genehmigung der Rechteinhaber erlaubt. [Mehr erfahren](#)

Conditions d'utilisation

L'ETH Library est le fournisseur des revues numérisées. Elle ne détient aucun droit d'auteur sur les revues et n'est pas responsable de leur contenu. En règle générale, les droits sont détenus par les éditeurs ou les détenteurs de droits externes. La reproduction d'images dans des publications imprimées ou en ligne ainsi que sur des canaux de médias sociaux ou des sites web n'est autorisée qu'avec l'accord préalable des détenteurs des droits. [En savoir plus](#)


Terms of use

The ETH Library is the provider of the digitised journals. It does not own any copyrights to the journals and is not responsible for their content. The rights usually lie with the publishers or the external rights holders. Publishing images in print and online publications, as well as on social media channels or websites, is only permitted with the prior consent of the rights holders. [Find out more](#)


Download PDF: 19.04.2026

ETH-Bibliothek Zürich, E-Periodica, <https://www.e-periodica.ch>


Schalenguss-Herzstück Kreuzungs-Tangente 1:8 Masstab 1:20.

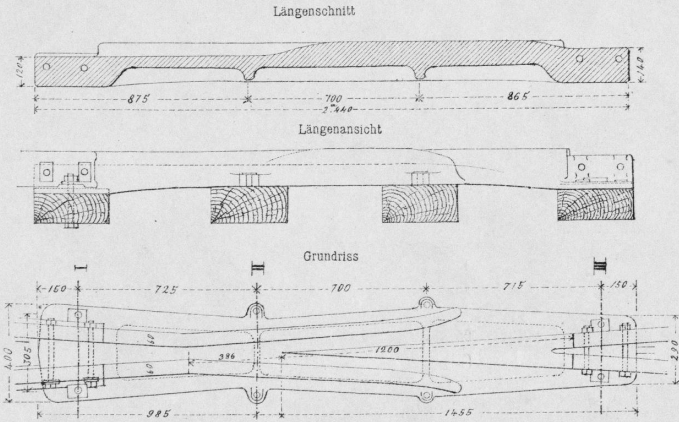


Schnitt I. 1:9

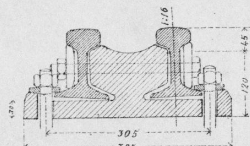

Schnitt II. 1:9

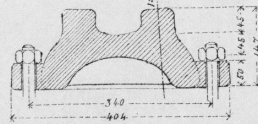


Schnitt III. 1:9

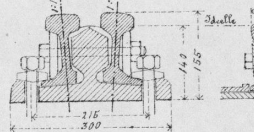

Querschnitt an der Zungenspitze

Zungenkasten der einfachen Rechtsweiche

Masstab 1:50

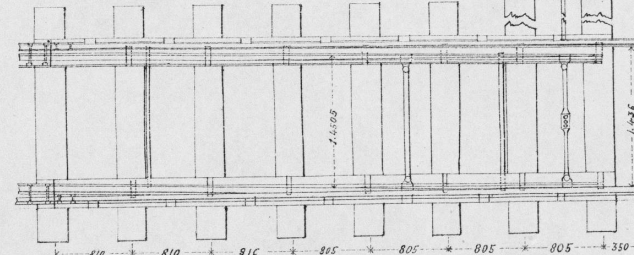


Querschnitt an der Zungenwurzel

Zungenprofil

Masstab 1:10




Gussstahl-Herzstück Kreuzungs-Tangente 1:11

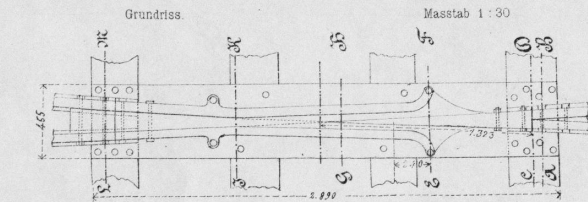


Zungen für normale Rechtsweichen Masstab 1:30

a. gebogene Zunge.


b. gerade Zunge.

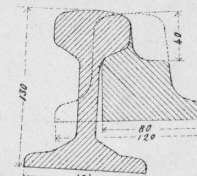

C-D.

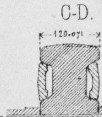




Querschnitte des Gussstahl-Herzstückes Masstab 1:10

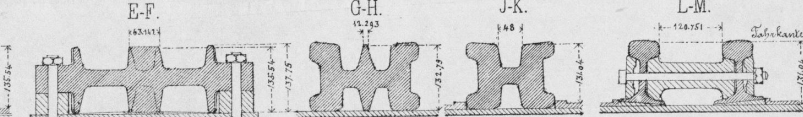

Querschnitte der

gebogenen Zunge



Masstab 1:4

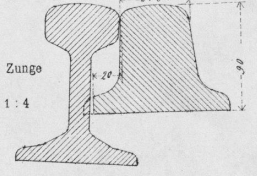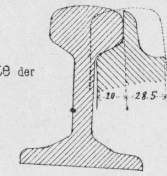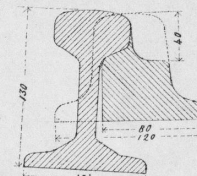


An der Spitze

805 m/m von der Spitze

Am Schnitt mit der Fahrseiene.

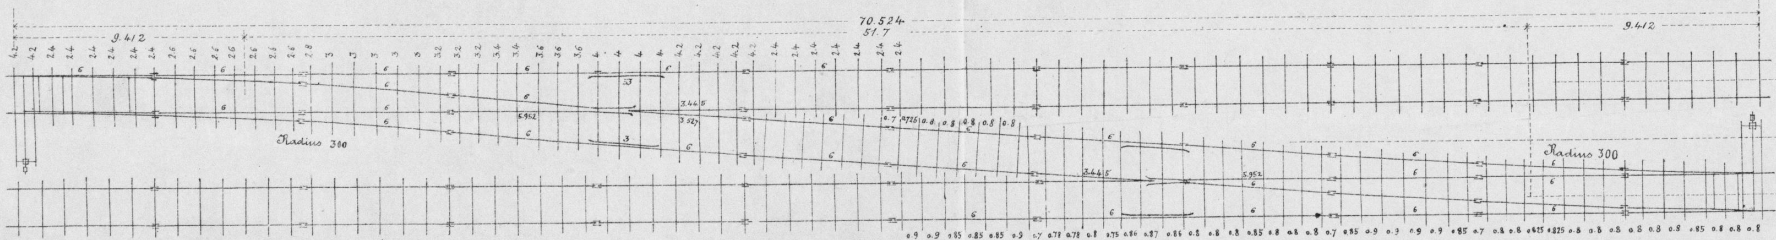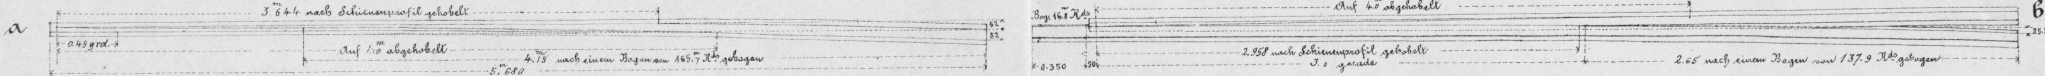


Endweiche für Bahnhöfe Kreuzungs-Tangente 1:11

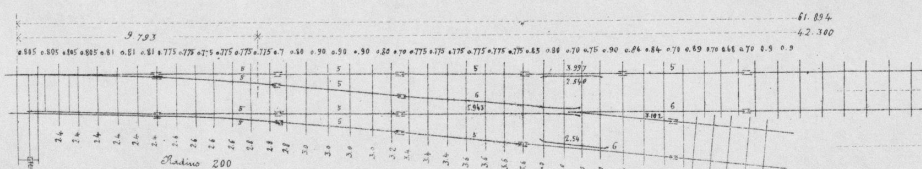

Rechtsweiche für Hauptgleise Tangente 1:9

Masstab 1:200

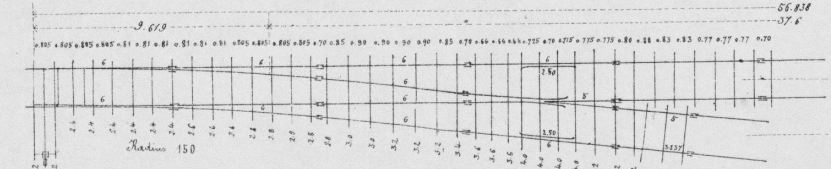


Rechtsweiche für Nebengleise Tangente 1:8

9. 586

Seite / page

leer / vide /
blank

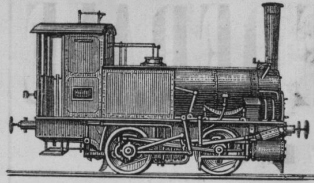

LOCOMOTIVEN

für secundäre Bahnen und Bauunternehmungen in jeder Stärke und Spurweite nach verbesserte Construction, sowie Locomobilen und Dampfmaschinen werden in der kürzesten Zeit und zu den billigsten Preisen geliefert.

Ferner werden

Locomotiv- und stationäre Kessel

complet nach allen Constructionen schnellstens, bestens und billigst angefertigt, desgleichen Locomotiven und Locomobilen rasch und gründlich reparirt.

Für alle von uns ausgeführten Arbeiten übernehmen wir jede wünschenswerthe Garantie.

Locomotiv-, Maschinen- und Kesselfabrik,


J. Kernaul & Cie.

(1123)

München. - Giesing.

Für Bauunternehmungen

empfehle ich meine
Schöppumpen
vorzüglicher Construction und Leistung, von welchen stets einige auf Lager oder aber in kürzester Frist lieferbar sind.
Es werden solche auch miethweise abgegeben.

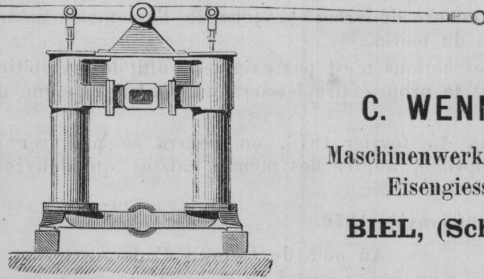

C. WENNER,
Maschinenwerkstätte und
Eisengiesserei,
BIEL, (Schweiz).

(1117)

Adhäsionsfett, prima Qualität, für Leder-Treibriemen,
à Fr. 60 die 50 Kilogramm.

(Unterhält die Riemen und erhöht deren Zugkraft).

Adhäsionsfett für Drahtseiltransmissionen à Fr. 50 die 50 Kilogramm.

(Unterhält die Drahtseile, schützt dieselben vor Rost und erhöht die Zugkraft.)

iefert in Gebinden von 12¹/₂, 25 und 50 Kilogramm netto comptant, frei ab hier

Oechslin-Billeter in Solothurn.

(1136)

Internationales Tableau der Spediteure.

Die Firmen-Aufnahme in dieses Tableau wird mit nur Fr. 26 —
pro Jahr berechnet.

(1156 T)

AMSTERDAM: Merrem & LaPorte.
BASEL: Danzas & Minet.
BERLIN: Arnheim & Co.
BREMEN: Hoh. Becker.
BUDWEIS: Ant. Ferus.
CELN: H. Milchsack.

LUZERN: Gebr. Crivelli & Co.
FRANKFURT a.M.: Gebr. Wolff.
GENEVE: Charles Fischer.
HAMBURG: Elkan & Co.
LONDON: Pickford & Co.
LEIPZIG: Schneider & Co.

LÜBECK: Ch. Petit & Co.
PRAG: J. E. Maschka.
PEST: Mor. Glück.
ROMANSHORN: O. Hailer & Co.
WIEN: Ignaz Brauner.
ZURICH: Danzas & Minet.

Holz-Verkauf.

In der Nähe der Station Mels, Ct. St. Gallen,
liegen zum Verkauf:

1000 Stück kleine Schwellen von gutem Lerchenholz, scharfkantig geschnitten, 8 Fuss lang, 4 auf 5 Zoll dick.

(1182)

Auskunft ertheilt die Annoncen-Expedition der „Eisenbahn.“

Soeben eingetroffen:

Werth und Kauf
der
Eisenbahnen.

Von

M. Freiherr v. Weber.

Preis Fr. 2. 25.

ORELL FÜSSLI & Co.,

Buchhandlung in Zürich.

Zur Selbstverfertigung vieler Handelsartikel erschien in zwölfter verbesserter Auflage, und ist in allen Buchhandlungen zu haben:

Der industrielle Geschäftsmann

400 Anweisungen zur Fabrication vieler Handels-Artikel, als:

Aquavite, — Essige, — Parfümerien, — Esseuzen, — Seifen, — Firnisse, — Extracte, Chocoladen, — Hefen, — Most-riche, — Stiefelwachsen, — Tinten, — Räucherkerzen, — Magenmittel, — Bereitung von 38 medicinischen Geheimmitteln, als: Universalpflaster, Hufelandsches Zahnpulver, Hoffmann'scher Liquor, Leichdornpflaster, Gichtpapier, Selterswasser, Opodeldoc, Nürnberger und Schwedische Lebensessenz.

Von A. SIMON, Chemiker.

Zehnte Auflage. Preis 2 Mk. 50 Pf.

Durch Anfertigung dieser Handelsartikel kann man nicht nur sein Geschäft sehr erweitern, sondern auch ein bedeutendes Vermögen erwerben. (1190)

Ernst'sche Buchhandlung,
Quedlinburg.

Soeben erschienen:
Zur

Beurtheilung des Cementes.

Für Architekten, Ingenieure und Fabrikanten,

von
Dr. W. Michaelis.

Preis Fr. 2. —

Das Eisenhüttenwesen

auf der
Wiener Weltausstellung

von
E. D. Dürre.
Text 8. und Atlas 4.

Preis Fr. 12. —

Vorräthig bei (OF.12.S.)

ORELL FÜSSLI & Co.
in Zürich.

Internationales PATENT
und technisches Bureau.
Besorgung und Verwertung von Patenten in allen Ländern. Constructive Ausführung von Ideen, resp. noch unreifen Erfindungen. Uebernahme von Entwürfen baulicher und gewerblicher Anlagen jeder Art. Beschaffung von vollständigen Fabrikinrichtungen, Maschinen, Apparaten, Werkzeugen etc. Specialität: Bau-Einrichtung von Rüßlen und Breunereien. — Prospecto gratis u. franco.
J. Brandt & G. W. v. Nawrocki,
Berlin SW., Kochstr. 2. (1132)

Telegraphenpapierrollen

iefert als Specialität in vorzüglichster Qualität und Beschaffenheit die Papierfabrik von (1146)

C. & H. Milchsack

in Hedwigsthal bei Puderbach (Rheinpreussen.)

Stets vorrätig bei Orell Füssli & Co. in Zürich:

Heusinger's

Eisenbahnkalender,

sowie alle übrigen technischen Kalender.

Servas & Bachem Zürich,

7, Waaggasse, 7.

Vertreter für:

Phönix. Actien-Gesellschaft für Bergbau und Hüttenbetrieb in Laar bei Ruhrort, Rheinpreussen. Schienen aus Bessemerstahl und Qualitätseisen, Bandagen, Räder und Achsen, Stab- und Façon-eisen, Bleche, etc.

Berliner Maschinenbau-Actien-Gesellschaft.

Vormals L. Schwartzkopff in Berlin. Locomotiven, etc.

Rath & Kipper. Fabrik für Eisenbahnbedarf in Hagen (Westfalen). Einfuhrschuhe für Locomotiven und Waggon, Schienenbefestigungsmaterial, Puffer, Pufferhülsen, etc.

Gebr. Decker & Co.
in Cannstadt.

Dampfmaschinen, Dampfspritzen, Dampfkessel, patentirte Universal-Dampfpumpen, etc. (1131)



F. Kahle & Sohn,
Potsdam,
Hof-Zinkguss-
Waaren-Fabrik
empfiehlt
Statuen, Candelaber,
Bau-Ornamente, Fon-
tainen etc.
Musterhefte & Preis-
Courante liegen zur
Uebersendung bere t.

In allen Buchhandlungen zu haben:

F. Weber — vollständiges
Fremdwörterbuch

14,000 fremde Wörter enthaltend, worin jedes in Zeitungen und Schriften vorkommende fremde Wort genügend erklärt ist.

Zehnte Auflage 10 Sgr.
(Ernst'sche Buchhandlung,
Quedlinburg.) (1191)

Concurrenz-

Ausschreibung.

Die Postverwaltung ist im Falle, das Mobiliar für die Postfiliale im Kaufhause zu St. Gallen anfertigen zu lassen und eröffnet diesfalls die Concurrenz.

Diejenigen, welche diese Arbeit zu übernehmen geneigt sind, werden eingeladen, Baubeschriebe und Zeichnungen auf unserer Kanzlei einzusehen und ihre Uebernahmsofferten bis zum 12. Februar franco einzusenden an (1199)

Die Kreispostdirection.

St. Gallen, 22. Jan. 1876.

Technische Kalender

für Bau- u. Maschinentechner in allen Ausgaben vorrätig bei
Orell Füssli & Co. in Zürich.

BANQUE FÉDÉRALE à Berne.

Les actionnaires de cette Banque sont convoqués en assemblée générale ordinaire pour samedi 26 février 1876, à 10 heures du matin, à l'hôtel de la Banque fédérale, à Berne.

Ordre du jour:

1. Compte-rendu de l'exercice 1875. Rapport des commissaires-vérificateurs;
2. Renouvellement intégral du Conseil d'administration;
3. Nomination des commissaires-vérificateurs des comptes de l'exercice 1876.

Les cartes d'admission à cette assemblée seront délivrées aux actionnaires jusques et y compris le 20 février 1876, moyennant exhibition du nombre d'actions qu'ils représentent, auprès de la Banque fédérale, à Berne, et de ses comptoirs à St-Gall, Zurich, Lucerne, Bâle, Chaux-de-Fonds, Lausanne et Genève:

A Bellinzona, auprès de la Banque cantonale tessinoise;

A Soleure, auprès de la Banque de Soleure;

A Paris, auprès de la Société générale de crédit industriel et commercial, 66, rue de la Chaussée-d'Antin, et auprès de la Société de dépôts et de comptes-courants, 2, place de l'Opéra.

Après de la Banque centrale, à Berne, des cartes d'admission seront encore délivrées le jour de l'assemblée même, jusqu'à 9 heures du matin.

Le dépôt des actions n'est pas exigé, il suffit de l'exhibition de celles-ci, dont le propriétaire laissera un bordereau signé de sa main.

A partir du 15 février 1876, on pourra se procurer le compte-rendu imprimé, auprès des mêmes caisses qui délivrent les cartes d'admission.


Berne, 29 janvier 1876.

Au nom du Conseil d'administration,

Le président,

STÄMPFLI.

(1203)

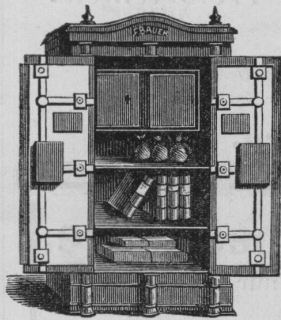

Feuerfeste & einbruchssichere

Geld-

und

Bücherschränke

neuester Construction, in allen Grössen vorrätig, empfiehlt

Franz Bauer,

Unterstrass, Zürich

(1187)

Auf Verlangen werden ausführliche Prospective franco zugesandt.

Die Hochbauten

für das

Gaswerk in Zofingen

und die Ausführung der

Gasometergrube in Beton

werden hiemit zur Concurrenz ausgeschrieben.

Eingabetermin bis zum 13. Februar 1876.

Die bezüglichen Eingaben sind verschlossen, mit Aufschrift versehen, an das Präsidium der Baucommission, Herrn Gemeindevorsteher Matter, einzureichen. (1196)

Pläne und Bedingungen können eingesehen werden bei der

Bauverwaltung in Zofingen.

Druck und Verlag von Orell Füssli & Co. in Zurich.

SPECIAL - GESCHÄFT


für

hydraulische Maschinen.

Motoren für Kleingewerbe mit Regulatoren für möglichst ökonomischen Wasserverbrauch.

Pumpen ohne Ventile für dickflüssige Substanzen.

(1200) **Wassermesser.**
(Sehr genau)

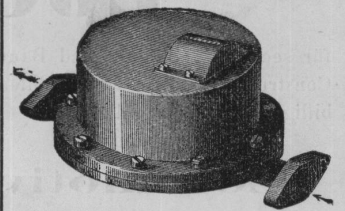

Hauptsächlich zur Controle des Speisewassers zu Dampfkesseln.

A. SCHMID,

Machinen-Ingenieur.

Mechanische Werkstätte.

ZÜRICH, 16, in Gassen, ZÜRICH.

Verlag von B. F. Voigt in Weimar

Der

Führer des Technikers

zu den wichtigsten Resultaten der Mathematik, Mechanik, Maschinentechnik und Technologie.

Für den praktischen Gebrauch des Maschinenbauers, Ingenieurs, Fabricanten und Gewerbetreibenden bearbeitet von

Ingenieur Fr. Neumann.

Fünfte verbesserte Auflage. Mit 10 Tafeln und 99 eingedruckten Holzschnitten.

1875. gr. 12. Geb. 10 Fr.

Vorrätig bei (1202)

Orell Füssli & Co.

Buchhandlung in Zürich.

Für Bauunternehmer.

Es wird hiemit folgender Werkzeug zum Verkauf ausgeschrieben: 2 Locomotiven zum Rollbahnbetrieb. (H196Z)

170 Rollwagen zu Erd- und Stein-Transport.

Circa 20,000 Lauffuss Rollbahnschienen von 6' u. 65^{mm} Höhe.

Circa 2000 Lauffuss grosse Bahnschienen.

Schnappkarren. Schubkarren. Kreuzbickel, Bohrgeschirr u. verschiedener anderer Werkzeug.

Brugg, 12. Jan 1876.

Die Bauunternehmung des I. Looses der Bötzenbergbahn.

Für Spritzenmacher:

Die Gemeinde Kessweil ist Willens, eine neue Feuerspritze mit 20—24 Mann Druckkraft anzuschaffen. Hierauf Reflektierende wollen ihre Offerten unter Beifügen von Zeichnung und genauer Beschreibung bis spätestens Ende Februar an das herwärtige Gemeindeammanamt eingeben.

Kessweil, (Ct. Thurgau), 25. Jan. 1876. (1189) Aus Auftrag:

Die Gemeinderathskanzlei.